


označení: OR 01	Orientační systémy A
množství: 81 ks	materiálové provedení: eloxovaný hliník
rozměr: ŠxV 210x50	požadované parametry: Dveřní tabulka s označením místnosti. Z eloxovaného hliníku. Na tabulku bude aplikován plotrovaný (vyřezaný) text z lesklé samolepící folie černé a oranžové barvy. Barva a font písma dle <i>jednotný vizuální styl UJEP</i> . Text podle legendy místností v příloze č.5. Součástí dodávky bude i ukotvení dveřní tabulky na stěnu na stěnu.

1:1

A 002 **Studijní oddělení**



B 114 **Učebna**




A 305 **Kancelář**



Panely z eloxovaného hliníku o šířce 1000 mm. Panel bude neviditelně, ale pevně ukotven např. přilepen na zeď. Na panel bude aplikován plotrovaný (vyřezaný) text z lesklé samolepící folie černé a oranžové barvy. Barva a font písma dle *jednotný vizuální styl UJEP*. Text podle legendy místností v příloze č.5 - OR 04.
Součástí dodávky bude i ukotvení orientačního systému na stěnu viz. příloha č.4.

1:10

PŘÍZEMÍ A	
➤	A 001 seminární místnost
➤	A 002 studijní oddělení
➤	A 004 bufet
➤	A 008 šatny pro studenty
➤	A 016 počítačová učebna
➤	A 019 studovna katedry historie
➤	A 020 seminární místnost
➤	A 021 kancelář
	

3. patro B	
JAZYKOVÉ CENTRUM, KATEDRA POLITOLOGIE A FILOZOFIE	
➤	B 301, B 302 kanceláře
➤	B 303 jazykové centrum
➤	B 304 seminární místnost
➤	B 311 seminární místnost
➤	B 312 - B 314 kanceláře
	

v přízemí proti schodišti

PŘÍZEMÍ A

- A 001 seminární místnost →
- A 002 studijní oddělení →
- A 004 bufet →
- A 005, A 008 šatny pro studenty →
- ← počítačová učebna A 016
- ← studovna katedry historie A 019
- ← seminární místnost A 020
- ← kancelář A 021

proti schodišti

1. patro A

KATEDRA HISTORIE ÚSTAV SLOVANSKO-GERMÁNSKÝCH STUDIÍ

- A 102 seminární místnost →
- A 103 přednášková místnost →
- A 104, A 105, A 107 kanceláře →
- ← kanceláře A 114–A 116
- ← seminární místnost A 117
- ← přednášková místnost A 118
- ← seminární místnost A 119

2. patro A

KATEDRA HISTORIE CENTRUM PRO DOKUMENTACI A DIGITALIZACI KULTURNÍHO DĚDICTVÍ

- A 202 kancelář →
- A 203 seminární místnost →
- A 204 přednášková místnost →
- A 205, A 208, A 209 kanceláře →
- A 206 sekretariát katedry historie →
- ← kanceláře A 216, A 217, A 221
- ← seminární místnosti A 218, A 220
- ← přednášková místnost A 219

3. patro A

DĚKANÁT FILOZOFICKÉ FAKULTY

- ← kancelář děkana A 301
- A 302 oddělení pro vědu a zahraniční vztahy →
- A 303–A 305 kanceláře proděkanů →
- A 306 konferenční prostory →
- A 307 kanceláře →
- ← konferenční prostory A 313
- ← kanceláře A 314, A 316
- ← ekonomické oddělení A 315
- ← sekretariát děkanátu A 317

v přízemí proti schodišti

PŘÍZEMÍ B

- ← studovna katedry politologie a filozofie B 001
- B 010 studovna a mediotéka katedry germanistiky →
- ← spisovna, ediční sklad B 007

proti schodišti

1. patro B

KATEDRA GERMANISTIKY

- B 101, B 102 kanceláře →
- B 103 seminární místnost →
- B 105–B 107 kanceláře →
- ← kanceláře B 111, B 112, B 115
- ← seminární místnosti B 113, B 114
- ← sekretariát katedry germanistiky B 116

2. patro B

KATEDRA POLITOLOGIE A FILOZOFIE

- B 201 sekretariát katedry politologie a filozofie →
- B 202 kancelář →
- B 203 seminární místnost →
- B 205, B 206 kanceláře →
- ← kanceláře B 213–B 216, B 218, B 219
- ← seminární místnost B 217

3. patro B

JAZYKOVÉ CENTRUM, KATEDRA POLITOLOGIE A FILOZOFIE

- B 301, B 302 kanceláře →
- B 303 jazykové centrum →
- B 304 seminární místnost →
- ← seminární místnost B 311
- ← kanceláře B 312–B314

! pouze text do OR 04 !


03

UNIVERZITA J. E. PURKYNĚ V ÚSTÍ NAD LABEM
Fakulta filozofická

VZ: Vnitřní vybavení budov F1 a F2 KAMPUSU UJEP
Zadávací dokumentace

příloha číslo 5.

OR 04

označení: OR 05	Orientační systémy -PIKTOGRAM-
množství: 114 ks	materiálové provedení: eloxovaný hliník
rozměr: ŠxV 80x80	<p>požadované parametry:</p> <p>Destička z eloxovaného hliníku s piktogramem "WC" . Piktogram je vyroben technologií tepelně chemického tisku na hliníkovou tabulku. Díky speciálnímu tisku je piktogram odolný vůči poškrábání. Piktogram zezadu opatřen samolepicí oboustrannou lepenkou. Destičky budou připevněny na vyznačených místech viz. příloha 4. Piktogramy různého typu dle využití místností.</p>
ilustrační foto:	
	poznámka:

Hlavní orientační systém na čířém bezpečnostním skle o formátu 1400 x 1000 mm, panel bude kotven přes subtilní chromové distanční prvky. Na panel bude aplikován plotrovaný (vyřezaný) text z lesklé samolepící folie černé a oranžové barvy. Barva a font písma dle *jednotný vizuální styl UJEP*. Text podle legendy místností v příloze č.5 - OR10. Součástí dodávky bude i ukotvení orientačního systému na stěnu viz. příloha č.4.

1:10

	B	FILOZOFICKÁ FAKULTA	A	
jazykové centrum katedra politologie a filozofie	3	děkanát katedra politologie a filozofie		
katedra politologie a filozofie	2	katedra historie centrum pro dokumentaci a digitalizaci kultur. dědictví		
katedra germanistiky	1	katedra historie ústav slovansko-germánských studií		
studovna katedry politologie a filozofie studovna a mediotéka katedry germanistiky	0	studovna katedry historie studijní oddělení		
UNIVERZITA JANA EVANGELISTY PURKYNĚ V ÚSTÍ NAD LABEM				

přízemí

A

A 001	seminární místnost	Učebna	14+1
A 002	studijní oddělení	Studijní oddělení	3
A 002b	studijní oddělení	Kancelář	
A 003	šatna personál	piktogram	
A 004	bufet	piktogram	
A 005	šatna pro studenty	piktogram	
A 006	elektrorozvodna	piktogram	
A 007	rozvodna nouzového osvětlení	piktogram	
A 008a	šatna pro studenty	piktogram	
A 008b	šatna pro studenty	piktogram	
A 009	WC muži	piktogram	
A 010	WC muži - invalidé	piktogram	
A 011	schodiště		
A 012	patrový servis	piktogram	
A 013	úklidová místnost	piktogram	
A 014	WC ženy - invalidé	piktogram	
A 015	WC ženy	piktogram	
A 016	počítačová učebna	Učebna	9+1
A 017	předsíň WC	piktogram	
A 018	chodba		
A 019	studovna katedry historie	Učebna	23+1
A 020	seminární místnost	Učebna	6
A 021	kancelář	Kancelář	2
A 022	předsíň	piktogram	
A 023	sklad	piktogram	
A 024	sklad	piktogram	
A 025	WC personál	piktogram	
A 026	chodba	piktogram	
A 027	úklidová místnost	piktogram	
A 028	sklad odpadu, úklid	piktogram	
A 029	sklad	piktogram	
A 030a	příprava prodeje	piktogram	
A 030b	příprava prodeje	piktogram	
A 031a	mytí nádobí	piktogram	
A 031b	mytí nádobí	piktogram	
A 032	WC zaměstnanci ženy	piktogram	
A 033	sprcha	piktogram	
A 034	WC zaměstnanci muži	piktogram	
A 035	zařízení VZT a UT, vodoměrná sestava	piktogram	
A 036	schodiště únikové	piktogram	
A 037	studovna katedry historie		0
A 038	depozitář		
A 039	výtah		
A 000	chodba		

B

B 001	studovna katedry politologie a filozofie	Učebna	14+1
B 002	zádveří	piktogram	
B 003	technické vybavení	piktogram	
B 004	sklad DKP	piktogram	
B 005	schodiště	piktogram	
B 006	WC předsíň	piktogram	
B 007	spisovna, ediční sklad	piktogram	
B 008	sklad	piktogram	
B 009	chodba	piktogram	
B 010	studovna a mediotéka katedry germanistiky	Učebna	16+1
B 011	sklad	piktogram	
B 012	schodiště únikové	piktogram	
B 013	zázemí uklízeček	piktogram	
B 014	WC + sprcha - uklízečky	piktogram	
B 015	rozvodna slaboproudu	piktogram	
B 016	elektrorozvodna	piktogram	
B 017	rozvodna nouzového osvětlení	piktogram	
B 018	technické vybavení	piktogram	
B 019	úklidová místnost	piktogram	
B 020	WC muži	piktogram	
B 021	WC ženy	piktogram	
B 022	sociální zázemí	piktogram	
B 023	šatna + sprcha	piktogram	
B 024	kancelář	Kancelář	2
B 025	výtah		
B 000	chodba		

C

C 001	vstupní hala		
C 002	schodiště do B - 0.patro		
C 003	výtahová plošina		
C 004	recepce		2

OR 01	tabulka s názvem
OR 01 + 02	tabulka s názvem + kapsa A4
OR 01 + 03	tabulka s názvem + kapsa A5
OR 05	piktogram

1. patro

A

A 101	kancelář	Kancelář	3
A 102	seminární místnost	Učebna	32+1
A 103	přednášková místnost	Učebna	45+1+1
A 104	kancelář	Kancelář	3
A 105	kancelář	Kancelář	1
A 106	patrový servis	piktogram	
A 107	kancelář	Kancelář	4
A 108	WC muži	piktogram	
A 109	WC muži - invalidé	piktogram	
A 110	WC zaměstnanci muži	piktogram	
A 111	WC zaměstnanci ženy	piktogram	
A 112	úklidová místnost	piktogram	
A 113	WC ženy	piktogram	
A 114	kancelář	Kancelář	3
A 115	sekretariát	Sekretariát	1
A 116	kancelář	Kancelář	1
A 117	seminární místnost	Učebna	28+1
A 118	přednášková místnost	Učebna	77+1+1
A 119	seminární místnost	Učebna	32+1
A 120	kancelář	Kancelář	3
A 121	chodba se vstupním schodištěm	piktogram	
A 122	schodiště únikové	piktogram	
A 123	výtah		
A 124	schodiště		
A 125	venkovní schodiště	piktogram	
A 100	chodba		

B

B 101	kancelář	Kancelář	2
B 102	kancelář	Kancelář	2
B 103	seminární místnost	Učebna	20+1
B 104	schodiště únikové	piktogram	
B 105	kancelář	Kancelář	2
B 106	kancelář	Kancelář	1
B 107	kancelář	Kancelář	4
B 108	předsíň WC	piktogram	
B 109	předsíň WC	piktogram	
B 110	patrový servis	piktogram	
B 111	kancelář	Kancelář	1
B 112	kancelář	Kancelář	2
B 113	seminární místnost	Učebna	12+1
B 114	seminární místnost	Učebna	12+1+6
B 115	kancelář	Kancelář	1
B 116	sekretariát	Sekretariát	1
B 117	WC muži - invalidé	piktogram	
B 118	úklidová místnost	piktogram	
B 119	WC muži	piktogram	
B 120	WC ženy - invalidé	piktogram	
B 121	WC zaměstnanci muži	piktogram	
B 122	WC zaměstnanci ženy	piktogram	
B 123	WC ženy	piktogram	
B 124	výtah		
B 125	schodiště únikové	piktogram	
B 100	chodba		

C

C 101	schodiště do B 1.patro		
-------	------------------------	--	--

2. patro

A

A 201	kancelář	Kancelář	3
A 202	kancelář	Kancelář	3
A 203	seminární místnost	Učebna	32+1
A 204	přednášková místnost	Učebna	77+1+1
A 205	kancelář	Kancelář	1
A 206	sekretariát	Sekretariát	1
A 207	patrový servis	piktogram	
A 208	kancelář	Kancelář	1
A 209	kancelář	Kancelář	3
A 210	WC muži	piktogram	
A 211	WC invalidé	piktogram	
A 212	WC zaměstnanci muži	piktogram	
A 213	WC zaměstnanci ženy	piktogram	
A 214	úklidová místnost	piktogram	
A 215	WC ženy	piktogram	
A 216	kancelář	Kancelář	6
A 217	kancelář	Kancelář	1
A 218	seminární místnost	Učebna	22+1+6
A 219	přednášková místnost	Učebna	77+1+1
A 220	seminární místnost	Učebna	32+1
A 221	kancelář	Kancelář	3
A 222	schodiště únikové	piktogram	
A 223	výtah		
A 224	schodiště		
A 200	chodba		

B

B 201	sekretariát	Sekretariát	1
B 202	kancelář	Kancelář	1
B 203	seminární místnost	Učebna	28+1
B 204	schodiště únikové	piktogram	
B 205	kancelář	Kancelář	2
B 206	kancelář	Kancelář	3
B 207	patrový servis	piktogram	
B 208	WC muži	piktogram	
B 209	úklidová místnost	piktogram	
B 210	WC muži - invalidé	piktogram	
B 211	WC ženy - invalidé	piktogram	
B 212	předsíň WC	piktogram	
B 213	kancelář	Kancelář	1
B 214	kancelář	Kancelář	1
B 215	kancelář	Kancelář	2
B 216	kancelář	Kancelář	4
B 217	seminární místnost	Učebna	12+1
B 218	kancelář	Kancelář	3
B 219	kancelář	Kancelář	2
B 220	WC zaměstnanci muži	piktogram	
B 221	WC zaměstnanci ženy	piktogram	
B 222	WC ženy	piktogram	
B 223	výtah		
B 224	schodiště		
B 200	chodba		


3. patro

A

A 301	kancelář	Kancelář	1
A 302	kancelář	Kancelář	3
A 303	kancelář	Kancelář	1
A 304	kancelář	Kancelář	1
A 305	kancelář	Kancelář	1
A 306	konferenční prostory	Učebna	57+1
A 307	kancelář	Kancelář	3
A 308	předsíň WC	piktogram	
A 309	WC invalidé	piktogram	
A 310	předsíň WC	piktogram	
A 311	patrový servis	piktogram	
A 312	příruční sklad děkanátu	piktogram	
A 313	konferenční prostory	Učebna	84+0+10
A 314	kancelář	Kancelář	1
A 315	kancelář	Kancelář	2
A 316	kancelář	Kancelář	1
A 317	sekretariát	Kancelář	1
A 318	sklad	piktogram	
A 319	WC zaměstnanci muži	piktogram	
A 320	WC zaměstnanci ženy	piktogram	
A 321	úklidová místnost	piktogram	
A 322	WC ženy	piktogram	
A 323	WC muži	piktogram	
A 324	schodiště únikové	piktogram	
A 325	výtah		
A 326	schodiště		
A 300	chodba		

B


B 301	kancelář	Kancelář	2
B 302	kancelář	Kancelář	2
B 303	kancelář	Kancelář	2
B 304	seminární místnost	Učebna	24+0+4
B 305	sprcha	piktogram	
B 306	WC muži	piktogram	
B 307	úklidová místnost	piktogram	
B 308	WC invalidé	piktogram	
B 309	předsíň WC	piktogram	
B 310	patrový servis	piktogram	
B 311	seminární místnost	Učebna	30+1
B 312	kancelář	Kancelář	2
B 313	kancelář	Kancelář	2
B 314	kancelář	Kancelář	2
B 315	schodiště únikové	piktogram	
B 316	sklad	piktogram	
B 317	WC zaměstnanci	piktogram	
B 318	WC ženy	piktogram	
B 319	výtah		
B 320	schodiště		
B 300	chodba		

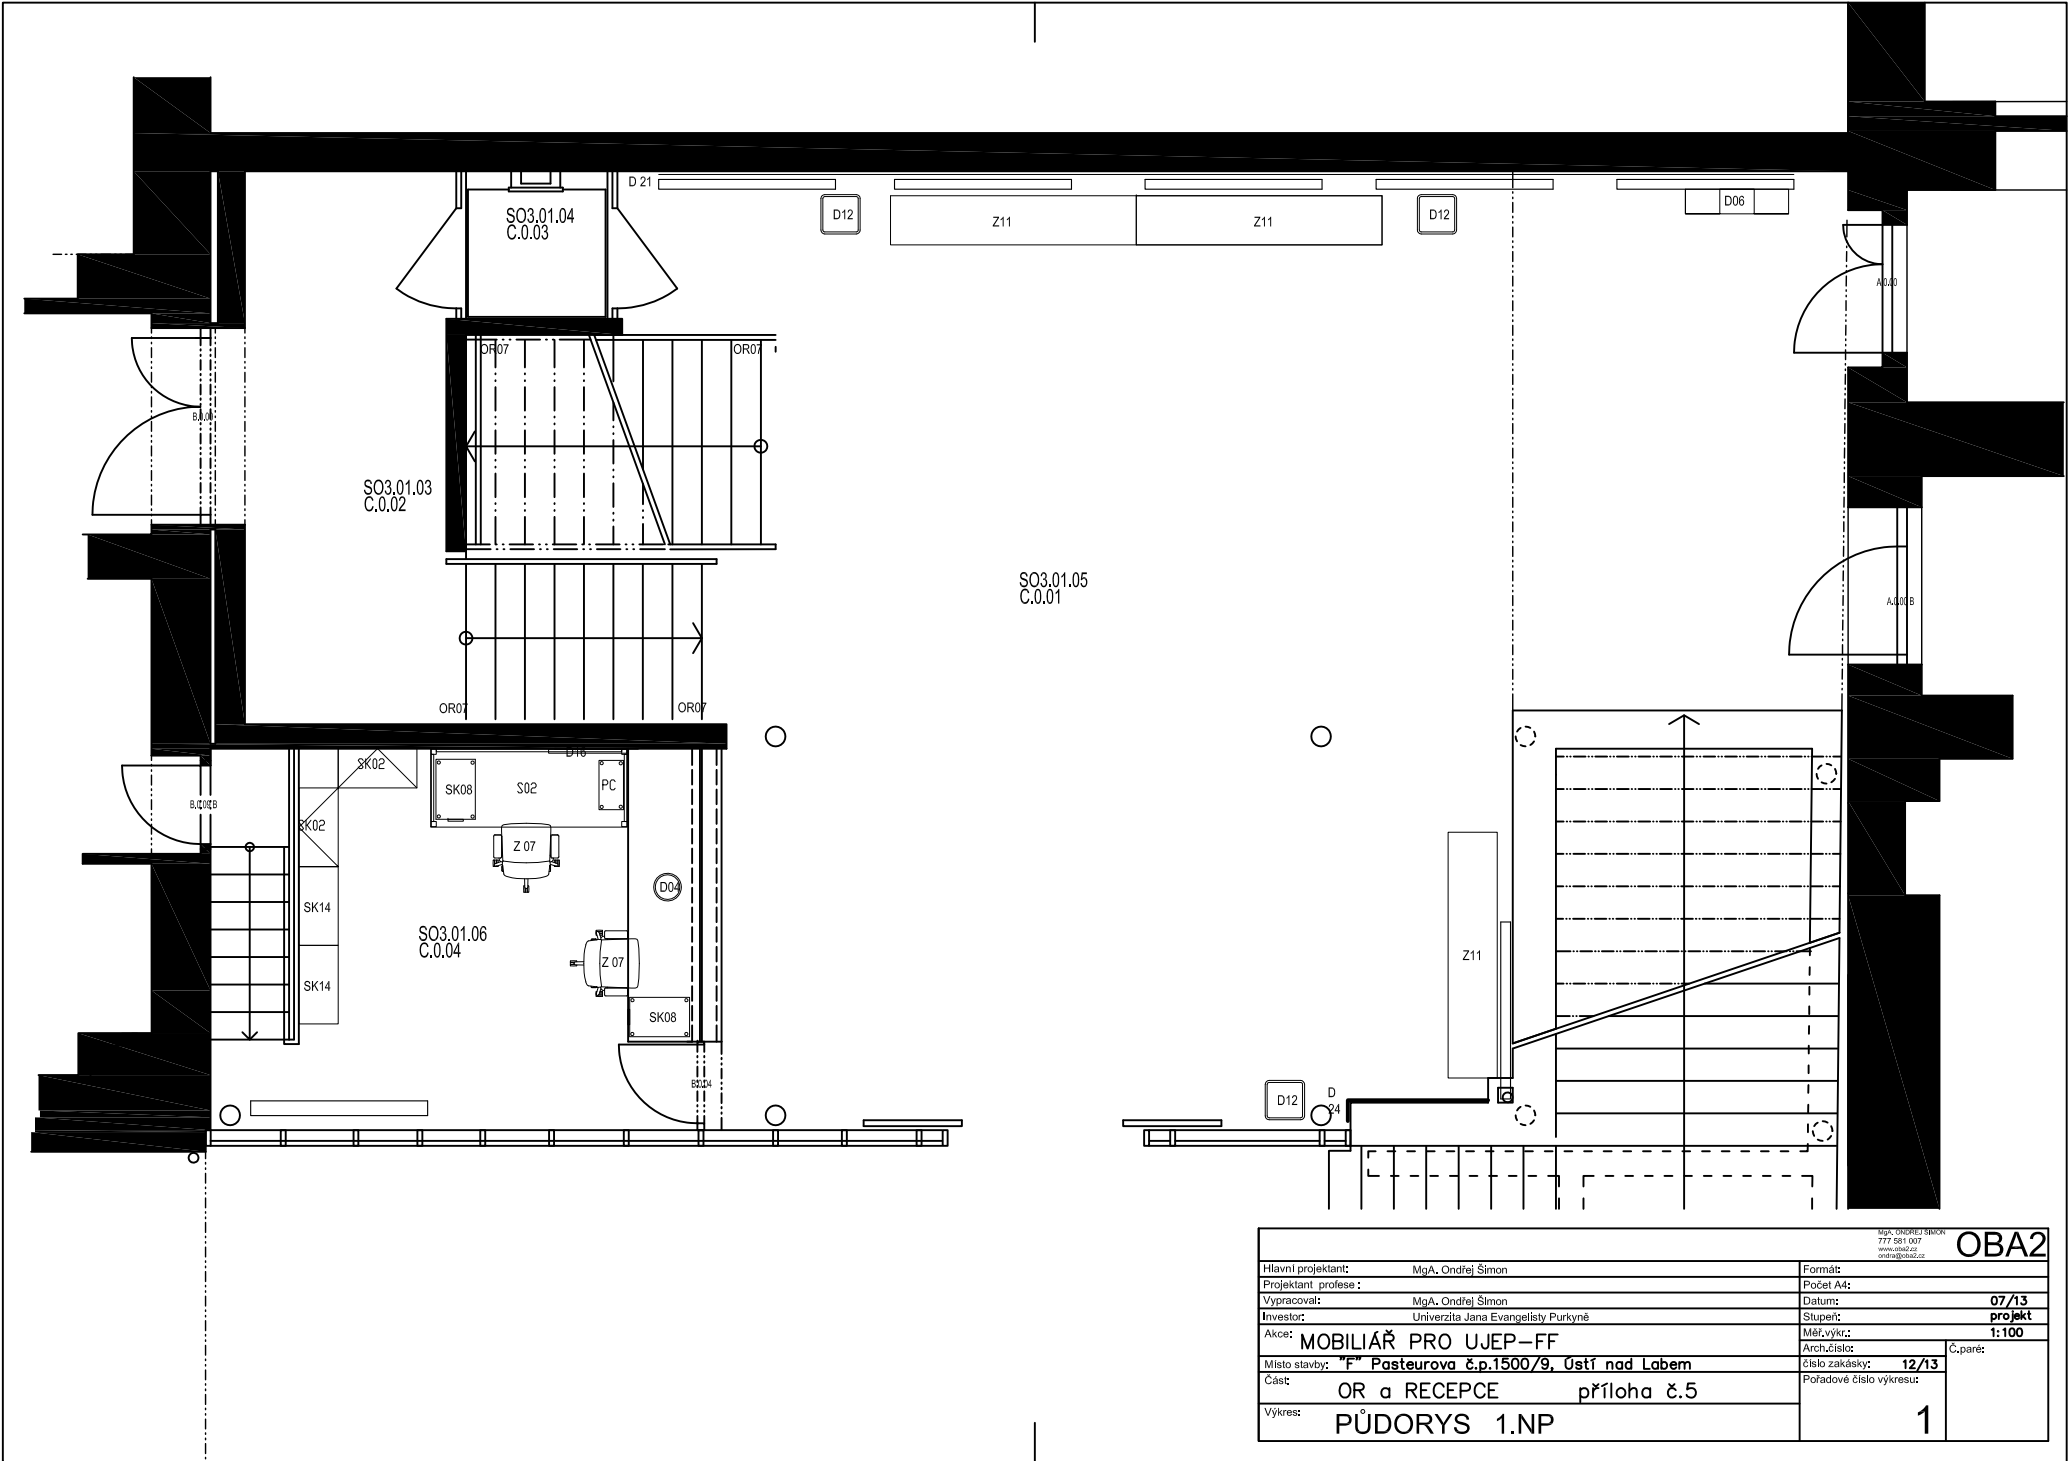

Hlavní projektant: MgA. Ondřej Šimon		Formát:	
Projektant profese :		Počet A4:	
Vypracoval: MgA. Ondřej Šimon		Datum: 07/13	
Investor: Univerzita Jana Evangelisty Purkyně		Stupeň: projekt	
Akce: MOBILIÁŘ PRO UJEP-FF		Měř.výkr.: 1:100	
Místo stavby: "F" Pasteurova č.p.1500/9, Ústí nad Labem		Arch.číslo:	
Část: OR a RECEPCE příloha č.5		Číslo zakázky: 12/13	
Výkres: PŮDORYS 1.NP		Pořadové číslo výkresu: 1	

MgA. Ondřej Šimon
777 581 007
osim@icloud.cz


OBA2

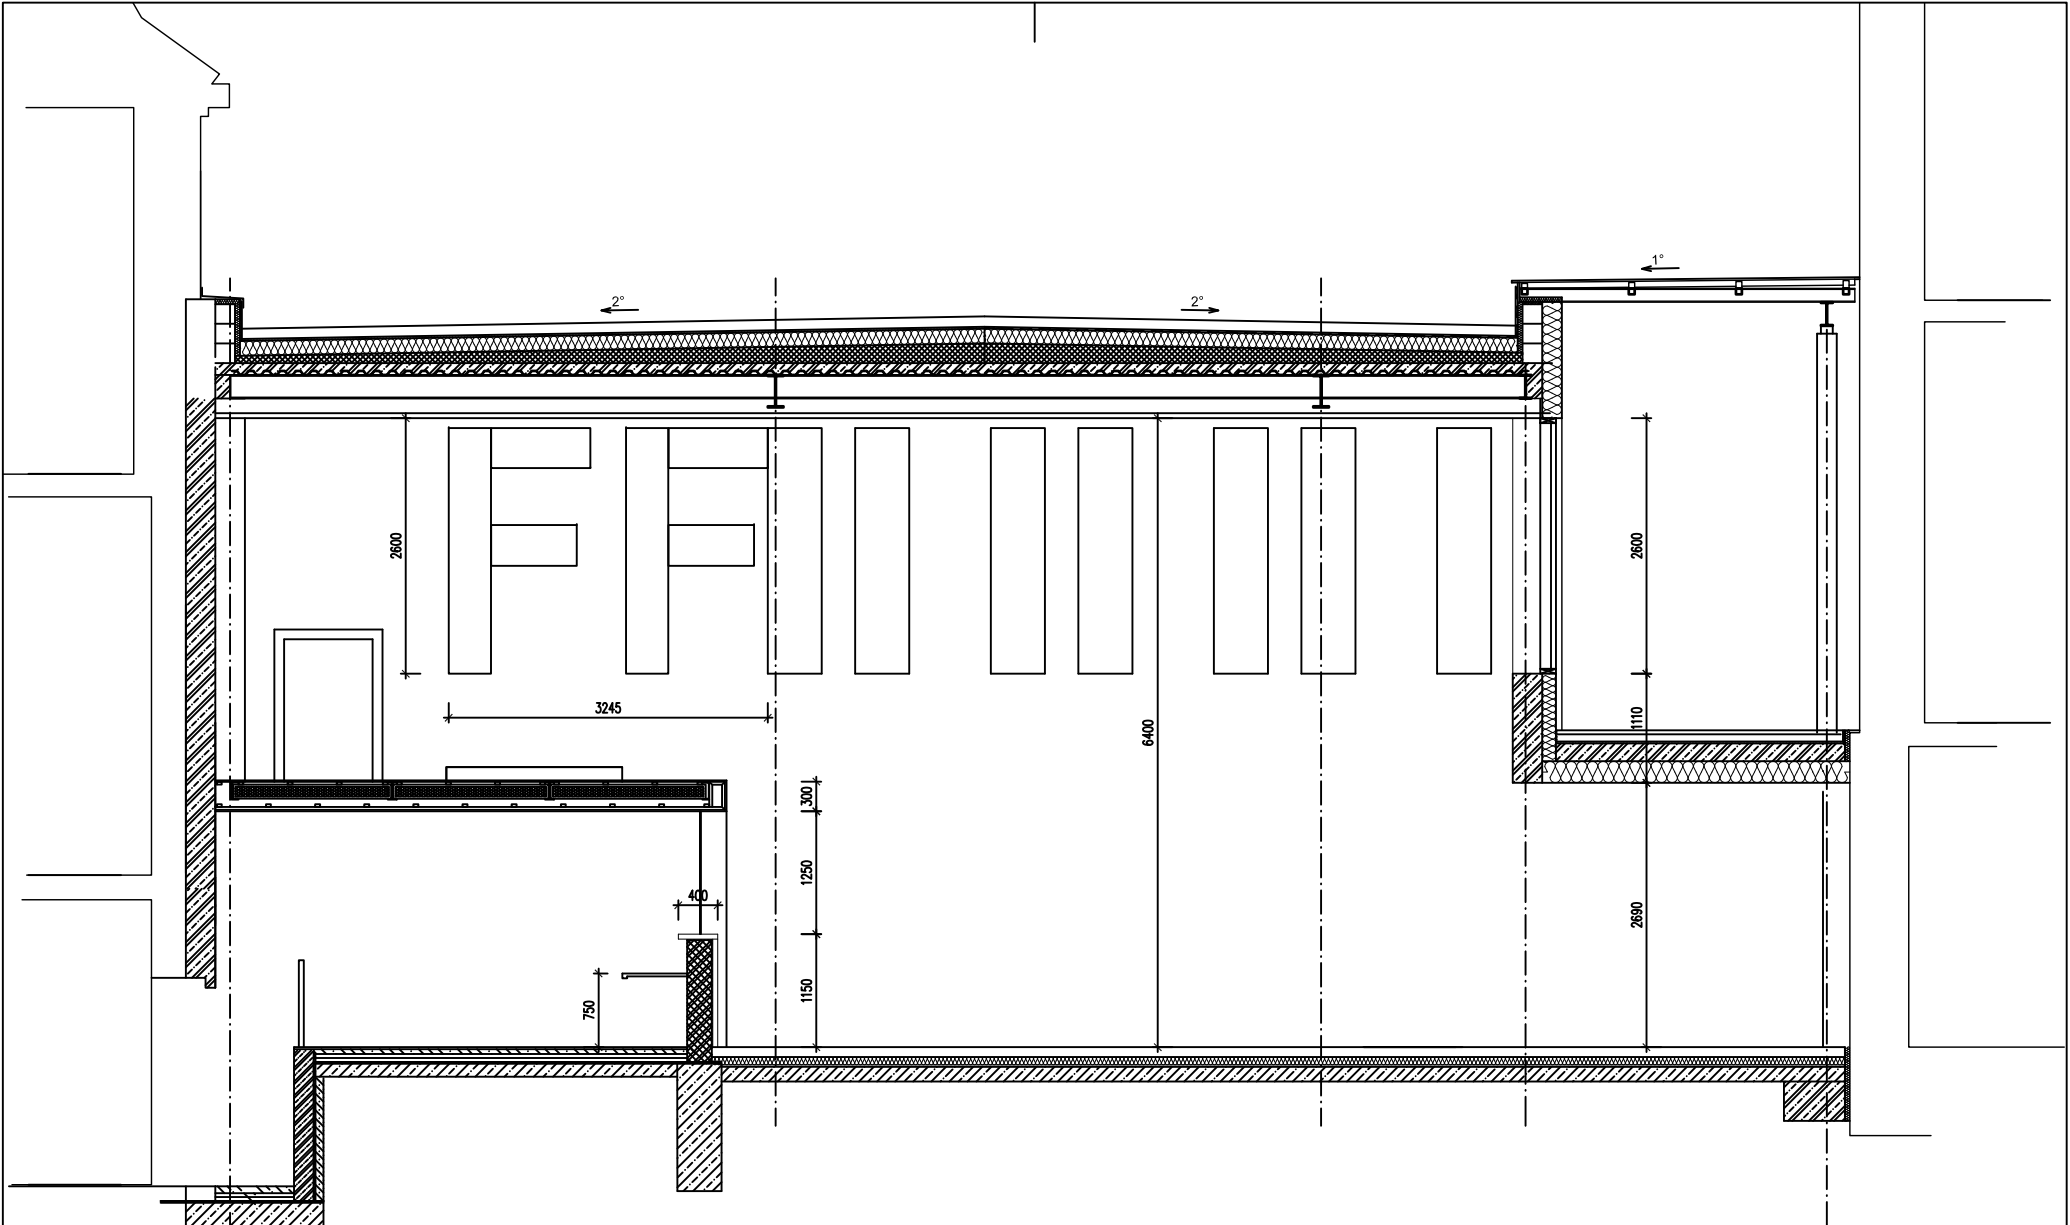

		MgA. ONDŘEJ ŠIMON 777 581 007 www.dna2.cz odred@dna2.cz		OBA2	
Hlavní projektant:		MgA. Ondřej Šimon		Formát:	
Projektant profese :				Počet A4:	
Vypracoval:		MgA. Ondřej Šimon		Datum:	
Investor:		Univerzita Jana Evangelisty Purkyně		Stupeň:	
Akce:		MOBILIÁŘ PRO UJEP-FF		Měř.výkr.:	
Místo stavby:		"F" Pasteurova č.p.1500/9, Ústí nad Labem		Arch.číslo:	
Část:		OR a RECEPCE příloha č.5		Číslo zakázky:	
Výkres:		Řez recepcí D 22, OR 09 - FF		Pořadové číslo výkresu:	
				2	
				Č.paré:	

MgA. Ondřej Šimon
777 581 007
ondrej@osim.cz

OBA2

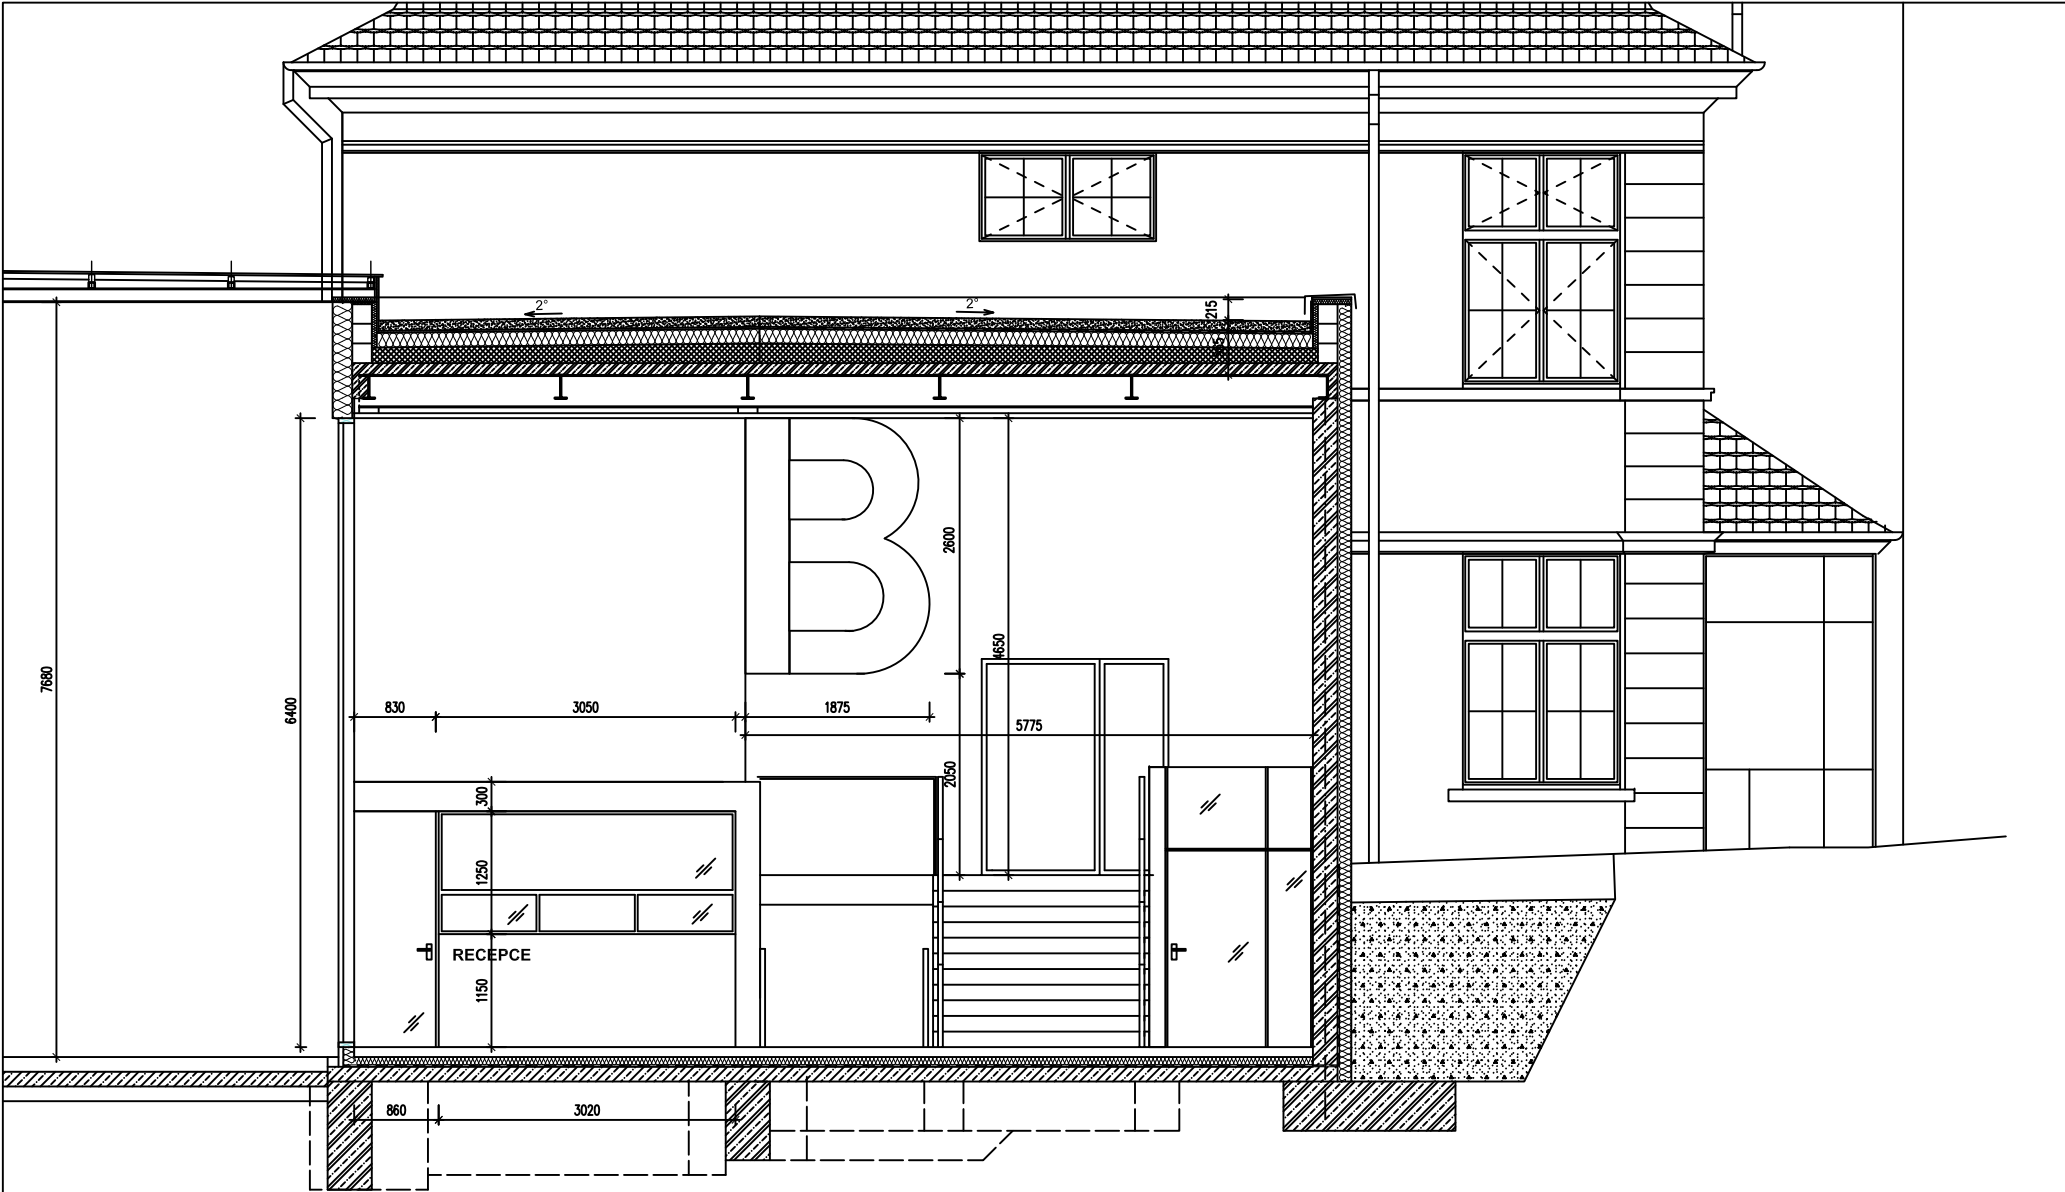

Hlavní projektant: MgA. Ondřej Šimon		Formát:	
Projektant profese :		Počet A4:	
Vypracoval: MgA. Ondřej Šimon		Datum: 07/13	
Investor: Univerzita Jana Evangelisty Purkyně		Stupeň: projekt	
Akce: MOBILIÁŘ PRO UJEP-FF		Měř.výkr.: 1:100	
Místo stavby: "F" Pasturova č.p.1500/9, Ústí nad Labem		Arch.číslo:	
Část: OR a RECEPCE příloha č.5		Číslo zakázky: 12/13	
Výkres: Pohled recepce D 22, OR 09 - B		Pořadové číslo výkresu:	
		3	

OBA2



Hlavní projektant: MgA. Ondřej Šimon		Formát:	
Projektant profese :		Počet A4:	
Vypracoval: MgA. Ondřej Šimon		Datum: 07/13	
Investor: Univerzita Jana Evangelisty Purkyně		Stupeň: projekt	
Akce: MOBILIÁŘ PRO UJEP-FF		Měř.výkr.: 1:100	
Místo stavby: "F" Pasteurova č.p.1500/9, Ústí nad Labem		Arch.číslo:	
Část: OR a RECEPCE příloha č.5		Číslo zakázky: 12/13	
Výkres: OR 09 Označení budov - A		Pořadové číslo výkresu:	
			4

MgA. Ondřej Šimon
777 581 007
ondrej@obas2.cz

OBA2

