



SO 02 - 2.NP - VÝŘEZ

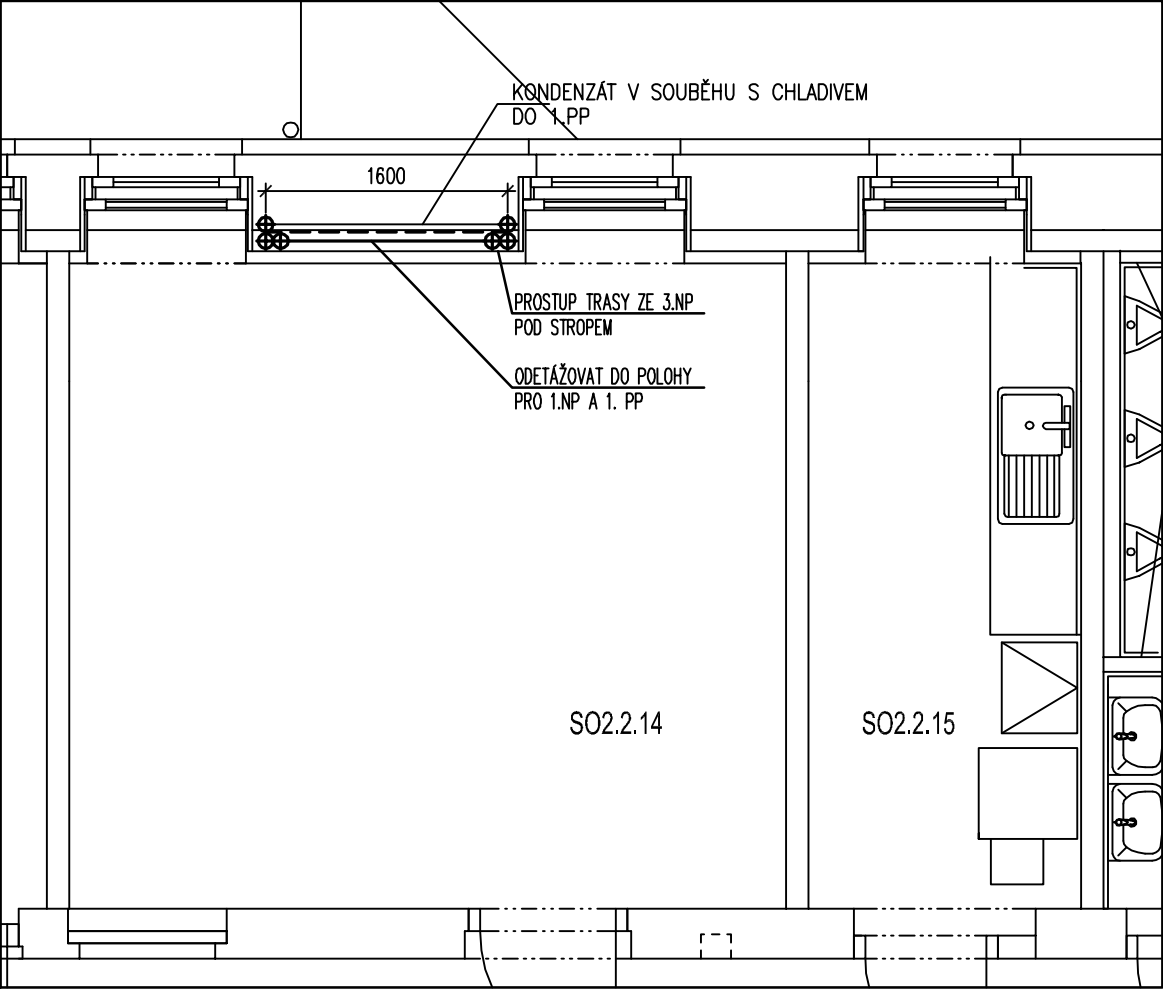

SO 02 - 3.NP - VÝŘEZ

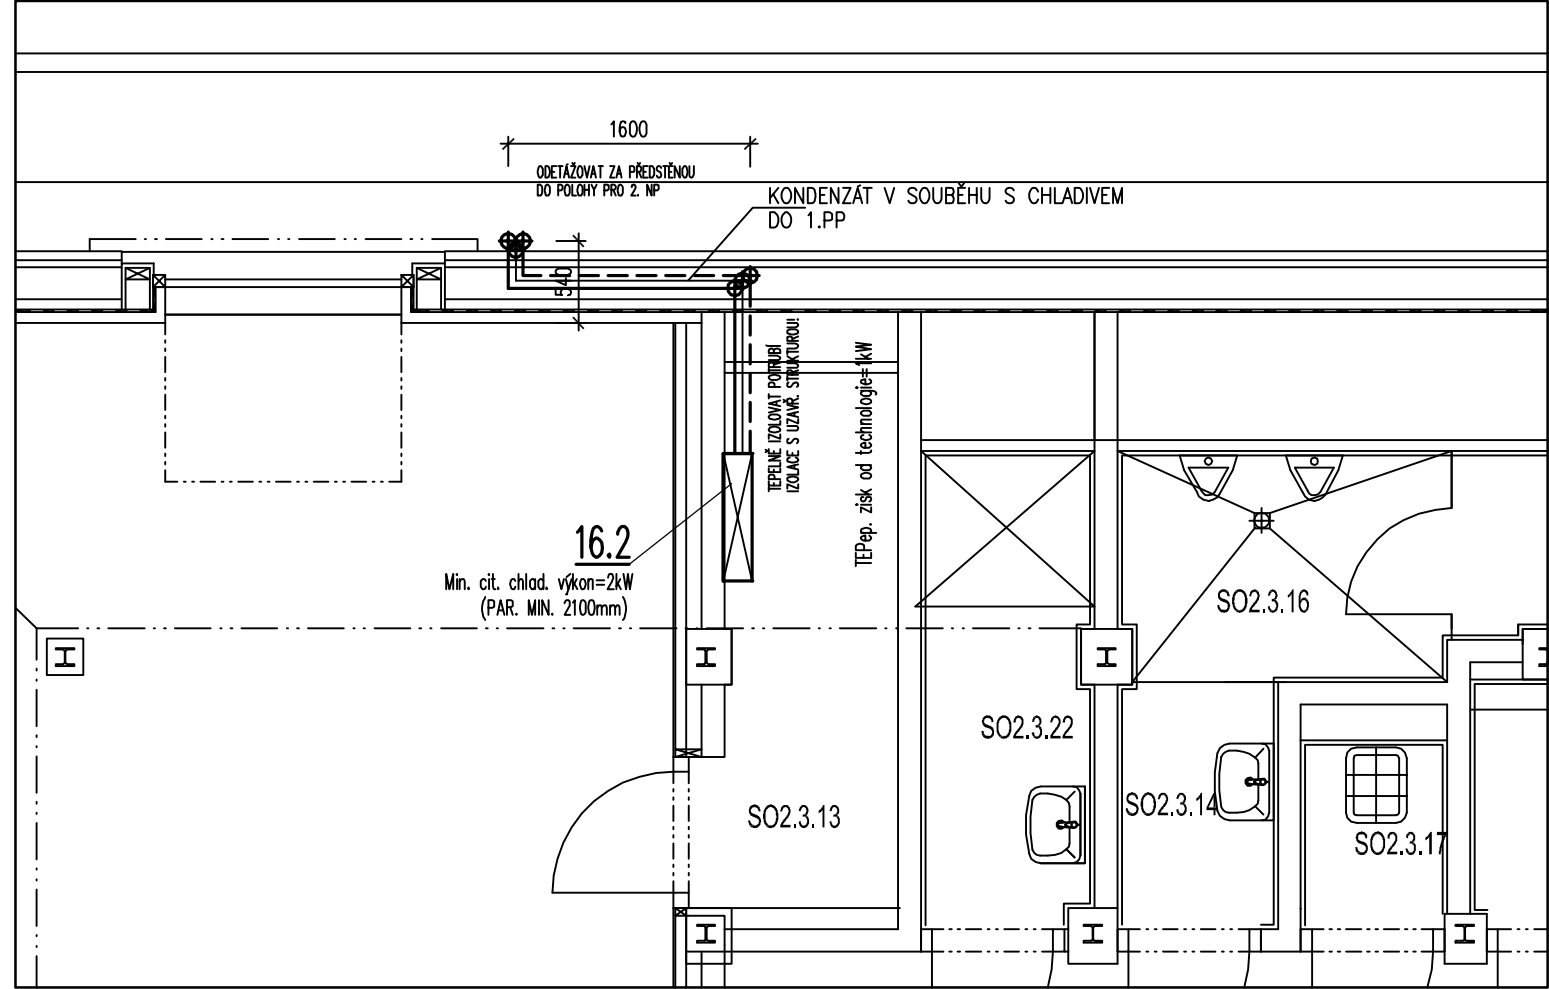

název akce Vybavení technických místností chladicími jednotkami		
objednatel Univerzita J. E. Purkyně v Ústí nad Labem Pasteurova 3544/1 400 96 Ústí nad Labem		
zhotovitel atelieravn BOZDĚCHOVA 99/6, 400 01 ÚSTÍ NAD LABEM Tel./Fax.: 737 290 235, 475 601 888 E-mail: info@atelier-avn.eu		
hlavní architekt Ing.arch. Vladimír Novák, aut. architekt ČKA		
vypracoval Ing. Jan Basík		
zodpovědný proj. Ing. Jan Basík		
oddíl dok. A.3.2 ZAŘÍZENÍ VZDUCHOTECHNIKY		
výkres VÝŘEZY 2.N.P a 3.N.P.		
měřítko	1: 50	zakázkové číslo 1302-13/N SO/PS SO 02 číslo přílohy 03 číslo změny -
stupeň	DPS	
datum	06/2014	