



SO 02 - 1.PP - VÝŘEZ

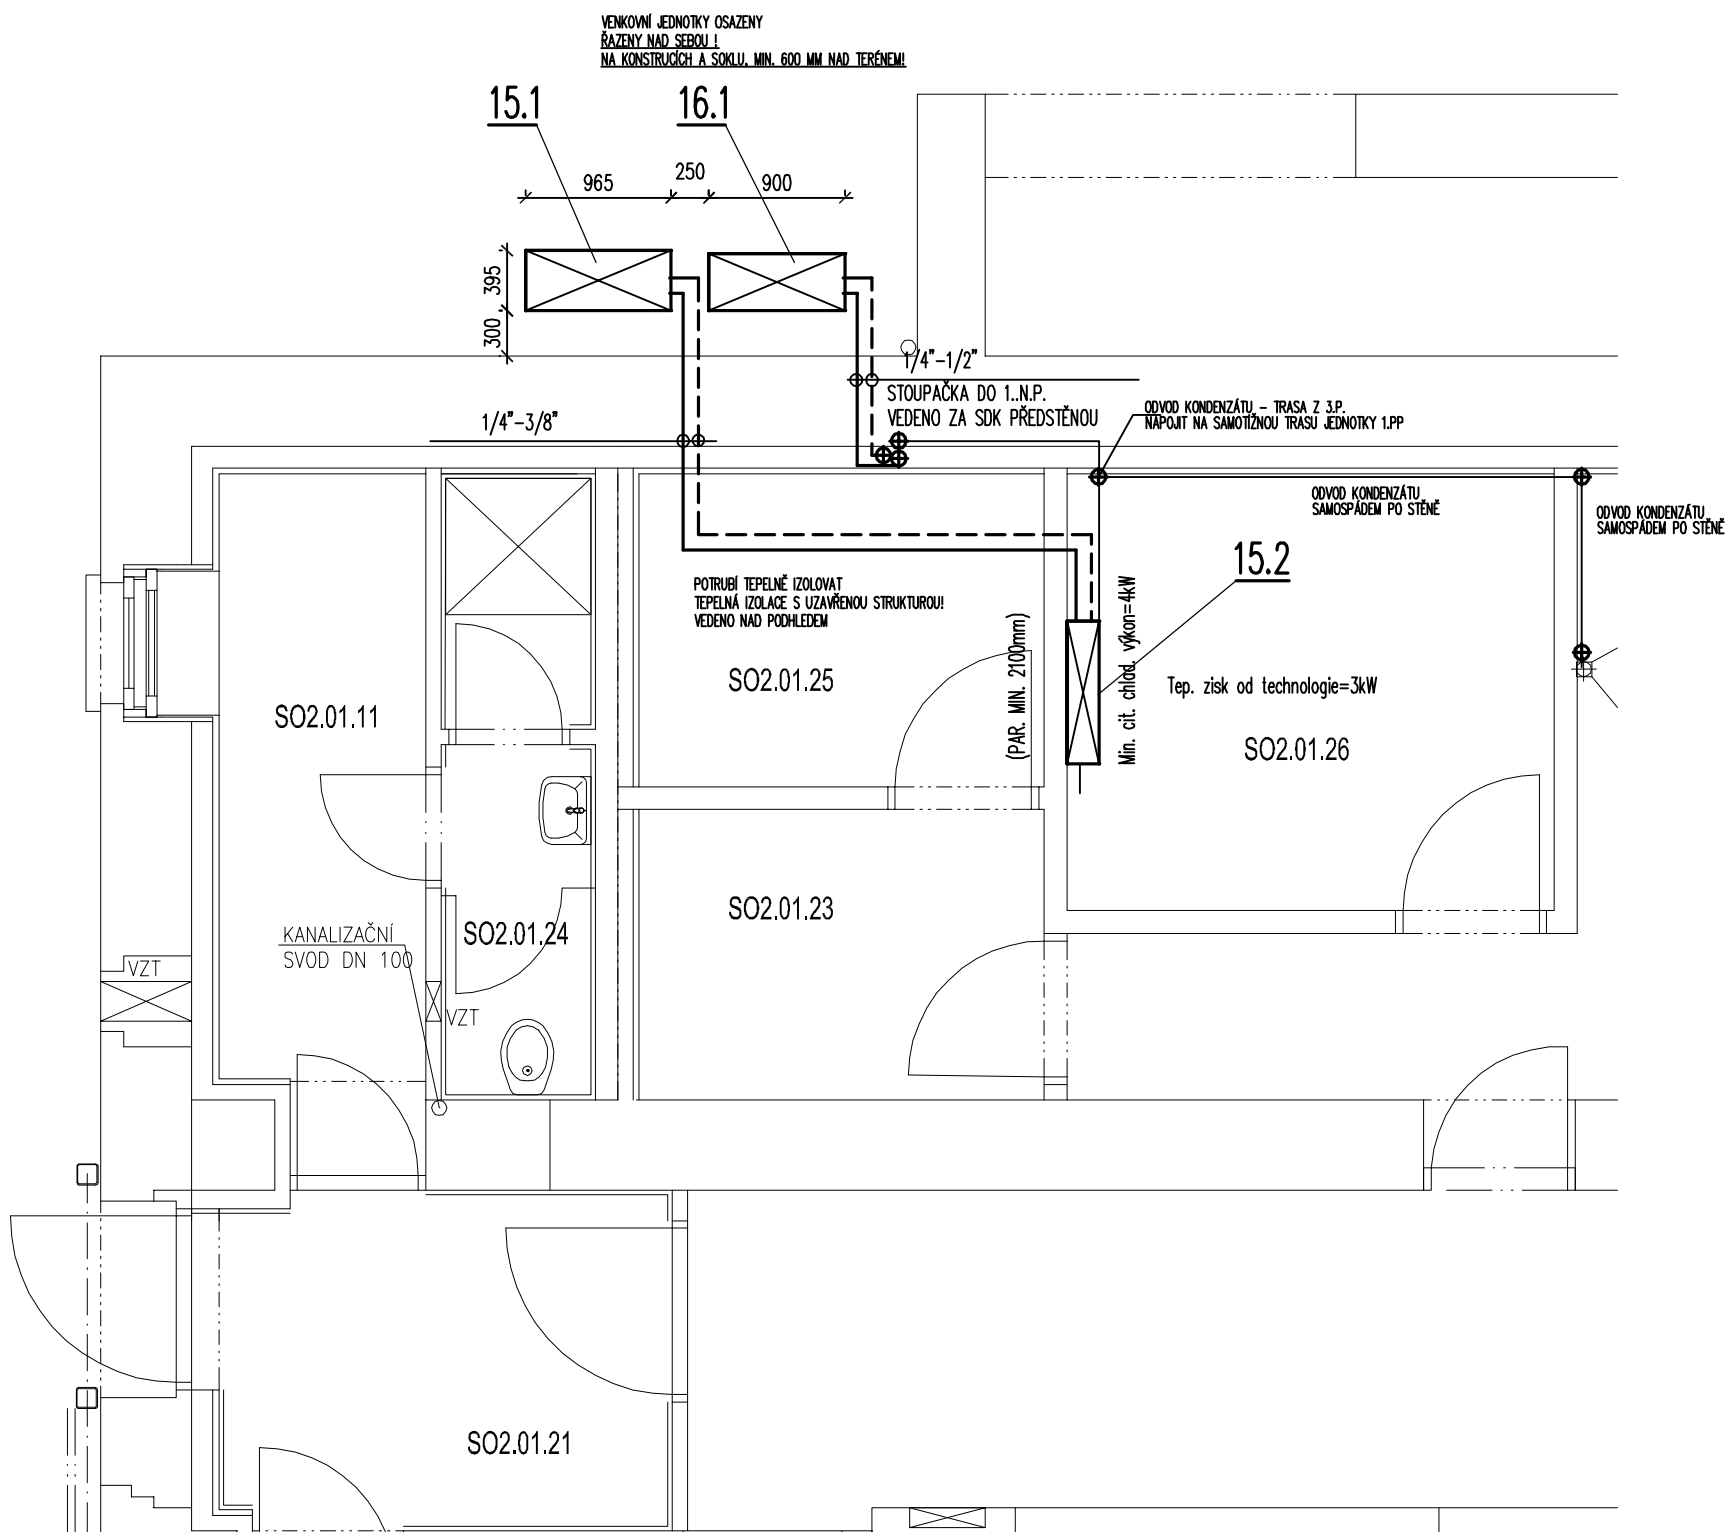

SO 02 - 1.NP - VÝŘEZ

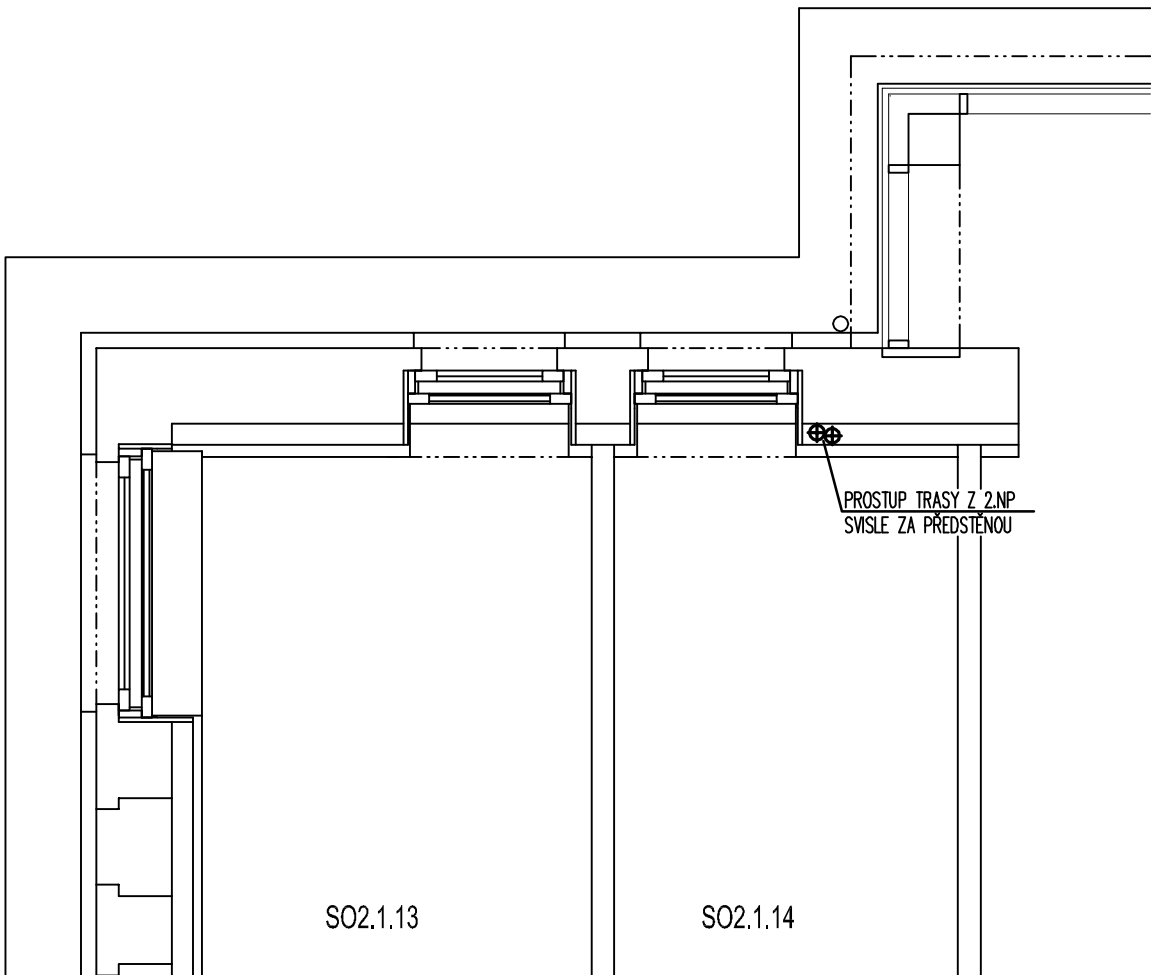

název akce **Vybavení technických místností  
chladicími jednotkami**

objednatel Univerzita J. E. Purkyně v Ústí nad Labem  
Pasteurova 3544/1  
400 96 Ústí nad Labem

zhotovitel **atelier avn**  
BOZDĚCHOVA 99/6, 400 01 ÚSTÍ NAD LABEM  
Tel./Fax.: 737 290 235, 475 601 888  
E-mail: info@atelier-avn.eu

hlavní architekt Ing.arch. Vladimír Novák, aut. architekt ČKA

vypracoval Ing. Jan Basík

zodpovědný proj. Ing. Jan Basík

oddíl dok. **A.3.2** ZAŘÍZENÍ VZDUCHOTECHNIKY

výkres  
**VÝŘEZY 1.P.P a 1.N.P.**

měřítko	1: 50	zakázkové číslo	1302-13/N	číslo přílohy
stupeň	DPS	SO/PS	<b>SO 02</b>	<b>04</b>
datum	06/2014			číslo změny -