



SO 02 - 3.NP - VÝŘEZ

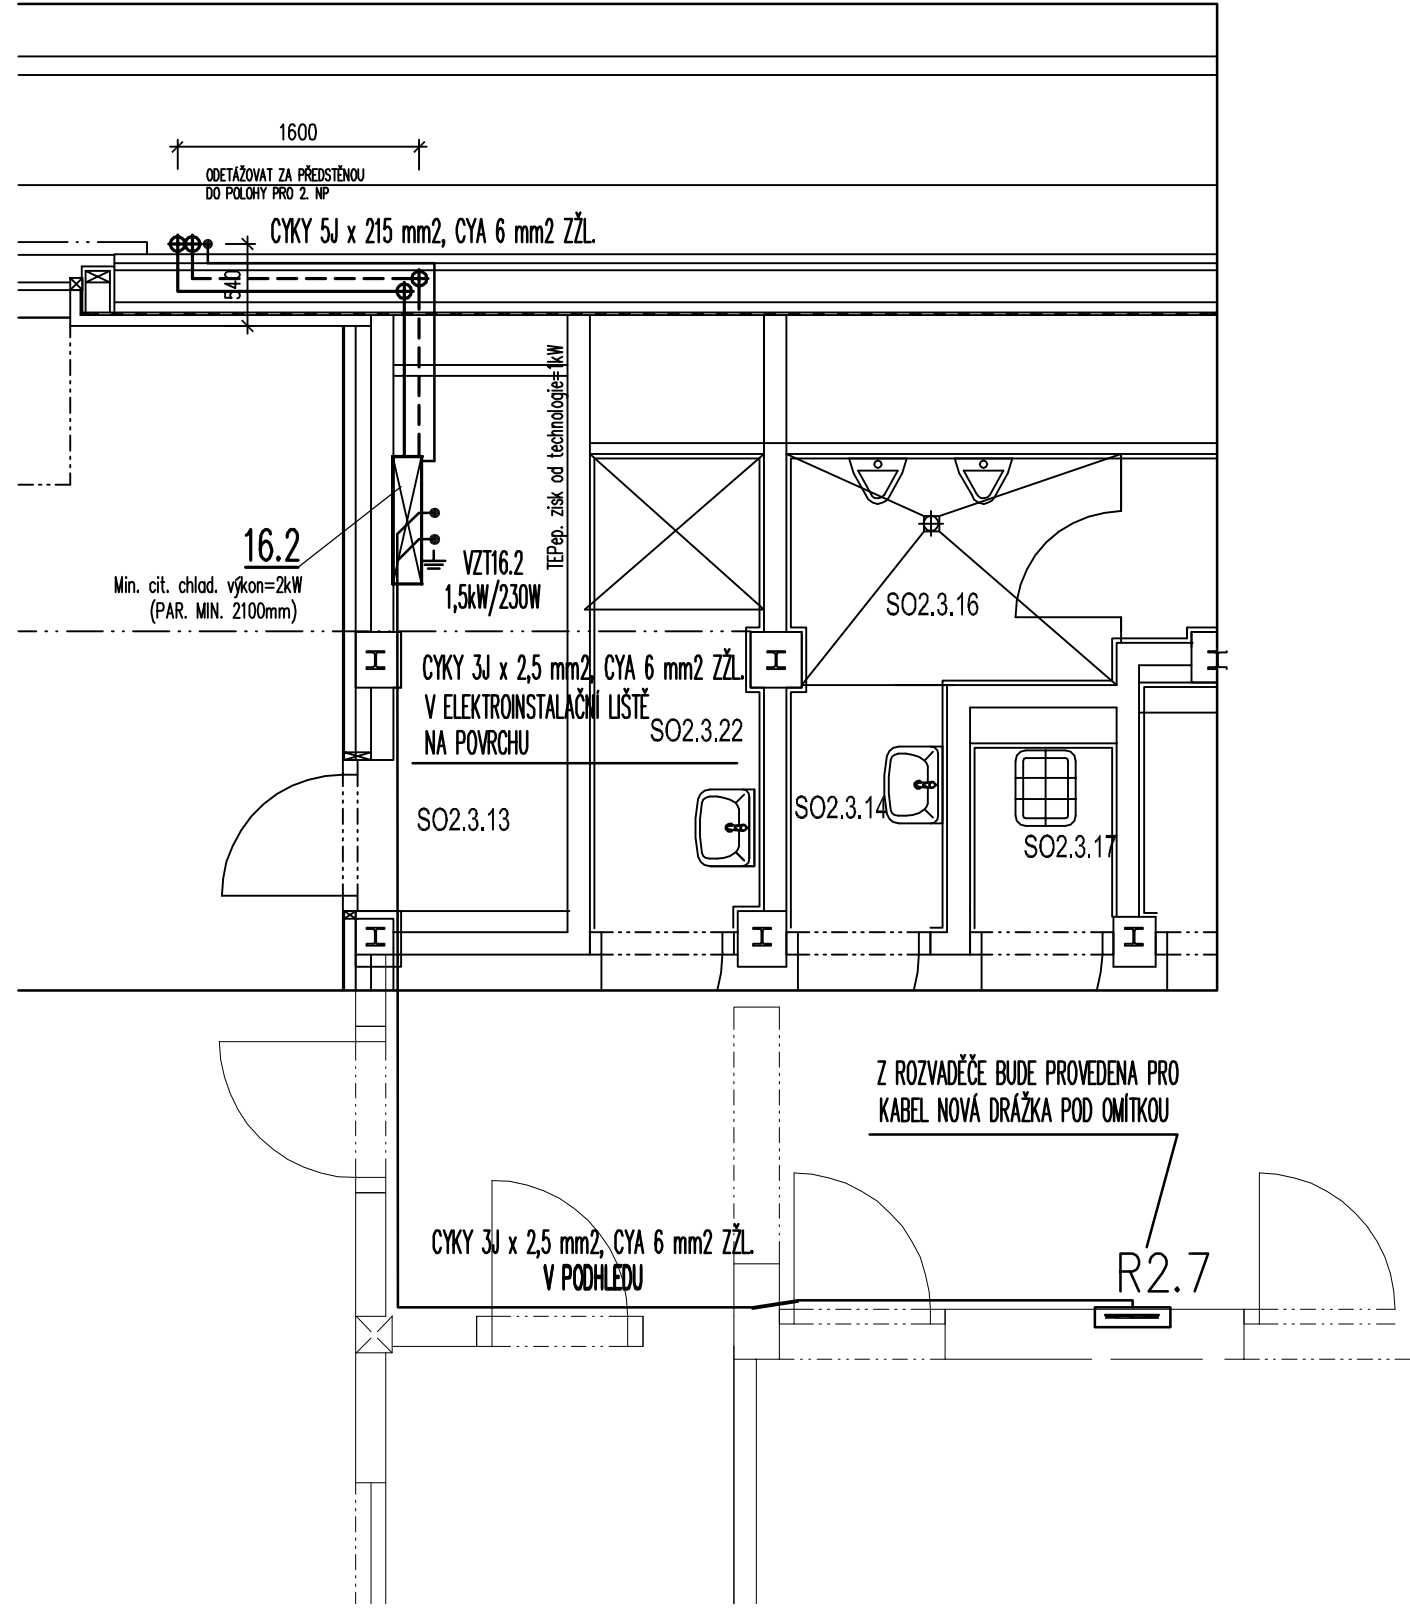

SO 02 - 2.NP - VÝŘEZ

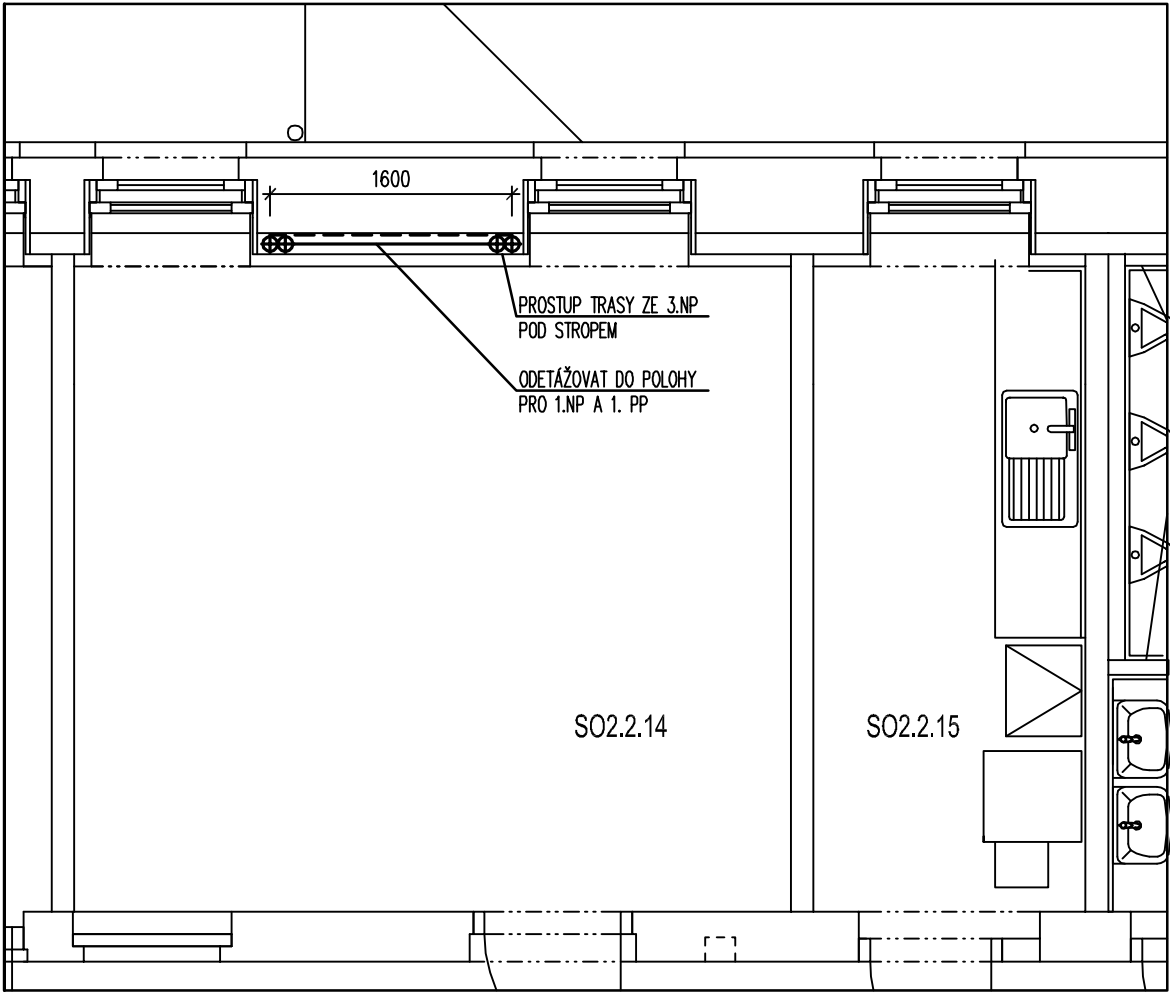

název akce	Vybavení technických místností chladičnými jednotkami		
objednatel	Univerzita J. E. Purkyně v Ústí nad Labem Pasteurova 3544/1 400 96 Ústí nad Labem		
zhotovitel	atelier avn BOZDĚCHOVA 99/6, 400 01 ÚSTÍ NAD LABEM Tel./Fax.: 737 290 235, 475 601 888 E-mail: info@atelier-avn.eu		
hlavní architekt	Ing.arch. Vladimír Novák, aut. architekt ČKA		
vypracoval	ING. JIŘÍ ŠIMURDA		
zodpovědný proj.	ING. JIŘÍ ŠIMURDA		
oddíl dok.	A.3.7 ZAŘÍZENÍ SILNOPROUDÉ ELEKTROTECHNIKY VČ. BLESKOSVODU		
výkres	VÝŘEZY 2.NP a 3.NP.		

měřítko	1:50	zakázkové číslo	1302-13/N	číslo přílohy	06
stupeň	DPS	SO/PS		číslo změny	
datum	06/2014	SO 02			