



SO 02 - 1.PP - VÝŘEZ

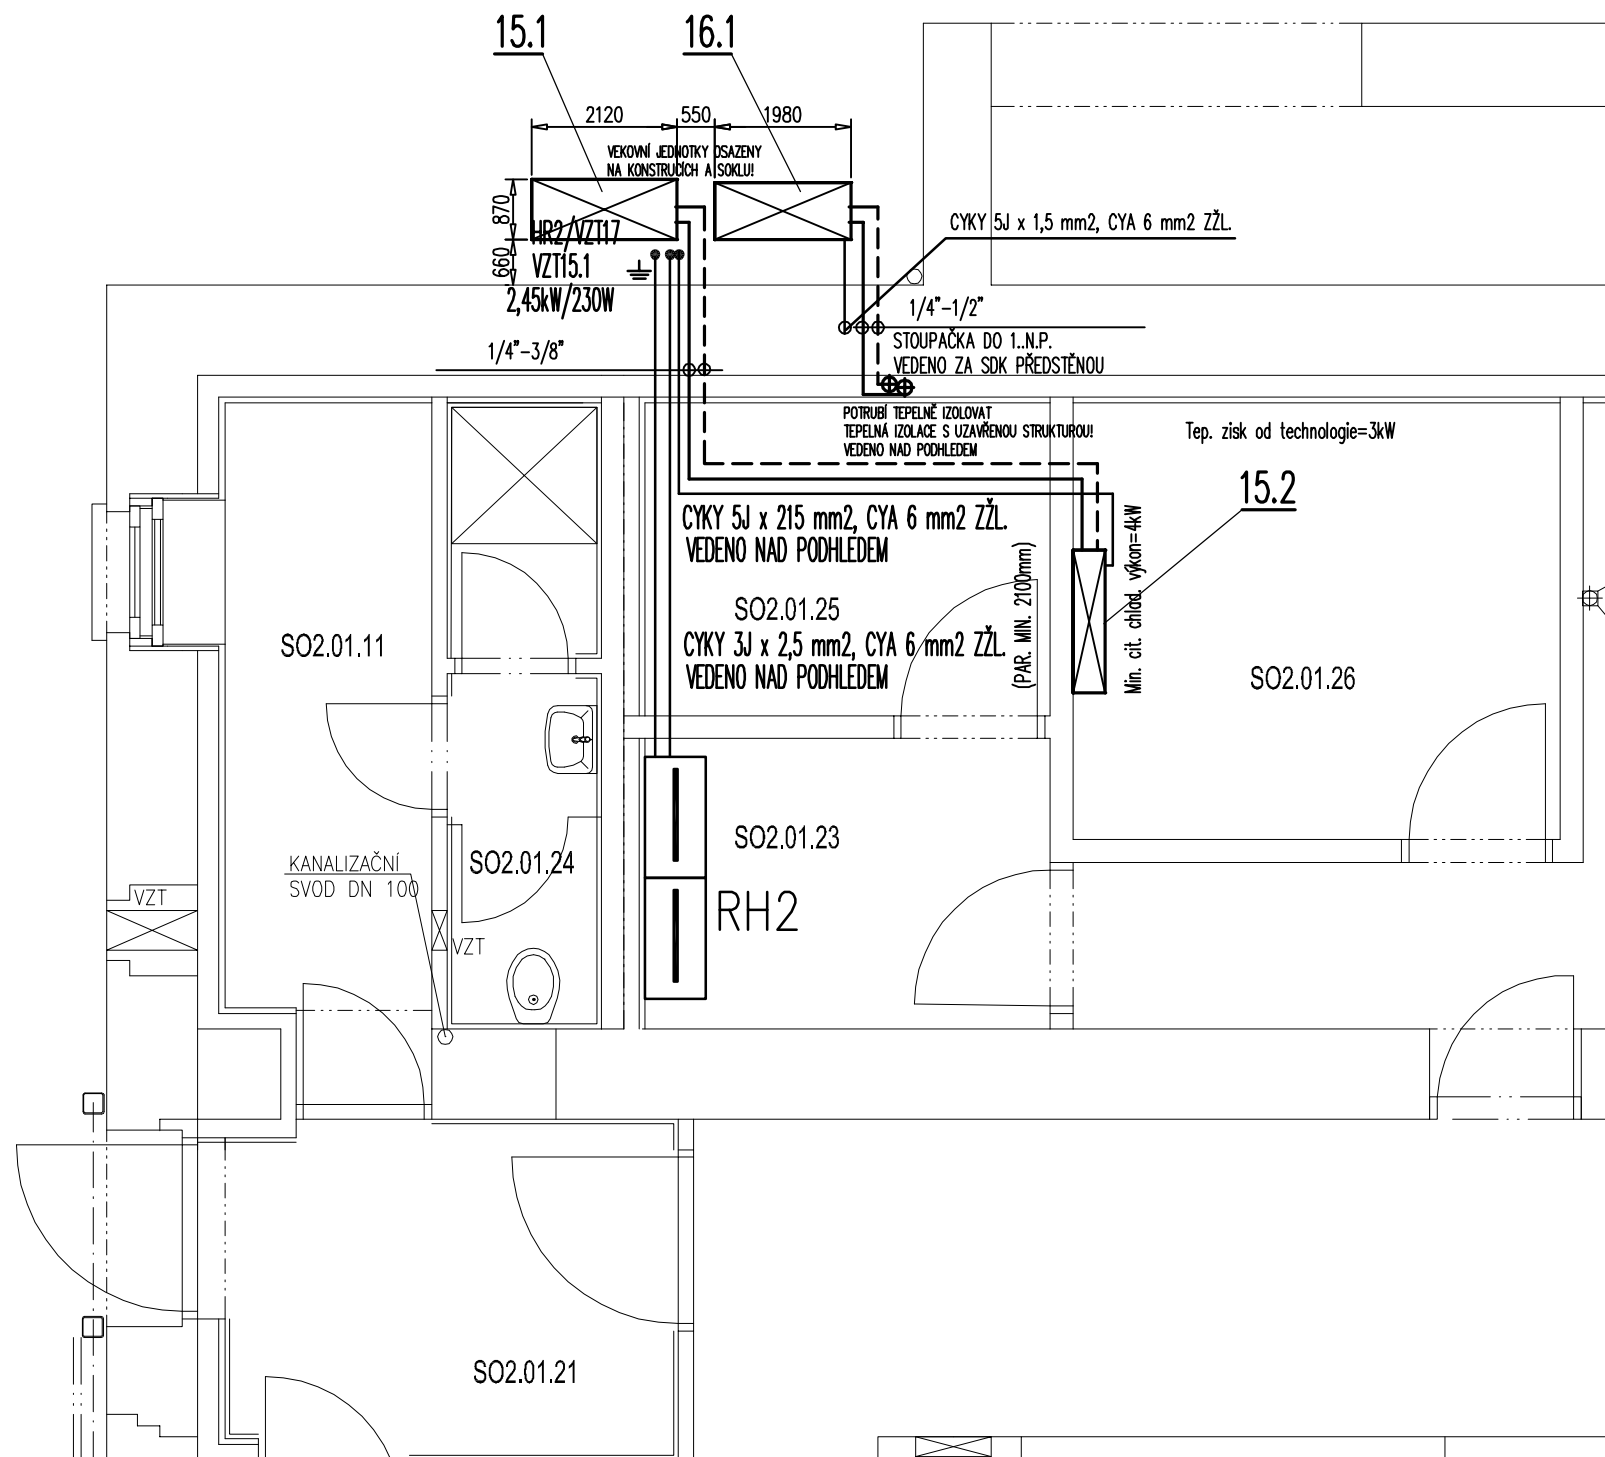

SO 02 - 1.NP - VÝŘEZ

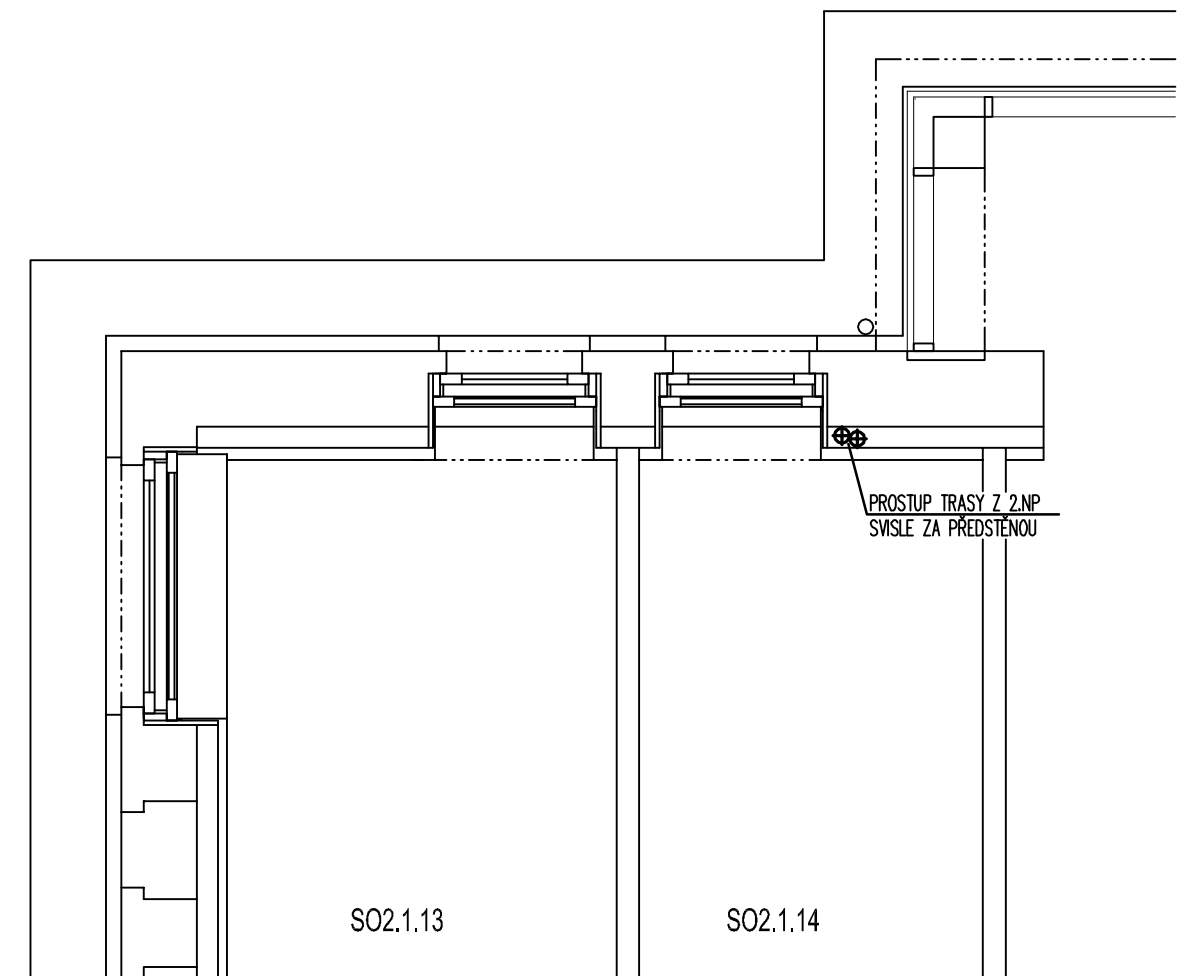

název akce **Vybavení technických místností
chladicími jednotkami**

objednatel Univerzita J. E. Purkyně v Ústí nad Labem
Pasteurova 3544/1
400 96 Ústí nad Labem

zhotovitel **atelier avn**
BOZDĚCHOVA 99/6, 400 01 ÚSTÍ NAD LABEM
Tel./Fax: 737 290 235, 475 601 888
E-mail: info@atelier-avn.eu

hlavní architekt Ing.arch. Vladimír Novák, aut. architekt ČKA

vypracoval
ING. JIŘÍ ŠIMURDA

zodpovědný proj. ING. JIŘÍ ŠIMURDA

oddíl dok. **A.3.7** ZAŘÍZENÍ SILNOPROUDÉ
ELEKTROTECHNIKY VČ. BLESKOSVODU

výkres

VÝŘEZY 1.P.P a 1.N.P.

měřítko	1: 50	zakázkové číslo	číslo přílohy
stupeň	DPS	S0/PS	07
datum	06/2014	SO 02	
			-