
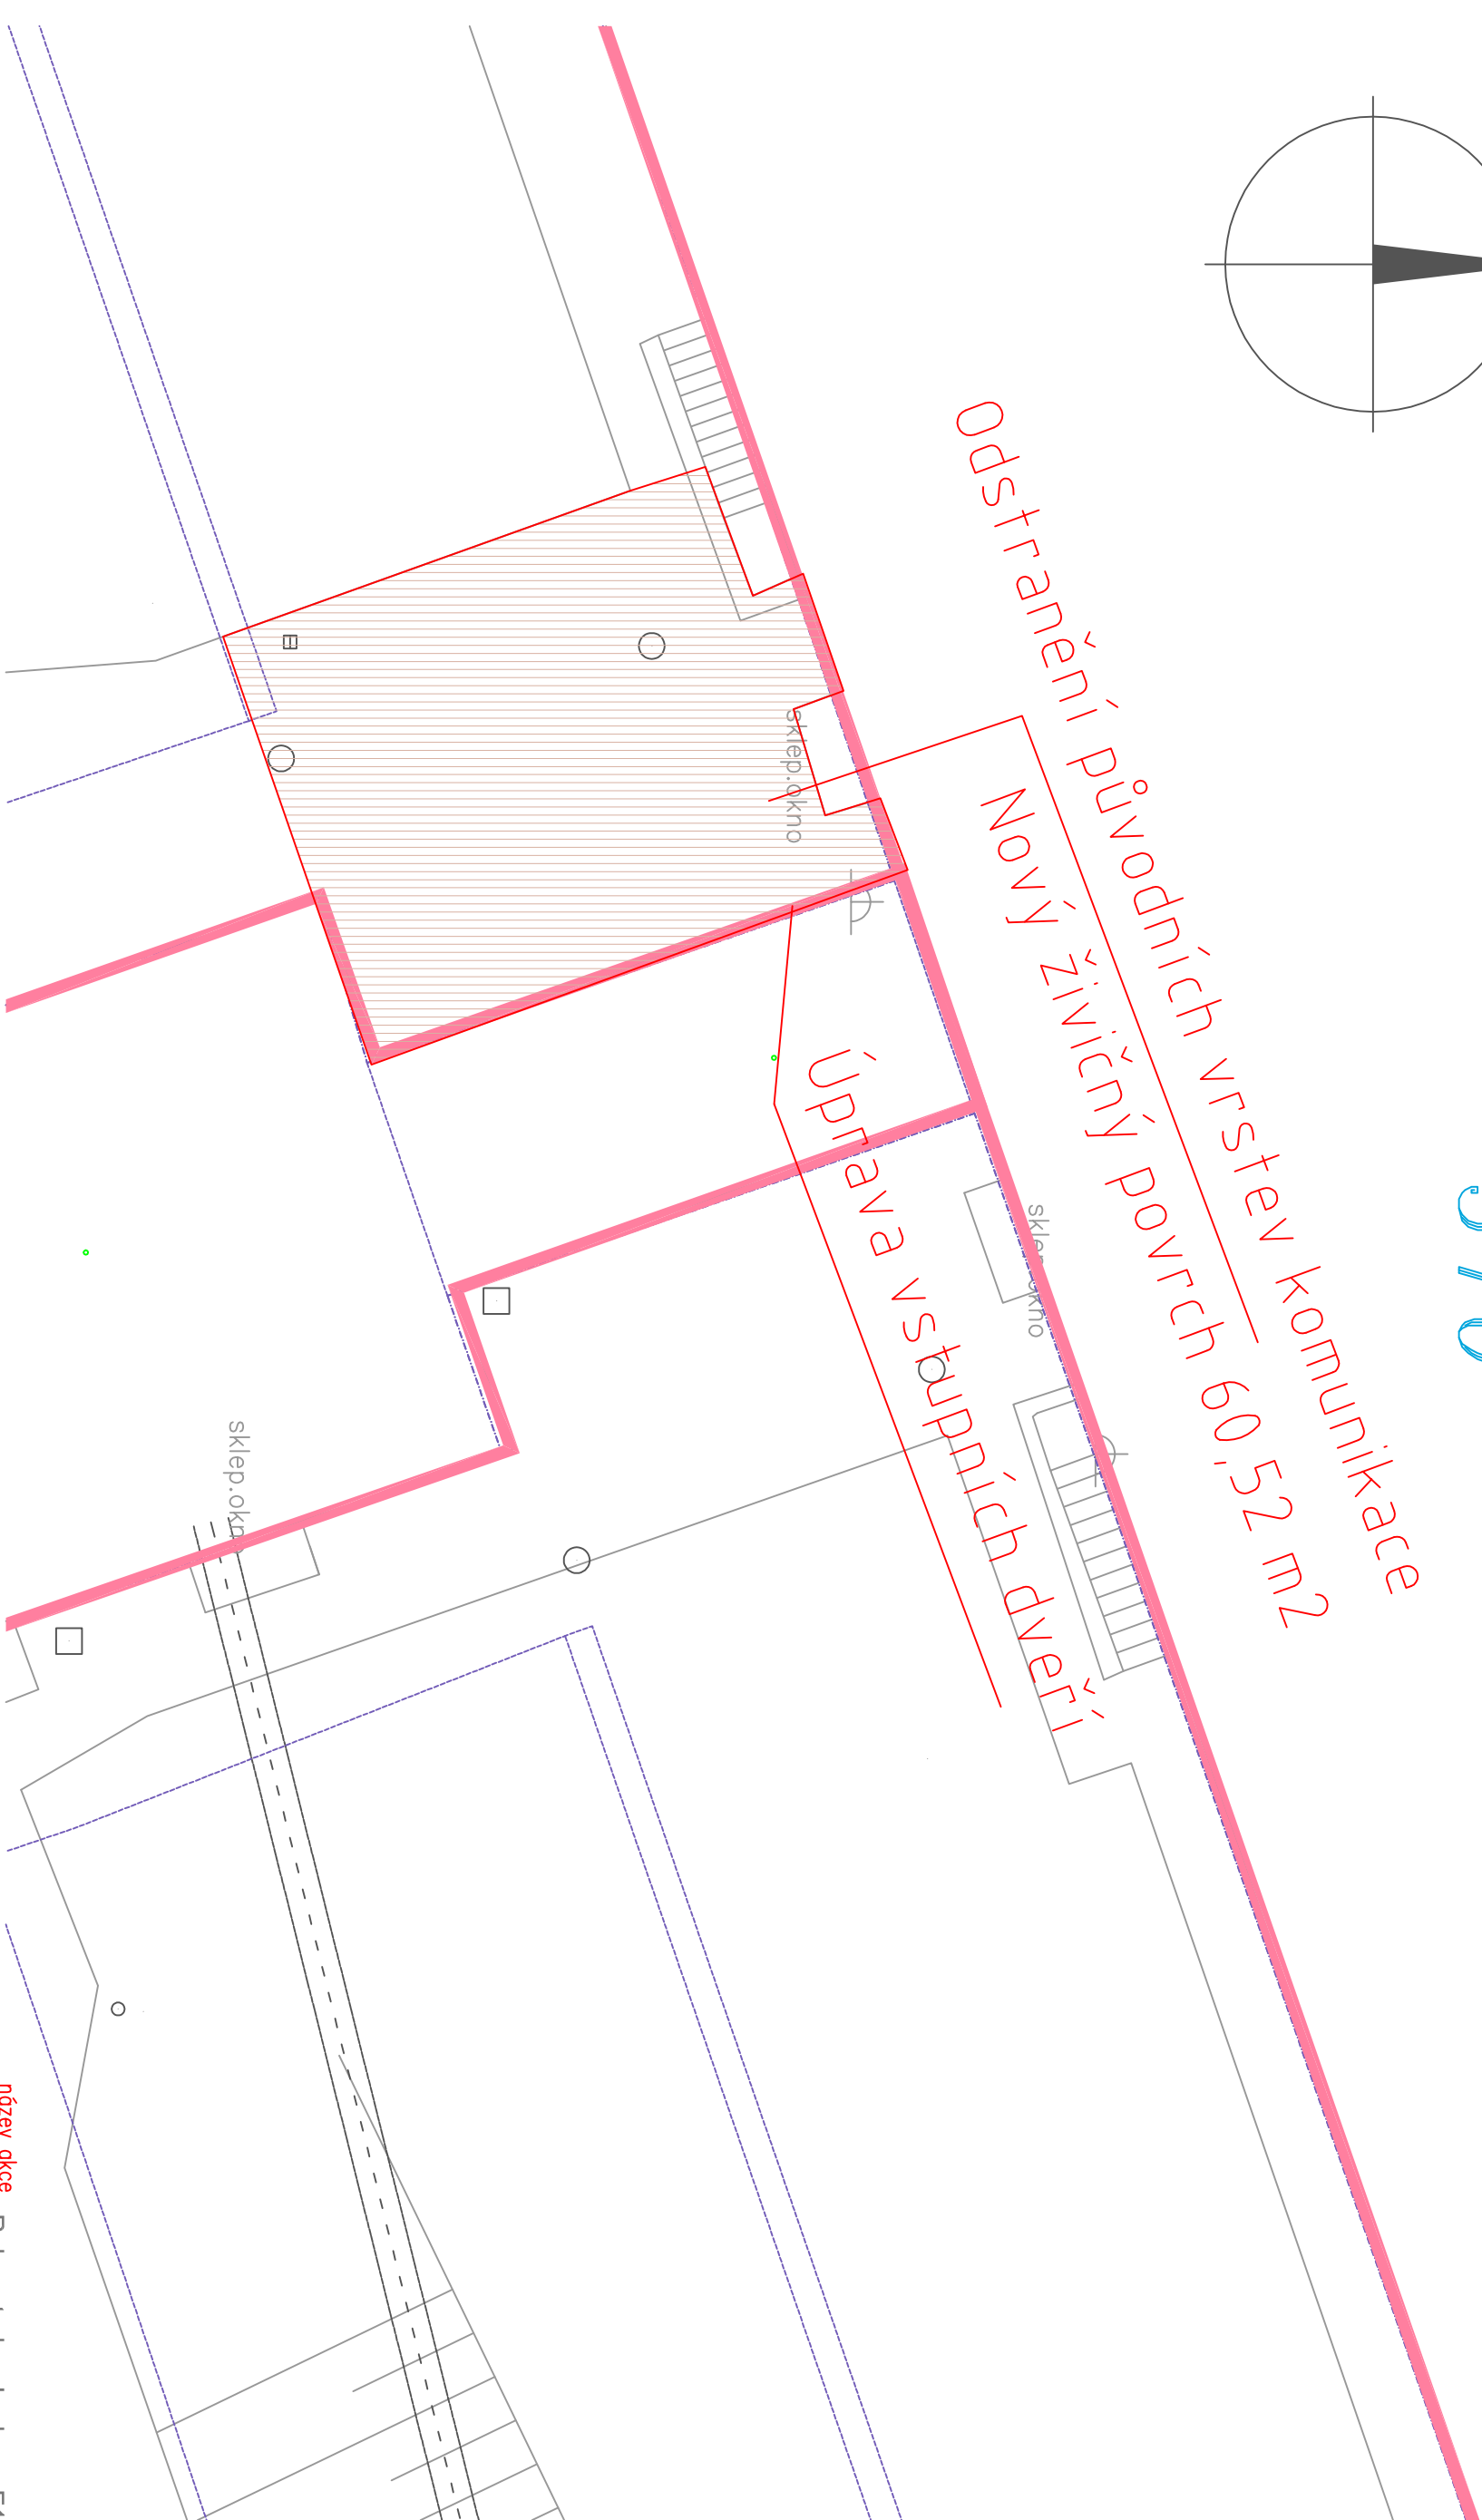


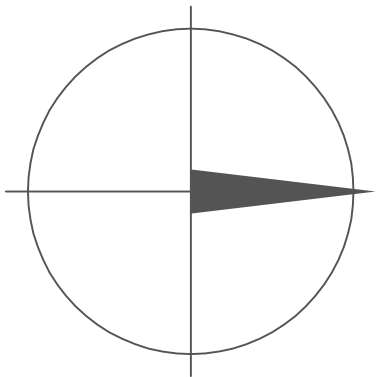

název díky

Rekonstrukce budovy F1 v F2 v areálu
Kampus UJEP k účelu zajištění výzkumných a
výukových prostor - zajištění vstupu do
budovy FUD

**objednatel
stavby**

Univerzita Jana Evangelisty Purkyně
v Ústí nad Labem
Pasteurova 1
400 96, Ústí nad Labem

**zhotovitel
podkladu**

ing. Vendula Poslední
investiční odd. UJEP