



**KABEL WL1- DT-S08
VÉST HOREM POD STROPEM,
ULOŽIT DO ELINSTAL. LIŠTY A UKONČIT
NA PŘÍPOJNÉM MÍSTĚ V 1.DT-S08**

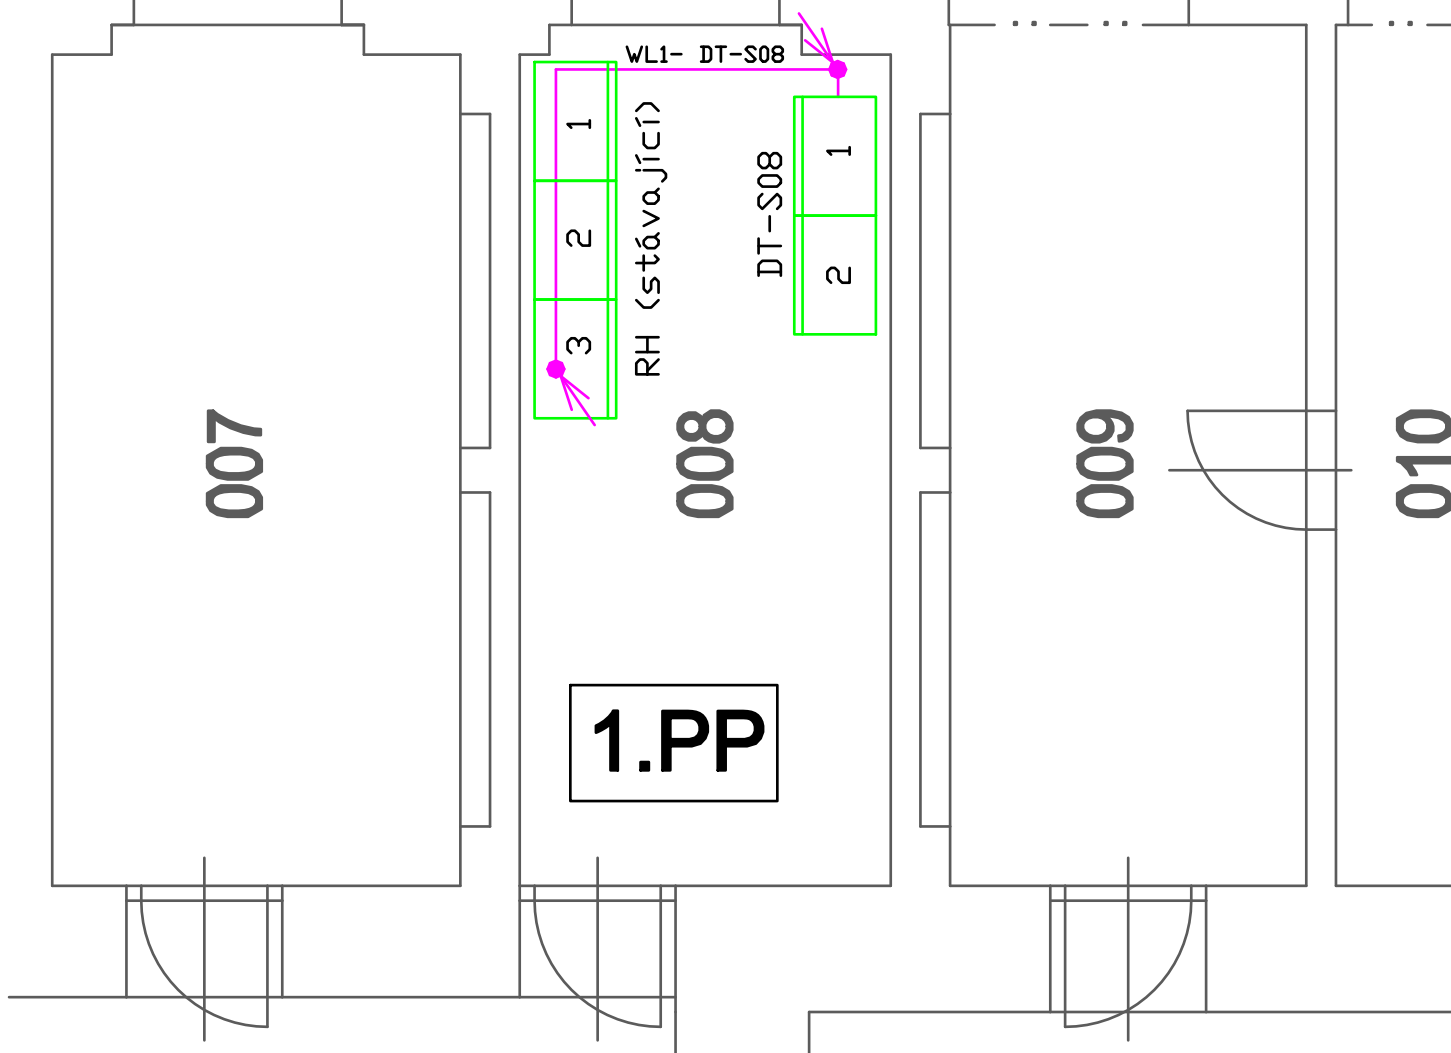

0	09/2015	Ing.J.Pudil		Ing.J.Pudil		Ing.T.Jelínek		PD pro provádění stavby				
REV.	DATUM	ZPRACOVAL	PODPIS	KONTROLOVAL	PODPIS	SCHVÁLIL	PODPIS	POPIS				
ZÁKAZNÍK Univerzita J. E. Purkyně Pasteurova 1, 400 96 Ústí nad Labem						PROJEKT "PD na rekonstrukce elektroinstalace objektů České Mládeže 2. Etapa včetně AD-2015/0071"						
VÝKRES D.1.4.8 Zařízení slaboproudé elektrotechniky - ČÁST 1									PROF.Č.DOK. 15			
NAPOJENÍ DT-S08 NA 230V AC												
SITUAČNÍ SCHÉMA												
 intecon ® Projekce a Inženýring Staré 2569/96 400 11 Ústí nad Labem, CZ Tel:+420 475 315 980 Fax:+420 475 315 999						STUPEŇ DPS		ČÍSLO PROJEKTU 58004 300		FORA4 1x		
						MĚR. 1:50		ORIENTAČNÍ Č. DOK.		LIST/Ů 1		
						ČÍSLO VÝKRESU					REVIZE	KOPIE
						IN-4-1503					0	