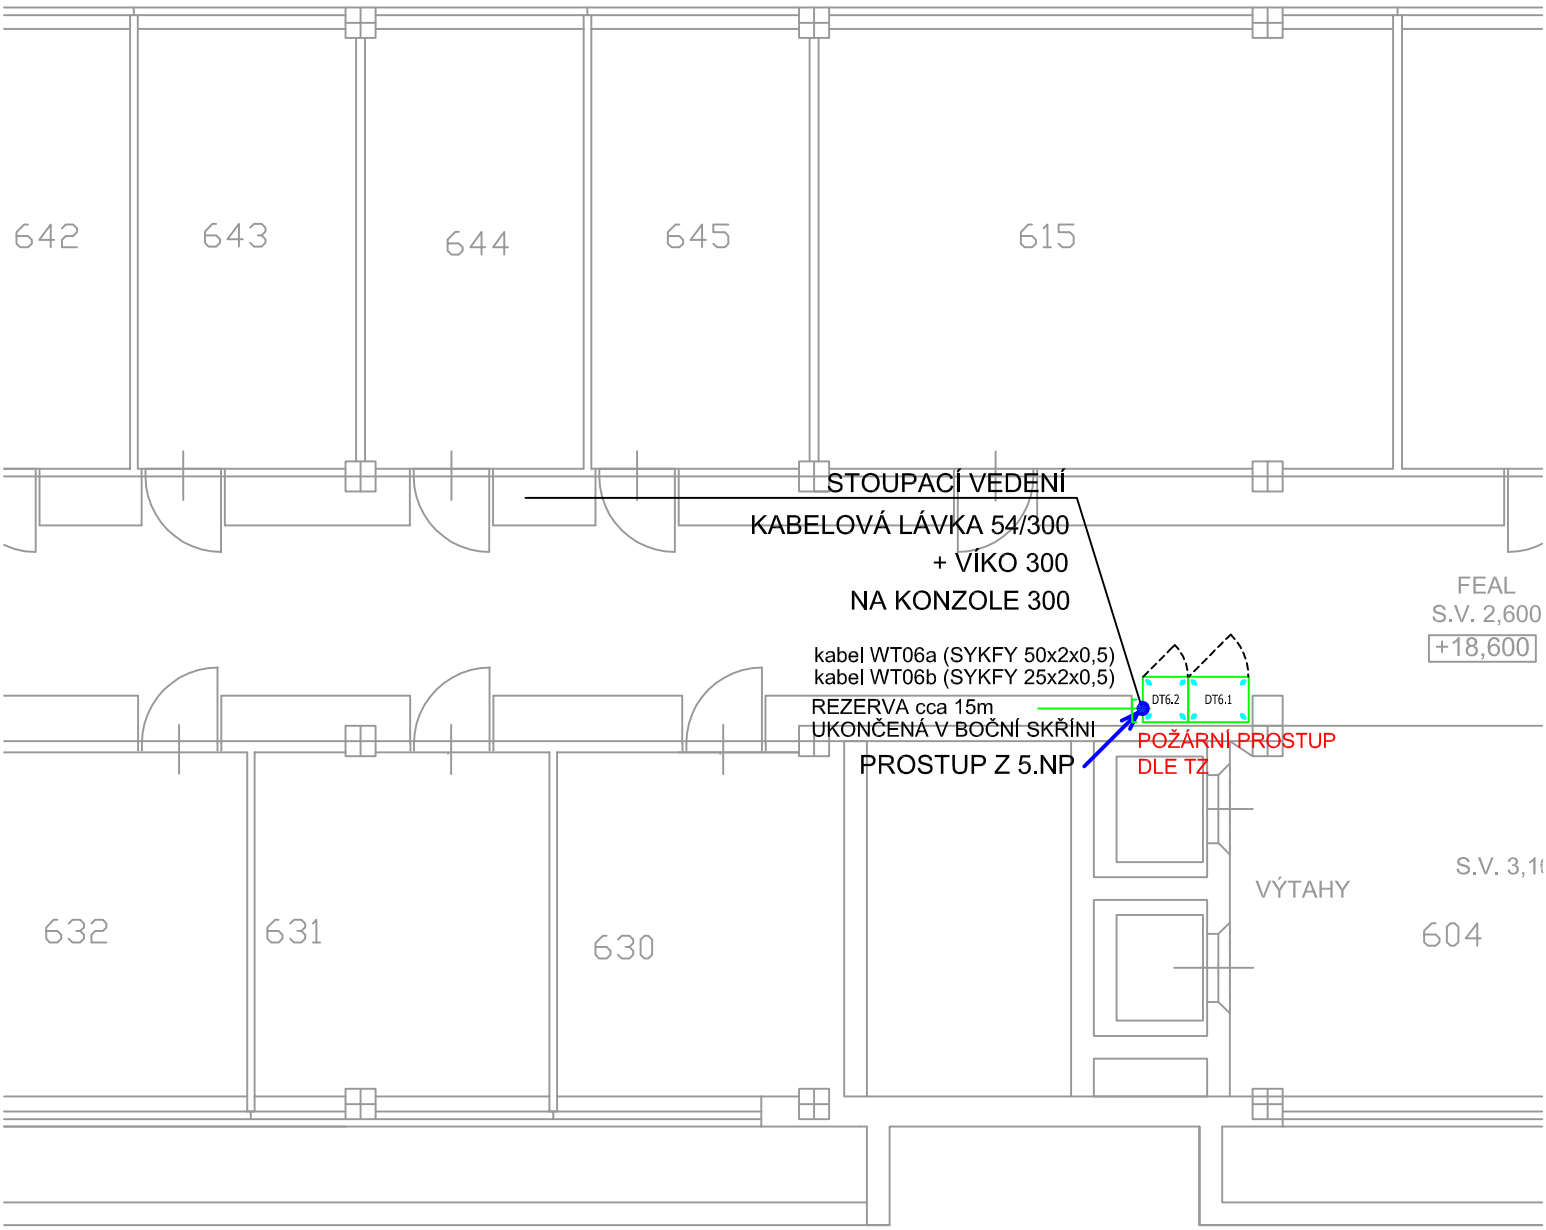

0	09/2015	Bc. P. Bohuněk		Ing.J.Pudil		Ing.T.Jelínek		PD pro provádění stavby
REV.	DATUM	ZPRACOVAL	PODPIS	KONTROLOVAL	PODPIS	SCHVÁLIL	PODPIS	POPIS

ZÁKAZNÍK Univerzita J. E. Purkyně
Pasteurova 1, 400 96 Ústí nad Labem

PROJEKT "PD na rekonstrukce elektroinstalace objektů České Mládeže 2. Etapa včetně AD-2015/0071"

VÝKRES D.1.4.8 Zařízení slaboproudé elektrotechniky - ČÁST 1

PROF.Č.DOK. 12

SLABOPROUDÉ ROZVODY 6.NP

OBJEKT KATEDER

intecon ®
Projekce a inženýring
Stará 2569/96
400 11 Ústí nad Labem, CZ
Tel.:+420 475 315 980
Fax:+420 475 315 999

STUPEŇ DPS	ČÍSLO PROJEKTU 58004 300	FOR.A4 1x
MĚŘ. 1:100	ORIENTAČNÍ Č. DOK.	LIST/Ů 1
ČÍSLO VÝKRESU IN-4-1500	REVIZE 0	KOPIE