


LEGENDA MÍSTNOSTÍ

OZN.	ÚČEL MÍSTNOSTI	PLOCHA M2	S.V. (m)	PODLAHA	POVRCHOVÉ ÚPRAVY STĚN	STROP	POZNÁMKA
4.01	CHODBA + SCHODIŠTĚ	12,60	2,80	Keramická dlažba	Omítky vápencementové	Omítky vápencementové	
4.02	CHODBA	8,00	2,80	Keramická dlažba	Omítky vápencementové	Omítky vápencementové	
4.03	PŘEDSÍŇ WC	2,90	2,80	Keramická dlažba	Omítky vápencementové	Omítky vápencementové	
4.04	WC	1,10	2,80	Keramická dlažba	Omítky vápencementové	Omítky vápencementové	
4.05	KUCHYŇKA	7,10	2,80	PVC	Omítky vápencementové	Omítky vápencementové	
4.06	KANCELAŘ	17,00	2,80	Přkna	Omítky vápencementové	Omítky vápencementové	
4.07	KANCELAŘ	19,50	2,80	Přkna	Omítky vápencementové	Omítky vápencementové	
4.08	KANCELAŘ	20,20	2,80	Přkna	Omítky vápencementové	Omítky vápencementové	
4.09	KANCELAŘ	16,70	2,80	Přkna	Omítky vápencementové	Omítky vápencementové	

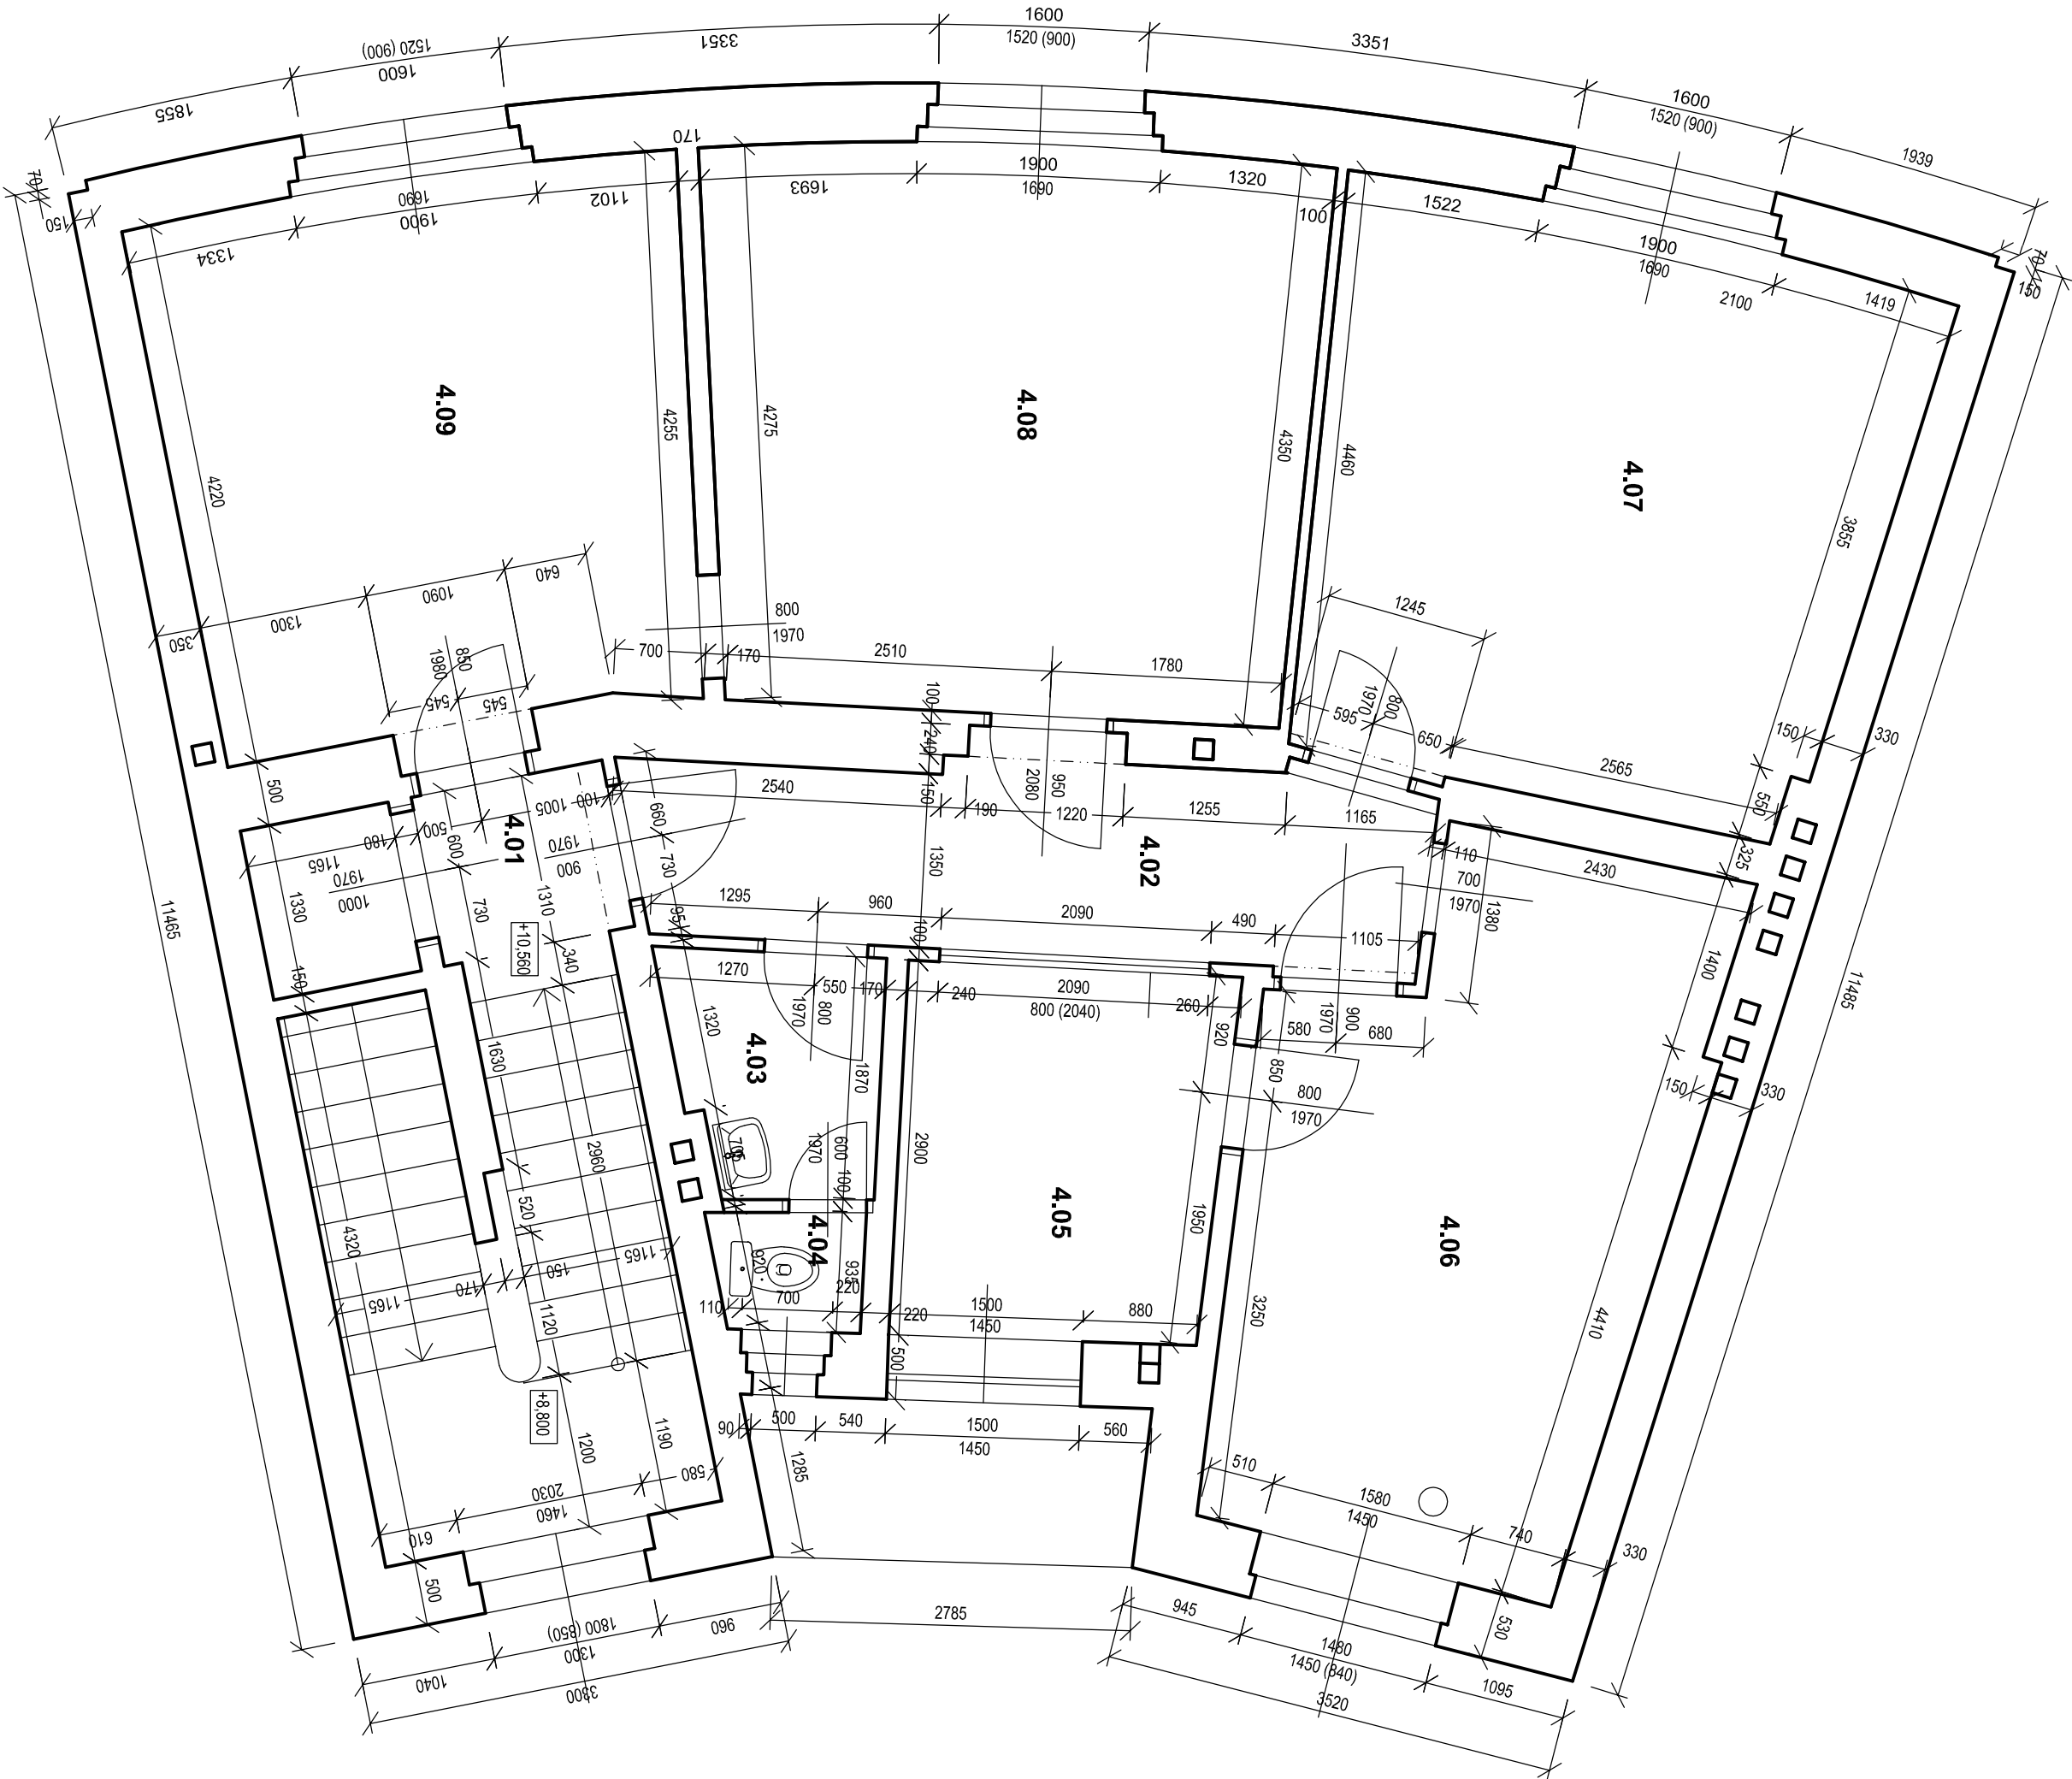

LEGENDA MATERIÁLŮ:

☐ BOURANÉ KONSTRUKCE


POZNÁMKA:

Dokumentace je zpracována na základě podkladů poskytnutých investorem.

Číslo	Změna	Datum

Projekt:
ODSTRANĚNÍ STAVEB č.p. 655/3, 1393/5, 1790/7, 1769/9, 623/11
V UL. MENDELEJEVOVA, V AREÁLU KAMPUS UJEP

Zpracovatel:



Correct BC, s.r.o.
Elišky Krásnohorské 1339/15
Ústí nad Labem
400 01
tel.: +420 475 200 977
e-mail: dlouhy@correct-bc.cz
IČO: 250 285 88 DIČ: CZ250 285 88

Zodp. projektant:
Ing. Petr Dlouhý
tel.: +420 602 191 690
e-mail: dlouhy@correct-bc.cz

Projektant:
Jana Košťálová
tel.: +420 602747305
e-mail: kostalova@correct-bc.cz

Vypracoval:
Jana Košťálová

Zodpovědný projektant:
Ing. Petr Dlouhý

Kontroloval:
Ing. Petr Dlouhý

Část:
D.DOKUMENTACE
č.p. 1393/5

Název výkresu:
Púdorys 4.NP - bourání

Zákazník:
UJEP v Ústí nad Labem
Pasteurova 3544/1
400 01 Ústí nad Labem

Objekt:
SO 02

Stupeň:
DBP

Měřítko:
1:50

Formát:
6xA4

Datum:
02.2016

Kopie/Coppy:

Číslo výkresu:
D.b - 05

Změna:
REV 000

Archivní číslo: