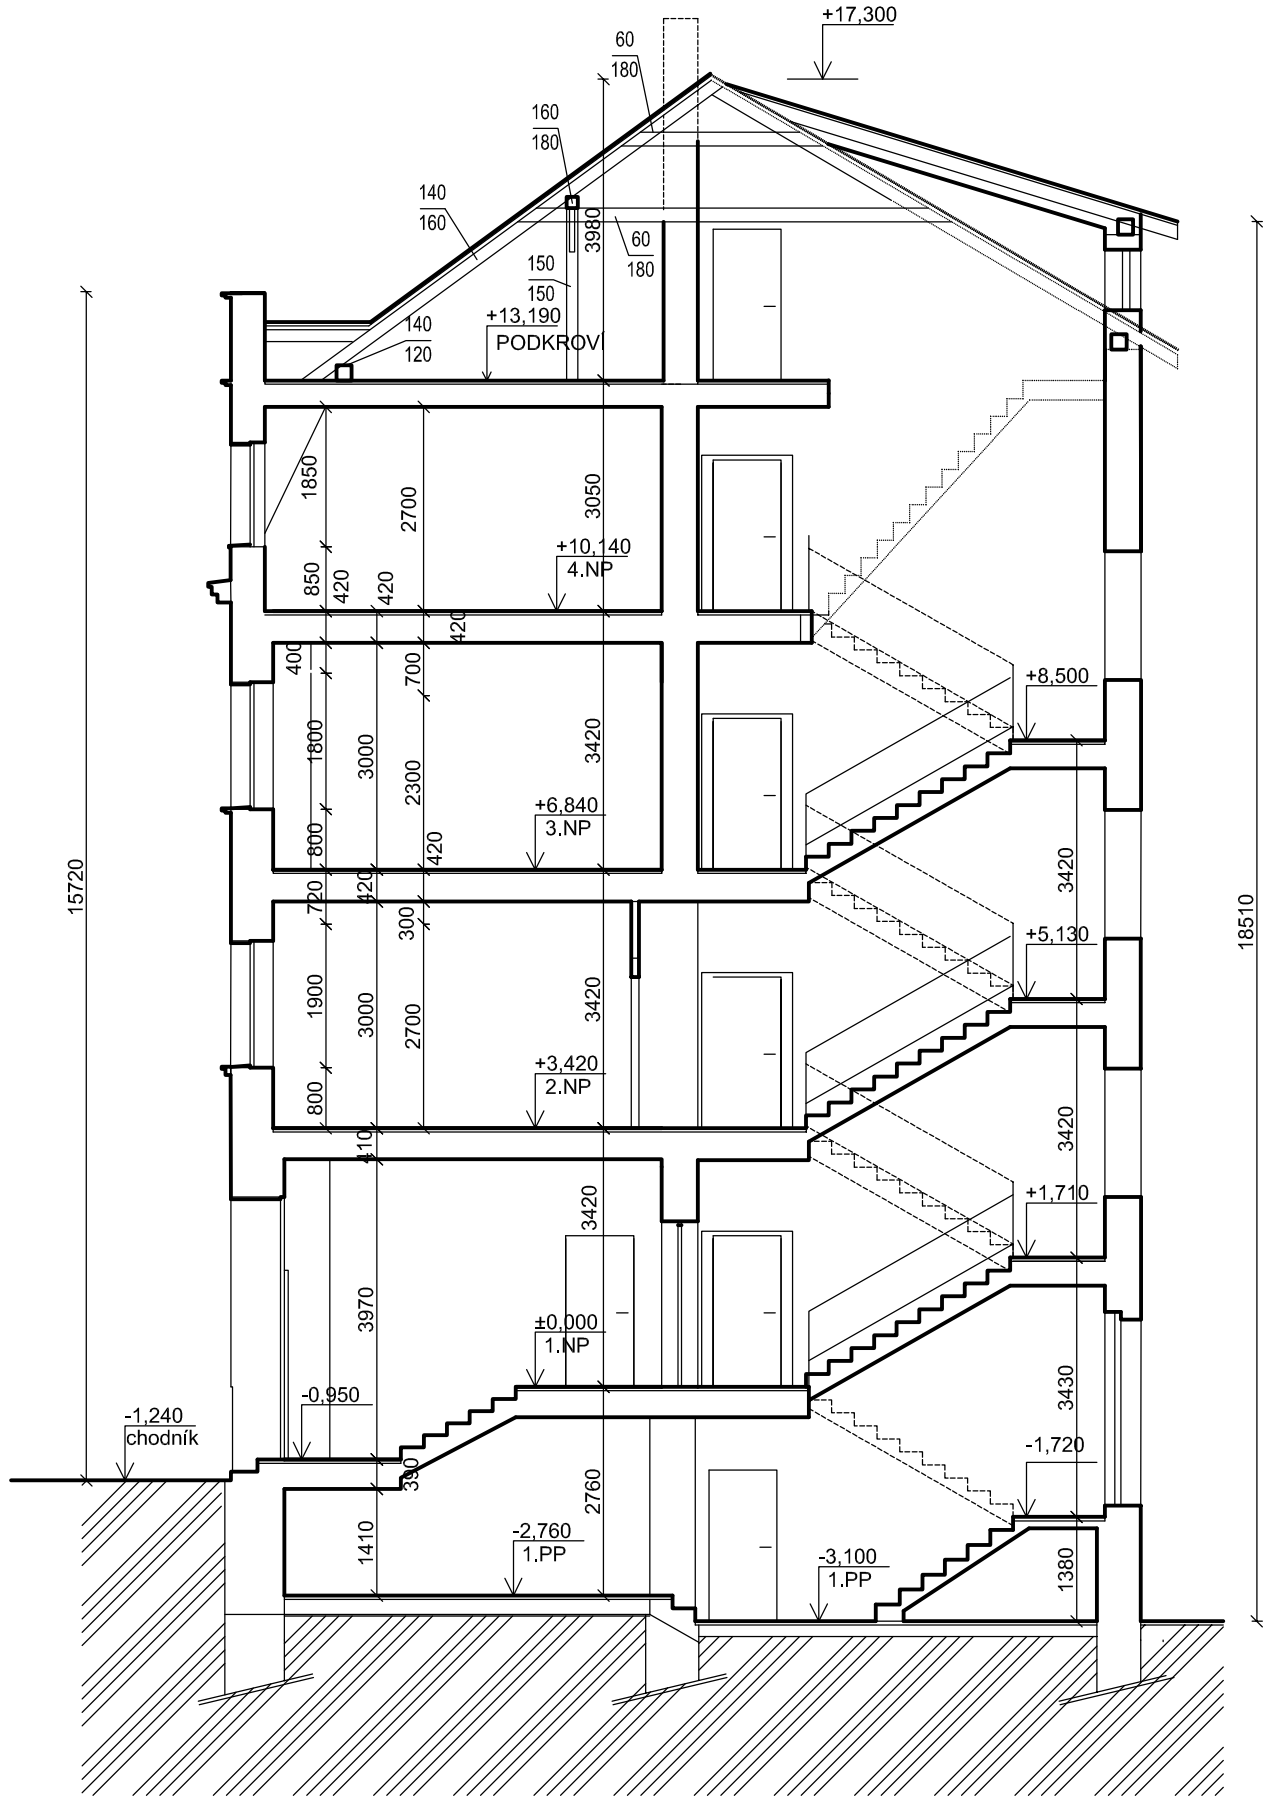

Číslo Projekt:	Změna	Datum

ODSTRANĚNÍ STAVEB č.p. 655/3,1393/5,1790/7, 1769/9, 623/11 V UL. MENDĚLEJEVOVA, V AREÁLU KAMPUS UJEP

Zpracovatel:

Correct BC, s.r.o.
Elišky Krásnohorské 1339/15
Ústí nad Labem
400 01
tel.: +420 475 200 977
e-mail: dlouhy@correct-bc.cz
IČO: 250 285 88 DIČ: CZ250 285 88

Zodp. projektant:	Projektant dílčí části PD:
Ing. Petr Dlouhý tel.: +420 602 191 690 e-mail.: dlouhy@correct-bc.cz	Ing. Petr Dlouhý tel.: +420 602 191 690 e-mail.: dlouhy@correct-bc.cz
Projektant: Jana Košťálová tel.: +420 602747305 e-mail.: kostalova@correct-bc.cz	

Vypracoval:	Zodpovědný projektant:	Kontroloval:
Jana Košťálová	Ing. Petr Dlouhý	Ing. Petr Dlouhý

Část: **D. DOKUMENTACE č.p. 1790/7**

Název výkresu: **Řez A-A´ - bourání**

Zákazník:	Objekt:	Stupeň:	Měřítko:
UJEP v Ústí nad Labem **Pasteurova 3544/1** **400 01 Ústí nad Labem**	SO 03	DBP	1:100
	Formát: 2xA4	Datum: 02.2016	Kopie/Copy: ---
Číslo výkresu: D.b - 07	Změna: REV 000	Archivní číslo:	