
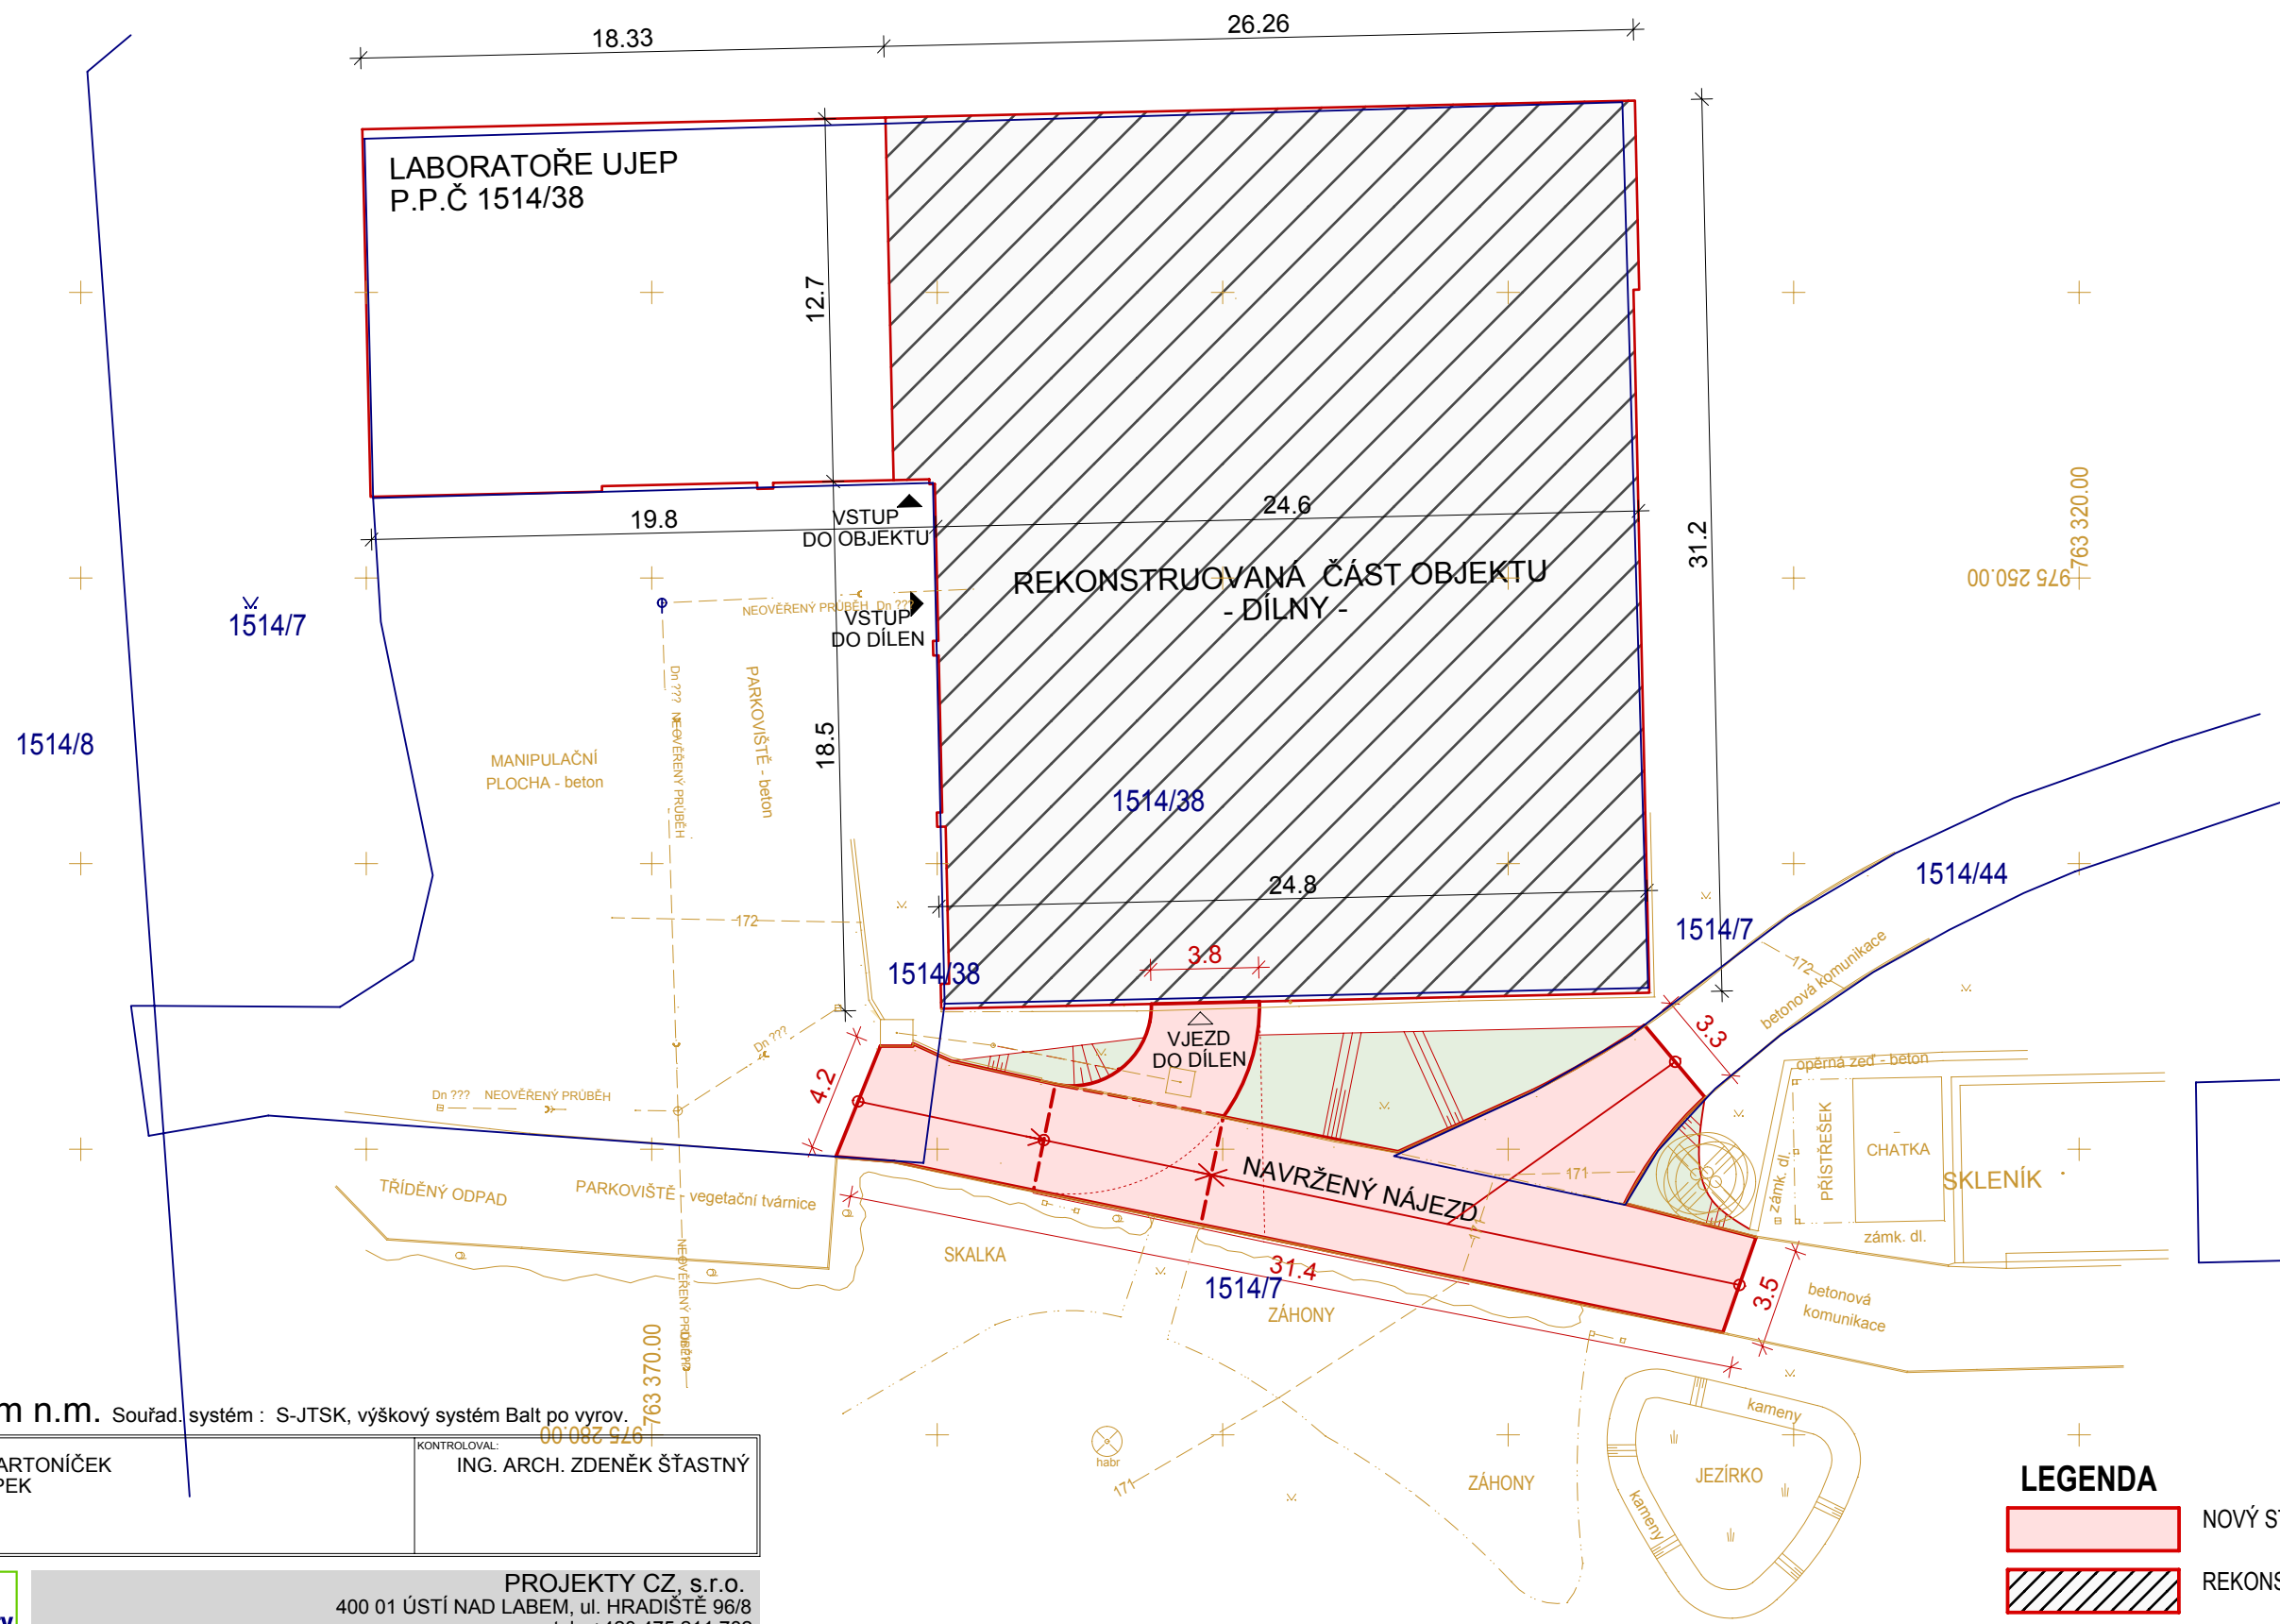


±0,00 = 172,55m n.m. Souřad. systém : S-JTSK, výškový systém Balt po vyrov.

VYPRACOVAL:	ING. KAREL BARTONÍČEK ING. MICHAL PEK	KONTROLOVAL:	ING. ARCH. ZDENĚK ŠTASTNÝ
-------------	--	--------------	---------------------------

ZPRACOVATEL:		PROJEKTY CZ, s.r.o. 400 01 ÚSTÍ NAD LABEM, ul. HRADIŠTĚ 96/8 tel.: +420 475 211 782 e-mail: info@projekty-cz.eu OR-REG u Kraj. soudu v Ústí n. Labem dne 21.3.2009, oddíl C, vložka 27 130, IČ: 286 93 213
--------------	---	--

OBJEDNATEL:	UJEP V ÚSTÍ NAD LABEM	ČÍSLO ZAKÁZKY:	ČÍSLO VYTISKU:
NÁZEV ZAKÁZKY:	REKONSTRUKCE DÍLEN FVTM ZA VÁLCOVNOU 2016/0022	STUPEŇ:	DPS
ČÁST:	D.1.1. ARCHITEKTONICKÉ A STAVEBNĚ TECHNICKÉ ŘEŠENÍ	OBJEKT:	
VÝKRES:	KOORDINAČNÍ A KATASTRÁLNÍ SITUAČNÍ VÝKRES	DATUM:	07/2016
		MĚŘITKO:	1 : 250
		ČÍSLO VÝKRESU:	C



LEGENDA

- NOVÝ STAV
- REKONSTRUCE
- NAVRŽENÉ SVAHOVÁNÍ
- KATASTRÁLNÍ MAPA
- STÁVAJÍCÍ POLOHOPIS, VÝŠKOPIS

STÁVAJÍCÍ INŽENÝRSKÉ SÍTĚ

- SPLAŠKOVÁ A DĚŠŤOVÁ KANALIZACE