SPECIFIKACE

OPLÁŠTĚNÍ PROTIHLUKOVÉ KONSTRUKCE:

systémová modulární protihluková zástěna a střecha

nosné prvky panelů:
- sloupky U / I 100, á 1100mm
- spodní profil pro osazení stěnových panelů U100
- stojky kotveny do stropní desky přes korkové izolační podložky tloušťky 20mm

- systémové řešení dle dodavatele stěny i strop, standardu:
- protihlukový sendvičový panel - systémový, tl. cca 80mm
- požadovaný útlum R=31dB
- odolný povětrnostním vlivům a UV záření
- opláštění pozink plech, zvenku trapézový
- strana u zdroje hluku plech děrovaný
- výplň z desek minerální plsti, obalené folií

- včetně dveří stejné konstrukce jako panely
- další specifikace viz POZN 02
- bezrámová konstrukce (z fasádní pohledové strany pouze štěrbina)
- dvoukřídlé, celkový světlý průchod š.2100 / v.3000 mm
- primární křídlo cylindrický zámek, klika klika
- sekundární křídlo 2x zástrč

OPLÁŠTĚNÍ BEZ PROTIHLUKOVÝCH NÁROKŮ

- trapézový plech totožný s plechcem akustického panelu (např. T55)
- nosné prvky totožné s akustickými nosnými prvky, totožný i rastr kladení

POZNÁMKY:

- NEJEDNÁ SE O DÍLENSKOU DOKUMENTACI!
  TU VYPRACUJE DODAVATEL A PŘEDLOŽÍ K ODSOUHLASENÍ A.D.

- KOTVENÍ DO STROPNÍ DESKY - NAPOJENÍ HYDROIZOLACE SYSTÉMOVOU MANŽETOU
- SOUČÁSTÍ STĚN JE I ZAVĚTROVÁNÍ - BUDE UPŘESNĚNO DÍLENSKOU PD A UZPŮSOBENO PŘÍPADNÝM KOLIZÍM S TECHNOLOGIÍ VZT
- DÍLENSKÁ DOKUMENTACE BUDE ZOHLEDŇOVAT SKUTEČNÉ PROVEDENÍ VŠECH TECHNOLOGICKÝCH ZAŘÍZENÍ NA STŘEŠE
- Z POHLEDOVÉ / FASÁDNÍ STRANY ZACHOVAT NÁVAZNOSTI RASTROVÁNÍ TRAPÉZOVÉHO PLECHU I PŘI RŮZNÝCH TYPECH PANELŮ

POZN 01 - DOŘEZ FASÁDNÍHO AKUSTICKÉHO PANELU
POZN 02 - DVEŘE INTEGROVANÉ DO AKUSTICKÉHO PANELU, RÁM Z FASÁDNÍ STRANY SCHOVANÝ, VIDITELNÁ POUZE ŠTĚRBINA. DODRŽET NÁVAZNOST RASTRU TRAPÉZ.PLECHU

REFERENCE ZPŮSOBU KLADENÍ PANELŮ PLÁŠTĚ

TYPICKÝ POHLED

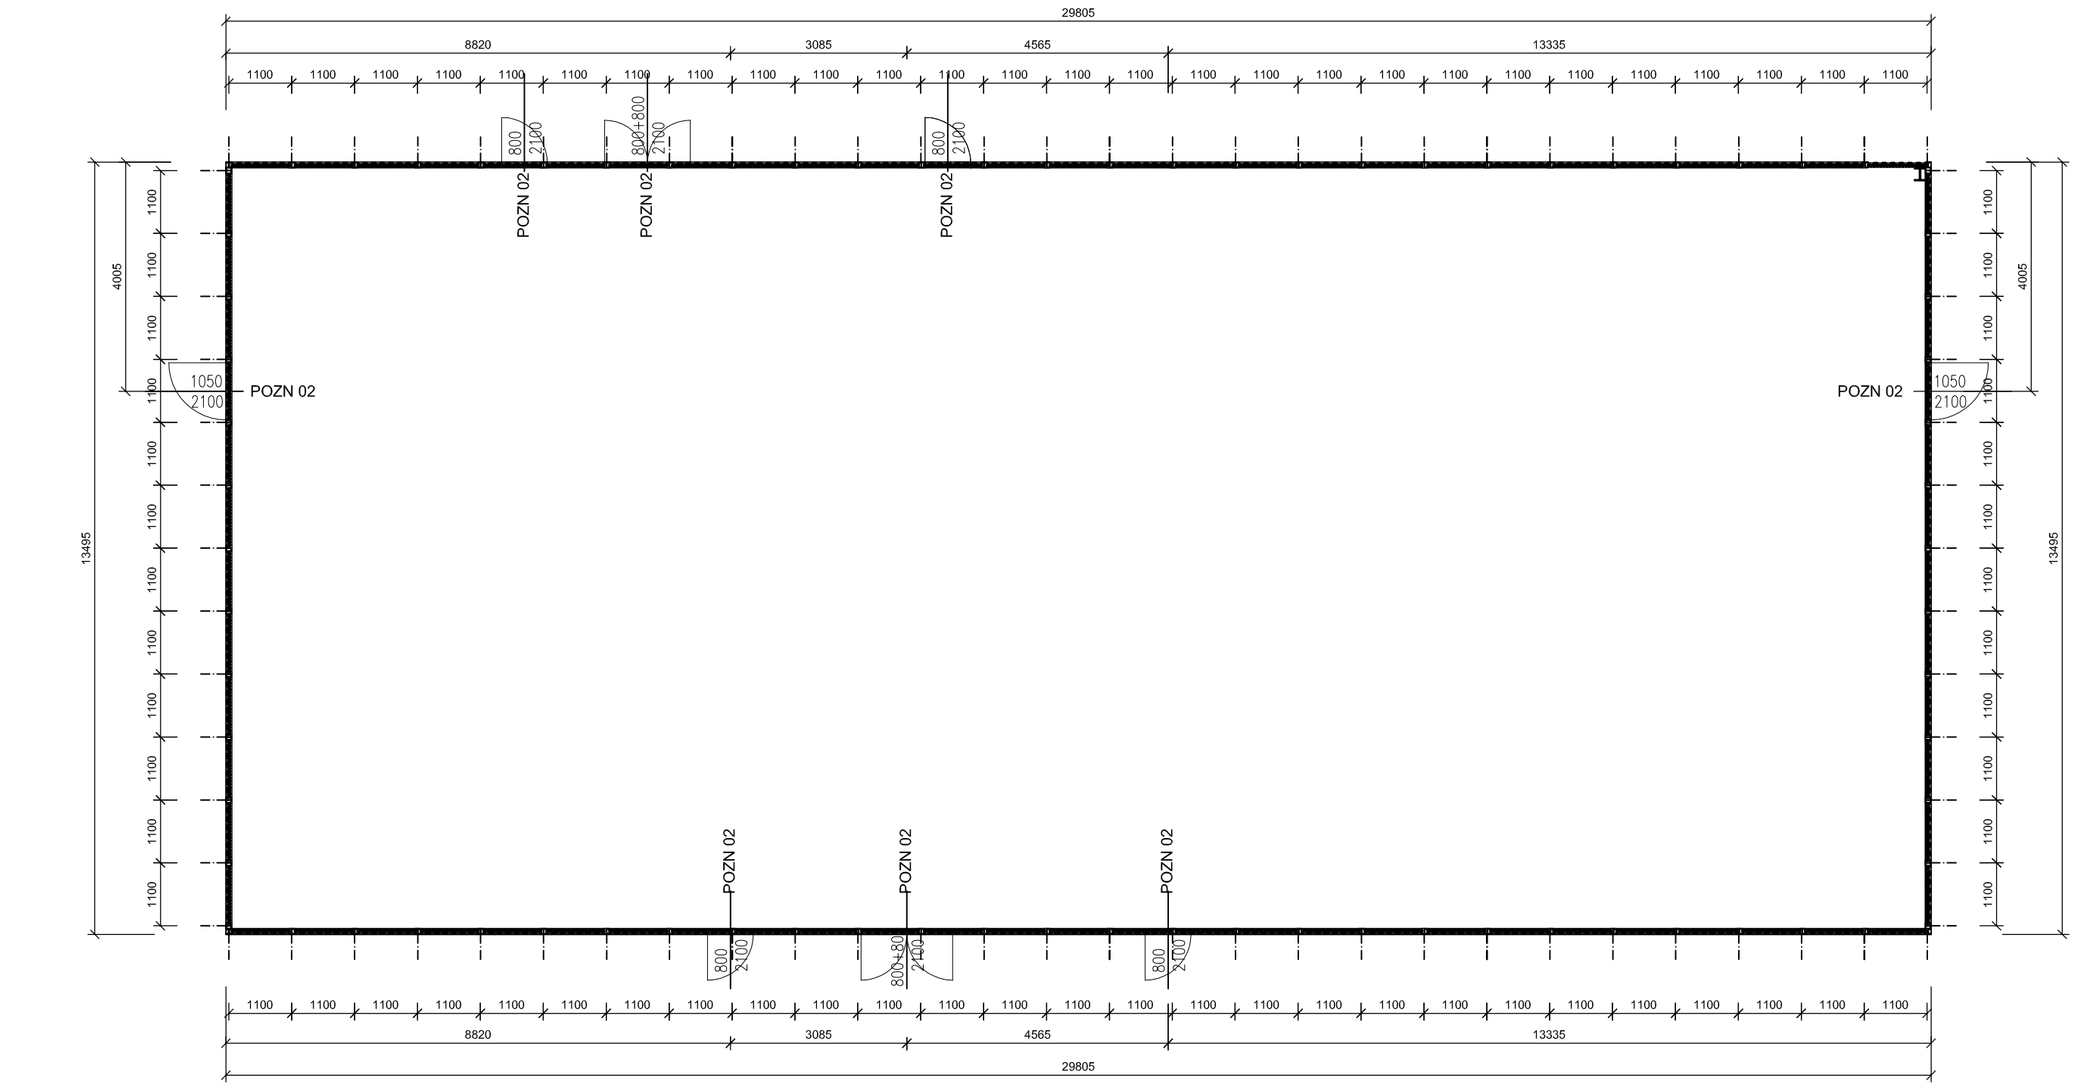

TYPICKÝ POHLED (VÝCHODNÍ)

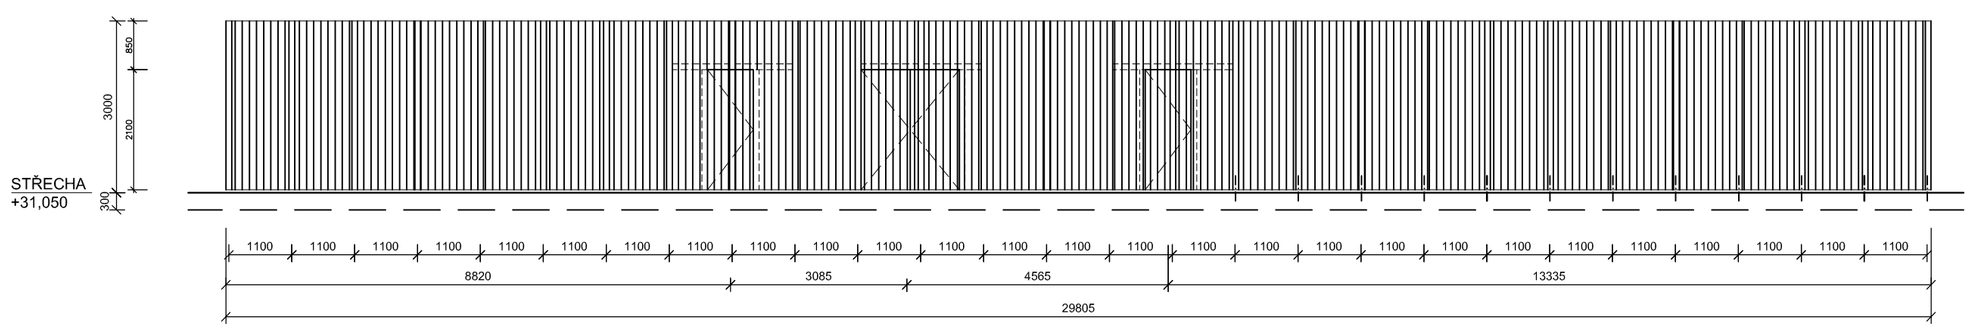

ZNAČKA:	DATUM:	PŘEDMĚT REVIZE:	REVIZI PROVEDL:
REVIZE			

± 0,000 = 175,800 m n.m.

Souřadný systém: JTSK
Výškový systém: BpV

© Pelčák a partner, s.r.o., autor návrhu, projektu. Tento výkres požívá ochrany dle zákona č. 121/2000 Sb. Originál tohoto výkresu a návrh řešení na něm zobrazený jsou majetkem autora, společnosti Pelčák a partner, s.r.o. Tento výkres nesmí být, vyjma zřejmého účelu, pro nějž byl pořízen, používán a žádným jiným způsobem nerespektujícím ustanovení zákona č. 121/2000 Sb. nebo dohodu stavebníka a autora poskytnut žádné třetí osobě.

AUTOR	VEDOUCÍ PROJEKTU	ZPRACOVAL	KONTROLA
prof. Ing. arch. Petr Pelčák	Ing. arch. David Vahala	Ing. Rastislav Balog	Ing. Petr Uhrin

PELČÁK A PARTNER
ARCHITEKTI
Pelčák a partner, s.r.o., Náměstí 28. října 17, Brno 602 00 CZ
tel.:+420 545 215 138; www.pelcak.cz; info@pelcak.cz

STAVEBNÍK:
UNIVERZITA JANA EVANGELISTY PURKYNĚ V ÚSTÍ NAD LABEM
Pasteurova 1 Ústí nad Labem 400 96 Česká republika

MÍSTO STAVBY:
Kampus UJEP
Pasteurova 1
400 96 Ústí nad Labem

NÁZEV ZAKÁZKY
CENTRUM PŘÍRODOVĚDNÝCH A TECHNICKÝCH OBORŮ (CPTO)
Id. č. EDS: 133D21W002203

ZAKÁZKA ČÍSLO	121
DATUM	prosinec 2016
MĚŘÍTKO	1: 100
PARÉ	

STUPEŇ PROJEKTOVÉ DOKUMENTACE
PROJEKTOVÁ DOKUMENTACE PRO PROVÁDĚNÍ STAVBY

OBJEKT
CENTRUM PŘÍRODOVĚDNÝCH A TECHNICKÝCH OBODŮ

ČÁST - PROFESE
D.1.1. - ARCHITEKTONICKO STAVEBNÍ ŘEŠENÍ

DOKUMENT - VÝKRES
ZÁSTĚNA VZT NA STŘEŠE 8.NP

ČÍSLO VÝKRESU:	REVIZE:
D.1.1.b.48	