


PŮDORYS 1.NP - STÁVAJÍCÍ STAV + BOURÁNÍ M 1:100

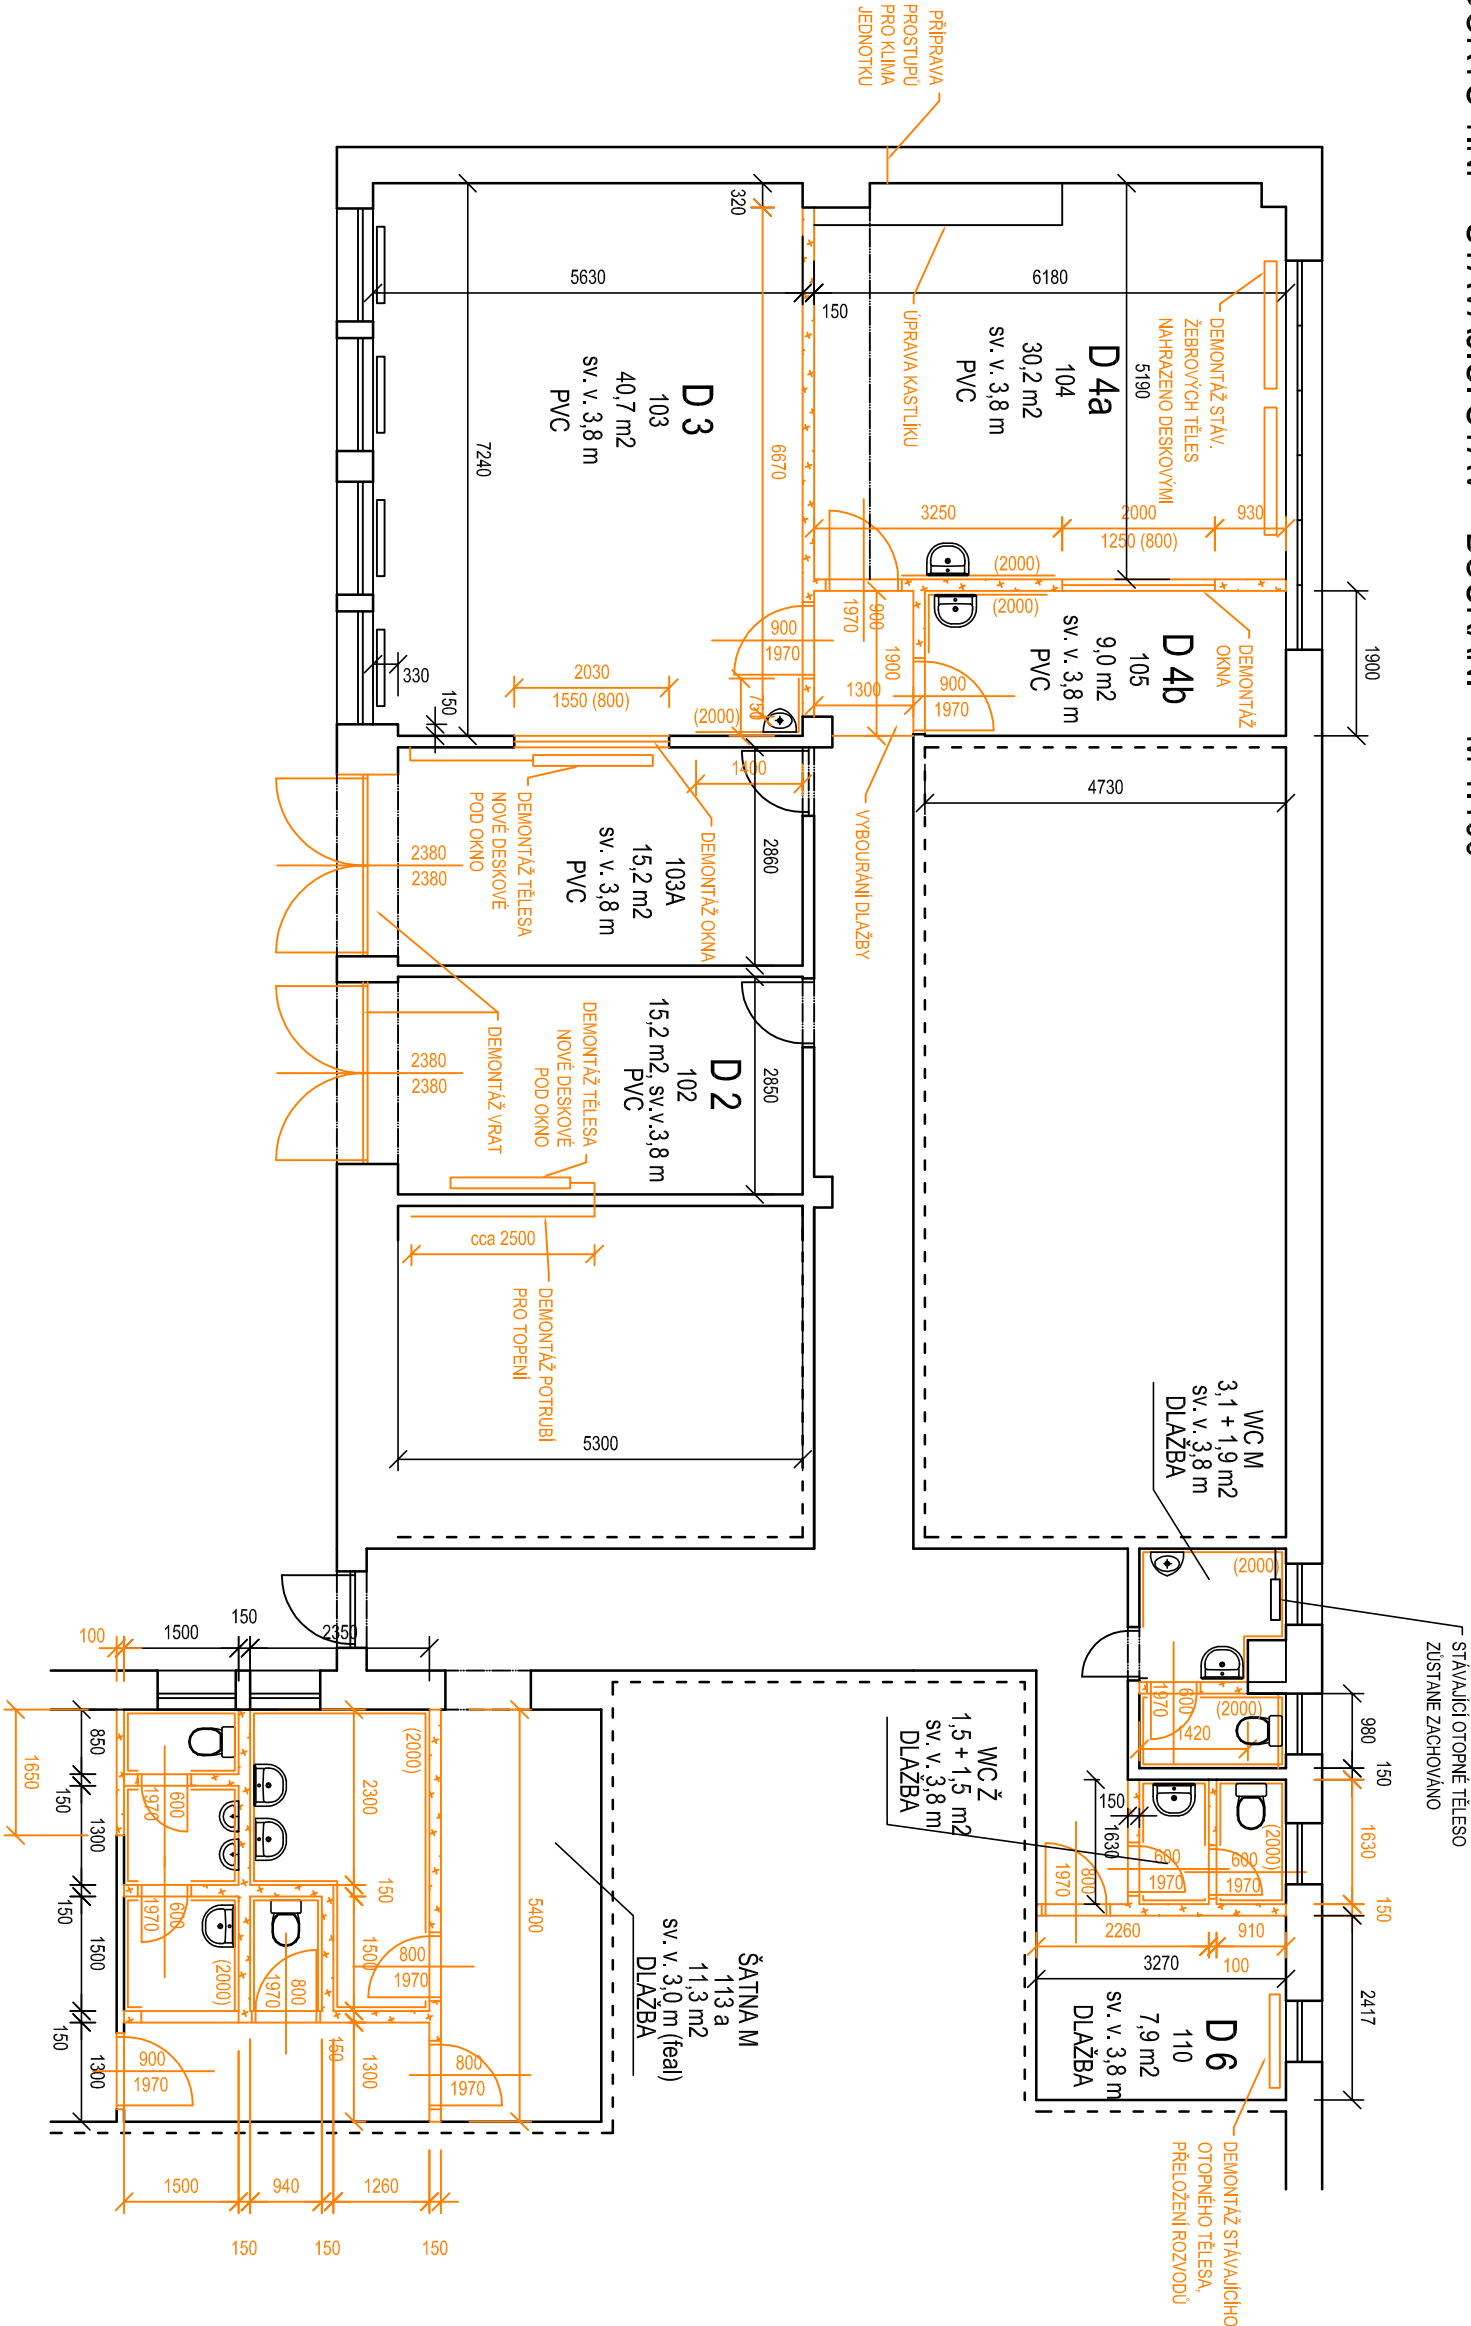

LEGENDA KONSTRUKCÍ

- STÁVAJÍCÍ KONSTRUKCE
- BOURANÉ KONSTRUKCE

NAVRHOVAL	Ing. Jitka Gazdová		
SCHVÁLIL	Bc. Jan Jaša		
INVESTOR:	Univerzita J. E. Purkyně Pasteurova 3544/1, 400 96 Ústí nad Labem		
AKCE:	Rekonstrukce učebny a zázemí na objektu Laboratoře FVTM		
SOUBOR:	D.1.1 Architektonicko stavební řešení		
NÁZEV VÝKRESU:	PŮDORYS - STÁVAJÍCÍ STAV + BOURÁNÍ		
inženýrská činnost - provádění staveb			
ROOSEVELTOVA 1804/2, 400 01 ÚSTÍ NAD LABEM			
IČ: 467 12 143, DIČ: CZ46712143			
telefon: 727 927 379 e-mail: varia@varia-rl.cz www.varia-rl.cz			
DATUM		05/2017	
Č. ZAKÁZKY			
STUPEŇ PD		PD	
FORMÁT VÝKR.		A3	
MĚŘÍTKO:		Č. PŘÍLOHY:	
1:100		D.1.1.b.01	