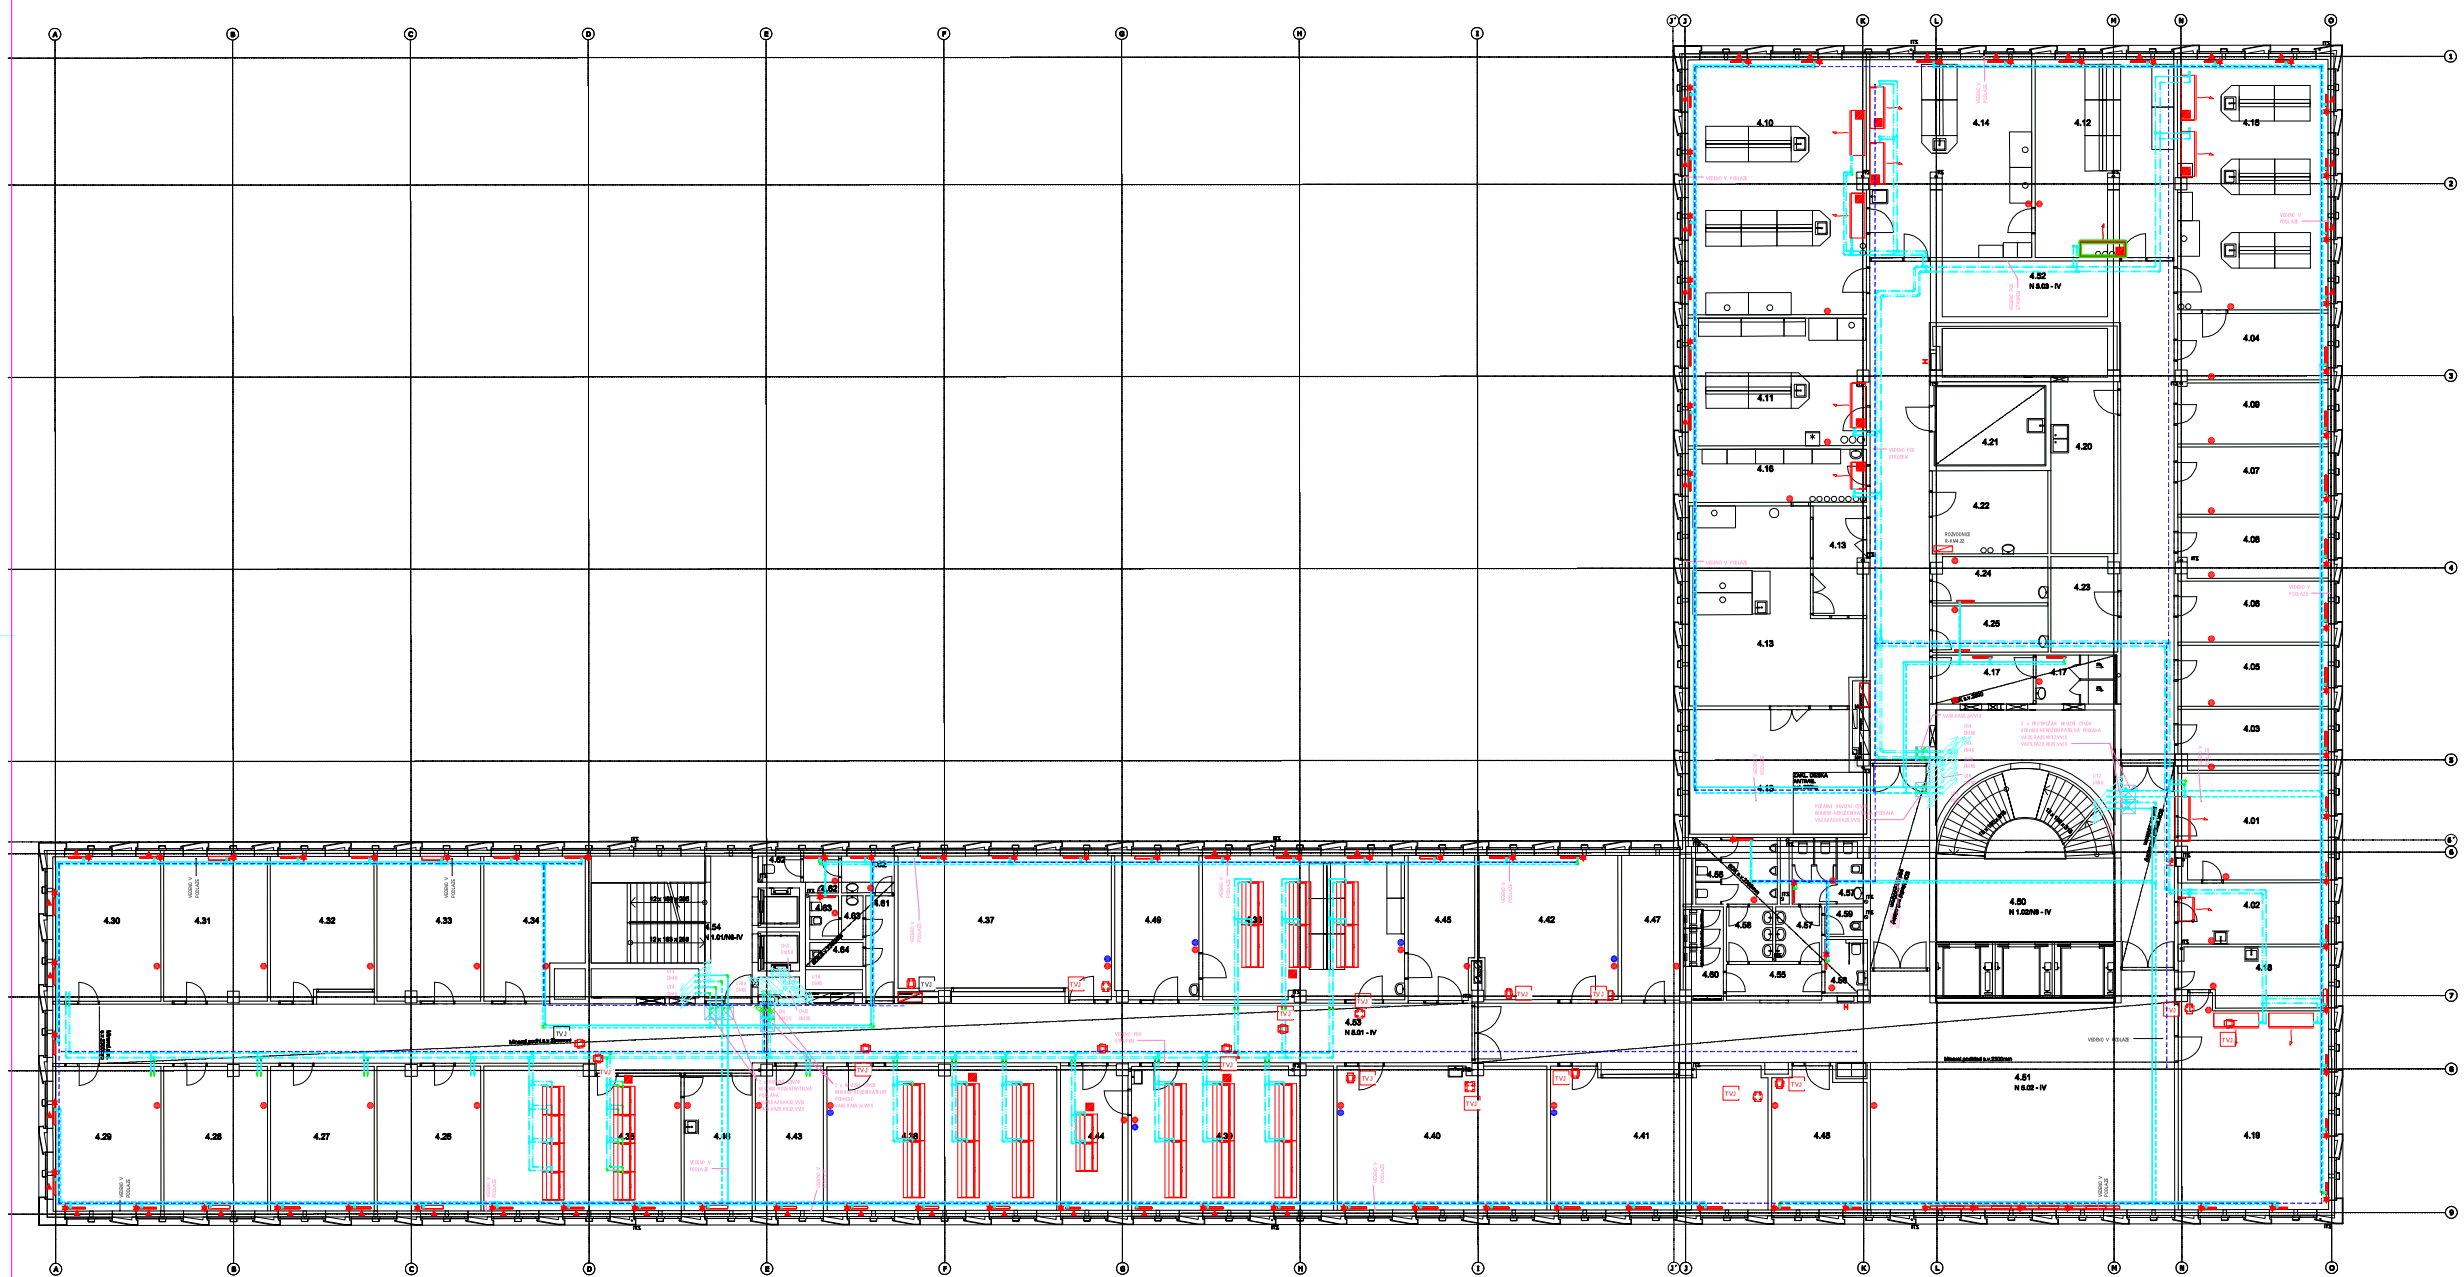
4.10
4.14
4.12
4.16
4.11
4.15
4.13
4.21
4.20
4.22
4.24
4.23
4.25
4.17
4.04
4.09
4.07
4.06
4.05
4.03
4.01
4.02
4.18
4.30
4.31
4.32
4.33
4.34
4.37
4.49
4.45
4.42
4.47
4.50
4.58
4.57
4.59
4.60
4.55
4.56
4.29
4.28
4.27
4.26
4.35
4.36
4.43
4.39
4.44
4.38
4.40
4.41
4.48
4.19
4.52
N 0,03 - IV
4.53
N 0,01 - IV
4.54
N 0,45/NB-IV
4.61
N 0,02 - IV
4.62
N 1,02/NB - IV
VEDRO V PODLAZÍ
VEDRO V PODLAZÍ
VEDRO V PODLAZÍ