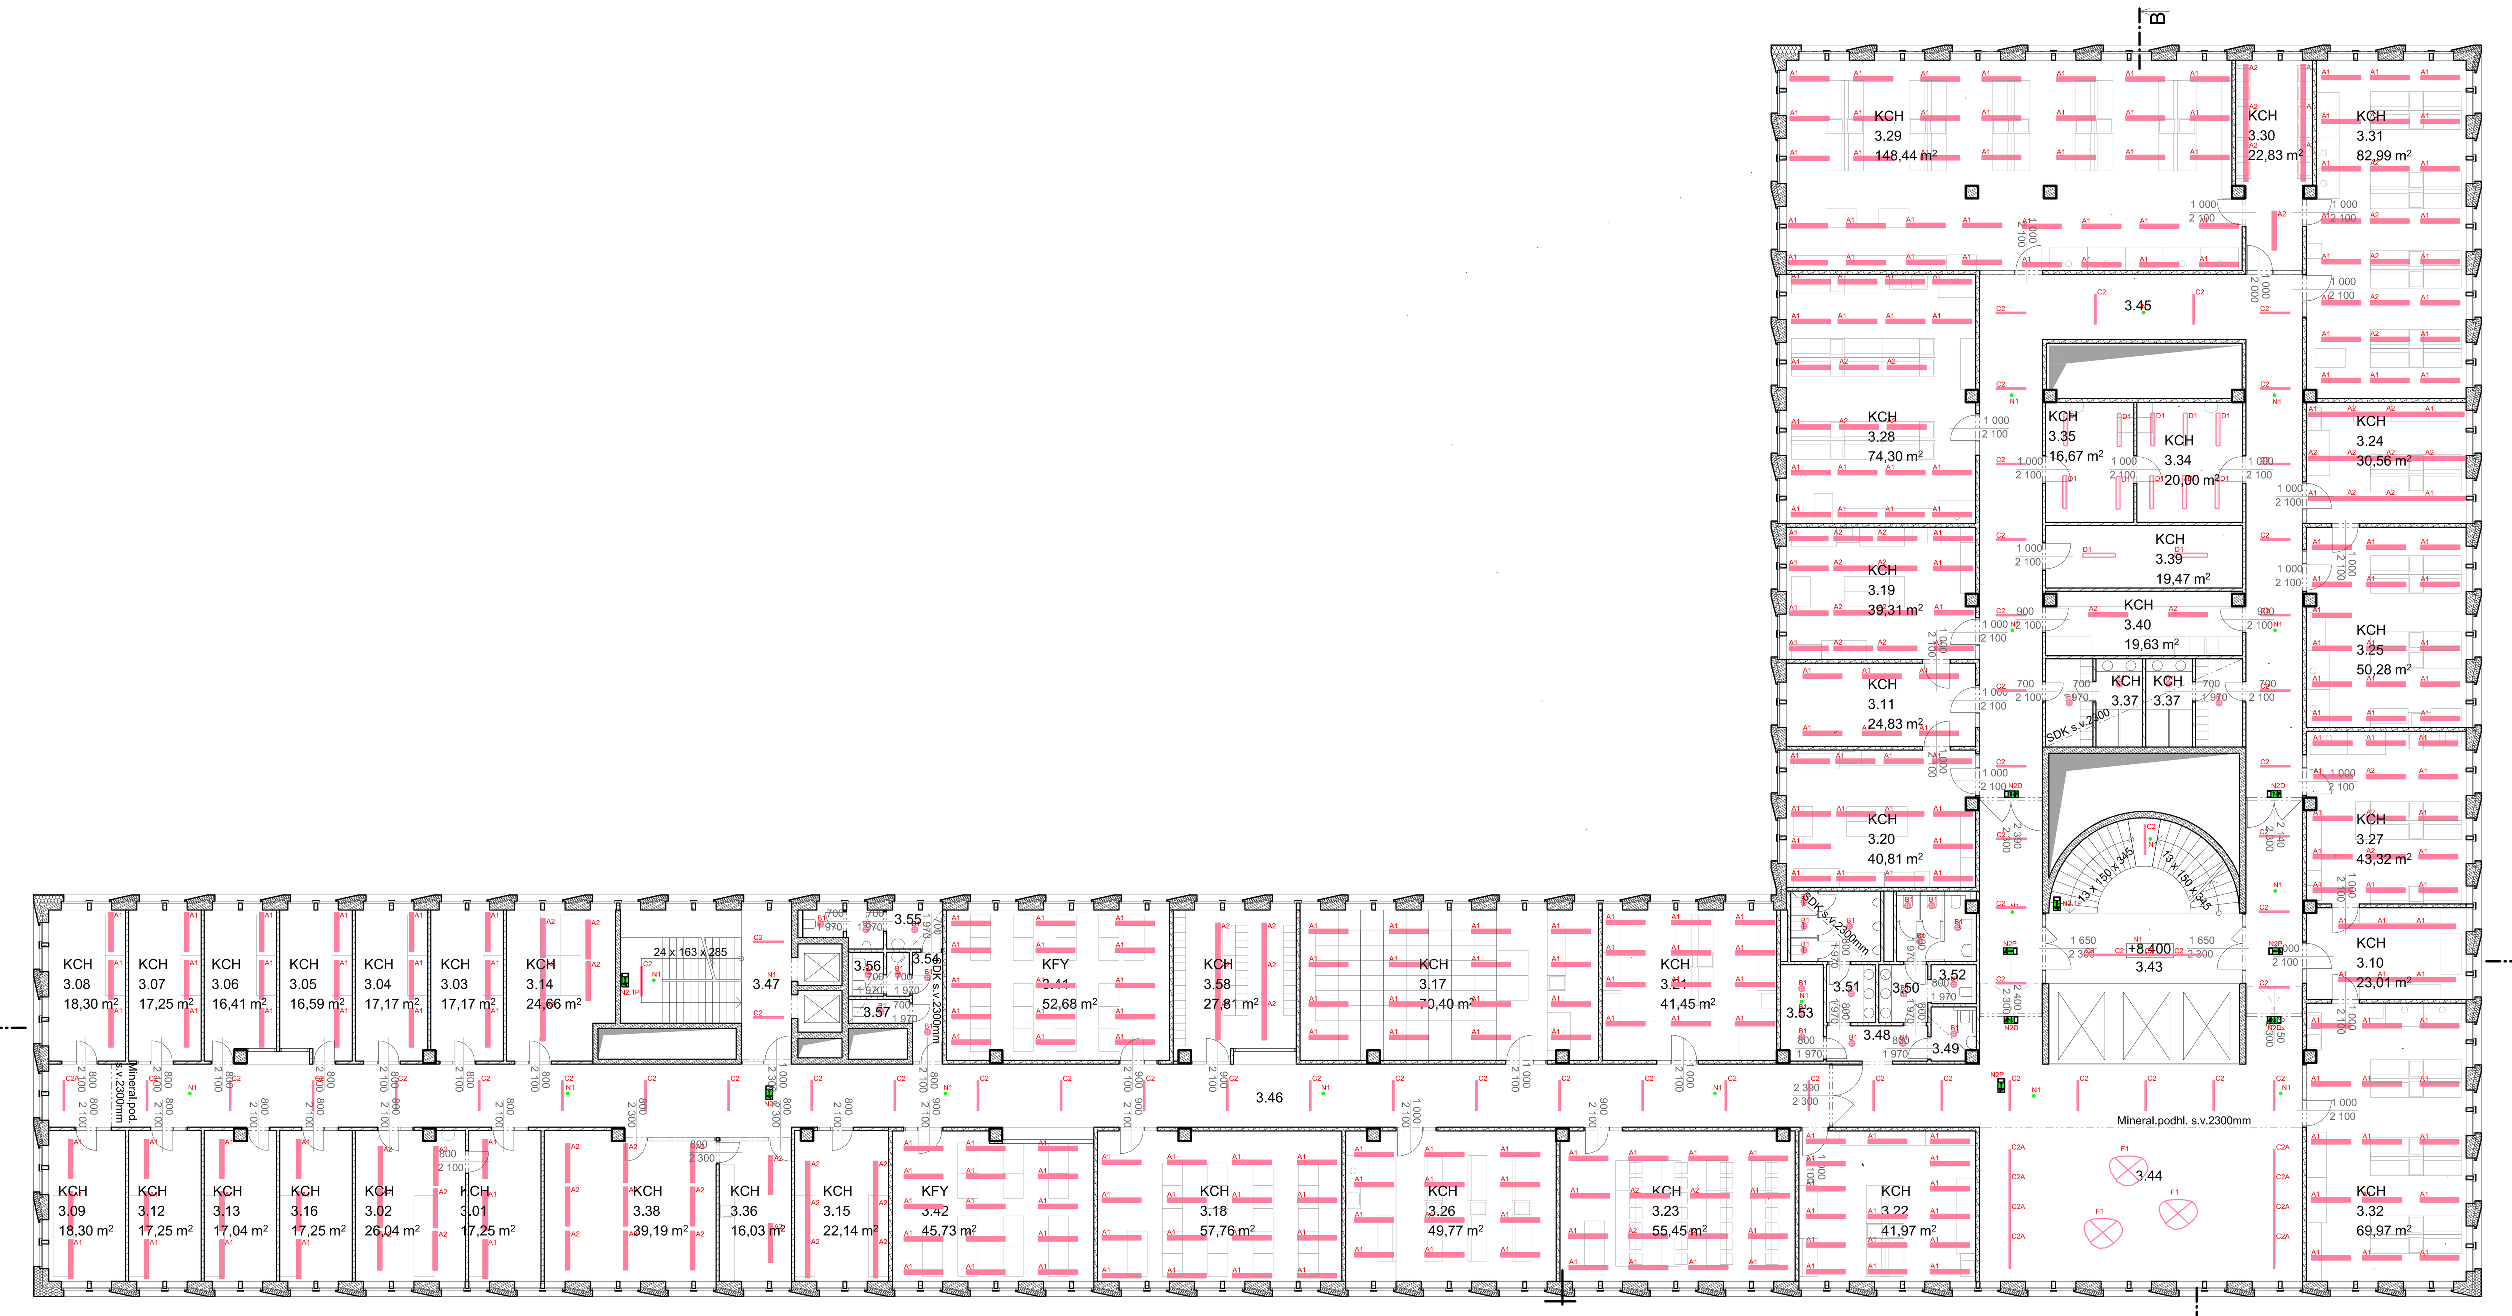


**DSP TABULKA MÍSTNOSTÍ 3NP**

| Č. | KOD | NÁZEV MÍSTNOSTI | PLOCHA(m2) | PODLAHA | STĚNA | STROP | POZNÁMKA |
|---|---|---|---|---|---|---|---|
| KATEDRA FYZIKY | | | | | | | |
| 3.41 | KFY | 39 PC LABORATOŘ | 52,7 | Zdvoj. rozeb. - zátěž. koberec | Interiérový nátěr,pohled.beton | pohledový beton | Kaučuk, sokl 50mm |
| 3.42 | KFY | 40 PC LABORATOŘ | 45,7 | Zdvoj. rozeb. - zátěž. koberec | Interiérový nátěr,pohled.beton | pohledový beton | Kaučuk, sokl 50mm |
| KATEDRA CHEMIE | | | | | | | |
| 3.01 | KCH | 1 KANCELÁŘ - VEDOUCÍ KATEDRY | 17,3 | Zdvoj. rozeb. - zátěž. koberec | Interiérový nátěr,pohled.beton | pohledový beton | sokl 50mm ze zatěž.kobr |
| 3.02 | KCH | 2 KANCELÁŘ - SEKRETARIÁT | 26,0 | Zdvoj. rozeb. - zátěž. koberec | Interiérový nátěr,pohled.beton | pohledový beton | sokl 50mm ze zatěž.kobr |
| 3.03 | KCH | 3 KANCELÁŘ | 17,2 | Zdvoj. rozeb. - zátěž. koberec | Interiérový nátěr,pohled.beton | pohledový beton | sokl 50mm ze zatěž.kobr |
| 3.04 | KCH | 4 KANCELÁŘ | 17,2 | Zdvoj. rozeb. - zátěž. koberec | Interiérový nátěr,pohled.beton | pohledový beton | sokl 50mm ze zatěž.kobr |
| 3.05 | KCH | 5 KANCELÁŘ | 16,6 | Zdvoj. rozeb. - zátěž. koberec | Interiérový nátěr,pohled.beton | pohledový beton | sokl 50mm ze zatěž.kobr |
| 3.06 | KCH | 6 KANCELÁŘ | 16,4 | Zdvoj. rozeb. - zátěž. koberec | Interiérový nátěr,pohled.beton | pohledový beton | sokl 50mm ze zatěž.kobr |
| 3.07 | KCH | 7 KANCELÁŘ | 17,3 | Zdvoj. rozeb. - zátěž. koberec | Interiérový nátěr,pohled.beton | pohledový beton | sokl 50mm ze zatěž.kobr |
| 3.08 | KCH | 8 KANCELÁŘ | 18,3 | Zdvoj. rozeb. - zátěž. koberec | Interiérový nátěr,pohled.beton | pohledový beton | sokl 50mm ze zatěž.kobr |
| 3.09 | KCH | 9 KANCELÁŘ | 18,3 | Zdvoj. rozeb. - zátěž. koberec | Interiérový nátěr,pohled.beton | pohledový beton | sokl 50mm ze zatěž.kobr |
| 3.10 | KCH | 10 KANCELÁŘ | 23,0 | Zdvoj. rozeb. - zátěž. koberec | Interiérový nátěr,pohled.beton | pohledový beton | sokl 50mm ze zatěž.kobr |
| 3.11 | KCH | 11 KANCELÁŘ | 24,8 | Zdvoj. rozeb. - zátěž. koberec | Interiérový nátěr,pohled.beton | pohledový beton | sokl 50mm ze zatěž.kobr |
| 3.12 | KCH | 12 KANCELÁŘ - LABORANTKY | 17,3 | Zdvoj. rozeb. - zátěž. koberec | Interiérový nátěr,pohled.beton | pohledový beton | sokl 50mm ze zatěž.kobr |
| 3.13 | KCH | 13 KANCELÁŘ - HOSTUJÍCÍ PROFESOR | 17,0 | Zdvoj. rozeb. - zátěž. koberec | Interiérový nátěr,pohled.beton | pohledový beton | sokl 50mm ze zatěž.kobr |
| 3.14 | KCH | 14 KANCELÁŘ - DOKTORANDI | 24,7 | Zdvoj. rozeb. - zátěž. koberec | Interiérový nátěr,pohled.beton | pohledový beton | sokl 50mm ze zatěž.kobr |
| 3.15 | KCH | 15 KANCELÁŘ - DOKTORANDI | 22,1 | Zdvoj. rozeb. - zátěž. koberec | Interiérový nátěr,pohled.beton | pohledový beton | sokl 50mm ze zatěž.kobr |
| 3.16 | KCH | 16 KANCELÁŘ - SBOROVNA | 17,3 | Zdvoj. rozeb. - zátěž. koberec | Interiérový nátěr,pohled.beton | pohledový beton | sokl 50mm ze zatěž.kobr |
| 3.17 | KCH | 17 LABORATOŘ CHEMIE S PROJEKCÍ | 70,4 | Zdvoj. nerozeb. F+M - kaučuk | Interiérový nátěr, akustic.obkl. | pohledový beton | Kaučuk, sokl 50mm |
| 3.18 | KCH | 18 PC LABORATOŘ CHEMIE | 57,8 | Zdvoj. rozeb. - zátěž. koberec | Interiérový nátěr,pohled.beton | pohledový beton | Kaučuk, sokl 50mm |
| 3.19 | KCH | 19 LABORATOŘ PRO ATOMOVOU SPEKTROSKOPII | 39,3 | Zdvoj. nerozeb. F+M - kaučuk | Interiérový nátěr,pohled.beton | pohledový beton | Kaučuk, sokl 50mm |
| 3.20 | KCH | 20 LABORATOŘ PRO INFRAČERVENOU A INSTRUMENT. CHEMII | 40,8 | Zdvoj. nerozeb. F+M - kaučuk | Interiérový nátěr,pohled.beton | pohledový beton | Kaučuk, sokl 50mm |
| 3.21 | KCH | 21 LABORATOŘ PRO ANALYTICKOU A INSTRUMENT.CHEM | 41,5 | Zdvoj. nerozeb. F+M - kaučuk | Interiérový nátěr,pohled.beton | pohledový beton | Kaučuk, sokl 50mm |
| 3.22 | KCH | 22 LABORATOŘ PRO FYZIKÁLNĚ CHEMICKÉ METODY | 42,0 | Zdvoj. nerozeb. F+M - kaučuk | Interiérový nátěr,pohled.beton | pohledový beton | Kaučuk, sokl 50mm |
| 3.23 | KCH | 23 LABORATOŘ CHEMIE S PROJEKCÍ | 55,5 | Zdvoj. nerozeb. F+M - kaučuk | Interiérový nátěr, akustic.obkl. | pohledový beton | Kaučuk, sokl 50mm |
| 3.24 | KCH | 24 LABORATOŘ PRO PRÁCI S TOXICKÝMI LÁTKAMI | 30,6 | Zdvoj. nerozeb. F+M - kaučuk | Interiérový nátěr,pohled.beton | pohledový beton | Kaučuk, sokl 50mm |
| 3.25 | KCH | 25 LABORATOŘ PRO ANORGANICKÉ PREPARACE | 50,3 | Zdvoj. nerozeb. F+M - kaučuk | Interiérový nátěr,pohled.beton | pohledový beton | Kaučuk, sokl 50mm |
| 3.26 | KCH | 26 LABORATOŘ CHEMIE S PROJEKCÍ | 49,8 | Zdvoj. nerozeb. F+M - kaučuk | Interiérový nátěr, akustic.obkl. | pohledový beton | Kaučuk, sokl 50mm |
| 3.27 | KCH | 27 LABORATOŘ PŘÍPRAVY VZORKŮ | 43,3 | Zdvoj. nerozeb. F+M - kaučuk | Interiérový nátěr,pohled.beton | pohledový beton | Kaučuk, sokl 50mm |
| 3.28 | KCH | 28 LABROATOŘ 1 | 74,3 | Zdvoj. nerozeb. F+M - kaučuk | Interiérový nátěr,pohled.beton | pohledový beton | Kaučuk, sokl 50mm |
| 3.29 | KCH | 29 LABORATOŘ 2 | 148,4 | Zdvoj. nerozeb. F+M - kaučuk | Interiérový nátěr,pohled.beton | pohledový beton | Kaučuk, sokl 50mm |
| 3.30 | KCH | 30 LABORATOŘ - VÁHOVNA | 22,8 | Zdvoj. nerozeb. F+M - kaučuk | Interiérový nátěr,pohled.beton | pohledový beton | Kaučuk, sokl 50mm |
| 3.31 | KCH | 31 LABORATOŘ 3 | 83,0 | Zdvoj. nerozeb. F+M - kaučuk | Interiérový nátěr,pohled.beton | pohledový beton | Kaučuk, sokl 50mm |
| 3.32 | KCH | 32 LABORATOŘ DIPLOMANTŮ A BAKALÁŘŮ | 70,0 | Zdvoj. nerozeb. F+M - kaučuk | Interiérový nátěr,pohled.beton | pohledový beton | Kaučuk, sokl 50mm |
| 3.34 | KCH | 34 SKLAD PRO TOXICKÉ LÁTKY A ŽÍRAVINY | 20,0 | Zdvoj. nerozeb. F+M - kaučuk | Interiérový nátěr | pohledový beton | keram. sokl 100mm |
| 3.35 | KCH | 35 SKLAD PRO OSTATNÍ LÁTKY, SKLO A DALŠÍ | 16,7 | Zdvoj. nerozeb. F+M - kaučuk | Interiérový nátěr | pohledový beton | Kaučuk, sokl 50mm |
| 3.36 | KCH | 36 ČAJOVÁ KUCHYŇKA | 16,0 | Zdvoj. rozeb. - kaučuk | Inter.nátěr,omyv.stěr.v. 600mm za k.linkou | pohledový beton | Kaučuk, sokl 50mm |
| 3.37 | KCH | 37 MÍSTNOST PRO HYGIENU | 26,2 | Keramická dlažba | Interiérový nátěr | pohledový beton | |
| 3.38 | KCH | 38 ZASEDACÍ MÍSTNOST | 39,2 | Zdvoj. rozeb. - zátěž. koberec | Interiérový nátěr | pohledový beton | Kaučuk, sokl 50mm |
| 3.39 | KCH | SKLAD | 19,5 | Zdvoj. nerozeb. F+M - kaučuk | Interiérový nátěr | pohledový beton | Kaučuk, sokl 50mm |
| 3.40 | KCH | SKLAD S MYČKOU SKLA | 19,6 | Zdvoj. nerozeb. F+M - kaučuk | Interiérový nátěr | pohledový beton | Kaučuk, sokl 50mm |
| 3.58 | KCH | SKLAD | 27,8 | Zdvoj. rozeb. - kaučuk | Interiérový nátěr | pohledový beton | Kaučuk, sokl 50mm |
| KOMUNIKACE, ZÁZEMÍ | | | | | | | |
| 3.43 | KOM | SCHODIŠTĚ-HLAVNÍ | 39,0 | Kamenná dlažba - travertin | Dřevěný obklad | | |
| 3.44 | KOM | CHODBA | 110,6 | Zdvoj. rozeb. - kaučuk | Interiérový nátěr,pohled.beton | na části pud. mineral. podhled | Kaučuk, sokl 50mm |
| 3.45 | KOM | CHODBA | 169,9 | Zdvoj. rozeb. - kaučuk | Interiérový nátěr | Minerální podhled s.v.2300mm | Kaučuk, sokl 50mm |
| 3.46 | KOM | CHODBY | 198,5 | Zdvoj. rozeb. - kaučuk | Interiérový nátěr | Minerální podhled s.v.2300mm | Kaučuk, sokl 50mm |
| 3.47 | KOM | SCHODIŠTĚ-VEDLEJŠÍ | 28,1 | Pohledový beton | Interiérový nátěr,pohled.beton | | |
| 3.48 | KOM | CHODBA | 5,6 | Zdvoj. rozeb. - kaučuk | Interiérový nátěr | Minerální podhled s.v.2300mm | Kaučuk, sokl 50mm |
| 3.49 | KOM | WC - ŽTP | 3,7 | Keramická dlažba | Omyv.stěrka do v. podhledu | SDK podh. hladký s.v.2300mm | |
| 3.50 | KOM | WC - ŽENY | 12,5 | Keramická dlažba | Omyv.stěrka do v. podhledu | SDK podh. hladký s.v.2300mm | |
| 3.51 | KOM | WC - MUŽI | 14,5 | Keramická dlažba | Omyv.stěrka do v. podhledu | SDK podh. hladký s.v.2300mm | |
| 3.52 | KOM | ÚKLIDOVÁ MÍSTNOST | 2,5 | Keramická dlažba | Omyv.stěrka do v. podhledu | SDK podh. hladký s.v.2300mm | |
| 3.53 | KOM | ROZVODNA SLP | 6,4 | Zdvoj. rozeb. - kaučuk | Interiérový nátěr | pohledový beton | Kaučuk, sokl 50mm |
| 3.54 | KOM | CHODBA | 5,2 | Zdvoj. rozeb. - kaučuk | Interiérový nátěr | SDK podh. hladký s.v.2300mm | |
| 3.55 | KOM | WC - MUŽI | 8,8 | Keramická dlažba | Omyv.stěrka do v. podhledu | SDK podh. hladký s.v.2300mm | |
| 3.56 | KOM | WC - ŽENY | 3,7 | Keramická dlažba | Omyv.stěrka do v. podhledu | SDK podh. hladký s.v.2300mm | |
| 3.57 | KOM | ÚKLIDOVÁ MÍSTNOST | 2,1 | Keramická dlažba | Omyv.stěrka do v. podhledu | SDK podh. hladký s.v.2300mm | |
| | | | 2 125,1 m² | | | | |

LEGENDA SVÍTIDEL

- A1 - EXX TARO 2x49W
- A1D - EXX TARO 2x49W DALI
- A2 - EXX TARO 2x35W
- A3 - EXX LONA 900
- B1 - EXX NITOR RV-FH LED 14W
- C1 - ATOMIC 80W
- C1A - ATOMIC 80W
- C2 - ATOMIC 54W
- C2A - ATOMIC 54W
- D1 - EXX 5700 LED 36W
- D2 - EXX 5700 LED 51W
- E1 - INTRA-LIGHTING LED PANEL 216 42W
- E2 - INTRA-LIGHTING LED PANEL 216 42W
- F1 - DESIGNOVÉ SVÍTIDLO RESPIRIUM
- F3 - DESIGNOVÉ AKUSTICKÉ SVÍTIDLO
- F5 - EXX KALIS LED
- F6 - DESIGNOVÉ SVÍTIDLO NAD KAVÁRENSKÉ STOLKY V MENZE
- N1 - EXX ONTEC
- N2 - EXX ITECH
- N2D - EXX ONTEC (vestavné do podhledu + kit šipka dolů)
- N2P - EXX ONTEC (vestavné do podhledu + kit šipka doprava)
- N2.1P - EXXONTEC (nástěnné šipka doprava)
- N2.1L - EXX ONTEC (nástěnné šipka doleva)
- N2.1D - EXX ONTEC (nástěnné šipka dolů)
- N2.2D - EXX ONTEC (stropní přisazené + kit šipka dolů)
- N2.2P - EXX ONTEC (stropní přisazené + kit šipka doprava)

±0,000 = 175,800
Souřadný systém: JTSK
Výškový systém: BpV

KOOPERACE VE SPEC. PROFESI
F.5 - SVĚTELNĚ TECHNICKÁ STUDIE - VÝPOČTY UMĚLÉHO OSVĚTLENÍ

| ZODP. INŽENÝR PROJEKTU | VEDOUCÍ PROJEKTU | ZPRACOVAL |
|---|---|---|
| | PETR BRZEK | JIŘÍ SEIDL |

Lighting Projects Consulting s.r.o.
Karlovarská 1104/14, 163 00 Praha 6
t:+420 602 425 356
lpc@lpc.cz , www.lpc.cz

Pelčák a partner, s.r.o., autor návrhu, projektu. Tento výkres požívá ochrany dle zákona č. 121/2000 Sb. Originál tohoto výkresu a návrh řešení na něm zobrazený jsou majetkem autora, společnosti Pelčák a partner, s.r.o. Tento výkres nesmí být, vyjma zřejmého účelu, pro nějž byl pořízen, používán a žádným jiným způsobem nerespektujícím ustanovení zákona č. 121/2000 Sb. nebo dohodu stavebníka a autora poskytnut žádné třetí osobě.

| AUTOR: | VEDOUCÍ PROJEKTU: | VYPRACOVAL: | KONTROLA: |
|---|---|---|---|
| prof. Ing. arch. Petr Pelčák | Ing. arch. David Vahala | | |

PELČÁK A PARTNER
ARCHITEKTI
Pelčák a partner, s.r.o., Náměstí 28. října 17, Brno 602 00 CZ
tel.:+420 545 215 138; www.pelcak.cz; info@pelcak.cz

STAVEBNÍK:
UNIVERZITA JANA EVANGELISTY PURKYNĚ V ÚSTÍ NAD LABEM
Pasteurova 1 Ústí nad Labem 400 96 Česká republika

MÍSTO STAVBY:
Kampus UJEP
Pasteurova 1
400 96 Ústí nad Labem

NÁZEV ZAKÁZKY:
CENTRUM PŘÍRODOVĚDNÝCH A TECHNICKÝCH OBORŮ (CPTO)
id. č. EDS: 133D21W002203

STUPEŇ PROJEKTOVÉ DOKUMENTACE:
DOKUMENTACE PRO VYDÁNÍ STAVEBNÍHO POVOLENÍ

OBJEKT:
SOUBOR OBJEKTŮ

ČÁST - PROFESE:
F.5 - SVĚTELNĚ TECHNICKÁ STUDIE - VÝPOČTY UMĚLÉHO OSVĚTLENÍ

DOKUMENT - VÝKRES:
PŮDORYS 3.NP - UMĚLÉ OSVĚTLENÍ

| ČÍSLO ZAKÁZKY: | 116 |
|---|---|
| DATUM: | duben 2016 |
| MĚŘÍTKO: | 1:200 |
| PARÉ: | |
| ČÍSLO VÝKRESU: | F.5.b.04 |
| REVIZE: | |