BUDOVA CEMMTECH - půdorys 3.4.2017

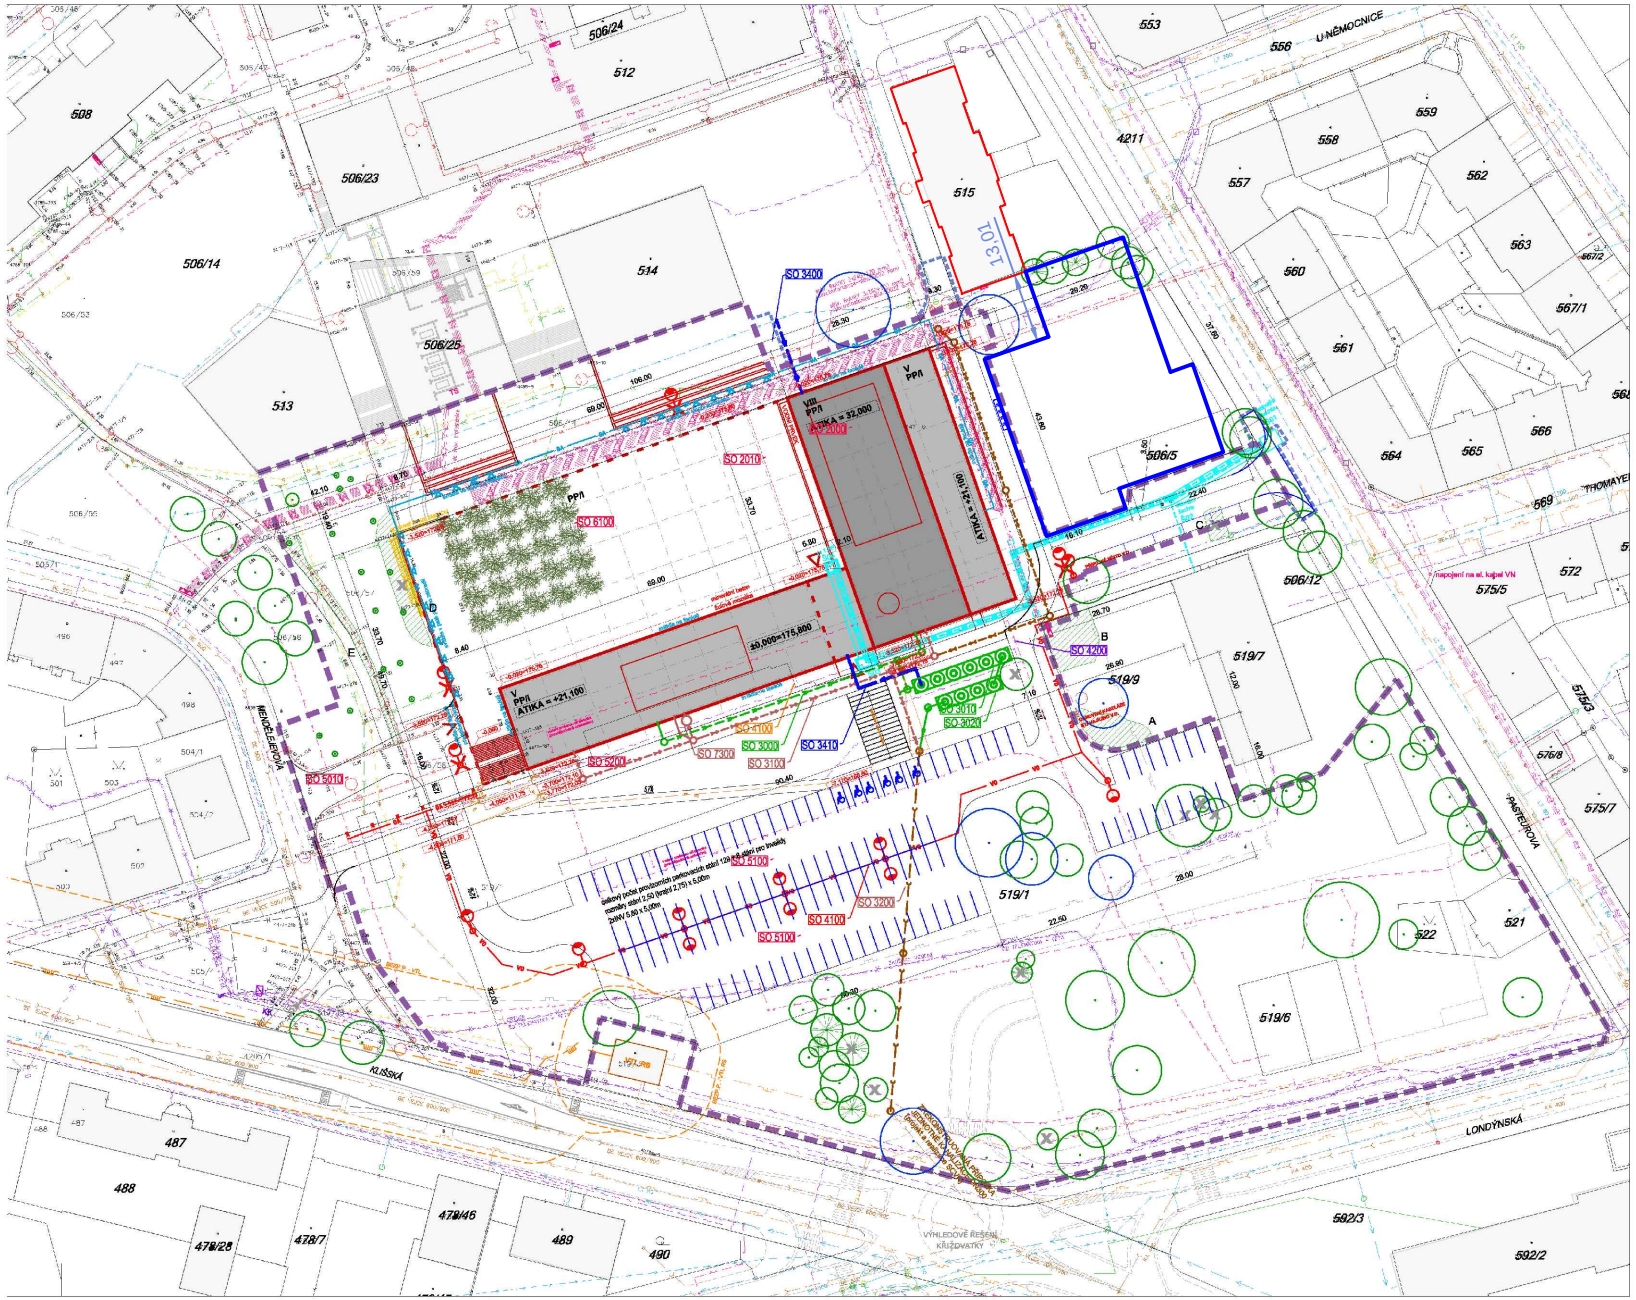

LEGENDA

STÁVAJÍCÍ | NOVÉ

- HRANICE ŘEŠENÉHO ÚZEMÍ
- HRANICE DOČASNÝCH ZÁBORŮ
- NOVOSTAVBA OBJEKTU CPTO - NADZEMNÍ ČÁST
- NOVOSTAVBA OBJEKTU CPTO - PODZEMNÍ ČÁST - GARÁŽE
- STÁVAJÍCÍ BOURANÝ OBJEKT
- STÁVAJÍCÍ OKOLNÍ BUDOVY A OBJEKTY
- VÝHLEDOVĚ REALIZOVANÉ BUDOVY A OBJEKTY
- HRANICE OBSTUPOVÉ VZDÁLENOSTI (DLE PBŘ)
- HRANICE - UPRAVOVANÉ ZPEVNĚNÉ PLOCHY
- VEŘEJNÉ OSVĚTLENÍ - STÁVAJÍCÍ SLOUP
- VEŘEJNÉ OSVĚTLENÍ - RUŠENÝ SLOUP
- VEŘEJNÉ OSVĚTLENÍ - NOVÝ SLOUP
- VEŘEJNÉ OSVĚTLENÍ - NOVÝ OSVĚTLOVACÍ PATNÍK
- VÝHLEDOVÉ DOPLNĚNÍ OSVĚTLENÍ - ŘEŠÍ JINÝ PROJEKT ÚJEP
- OBJEKTOVÉ OSVĚTLENÍ - NOVÉ SVÍTIDLO FASÁDNÍ
- VEŘEJNÉ OSVĚTLENÍ - STÁVAJÍCÍ TRASA
- VEŘEJNÉ OSVĚTLENÍ - TRASA AREÁLOVÝCH ROZVODŮ
- OBJEKTOVÉ OSVĚTLENÍ - TRASA ROZVODŮ
- NN - PŘÍPOJKA
- PLYN NTL - STÁVAJÍCÍ ROZVODY RWE
- PLYN VTL - STÁVAJÍCÍ ROZVODY RWE
- PLYN NTL - STÁVAJÍCÍ ROZVODY AREÁL
- HRANICE BEZPEČNOSTNÍHO PÁSMA PLYNU VTL
- STÁVAJÍCÍ SDĚLOVACÍ KABELOVÉ ROZVODY
- PŘÍPOJKA SDĚLOVACÍCH KABELOVÝCH ROZVODŮ
- KANALIZACE DEŠŤOVÁ
- KANALIZACE SPLAŠKOVÁ
- KANALIZACE JEDNOTNÁ
- PŘÍPOJKA AREÁLOVÉ KANALIZACE
- H4 STÁVAJÍCÍ HYDRANT
- NOVÁ PAROVODNÍ PŘÍPOJKA (STÁVAJÍCÍ / NOVÝ KANÁL)
- PAROVOD STÁVAJÍCÍ
- VODOVOD AREÁLOVÝ
- VODOVODNÍ PŘÍPOJKA
- STÁVAJÍCÍ STROMY / KEŘE
- ODSTRANĚNÉ STROMY / KEŘE
- NOVĚ VYSAZOVANÉ STROMY

*zvýrazněná část samostatná část PD
F.3 - INVENTARIZACE DŘEVIN S NÁVRHEM ASANACE
D.1.8 - KONEČNÉ TERÉNNÍ A SADOVÉ ÚPRAVY

- VSTUP DO OBJEKTU
- VJEZD DO 1.PP
- VSTUP CHUC (DLE PBŘ)
- TRASA POHYBU MOBILNÍ TECHNIKY JFO (DLE PBŘ)

*zvýrazněná část samostatná část PD
D.1.3 - DOPRAVA - KOMUNIKACE A SPEVNĚNÉ PLOCHY

SOUPIS STAVEBNÍCH OBJEKTŮ

Příprava území
- SO 1000 Hrubé terénní úpravy
- SO 1010 Odstranění drobných staveb a objektů, vytěžení stavenišť
- SO 1020 Zajištění stavební jámy

Budovy a pozemní objekty
- SO 2000 Budova CPTO
- SO 2010 Podzemní hromadná garáž
- SO 2100 Demolice stávajících budov (zbytky základových konstr.kcí)

Trubní rozvody
- SO 3000 Dešťová kanalizace areálová (PVC KG DN300 - 33m, DN250 - 52m, DN159 - 8m)
- SO 3010 Retenční nádrž (V = 6 x 17 = 102 m3)
- SO 3020 Nádrž závlahová vody (V = 4 x 17 = 68 m3)
- SO 3100 Splašková kanalizace areálová (PVC KG DN150 - 22m, PVC KG DN250- 47m)
- SO 3200 Jednotná kanalizace areálová (PVC KG DN 300 - 102m)
- SO 3300 Přeložka areálové kanalizace (KG DN300 - 81,2m)
- SO 3400 Přípojka vody (PE d110 - 14,3m)
- SO 3410 Přípojka závlahy a chlazení (PE d40 - 10,2m)
- SO 3500 Přípojka parovodu (DN125 / DN50 - 113m, 2200 kW)

Kabelové rozvody
- SO 4000 Přípojka NN
- SO 4100 Areálové osvětlení
- SO 4200 Kabelové sdělovací rozvody

Doprava - komunikace a zpevněné plochy
- SO 5010 Úprava stávajícího dopravního napojení
- SO 5030 Úprava stávajících zpevněných ploch
- SO 5100 Parkování na terénu
- SO 5200 Chodníky
- SO 5300 Dopravní značení

Terénní a sadové úpravy
- SO 6000 Konečné terénní a sadové úpravy
- SO 6100 Zahradní a sadové úpravy - střecha podzemní garáže

Provozní soubory
- PS 7000 Záložní zdroj NN, palivová hospodářství
- PS 7010 Výměníková stanice
- PS 7020 Technologie stravování
- PS 7030 Lapák tuků
- PS 7040 Zařízení pro odvod tepla a kouře
- PS 7050 Zavlažovací systém
- PS 7060 Technologie vodního prvku
- PS 7070 Audiovizuální technika
- PS 7080 Vybavení laboratoří
- PS 7090 Kupole observatoře

A1 / 1NP / HAL — NÁZEV OBJEKTU; POČET NADZEMNÍCH + USTOUPENÝCH I PODLAŽÍ; POČET PODZEMNÍCH PODLAŽÍ; HROMADNÉ GARÁŽE

±0,000 = 175,800
Souřadný systém: JTSK
Výškový systém: BpV

Pelčák a partner, s.r.o., autorská ochrana, projekt(y). Tento výkres podléhá ochraně dle zákona č. 121/2000 Sb. Originál tohoto výkresu a nevrh řešení nie sou dodavatel jiné třetímu osobám, zadavateli. Pelčák a partner, s.r.o. Tento výkres neplatí bez, výkresu Nightrike data, jen když tyto jsou, souhlasí s těmito jsou zpracovaní nesoupisujícím elektronicé Laboratoř č. 1313600 Sb. Nebo dodatu elektronice a autora pracovní a tiskne tiché nevolá.

AUTOR:	VEDOUCÍ PROJEKTU:	VYPRACOVAL:	KONTROLA:
prof. Ing. arch. Petr Pelčák	Ing. arch. David Vaňous	Ing. Radislav Bílog	Ing. Petr Urrin

PELČÁK A PARTNER ARCHITEKTI
Pelčák a partner, s.r.o., Náměstí 30, Řípa 17, Brno 602 00 CZ
tel. +420 545 215 125, www.pelcak.cz, info@pelcak.cz

STAVEBNÍK:
UNIVERZITA JANA EVANGELISTY PURKYNĚ V ÚSTÍ NAD LABEM
Pasteurova 1 Ústí nad Labem 400 96 Česká republika

MÍSTO STAVBY:
Kampus UJEP
Pasteurova 1
400 96 Ústí nad Labem

NÁZEV ZAKÁZKY:
CENTRUM PŘÍRODOVĚDNÝCH A TECHNICKÝCH OBORŮ (CPTO)
id. č. IDS: 1500279662283

STUPEŇ PROJEKTOVÉ DOKUMENTACE:
DOKUMENTACE PRO VYDÁNÍ STAVEBNÍHO POVOLENÍ

OBJEKT:
CENTRUM PŘÍRODOVĚDNÝCH A TECHNICKÝCH OBORŮ

ČÁST - PROFESE:
C - SITUACE/VÝKRESY

DOKUMENT - VÝKRES:
KOORDINAČNÍ SITUACE

ČÍSLO ZAKÁZKY:	118
DATUM:	duben 2016
MĚŘÍTKO:	1:500
PARÉ:	
ČÍSLO VÝKRESU:	C.2
REVIZE:	