





ČELNÍ POHLED

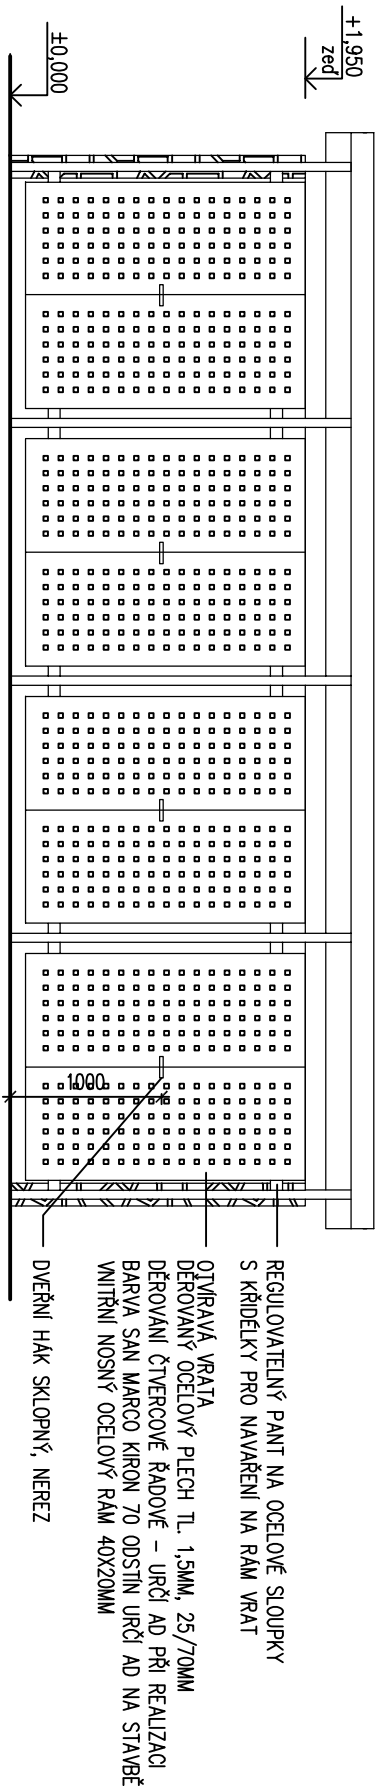

ZADNÍ POHLED

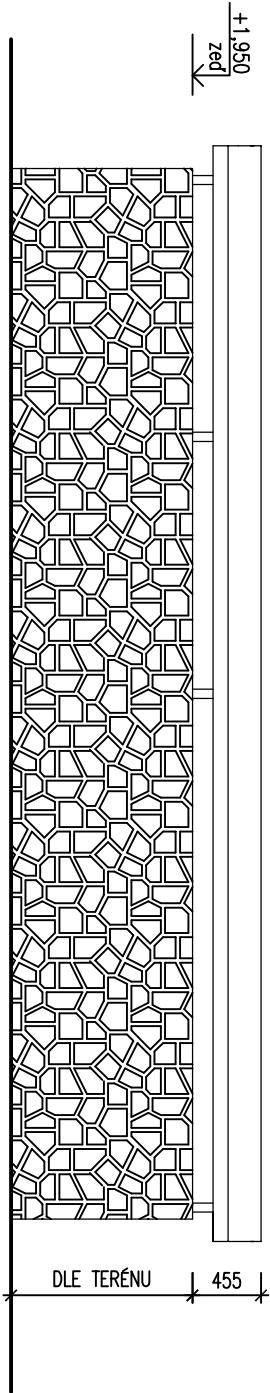

BOČNÍ POHLEDY

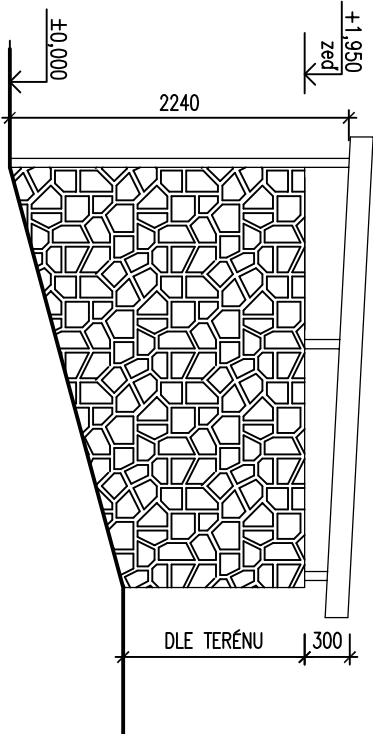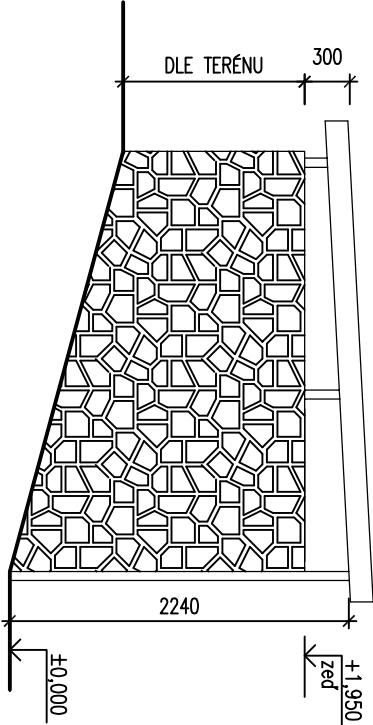

zhotovitel		atelierravn	
MASARKOVA 106/126, 400 01 ÚSTÍ NAD LABEM Tel./Fax: 737 290 235, 475 601 888 E-mail: info@atelier-avn.eu			
objednatel		Univerzita J.E. Purkyně Posteurova 3544/1 400 96 Ústí nad Labem	
název akce		PŘÍSTŘEŠKY NA TŘÍDĚNÝ ODPAD – AREÁL ROZŠÍŘENÝ KAMPUS UJEP V ÚSTÍ NAD LABEM	
zodpovědný proj.		Ing.arch. Vladimír Novák, aut. architekt ČKA	
vyracoval		Ing.arch. Eva Svobodová	
oddíl dok.		TECHNICKÉ ŘEŠENÍ STANOVISŤE FF	
výkres		POHLEDY	
měřítko	1:50	stupeň	ÚZEMNÍ SOUHLAS
zakázkové číslo	2001-17/S	číslo výkresu	07
datum	07/2017		