



PODELNÝ ŘEZ

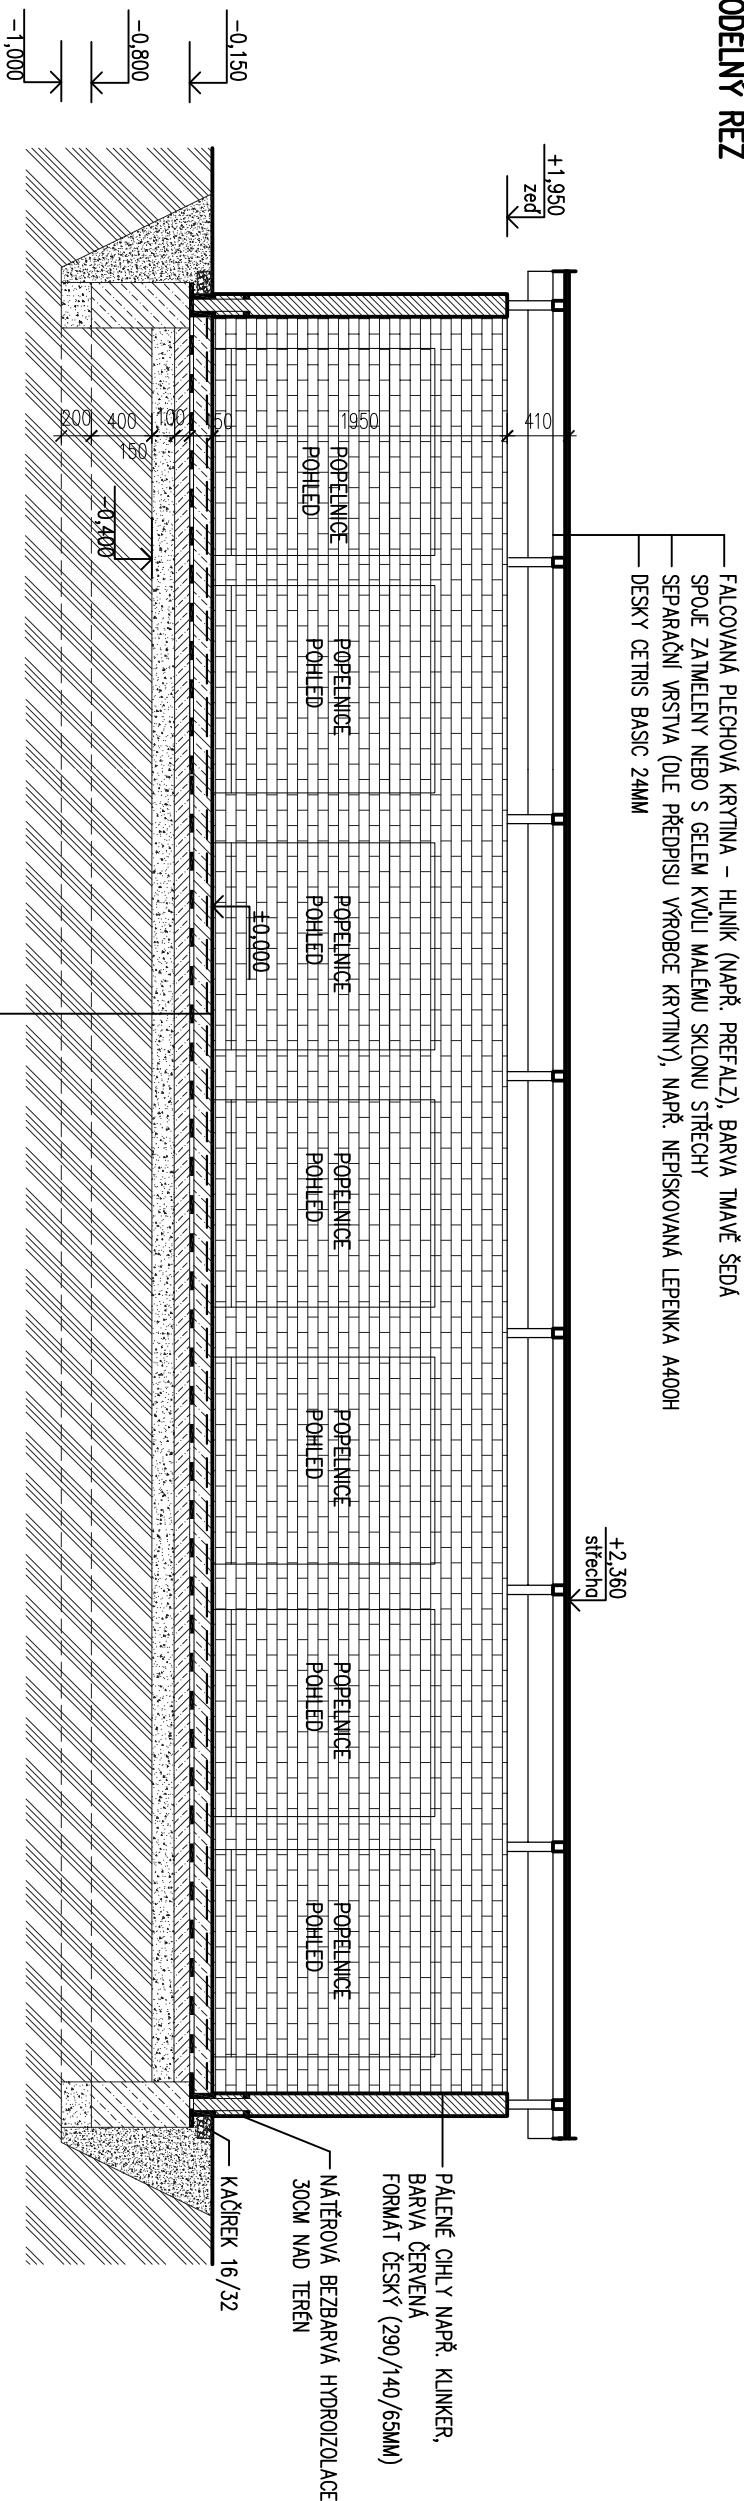

- BETONOVÁ MAZANINA SE SÍTÍ KARI 150MM
- KLETOVANÝ PVRCH
- HYDROIZOLACE
- NÁTĚR ALP
- PODKLADNÍ BETON
- HUTNĚNÝ ŠTĚRKOPISKOVÝ NÁSTYR 100MM
- ROSTLÝ TERÉN 150MM

PŘÍČNÝ ŘEZ

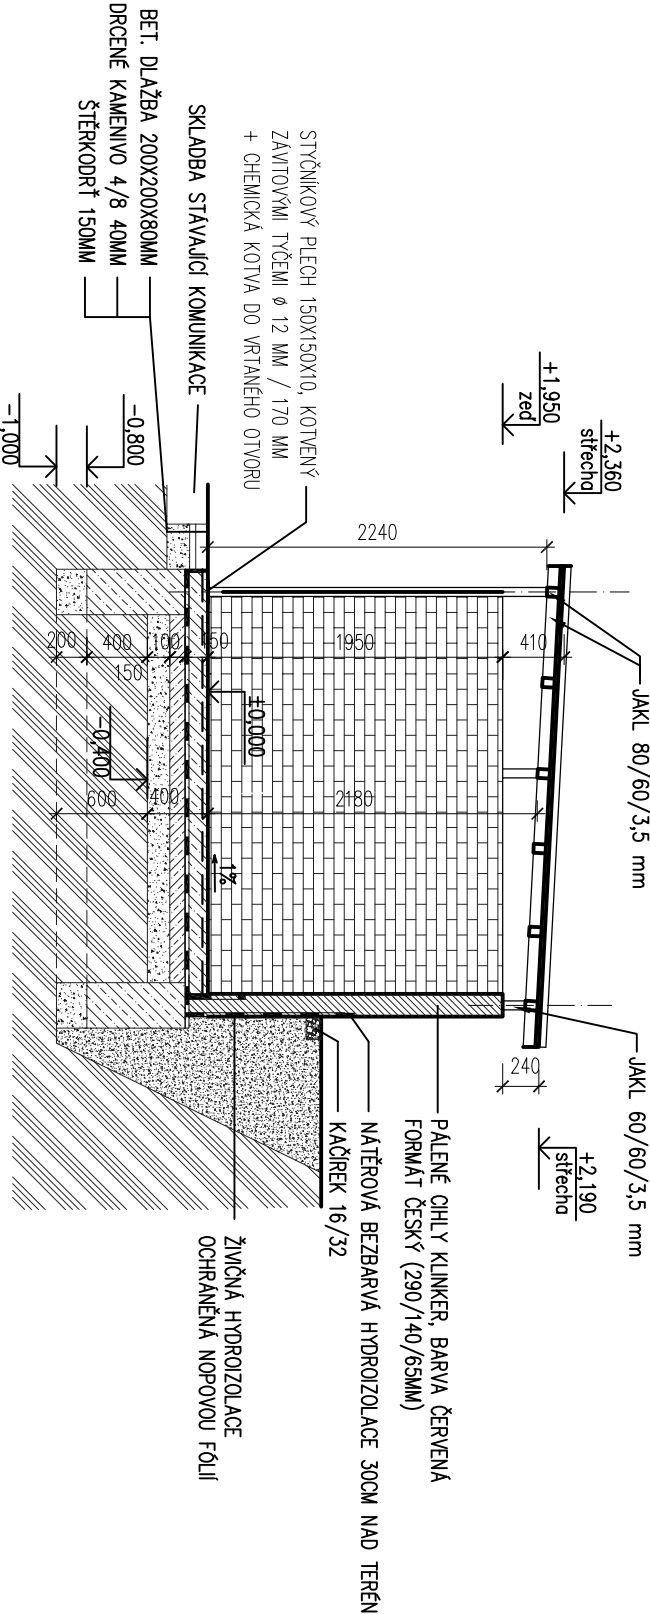

POZNÁMKY:

– NÁTĚR OCELOVÝCH KČI – SAN MARCO, PROTIKOROZNÍ OCHRANA 15 LET

název akce PŘÍSTŘEŠKY NA TŘÍDĚNÝ ODPAD
– AREÁL ROZŠÍŘENÝ KAMPUS UJEP
V ÚSTÍ NAD LABEM

objednatel Univerzita J.E. Purkyně
Posteurova 3544/1
400 96 Ústí nad Labem

zhotovitel **atelieravn**
MASARKOVA 106/126, 400 01 ÚSTÍ NAD LABEM
Tel./Fax: 737 290 235, 475 601 888
E-mail: info@atelier-avn.eu

zodpovědný pro: Ing.arch. Vladimír Novák, aut. architekt ČKA

vypracoval Ing.arch. Eva Svobodová

oddlí dok. TECHNICKÉ ŘEŠENÍ
STANOVISŤE PF 2

výkres
ŘEZY

| měřítko | 1:50 | stupeň | ÚZEMNÍ SOUHLAS |
|-----------------|-----------|---------------|----------------|
| zakázkové číslo | 2001-17/S | číslo výkresu | 08 |
| datum | 07/2017 | | |