


PŮDORYS, M 1:50

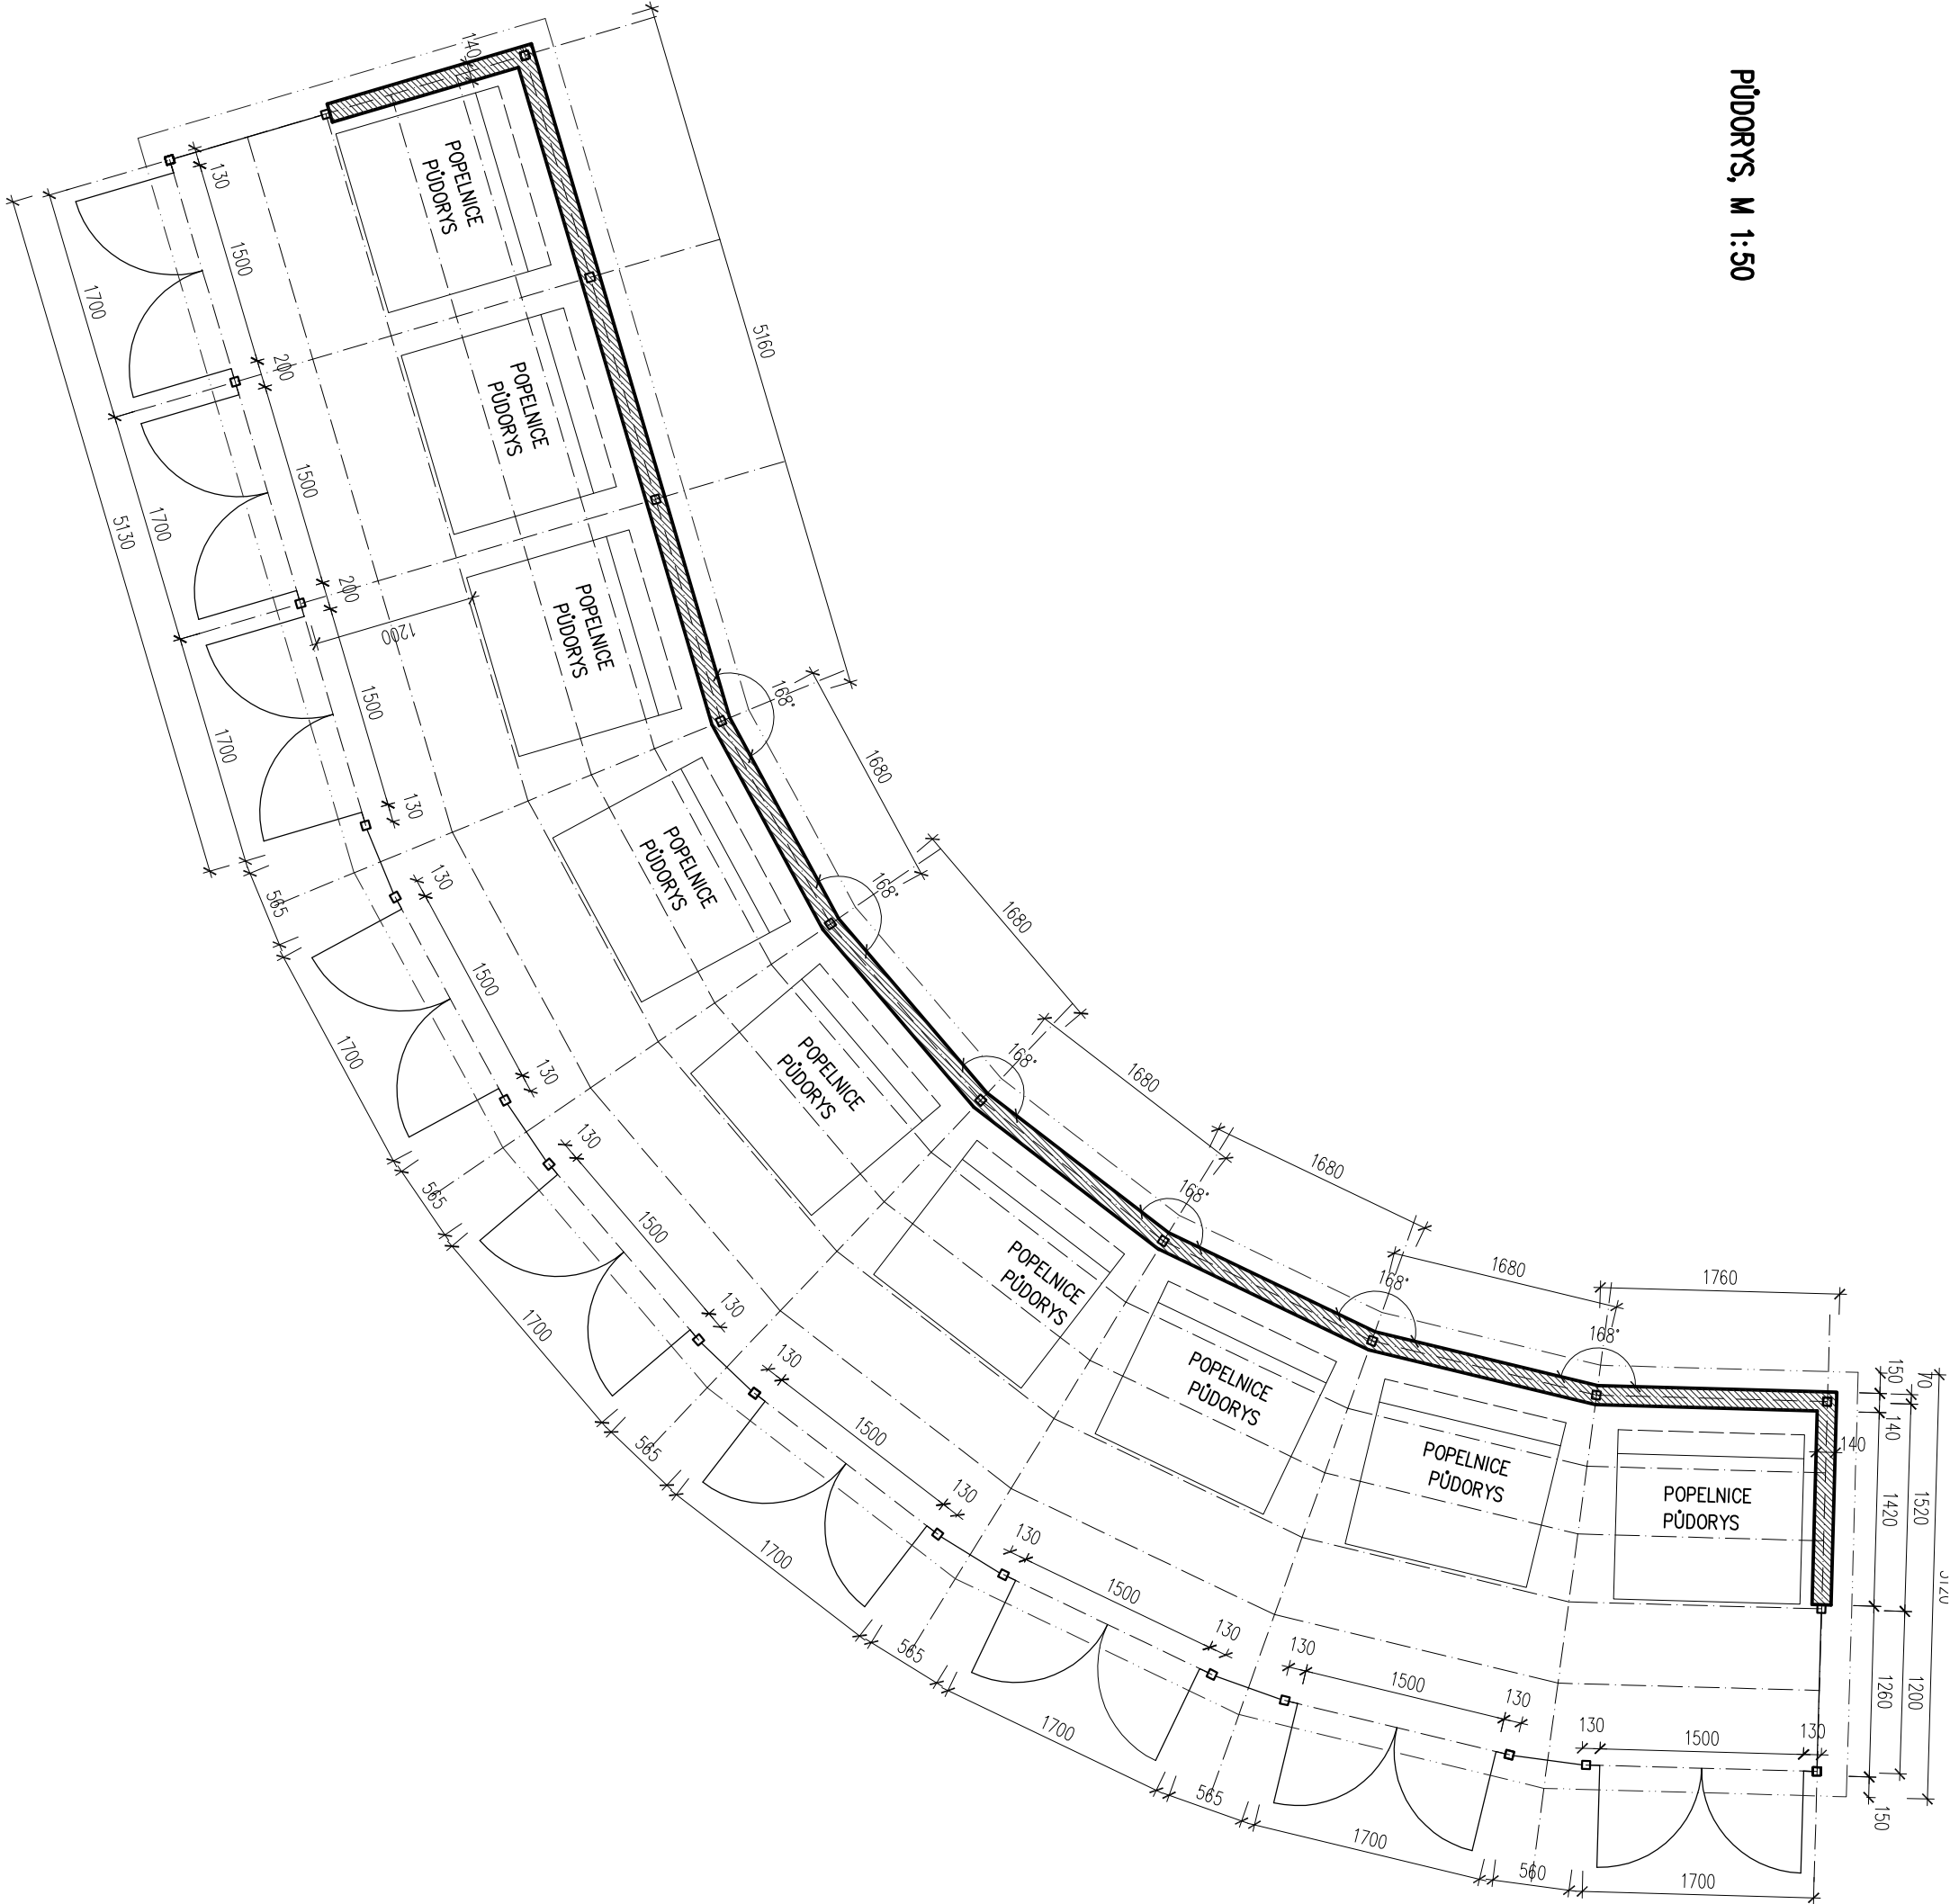

název akce
PŘÍSTŘEŠKY NA TRÍDĚNÝ ODPAD
– AREÁL ROZŠÍŘENÝ KAMPUS UJEP
V ÚSTÍ NAD LABEM

objednatel
Univerzita J.E. Purkyně
Posteurova 3544/1
400 96 Ústí nad Labem

zhotovitel
atelieravn
MASARKOVA 106/126, 400 01 ÚSTÍ NAD LABEM
Tel./Fax: 737 290 235, 475 601 888
E-mail: info@atelier-avn.eu

zodpovědný proj.
Ing.arch. Vladimír Novák, aut. architekt ČKA

vpracoval
Ing.arch. Eva Svobodová

oddlí dok.
TECHNICKÉ ŘEŠENÍ
STANOVISŤE FUD

výkres

PŮDORYS

měřítko	1:50	stupeň	ÚZEMNÍ SOUHLAS
zakázkové číslo	2001-17/S	číslo výkresu	05
datum	07/2017		