




ČELNÍ POHLED – ROZVINUTÝ

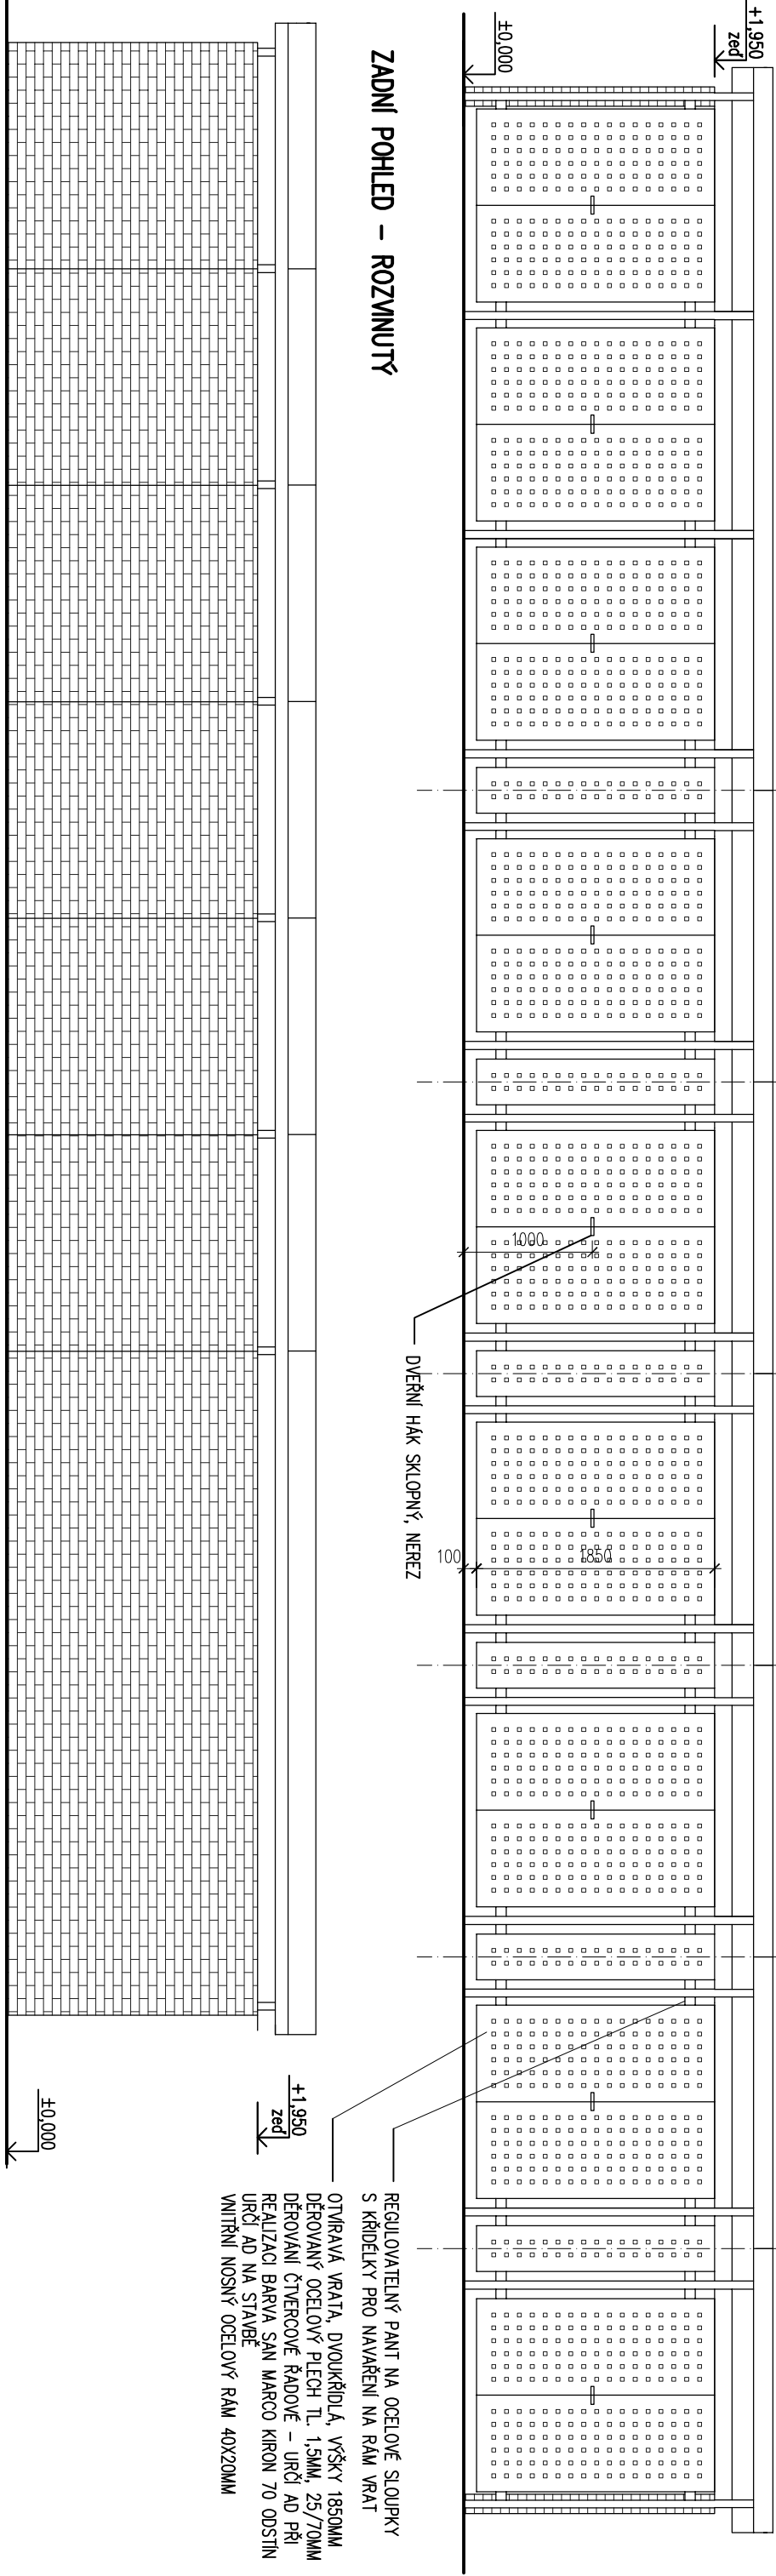

ZADNÍ POHLED – ROZVINUTÝ

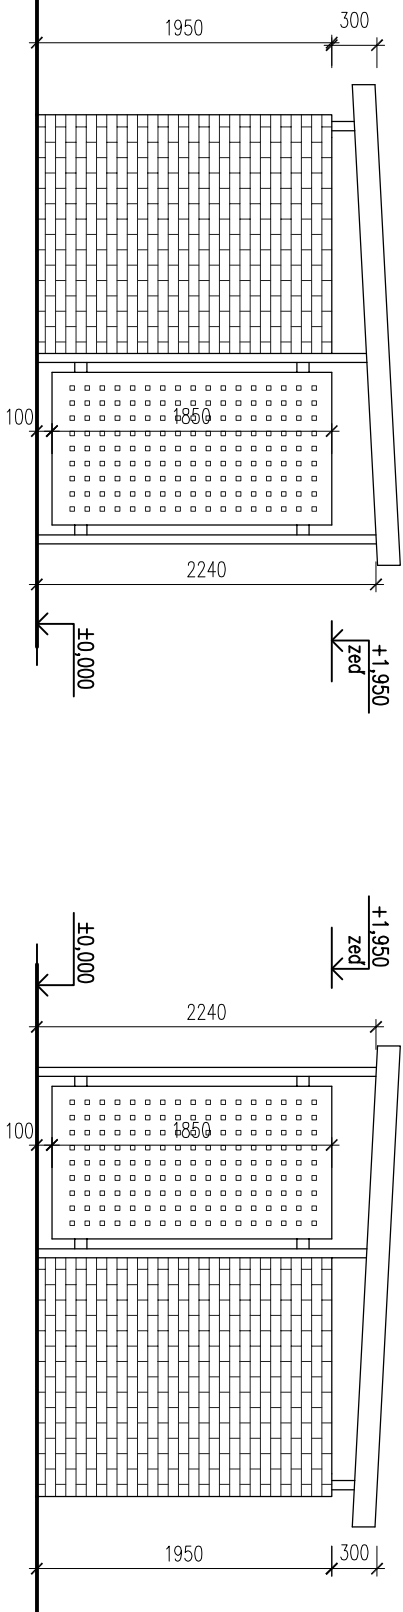

BOČNÍ POHLEDY

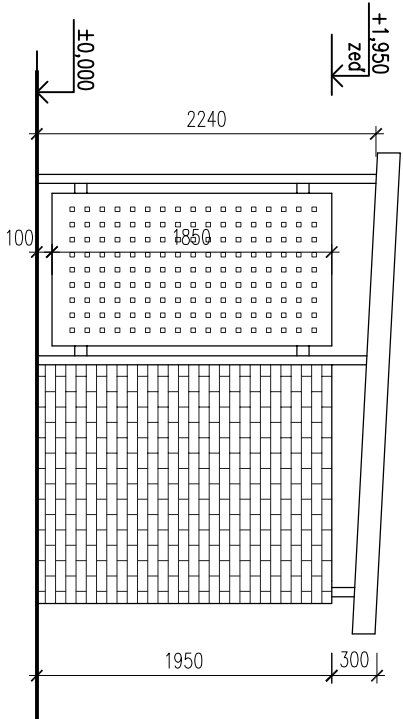

POZNÁMKY:

- MATĚR OCELOVÝCH KČI – SAN MARCO, PROTIKOROZNÍ OCHRANA 15 LET
- DODAVATEL PŘEDLOŽÍ PŘED ZAHÁJENÍM VÝROBY PROJEKTANTOVI VÝROBNÍ DOKUMENTACI KE SCHVALENÍ

název akce		PŘÍSTŘEŠKY NA TŘIDĚNÝ ODPAD	
		– AREÁL ROZŠÍŘENÝ KAMPUS UJEP	
		V ÚSTÍ NAD LABEM	
objednatel		Univerzita J.E. Purkyně	
		Posteurova 3544/1	
		400 96 Ústí nad Labem	
zhotovitel		atelieravn	
		MASARKOVA 106/126, 400 01 ÚSTÍ NAD LABEM	
		Tel./Fax: 737 290 235, 475 601 888	
		E-mail: info@atelier-avn.eu	
zodpovědný proj.		Ing.arch. Vladimír Novák, aut. architekt ČKA	
vyracoval		Ing.arch. Eva Svobodová	
oddlí dok.		TECHNICKÉ ŘEŠENÍ	
		STANOVISŤE FUD	
výkres		POHLEDY	
měřítko		1:50	stupeň
zakázkové číslo		2001-17/S	číslo výkresu
datum		07/2017	10