



ČELNÍ POHLED

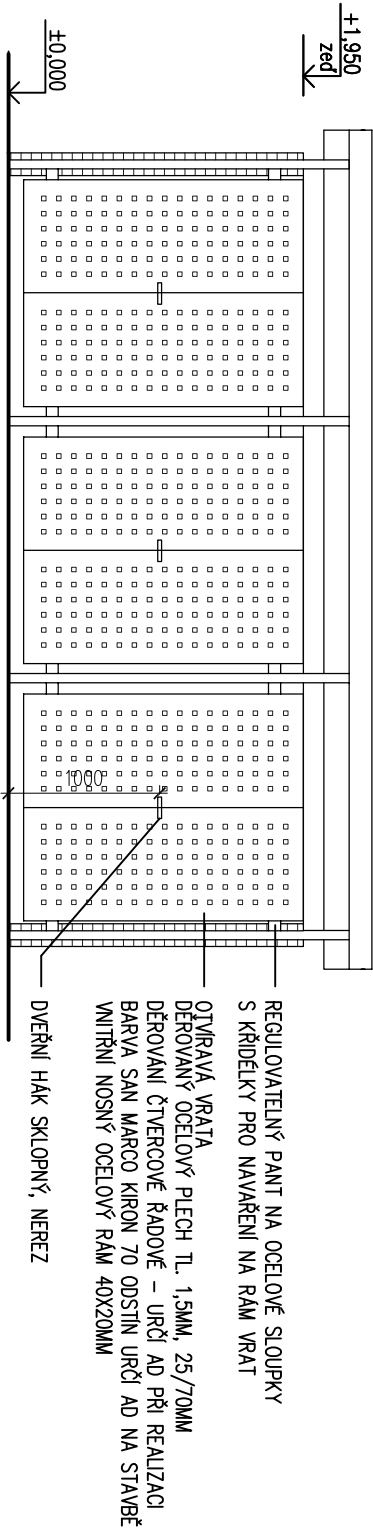



ZADNÍ POHLED

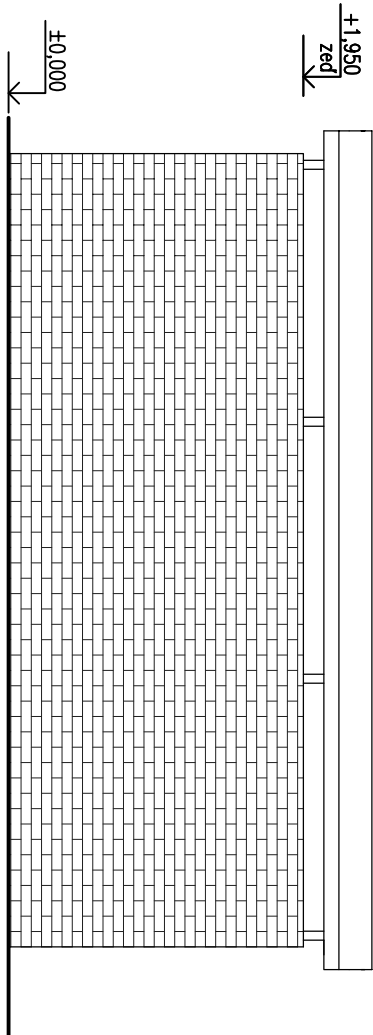

POZNÁMKY:

– NÁTĚR OCELOVÝCH KČI – SAN MARCO, PROTİKOROZNÍ OCHRANA 15 LET

BOČNÍ POHLEDY

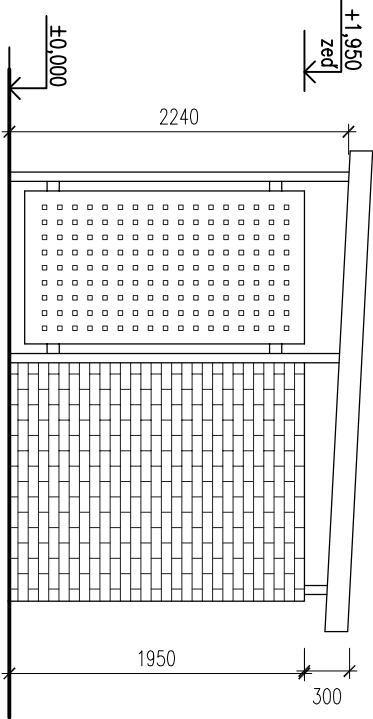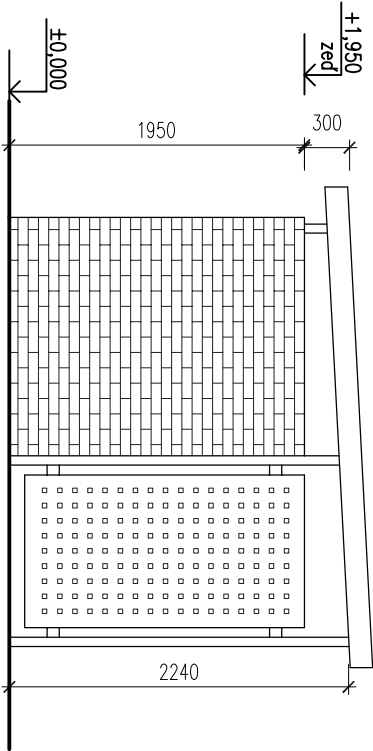

název akce		PŘÍSTŘEŠKY NA TŘÍDĚNÝ ODPAD – AREÁL ROZŠÍŘENÝ KAMPUS UJEP V ÚSTÍ NAD LABEM	
objednatel		Univerzita J.E. Purkyně Posteurova 3544/1 400 96 Ústí nad Labem	
zhotovitel		atelieravn MASARKOVA 106/126, 400 01 ÚSTÍ NAD LABEM Tel./Fax: 737 290 235, 475 601 888 E-mail: info@atelier-avn.eu	
zodpovědný proj.		Ing.arch. Vladimír Novák, aut. architekt ČKA	
vyracoval		Ing.arch. Eva Svobodová	
odálí dok.		TECHNICKÉ ŘEŠENÍ STANOVISŤE UL. MENDELEJEVOVA–KLÍŠSKÁ	
výkres		POHLEDY	
měřítko	1:50	stupeň	ÚZEMNÍ SOUHLAS
zakázkové číslo		číslo výkresu	
2001–17/S		07	
datum		07/2017	