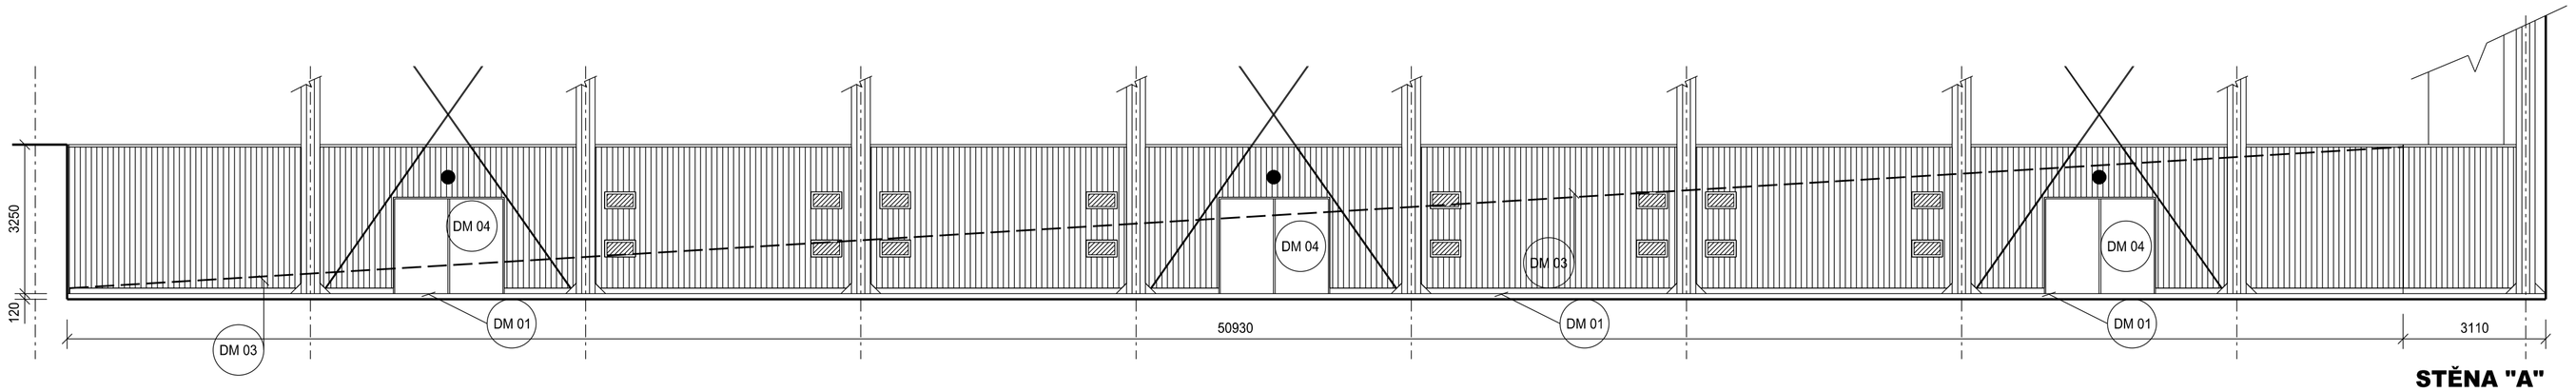

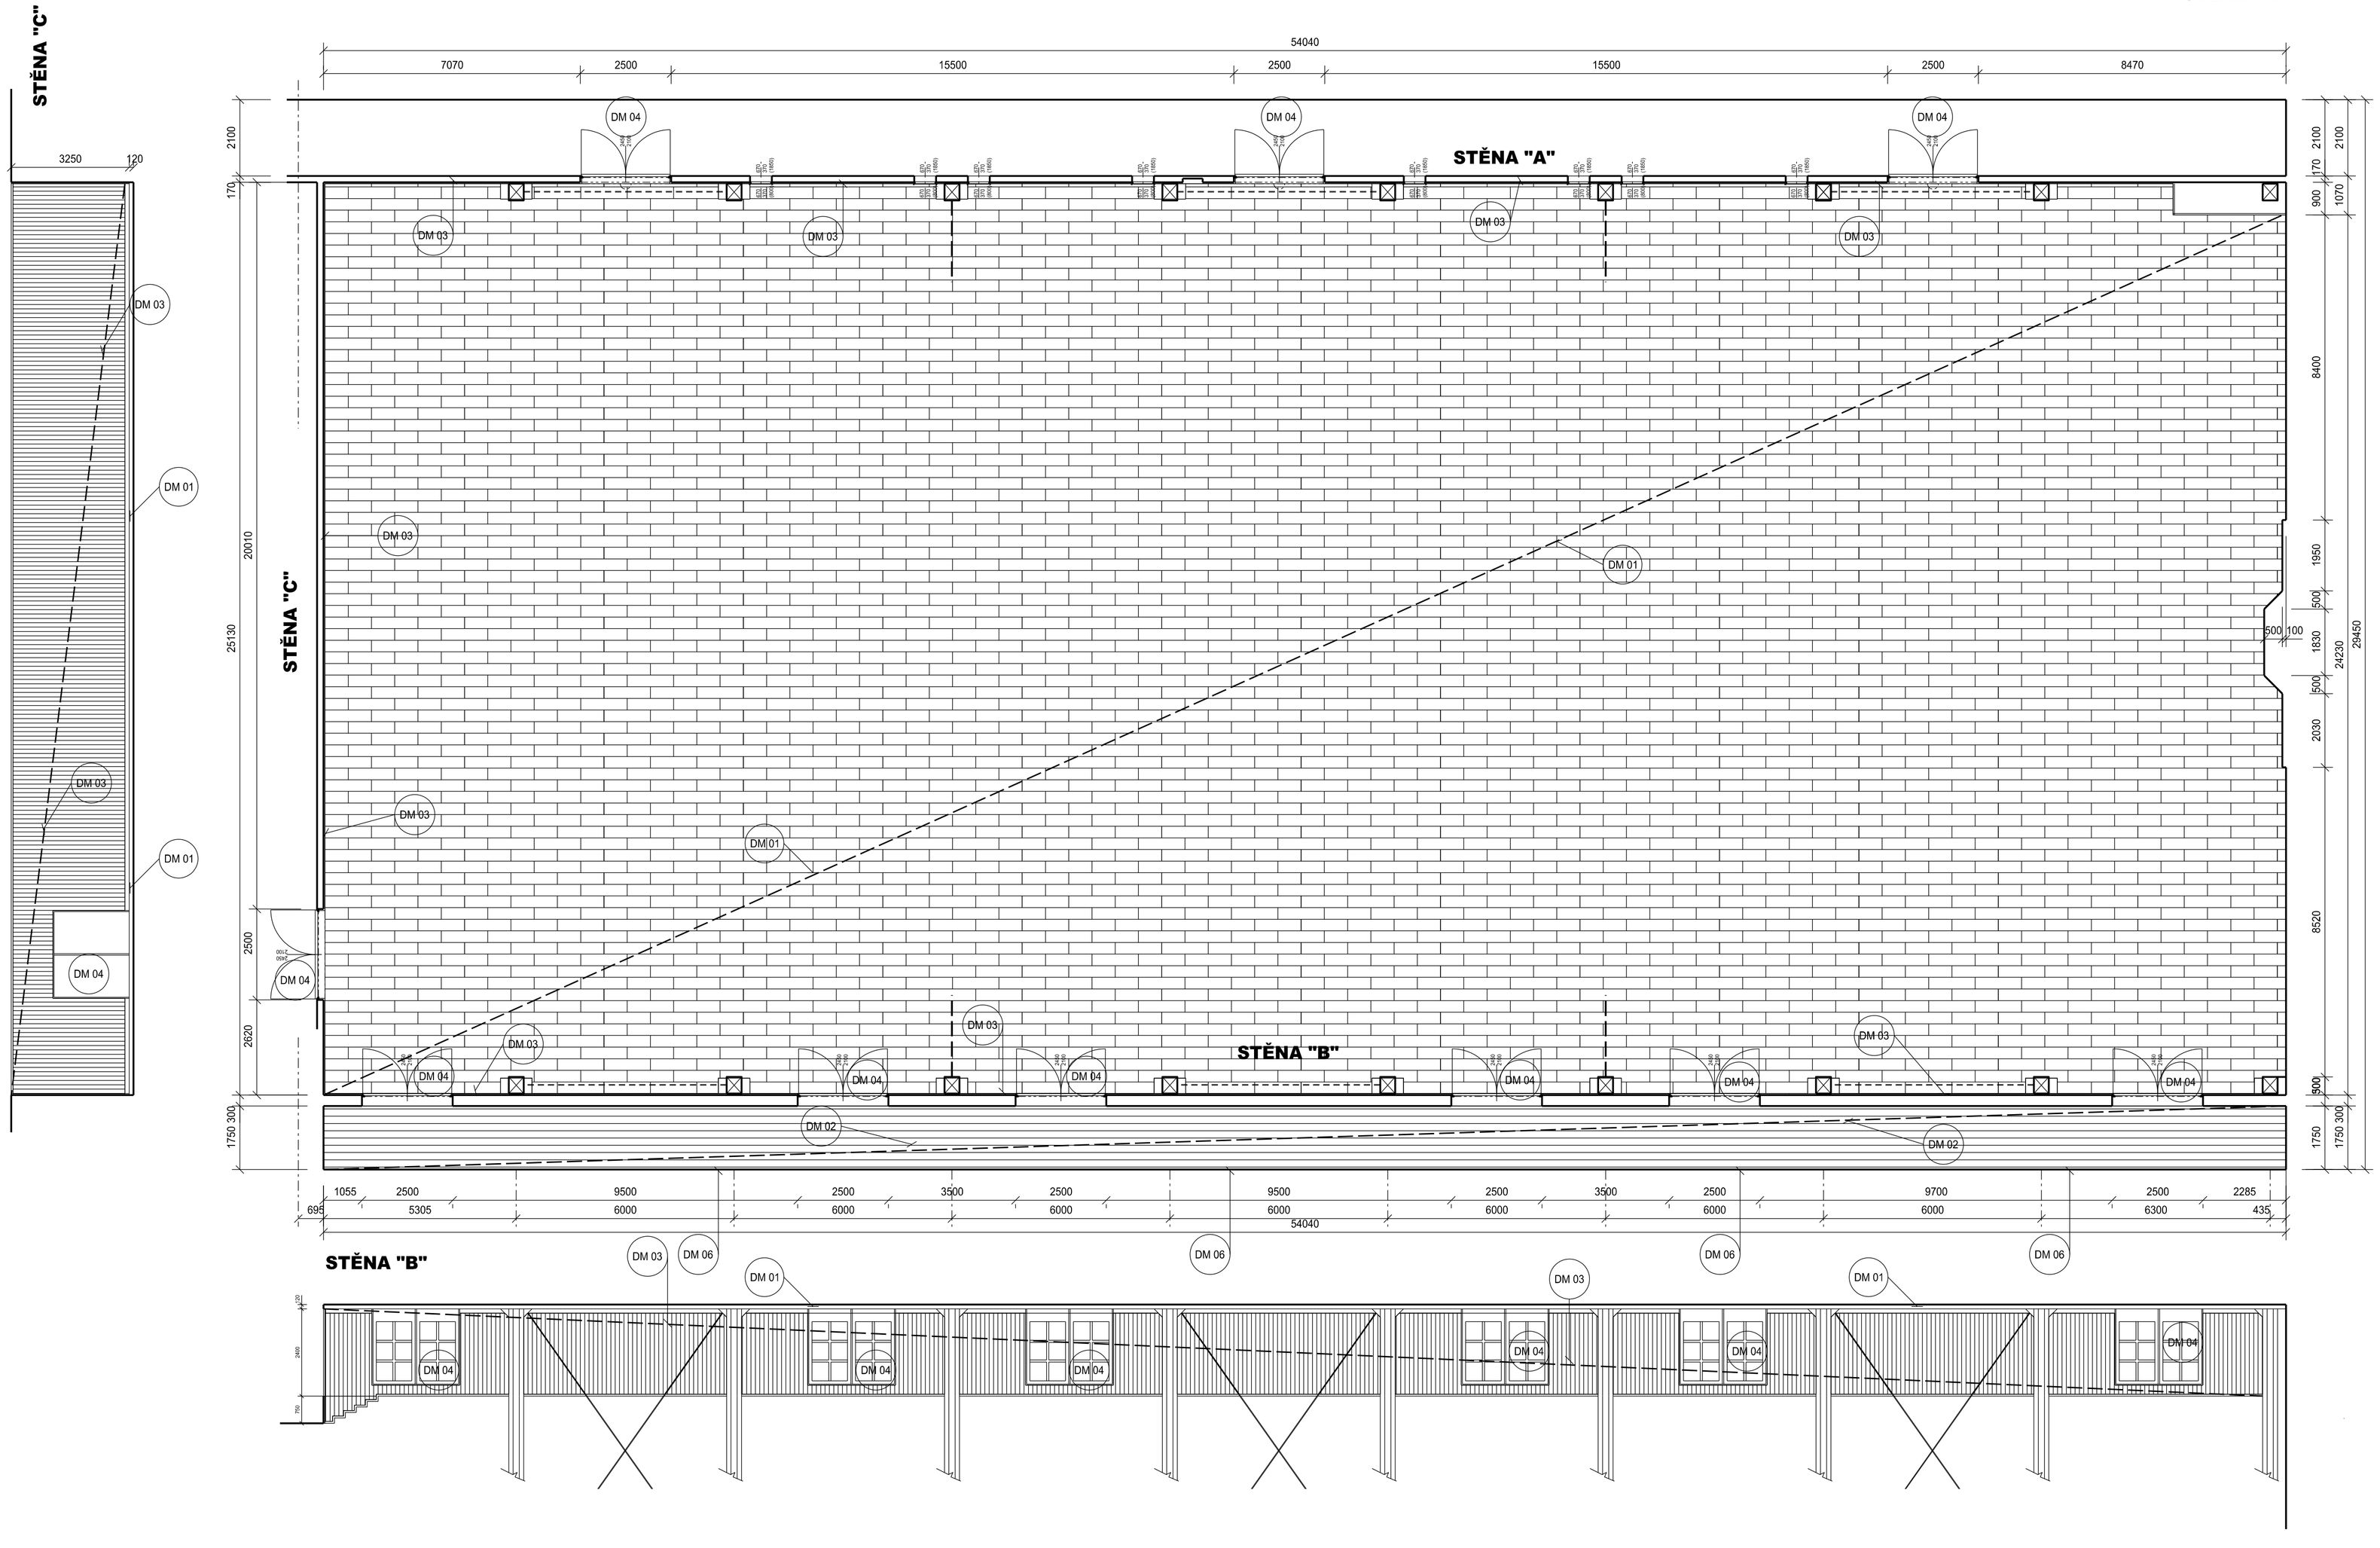

LEGENDA BOURACÍCH PRACÍ

DM 01- PLOCHA 1 350,0 m čtv
DEMONTÁŽ DŘEVĚNÉ PODLAHY VE SKLADBĚ
- VELKOPLOŠNÉ VLYSY TL. 20 mm
- CELOPLOŠNÝ ZÁKLOP Z PRKEN TL. 24 mm
- OSNOVA PRKEN TL. 24 mm á= 500 mm
- OSNOVA PRKEN TL. 24 mm á= 500 mm
- PODLOŽKY NA FILCU 100 / 100 mm TL. 24 mm á= 500 mm

DM 02- PLOCHA 98,0 m čtv
DEMONTÁŽ DŘEVĚNÉ PODLAHY VE SKLADBĚ
- PRKENNÁ PODLAHA TL. 24 mm
- CELOPLOŠNÝ ZÁKLOP Z PRKEN TL. 24 mm
- OSNOVA PRKEN TL. 24 mm á= 500 mm
- OSNOVA PRKEN TL. 24 mm á= 500 mm
- PODLOŽKY NA FILCU 100 / 100 mm TL. 24 mm á= 500 mm

DM 03-
DEMONTÁŽ DŘEVĚNÉHO PALUBKOVÉHO OBKLADU VČETNĚ
PODKLADNÍCH LATÍ A SPODNÍHO A HORNÍHO LIŠTOVÁNÍ TL. 16 mm

STĚNA A - PLOCHA 147,0 m čtv
STĚNA B - PLOCHA 97,0 m čtv
STĚNA C - PLOCHA 75,0 m čtv

DM 04 - KS 10
DEMONTÁŽ DVOUKŘÍDLÝCH DVEŘÍ 2 450 / 2 100 mm,
VČETNĚ ZÁRUBNĚ, PRAHU A LIŠTOVÁNÍ.
- OCELOVÉ PRAHY DO NÁŘADOVNY PONECHÁNY.

DM 05 - KS 4
DEMONTÁŽ NOZOVÉHO SVÍTIDLA NAD DVEŘMI

DM 06 - DL= 54,1 m´ V= 0,5 m´
DEMONTÁŽ DŘEVĚNÉHO KRYTU ROZVODŮ TOPENÍ U PODLAHY
DESKY TL. 20 mm

Podpis zodpovědné osoby:	Razítko zodpovědné osoby:	Verze číslo: 01.00 Ze dne: **17. 09. 2016**	Číslo paré:

STAVBA:

REKONSTRUKCE PODLAHY SPORTOVNÍ HALY PF - UJEP ÚSTÍ NAD LABEM

Místo - Sportovní hala UJEP, České mládeže 8, Klíše - Ústí nad Labem

INVESTOR:

Univerzita Jana Evangelisty Purkyně Ústínad Labem

Adresa:

PROJEKTANT:

Vedoucí projektant	Vladislav Kašper
Vypracoval	Vladislav Kašper
Návrh stavby	Vladislav Kašper

IDP spol. s r.o. STAVEBNÍ SPOLEČNOST
Fabiána Pulíře 117/4
Ústí nad Labem, 400 01
Tel, fax. 475 201 029
mob. 605 270 859

PROJEKTOVÁ DOKUMENTACE: Zč - 39-16

Stupeň dokumentace - Realizační dokumentace

Datum - 08, 2016

Stavební část

NÁZEV VÝKRESU

PŮDORYS - STÁVAJÍCÍ STAV - BOURACÍ PRÁCE

Měřítko 1:100

Číslo výkresu 01