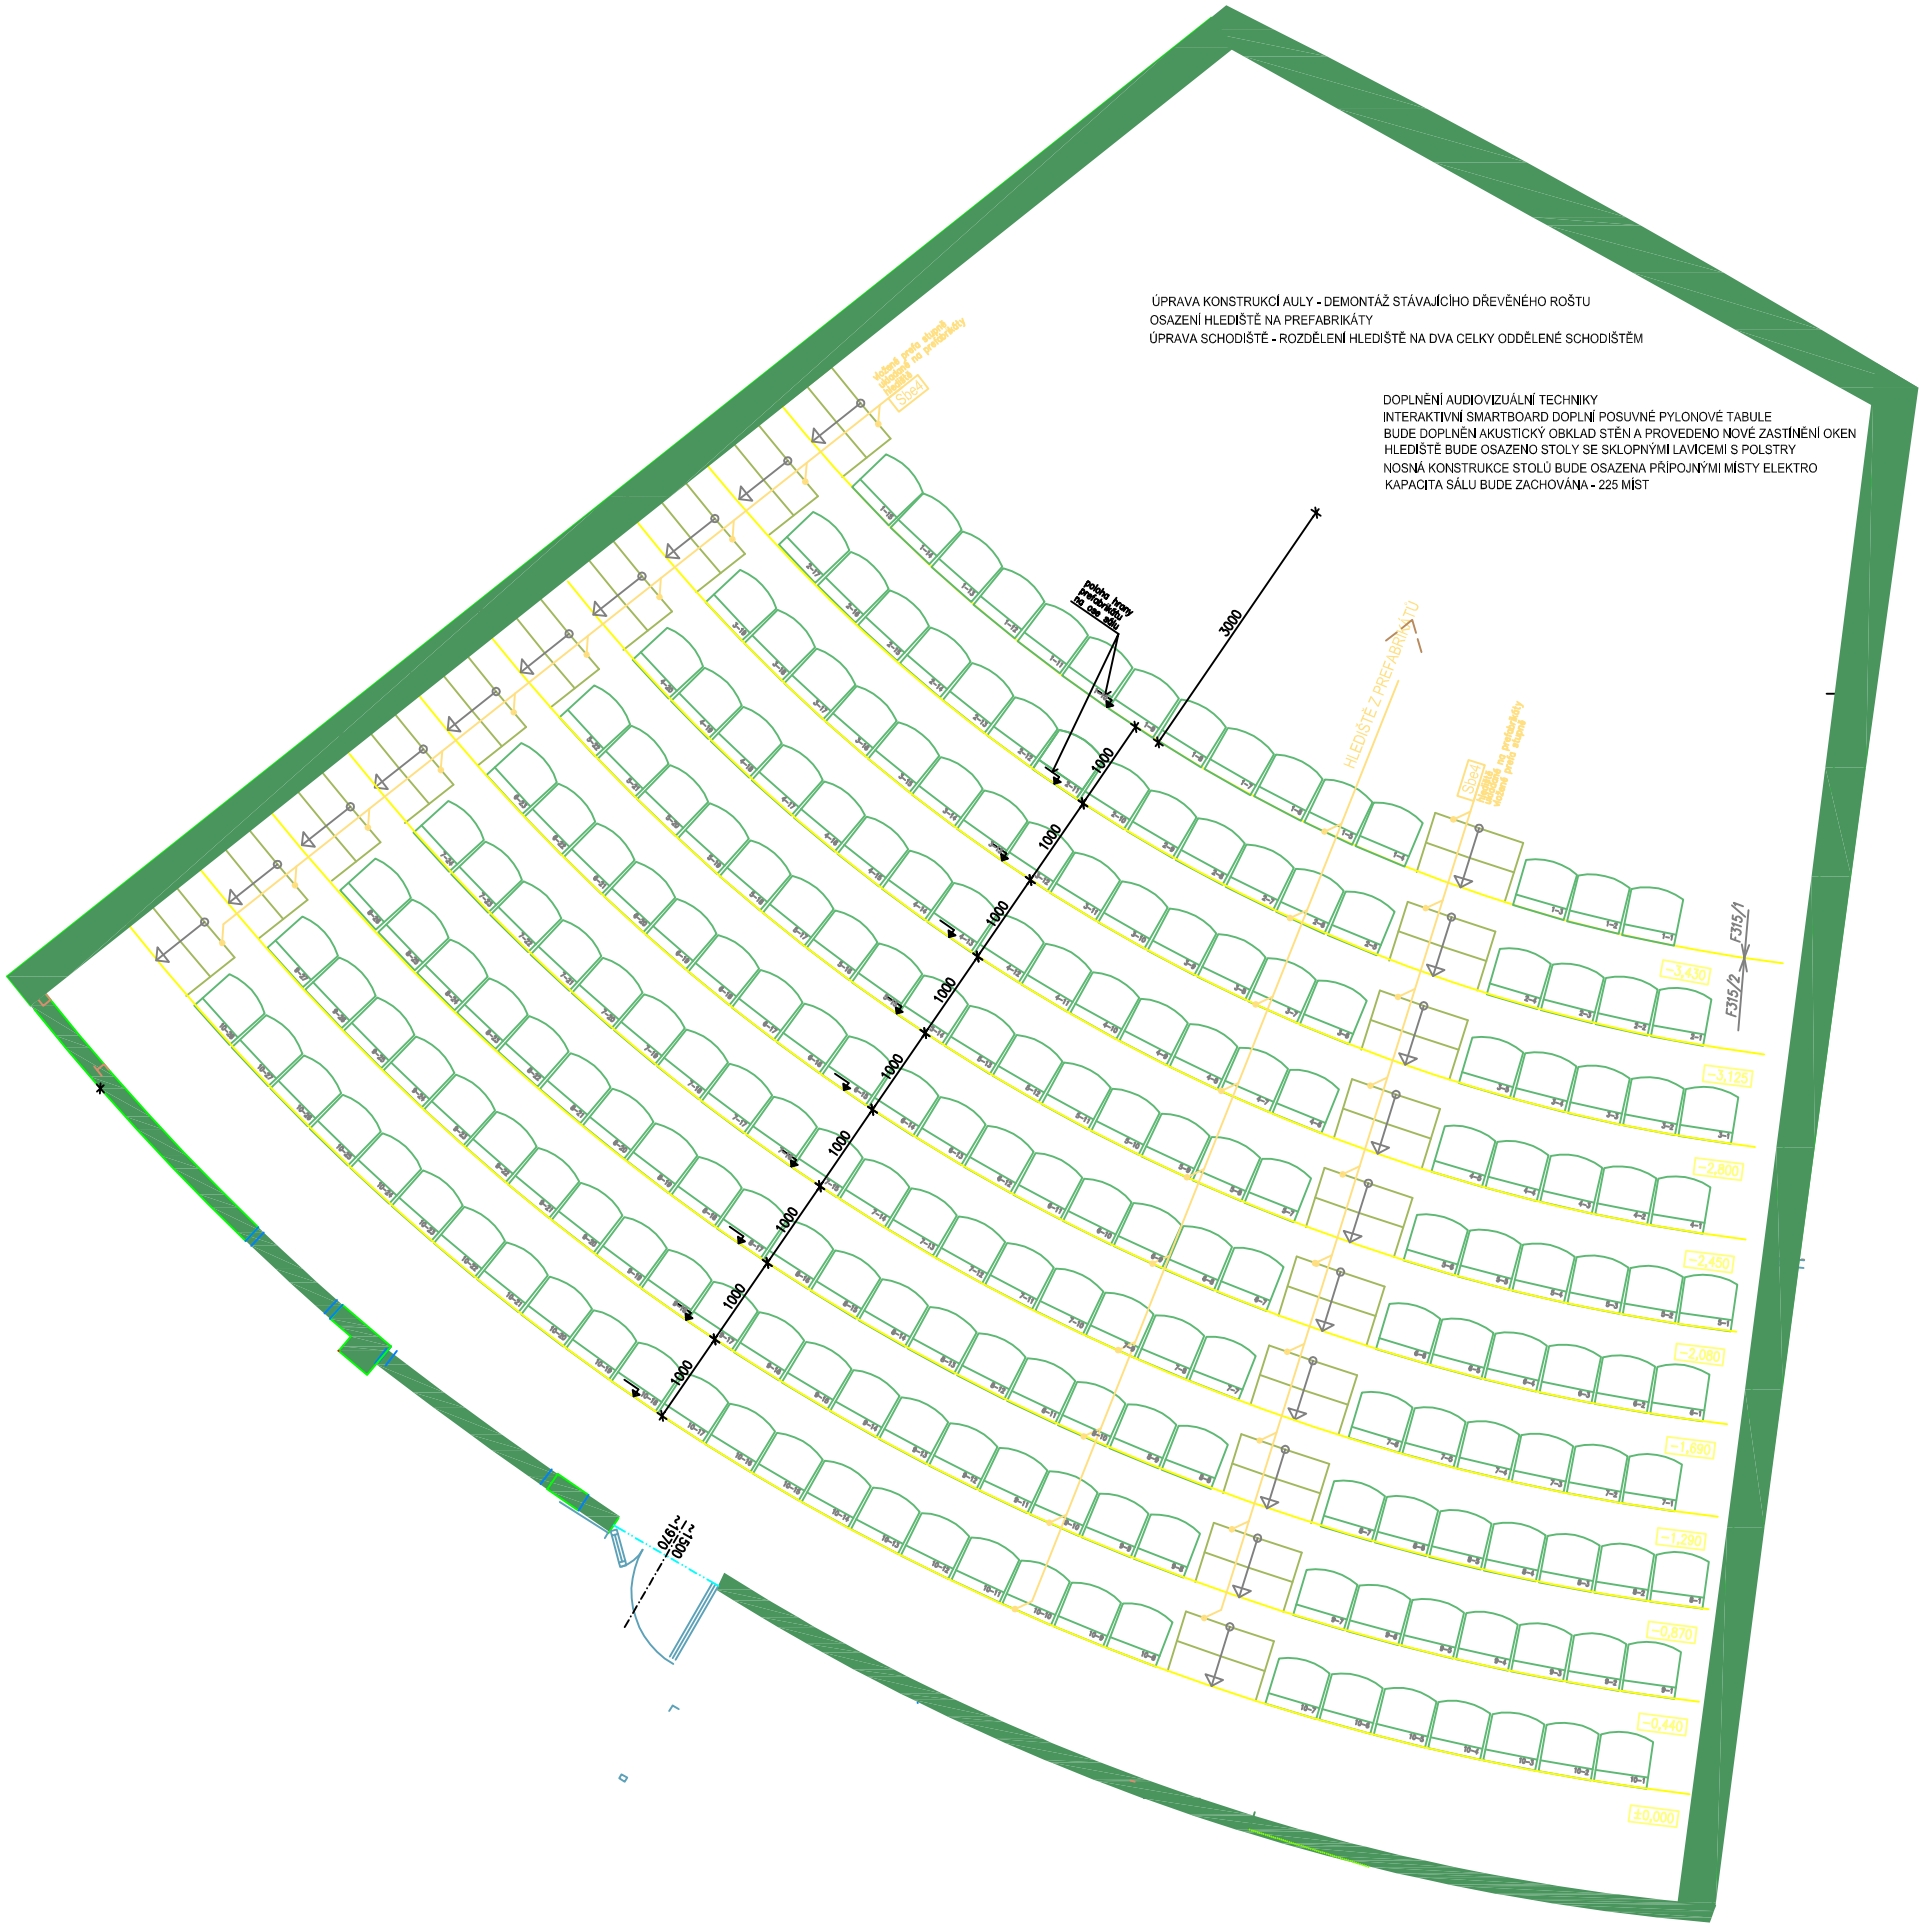

VYPRACOVAL : Ing. Vendula Poslední		IO UJEP Pasteurova 3544/1 400 96 Ústí nad Labem
KRAJ : ÚSTECKÝ	MÍSTO STAVBY: UJEP, Pasteurova 1, 400 96 Ústí nad Labem	
INVESTOR : Univerzita Jana Evangelisty Purkyně v Ústí nad Labem, Pasteurova 1, 400 96 Ústí n/L.		
NÁZEV PROJEKTU : **ADAPTACE VÝUKOVÝCH PROSTOR OBJ. VIKS** **AULA**		ČÍSLO ZAKÁZKY : / Č. PARE : STUPEŇ : DATUM : 08 / 2016 ČÍSLO PRJ./FO :
ČLENĚNÍ PROJEKTU : D. DOKUMENTACE OBJEKTŮ D.4. DOKUMENTACE NOVÉHO STAVU	Č.VÝKRESU : **D.4**	MĚŘÍTKO : 1 : 50
	OBSAH : PŮDORYS 1. NP - NOVÝ STAV	