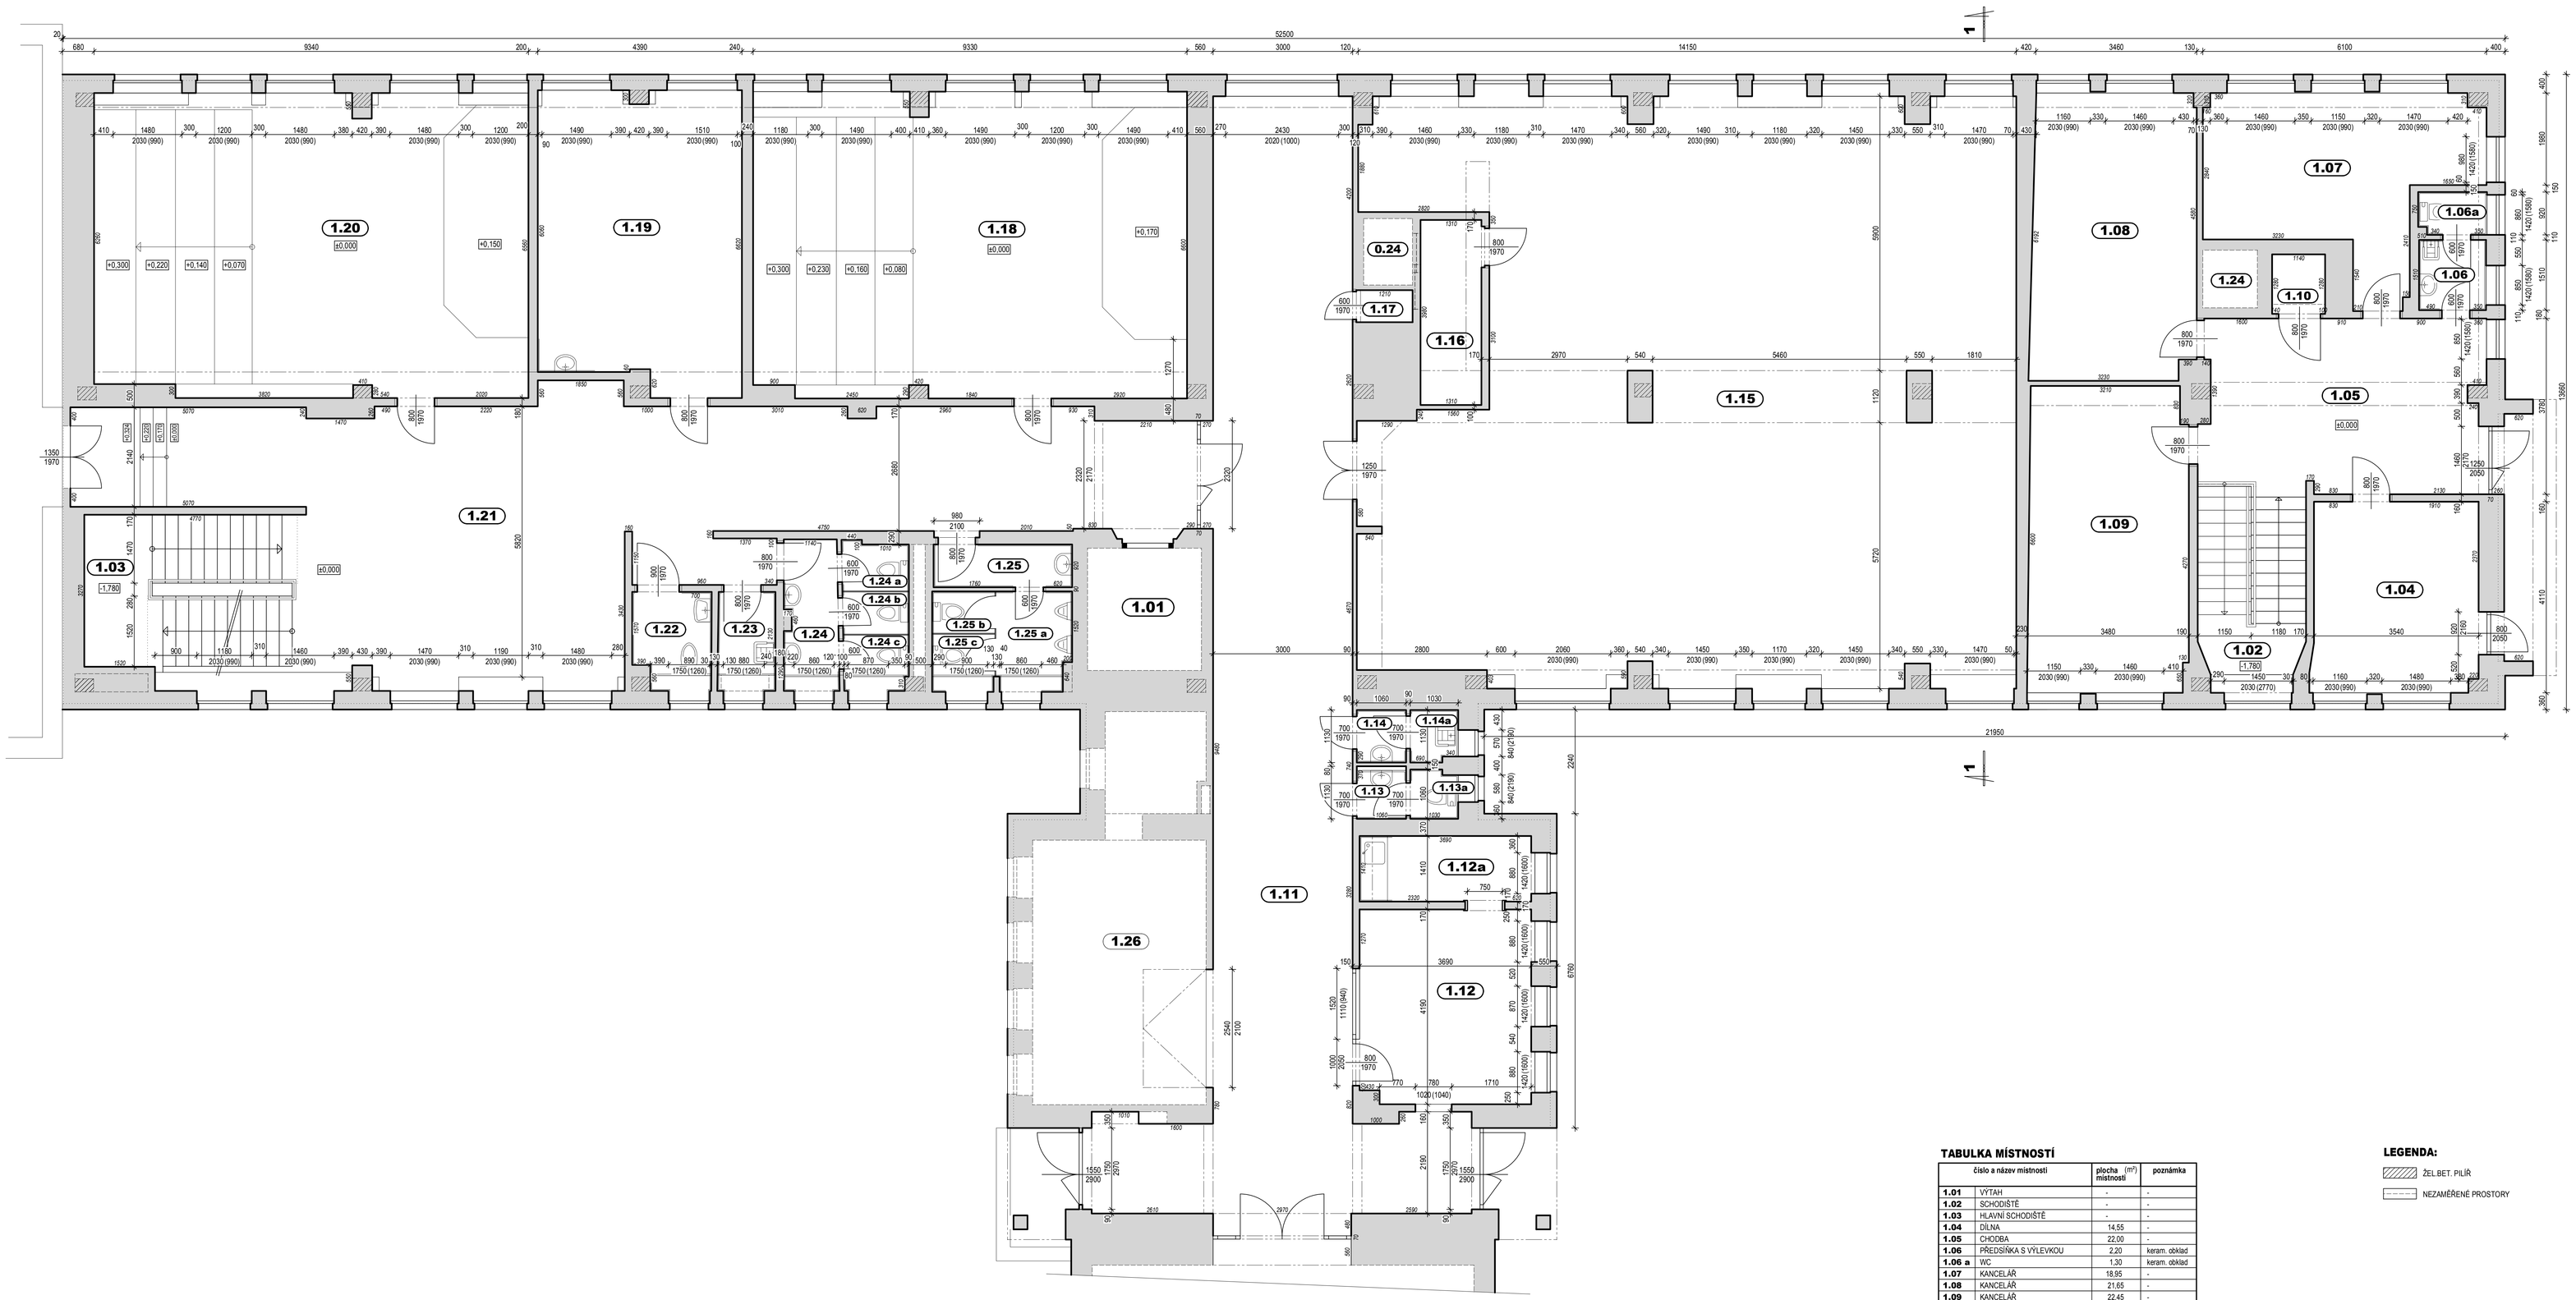

TABULKA MÍSTNOSTÍ

Číslo a název místnosti		plocha místnosti (m^2)	poznámka
1.01	VÝTAH	-	-
1.02	SCHODIŠTĚ	-	-
1.03	HLAVNÍ SCHODIŠTĚ	-	-
1.04	DÍLNA	14,55	-
1.05	CHODBA	22,00	-
1.06	PŘEDSÍŇKA S VÝLEVKOU	2,20	keram. obklad
1.06 a	WC	1,30	keram. obklad
1.07	KANCELÁŘ	18,95	-
1.08	KANCELÁŘ	21,65	-
1.09	KANCELÁŘ	22,45	-
1.10	KOMORA	1,50	ocel. poklop
1.11	CHODBA	82,50	-
1.12	VRÁTNICE	15,30	-
1.12 a	VRÁTNICE - ŠATNA+KUCHYŇKA	5,20	-
1.13	PŘEDSÍŇKA	1,10	keram. obklad
1.13 a	WC	1,05	keram. obklad
1.14	PŘEDSÍŇKA	1,20	keram. obklad
1.14 a	ÚKLID - VÝLEVKA	1,20	keram. obklad
1.15	SKLAD KNIH	162,50	-
1.16	SKLAD	5,20	-
1.17	KOMORA	0,80	-
1.18	UČEBNA	57,20	výškově stupně
1.19	KABINET	27,40	umyvadlo
1.20	UČEBNA	56,90	výškově stupně
1.21	CHODBA	87,20	-
1.22	WC INVALIDÉ	3,00	keram. obklad
1.23	ÚKLIDOVÁ KOMORA + VÝLEVKA	2,20	keram. obklad
1.24	PŘEDSÍŇKA - ŽENY	3,40	keram. obklad
1.24 a	WC - ŽENY	1,48	keram. obklad
1.24 b	WC - ŽENY	1,30	keram. obklad
1.24 c	WC - ŽENY	1,25	keram. obklad
1.25	PŘEDSÍŇKA - MUŽI	2,75	keram. obklad
1.25 a	WC - MUŽI - PISOÁRY	2,90	keram. obklad
1.25 b	WC - MUŽI	1,20	keram. obklad
1.25 c	WC - MUŽI	1,20	keram. obklad
1.26	BUFET		nezaměřeno

LEGENDA:

ŽEL.BET. PILÍŘ

NEZAMĚŘENÉ PROSTORY

PARÉ	ODP.PROJEKTANT	Ing. Jan Berti
	PROJEKTANT	Erhardová Radka
	KRAJ	Ústecký
	OBEC	Ústí nad Labem
	INVESTOR	UJEP, Hoření 13, 400 96 Ústí nad Labem

progep s.r.o.
Špitálské nám. 11
400 01 Ústí nad Labem
Tel./Fax 475 209 190
IČ: 25042025

AKCE: Zaměření stávajícího stavu 1. a 2.NP objekt VIKS - kampus Ústí n.L.

FORMÁTU A4	18
DATUM	PROSINEC 2011
STUPEŇ	ZSS
ZAKÁZKA ČÍSLO	2011237
MĚŘ. 1 : 50	Č.V. **S.2**

OBSAH: PŮDORYS 1.NP