



DÚUL

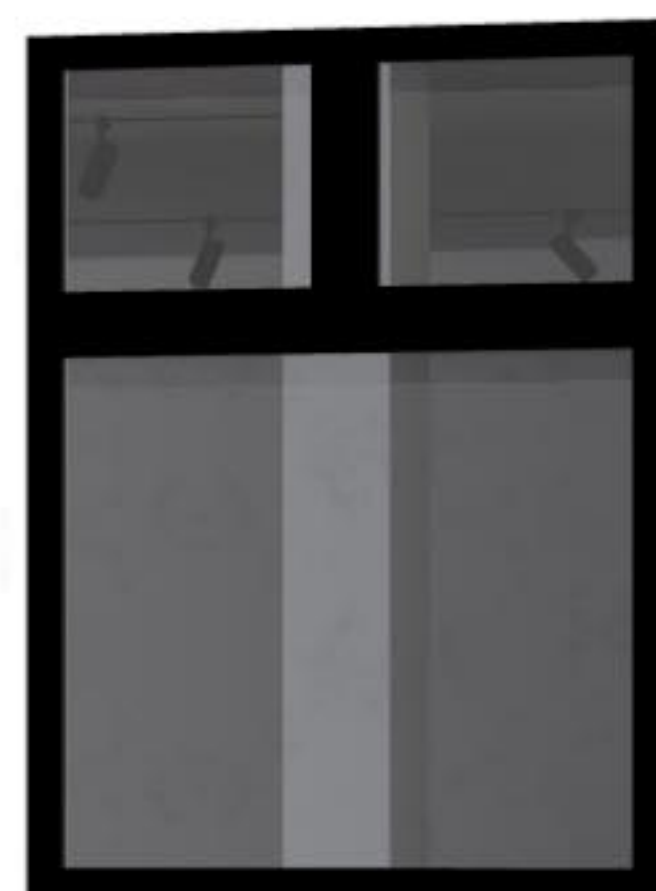

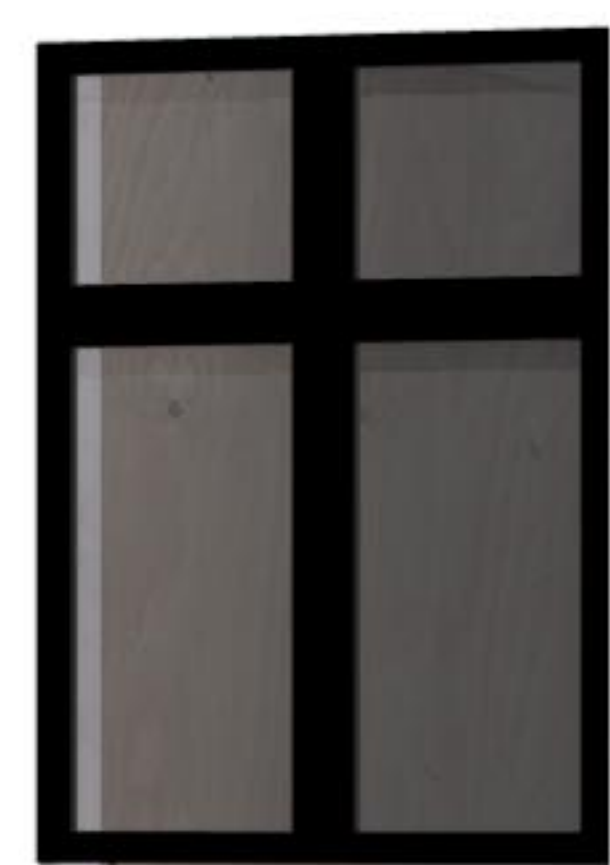


















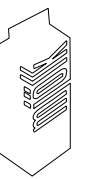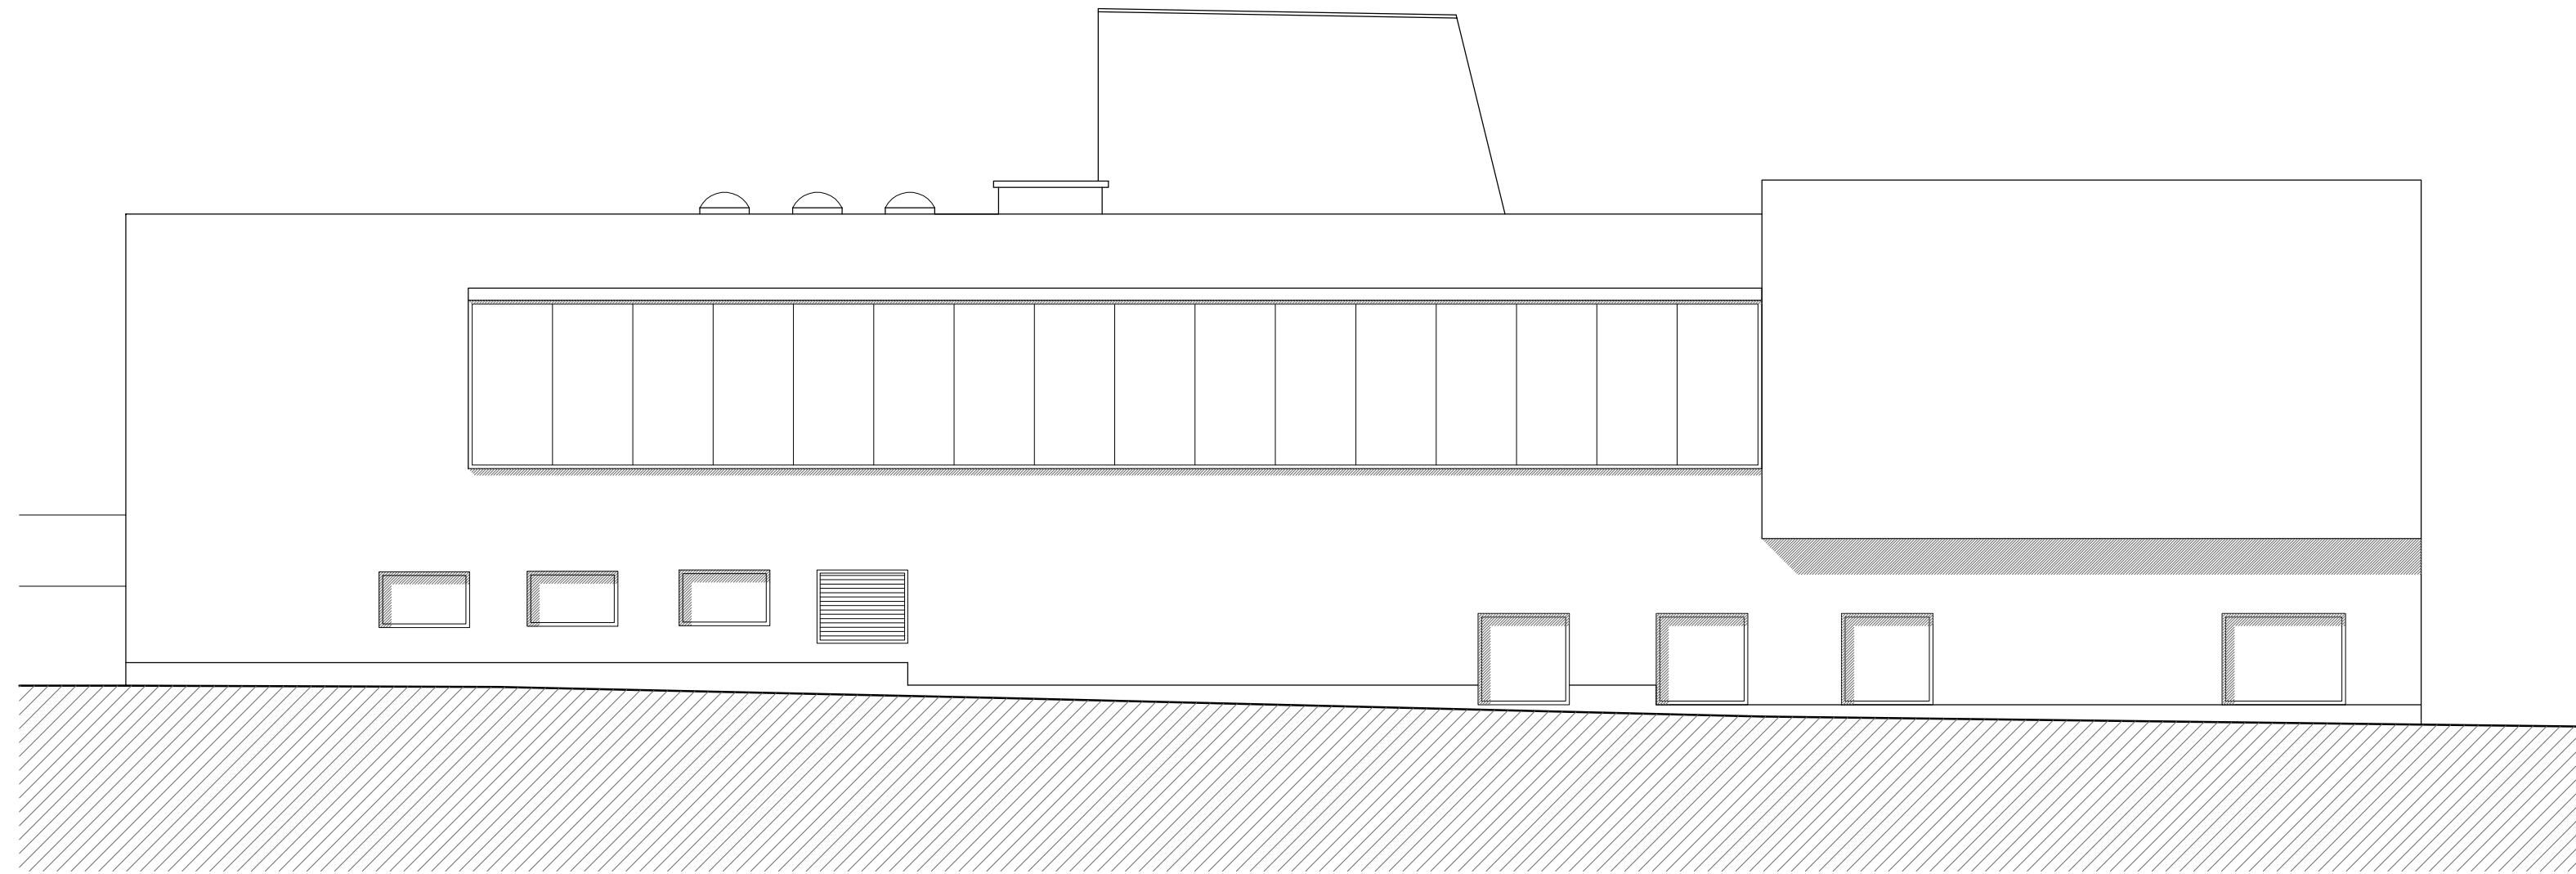

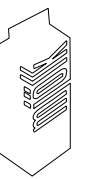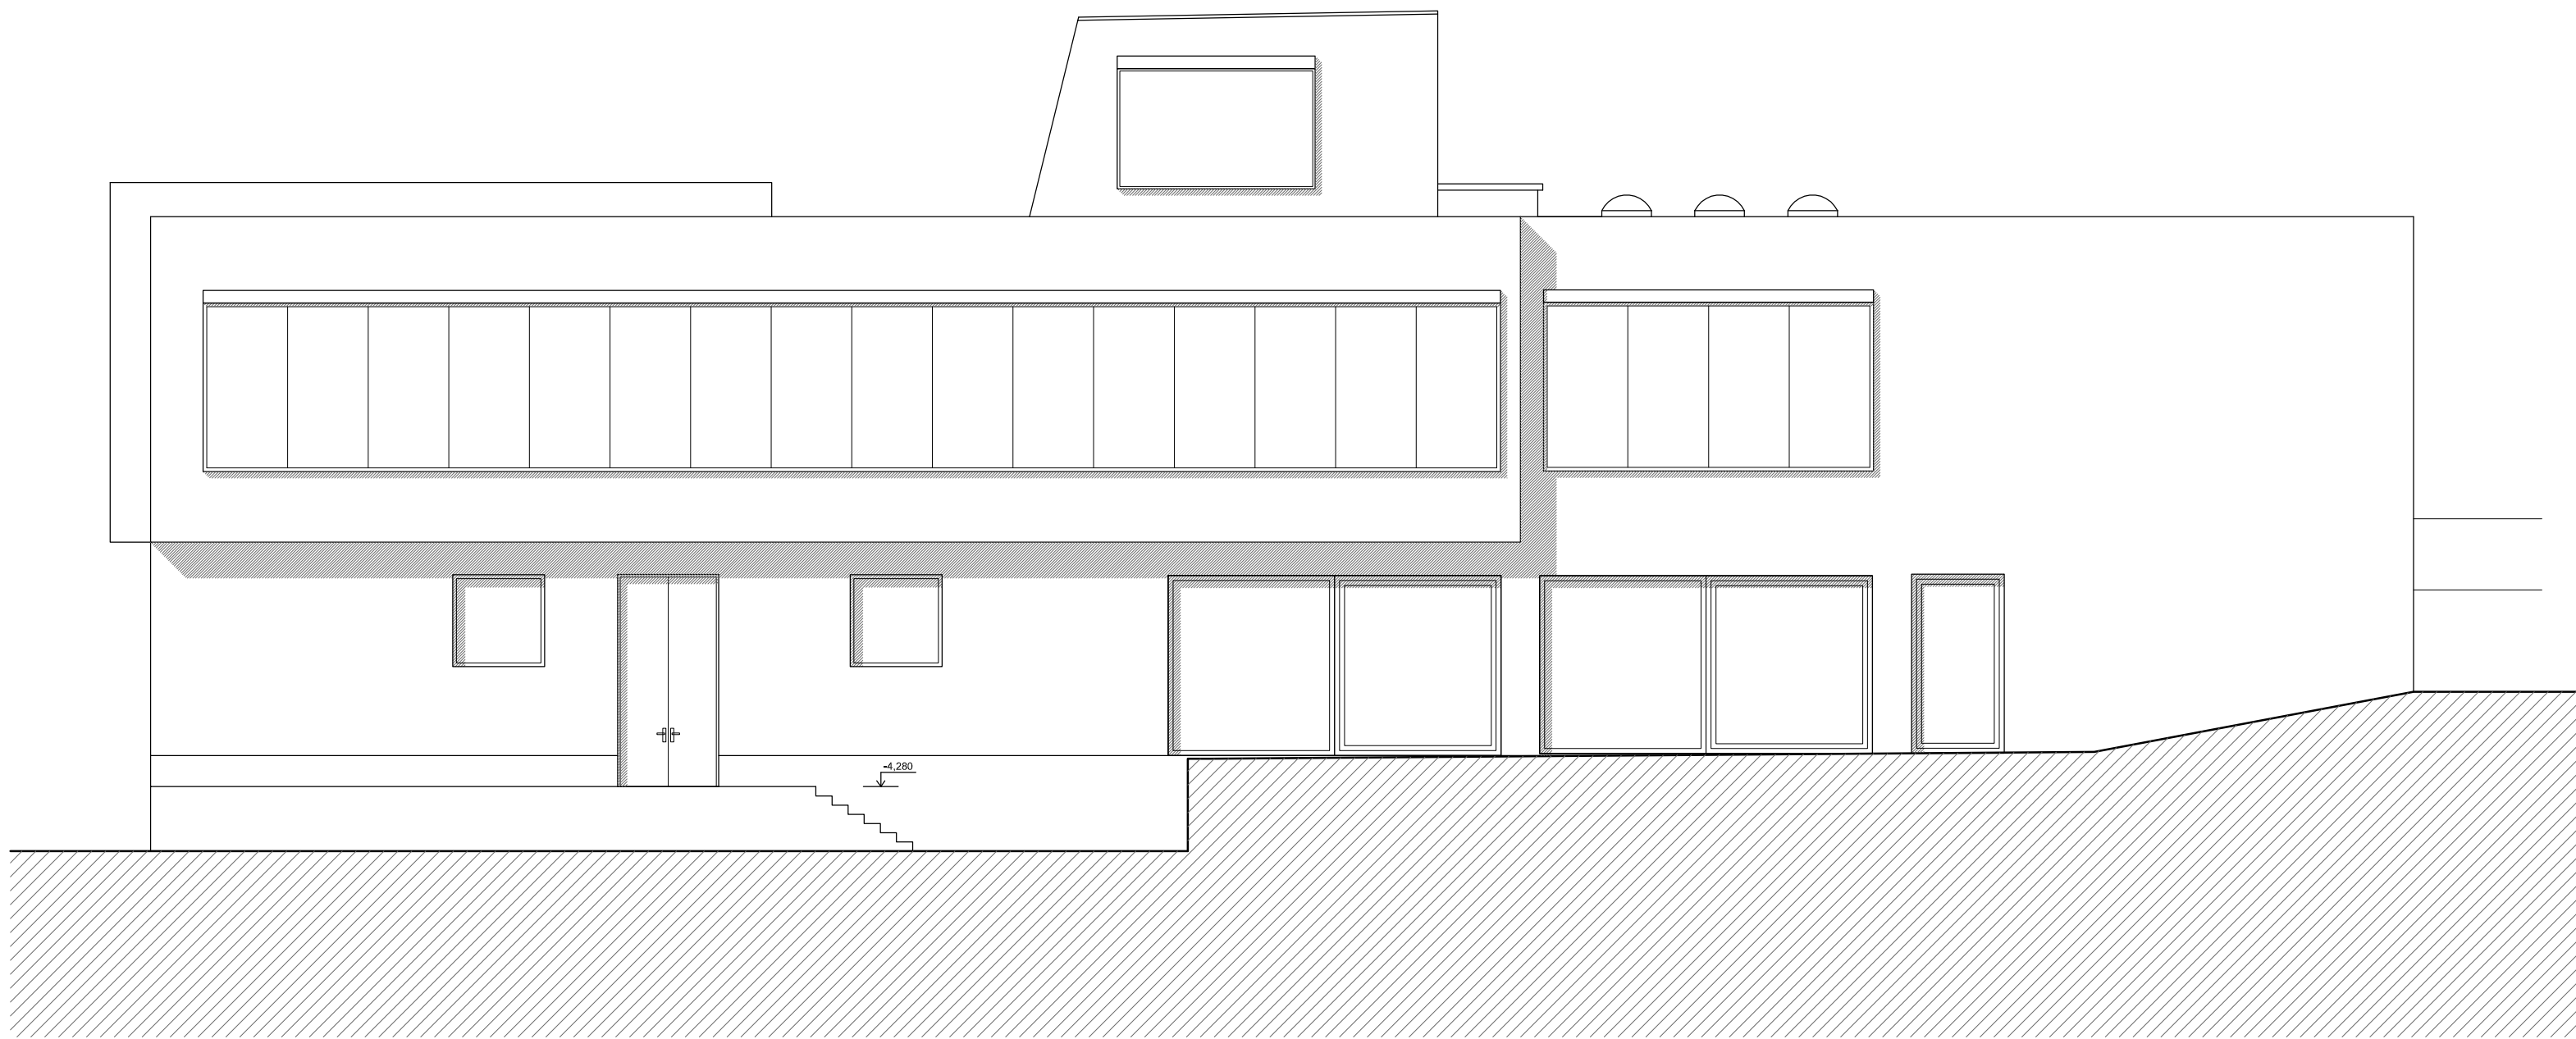

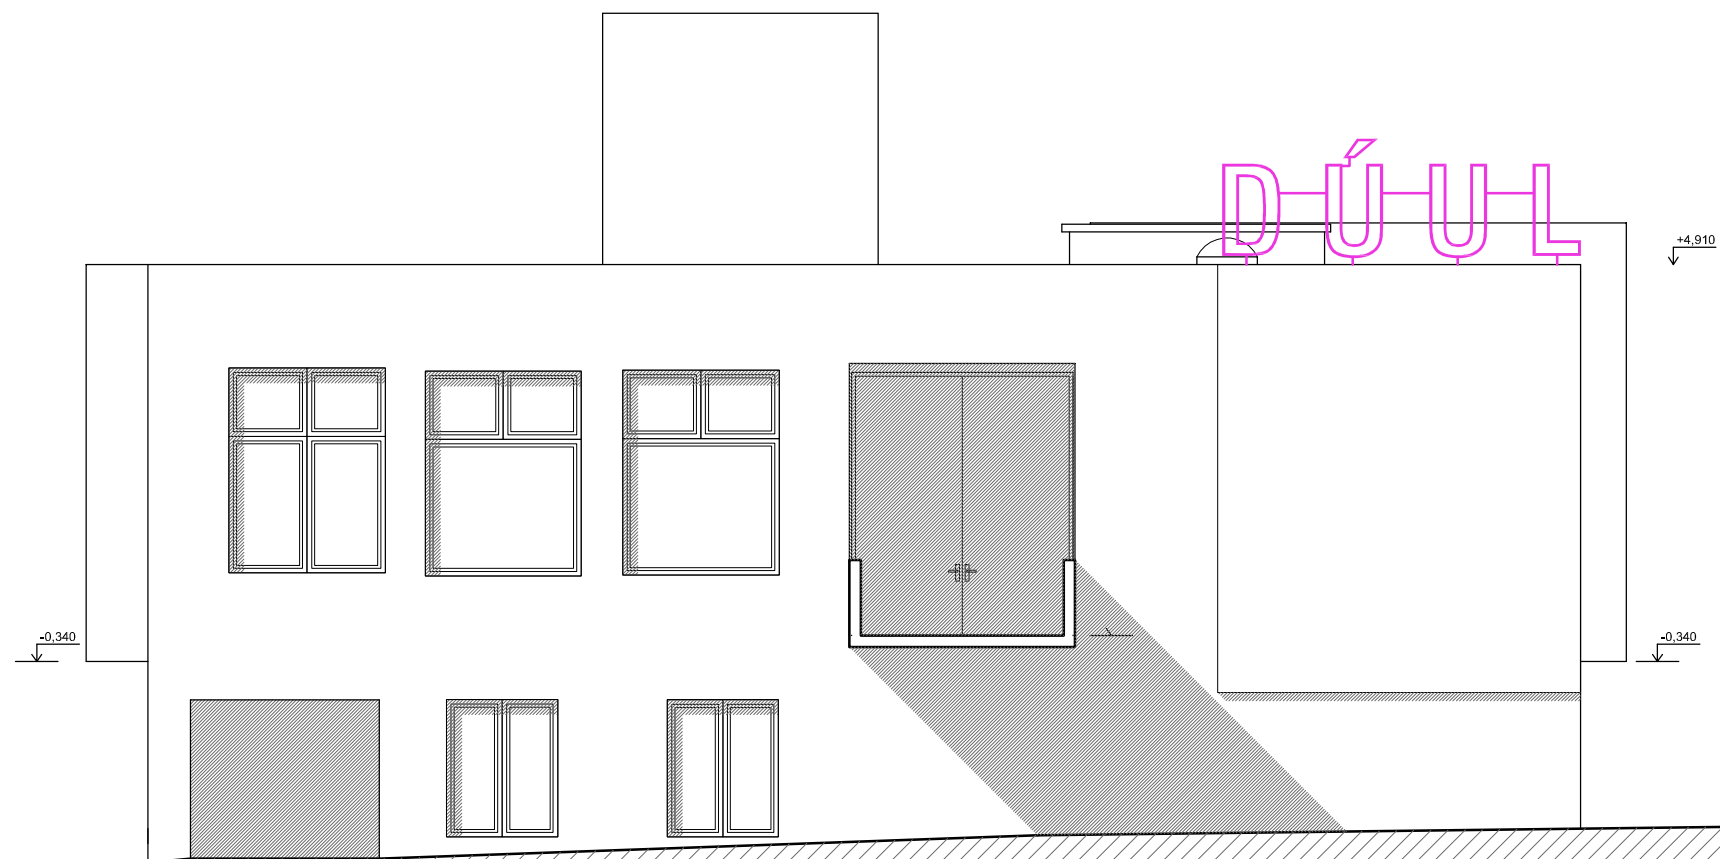



Dům Umění Ústí nad Labem



Studie

Východní pohled 1:100 @ A3

24/4/2017

006

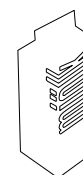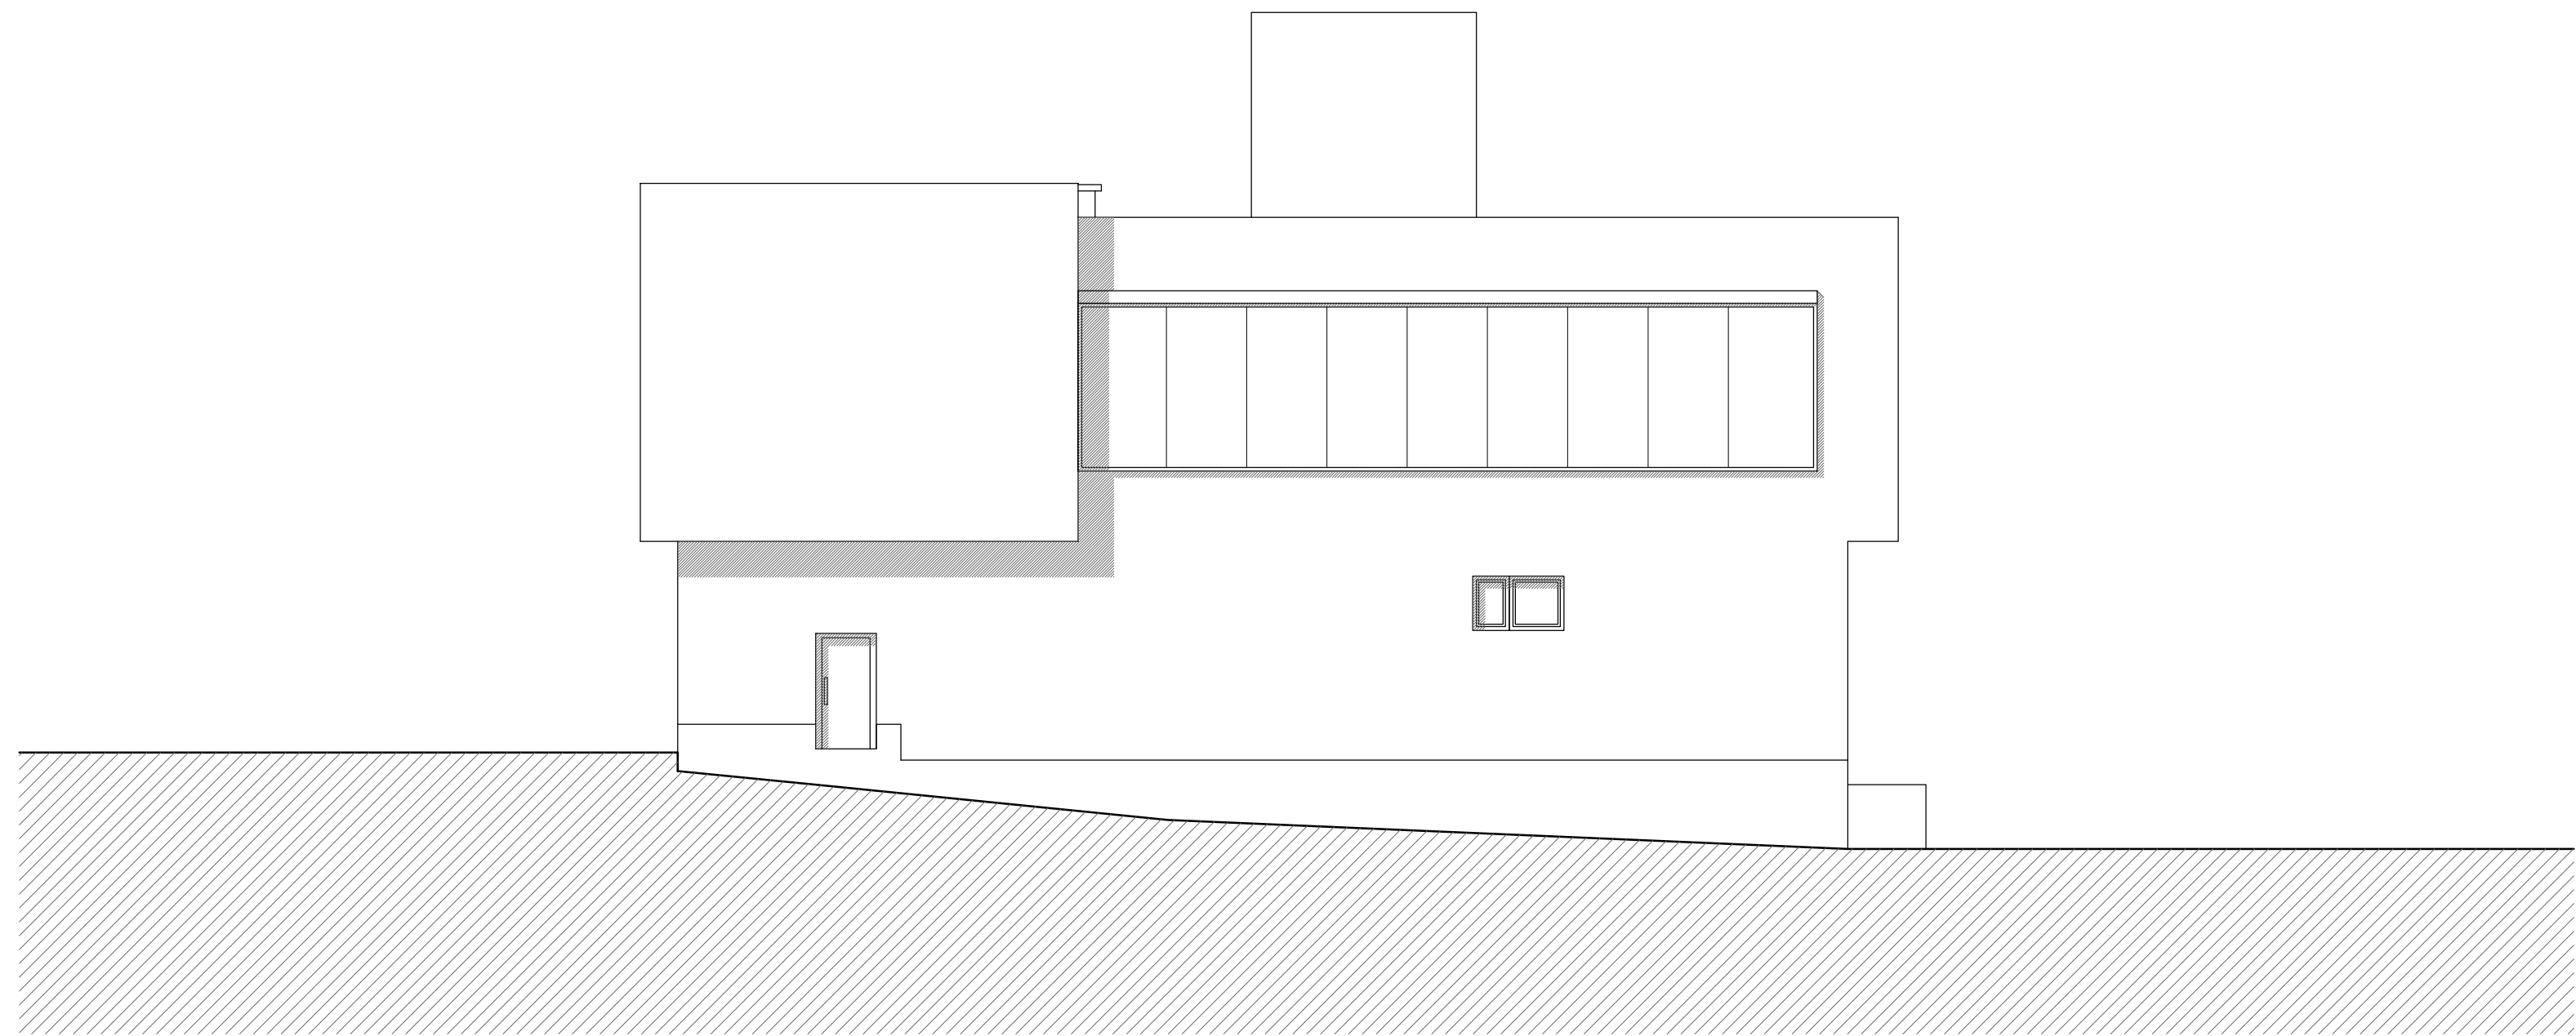

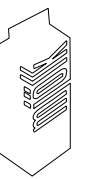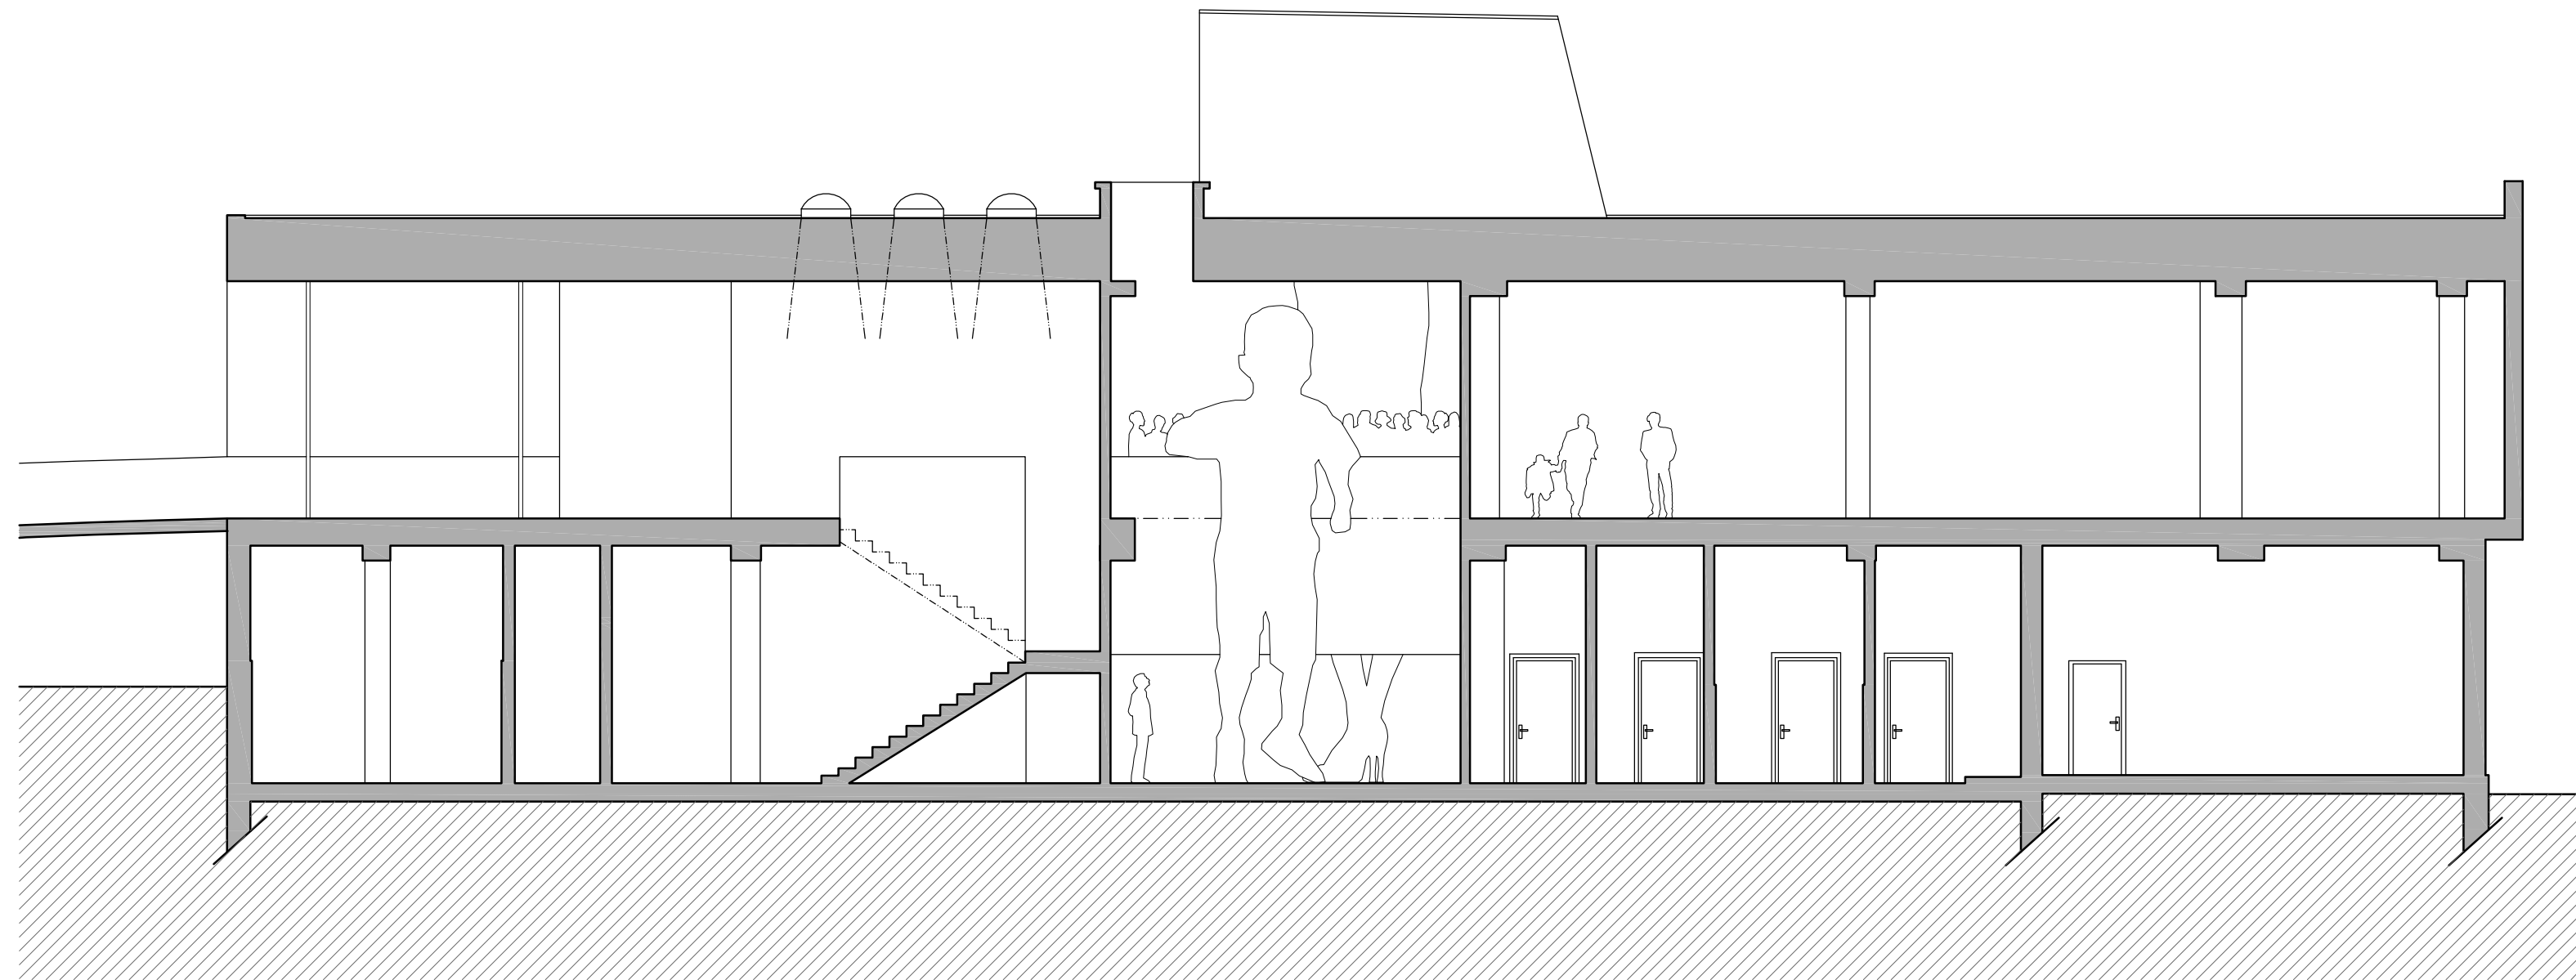



Dům Umění Ústí nad Labem

Studie

Podélný řez 1:100 @ A3

24/4/2017

008

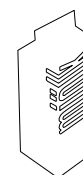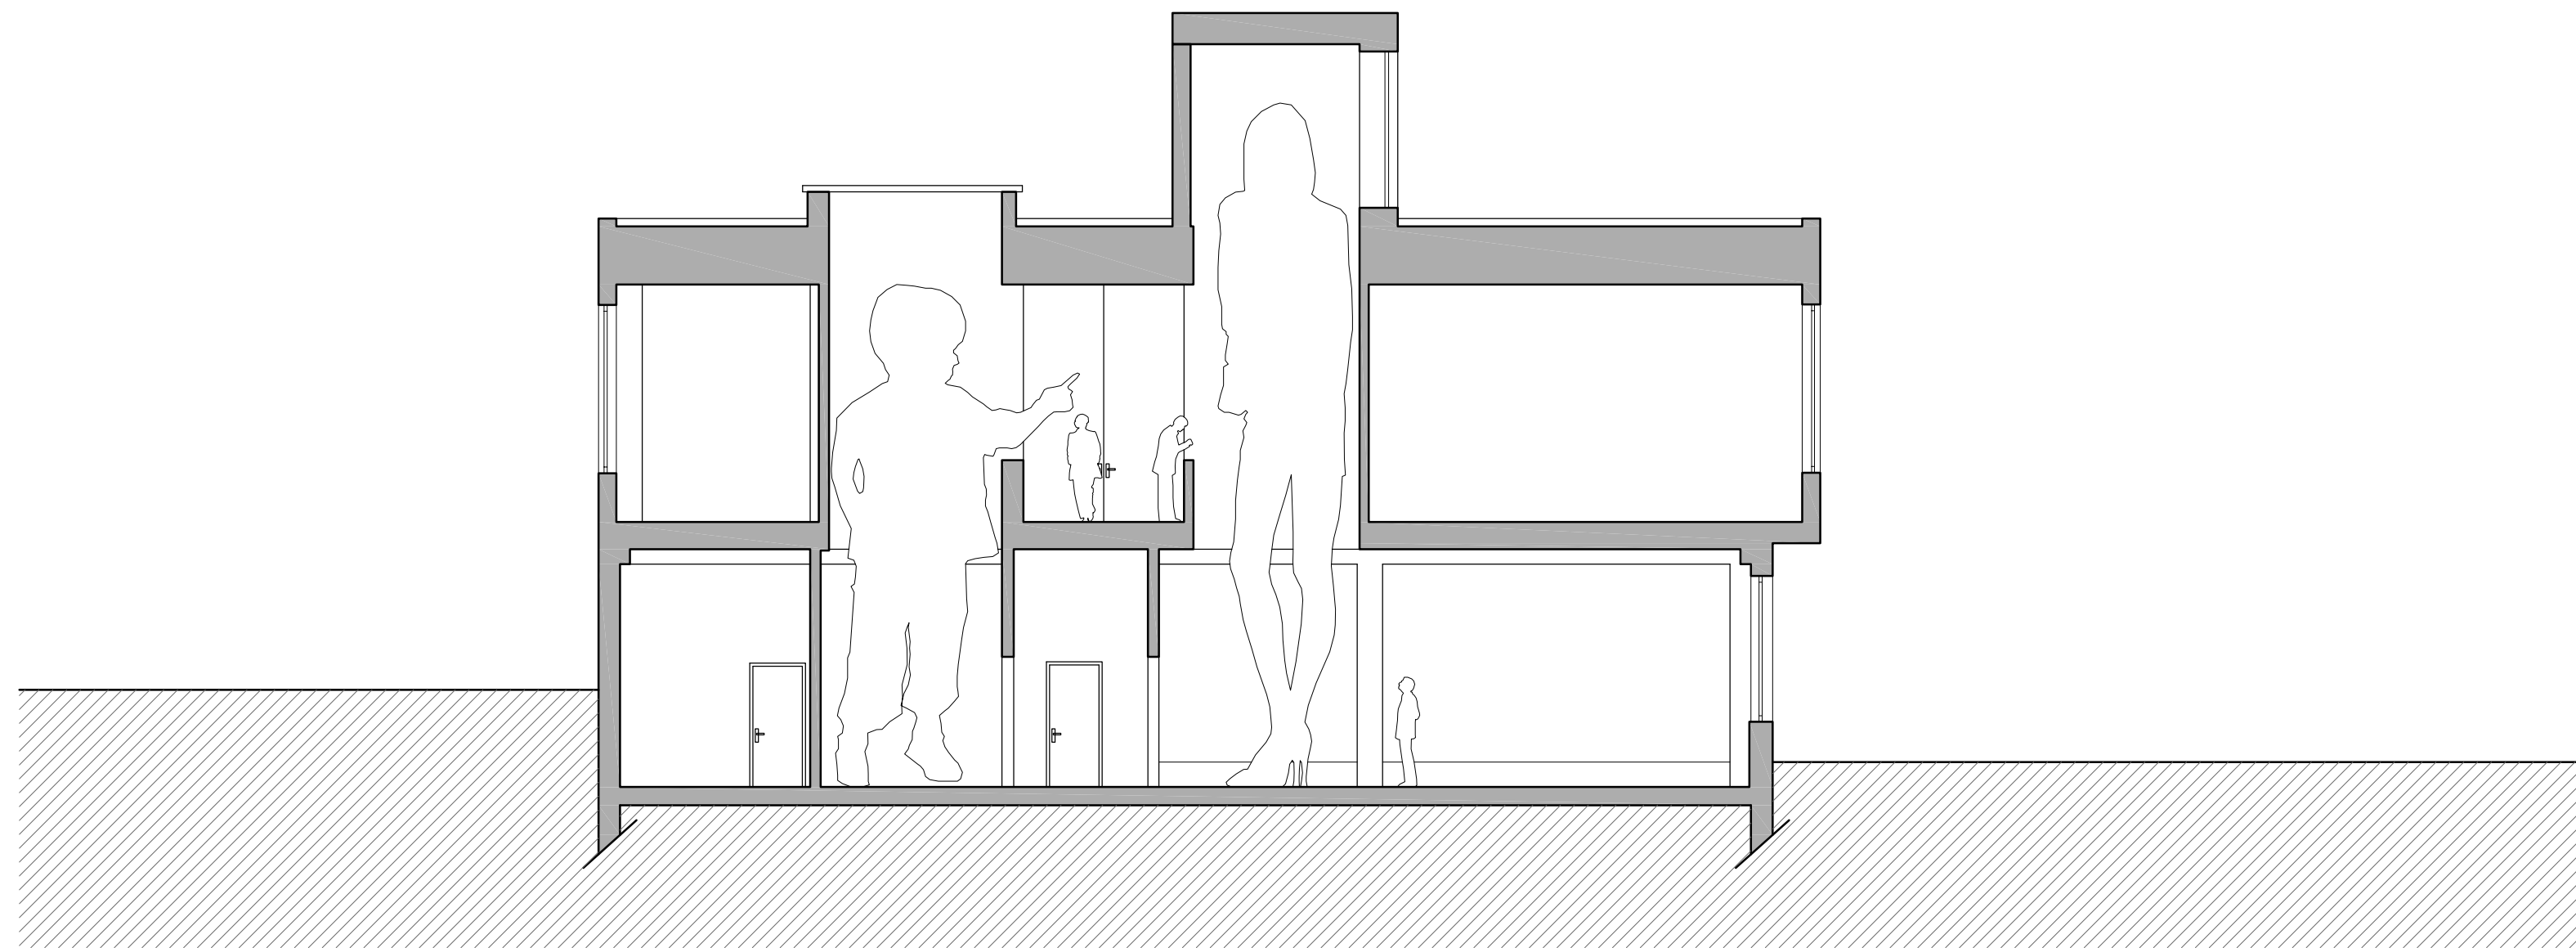

Dům Umění Ústí nad Labem

Studie

Příčný řez 1:100 @ A3

24/4/2017

009

