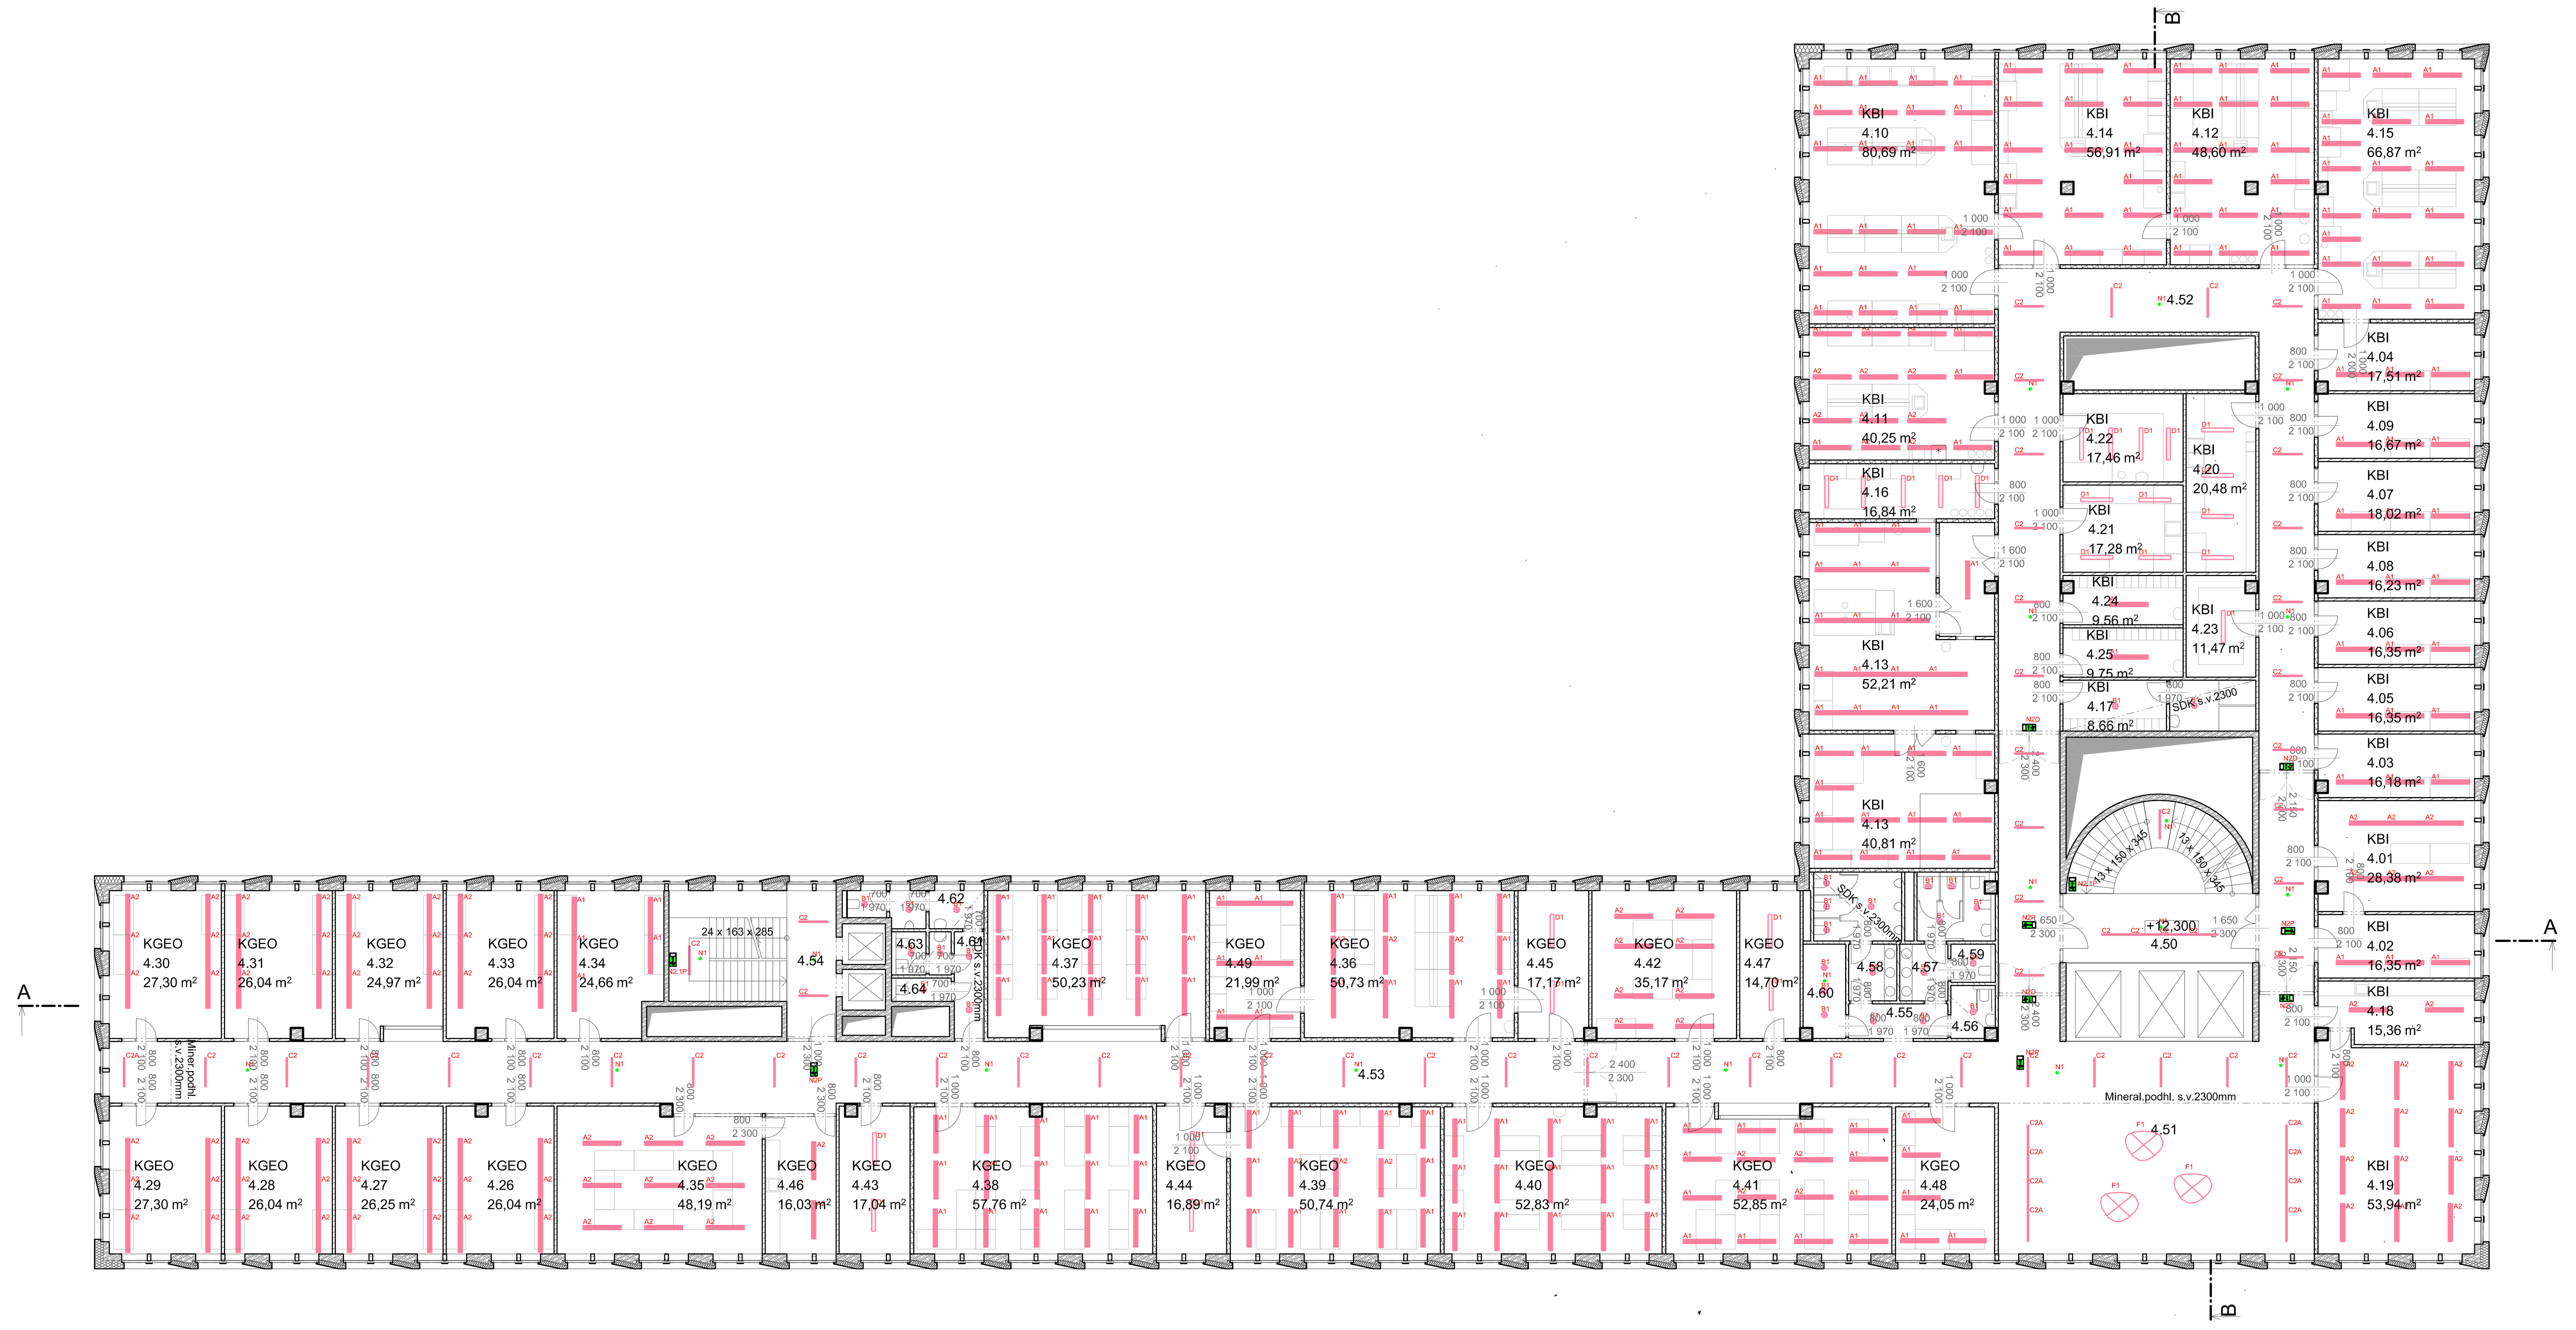

DSP TABULKA MÍSTNOSTÍ 4NP

	Č.	KOD	NÁZEV MÍSTNOSTI	PLOCHA(m2)	PODLAHA	STĚNA	STROP	POZNÁMKA
KATEDRA BIOLOGIE								
	4.01	KBI	1 KANCELÁŘ - VEDOUCÍ KATEDRY	28,4	Zdvoj. rozeb. - zátěž. koberec	Interiérový nátěr, pohl.beton	pohledový beton	sokl 50mm ze zatěž.kobr
	4.02	KBI	2 KANCELÁŘ - SEKRETARIÁT	16,3	Zdvoj. rozeb. - zátěž. koberec	Interiérový nátěr, pohl.beton	pohledový beton	sokl 50mm ze zatěž.kobr
	4.03	KBI	3 KANCELÁŘ	16,2	Zdvoj. rozeb. - zátěž. koberec	Interiérový nátěr, pohl.beton	pohledový beton	sokl 50mm ze zatěž.kobr
	4.04	KBI	4 KANCELÁŘ	17,5	Zdvoj. rozeb. - zátěž. koberec	Interiérový nátěr, pohl.beton	pohledový beton	sokl 50mm ze zatěž.kobr
	4.05	KBI	6 KANCELÁŘ	16,4	Zdvoj. rozeb. - zátěž. koberec	Interiérový nátěr, pohl.beton	pohledový beton	sokl 50mm ze zatěž.kobr
	4.06	KBI	7 KANCELÁŘ TECHNIKŮ	16,4	Zdvoj. rozeb. - zátěž. koberec	Interiérový nátěr, pohl.beton	pohledový beton	sokl 50mm ze zatěž.kobr
	4.07	KBI	8 KANCELÁŘ - DOKTORANDI	18,0	Zdvoj. rozeb. - zátěž. koberec	Interiérový nátěr, pohl.beton	pohledový beton	sokl 50mm ze zatěž.kobr
	4.08	KBI	9 KANCELÁŘ - SBOROVNA	16,2	Zdvoj. rozeb. - zátěž. koberec	Interiérový nátěr, pohl.beton	pohledový beton	sokl 50mm ze zatěž.kobr
	4.09	KBI	10 KANCELÁŘ - HOSTUJÍCÍ PROFESOR	16,7	Zdvoj. rozeb. - zátěž. koberec	Interiérový nátěr, pohl.beton	pohledový beton	sokl 50mm ze zatěž.kobr
	4.10	KBI	11 LABORATOŘ	80,7	Zdvoj. nerozeb. F+M - kaučuk	Interiérový nátěr, pohl.beton	pohledový beton	Kaučuk. sokl 50mm
	4.11	KBI	12 LABORATOŘ FLUORESCENČNÍ MIKROSKOPIE	40,2	Zdvoj. nerozeb. F+M - kaučuk	Interiérový nátěr, pohl.beton	pohledový beton	Kaučuk. sokl 50mm
	4.12	KBI	14 LABORATOŘ - OČKOVNA/KULTIVAČNÍ MÍSTNOST	48,6	Zdvoj. nerozeb. F+M - kaučuk	Interiérový nátěr, pohl.beton	pohledový beton	Kaučuk. sokl 50mm
	4.13	KBI	15 LABORATOŘ MIKROFLUIDNÍCH SYSTÉMŮ	103,2	Zdvoj. nerozeb. F+M - kaučuk	Interiérový nátěr, pohl.beton	pohledový beton	Kaučuk. sokl 50mm
	4.14	KBI	16 LABORATOŘ - PŘÍPRAVNA VZORKŮ	56,9	Zdvoj. nerozeb. F+M - kaučuk	Interiérový nátěr, pohl.beton	pohledový beton	Kaučuk. sokl 50mm
	4.15	KBI	17 LABORATOŘ NANOBIOTECHNOLOGIE	66,9	Zdvoj. nerozeb. F+M - kaučuk	Interiérový nátěr, pohl.beton	pohledový beton	Kaučuk. sokl 50mm
	4.16	KBI	18 SKLAD LABORATORNÍHO SKLA A MATERIÁLU	16,8	Zdvoj. nerozeb. F+M - kaučuk	Interiérový nátěr, pohl.beton	pohledový beton	Kaučuk. sokl 50mm
	4.17	KBI	19 ŠATNA, SPRCHA PRO PERSONÁL	15,9	Keramická dlažba	Omyv.stěrka do v. podhledu	pohledový beton	
	4.18	KBI	20 ČAJOVÁ KUCHYŇKA	15,4	Zdvoj. rozeb. - kaučuk	Interiérový nátěr, pohl.beton	pohledový beton	Kaučuk. sokl 50mm
	4.19	KBI	21 ZASEDACÍ MÍSTNOST	53,9	Zdvoj. rozeb. - kaučuk	Interiérový nátěr, pohl.beton	pohledový beton	Kaučuk. sokl 50mm
	4.20	KBI	SKLAD - CENTRÁLNÍ LIKVIDACE ODPADU	20,5	Zdvoj. nerozeb. F+M - kaučuk	Interiérový nátěr	pohledový beton	Kaučuk. sokl 50mm
	4.21	KBI	SKLAD - CHLADNÁ MÍSTNOST	17,3	Zdvoj. nerozeb. F+M - kaučuk	Interiérový nátěr	pohledový beton	Kaučuk. sokl 50mm
	4.22	KBI	SKLAD - KULTIVAČNÍ MÍSTNOST	17,5	Zdvoj. nerozeb. F+M - kaučuk	Interiérový nátěr	pohledový beton	Kaučuk. sokl 50mm
	4.23	KBI	SKLAD MATERIÁLU	11,5	Zdvoj. nerozeb. F+M - kaučuk	Interiérový nátěr	pohledový beton	Kaučuk. sokl 50mm
	4.24	KBI	ŠATNA MUŽI	9,6	Keramická dlažba	Interiérový nátěr	pohledový beton	
	4.25	KBI	ŠATNA ŽENY	9,8	Keramická dlažba	Interiérový nátěr	pohledový beton	
KATEDRA GEOGRAFIE								
	4.26	KGEO	5 KANCELÁŘ - PROFESOŘI, DOCENTI	26,0	Zdvoj. rozeb. - zátěž. koberec	Interiérový nátěr, pohl.beton	pohledový beton	sokl 50mm ze zatěž.kobr
	4.27	KGEO	6 KANCELÁŘ - PROFESOŘI, DOCENTI	26,3	Zdvoj. rozeb. - zátěž. koberec	Interiérový nátěr, pohl.beton	pohledový beton	sokl 50mm ze zatěž.kobr
	4.28	KGEO	7 KANCELÁŘ - PROFESOŘI, DOCENTI	26,0	Zdvoj. rozeb. - zátěž. koberec	Interiérový nátěr,pohled.beton	pohledový beton	sokl 50mm ze zatěž.kobr
	4.29	KGEO	8 KANCELÁŘ	27,3	Zdvoj. rozeb. - zátěž. koberec	Interiérový nátěr,pohled.beton	pohledový beton	sokl 50mm ze zatěž.kobr
	4.30	KGEO	9 KANCELÁŘ	27,3	Zdvoj. rozeb. - zátěž. koberec	Interiérový nátěr,pohled.beton	pohledový beton	sokl 50mm ze zatěž.kobr
	4.31	KGEO	10 KANCELÁŘ	26,0	Zdvoj. rozeb. - zátěž. koberec	Interiérový nátěr,pohled.beton	pohledový beton	sokl 50mm ze zatěž.kobr
	4.32	KGEO	11 KANCELÁŘ	25,0	Zdvoj. rozeb. - zátěž. koberec	Interiérový nátěr,pohled.beton	pohledový beton	sokl 50mm ze zatěž.kobr
	4.33	KGEO	12 KANCELÁŘ - EXTERNISTÉ	26,0	Zdvoj. rozeb. - zátěž. koberec	Interiérový nátěr,pohled.beton	pohledový beton	sokl 50mm ze zatěž.kobr
	4.34	KGEO	13 KANCELÁŘ - TECHNICI	24,7	Zdvoj. rozeb. - zátěž. koberec	Interiérový nátěr,pohled.beton	pohledový beton	sokl 50mm ze zatěž.kobr
	4.35	KGEO	15 ZASEDACÍ MÍSTNOST	48,2	Zdvoj. rozeb. - zátěž. koberec	Interiérový nátěr,pohled.beton	pohledový beton	sokl 50mm ze zatěž.kobr
	4.36	KGEO	16 LABORATOŘ FG	50,7	Zdvoj. rozeb. - kaučuk	Interiérový nátěr, pohl.beton	pohledový beton	Kaučuk. sokl 50mm
	4.37	KGEO	17 LABORATOŘ SG	50,2	Zdvoj. rozeb. - zátěž. koberec	Interiérový nátěr, pohl.beton	pohledový beton	Kaučuk. sokl 50mm
	4.38	KGEO	18 LABORATOŘ GIS	57,8	Zdvoj. rozeb. - zátěž. koberec	Interiérový nátěr, pohl.beton	pohledový beton	Kaučuk. sokl 50mm
	4.39	KGEO	19 LABORATOŘ KARTOGRAFIE	50,7	Zdvoj. rozeb. - zátěž. koberec	Interiérový nátěr, pohl.beton	pohledový beton	Kaučuk. sokl 50mm
	4.40	KGEO	21 LABORATOŘ KRAJINNÝCH SYNTÉZ	52,8	Zdvoj. rozeb. - zátěž. koberec	Interiérový nátěr, pohl.beton	pohledový beton	Kaučuk. sokl 50mm
	4.41	KGEO	24 LABORATOŘ - KABINET CR	52,8	Zdvoj. rozeb. - zátěž. koberec	Interiérový nátěr, pohl.beton	pohledový beton	sokl 50mm ze zatěž.kobr
	4.42	KGEO	25 MÍSTNOST PRO VIDEOKONFERENCE SE ZATEMNĚNÍM	35,2	Zdvoj. rozeb. - zátěž. koberec	Interiérový nátěr, pohl.beton	pohledový beton	sokl 50mm ze zatěž.kobr
	4.43	KGEO	26 SKLAD	17,0	Zdvoj. rozeb. - kaučuk	Interiérový nátěr, pohl.beton	pohledový beton	Kaučuk. sokl 50mm
	4.44	KGEO	27 SKLAD DPZ	16,9	Zdvoj. rozeb. - kaučuk	Interiérový nátěr, pohl.beton	pohledový beton	Kaučuk. sokl 50mm
	4.45	KGEO	28 SKLAD FG	17,2	Zdvoj. rozeb. - kaučuk	Interiérový nátěr, pohl.beton	pohledový beton	Kaučuk. sokl 50mm
	4.46	KGEO	30 ČAJOVÁ KUCHYŇKA	16,0	Zdvoj. rozeb. - kaučuk	Inter.nátěr,omyv.stěr.v. 600mm za k.linkou	pohledový beton	Kaučuk. sokl 50mm
	4.47	KGEO	31 SERVEROVNA	14,7	Zdvoj. rozeb. - kaučuk	Interiérový nátěr,pohled.beton	pohledový beton	Kaučuk. sokl 50mm
	4.48	KGEO	33 ZASEDACÍ MÍSTNOST	24,0	Zdvoj. rozeb. - zátěž. koberec	Interiérový nátěr,pohled.beton	pohledový beton	Kaučuk. sokl 50mm
	4.49	KGEO	34 LABORATOŘ - GEOLOGICKÉ SBÍRKY	22,0	Zdvoj. rozeb. - kaučuk	Interiérový nátěr,pohled.beton	pohledový beton	Kaučuk. sokl 50mm
KOMUNIKACE, ZÁZEMÍ								
	4.50	KOM	SCHODIŠTĚ-HLAVNÍ	39,0	Kamenná dlažba - travertin	Dřevěný obklad	-	
	4.51	KOM	CHODBA	110,6	Zdvoj. rozeb. - kaučuk	Interiérový nátěr,pohled.beton	na části pud. mineral. podhled	Kaučuk. sokl 50mm
	4.52	KOM	CHODBA	169,9	Zdvoj. rozeb. - kaučuk	Interiérový nátěr	Minerální podhled s.v.2300mm	Kaučuk. sokl 50mm
	4.53	KOM	CHODBA	199,5	Zdvoj. rozeb. - kaučuk	Interiérový nátěr	Minerální podhled s.v.2300mm	Kaučuk. sokl 50mm
	4.54	KOM	SCHODIŠTĚ-VEDLEJŠÍ	28,1	Pohledový beton	Interiérový nátěr,pohled.beton		
	4.55	KOM	CHODBA	5,6	Zdvoj. rozeb. - kaučuk	Interiérový nátěr	Minerální podhled s.v.2300mm	Kaučuk. sokl 50mm
	4.56	KOM	WC - ZTP	3,7	Keramická dlažba	Omyv.stěrka do v. podhledu	SDK podh. hladký s.v.2300mm	
	4.57	KOM	WC - ŽENY	12,5	Keramická dlažba	Omyv.stěrka do v. podhledu	SDK podh. hladký s.v.2300mm	
	4.58	KOM	WC - MUŽI	14,5	Keramická dlažba	Omyv.stěrka do v. podhledu	SDK podh. hladký s.v.2300mm	
	4.59	KOM	ÚKLIDOVÁ MÍSTNOST	2,5	Keramická dlažba	Omyv.stěrka do v. podhledu	SDK podh. hladký s.v.2300mm	
	4.60	KOM	ROZVODNA SLP	6,4	Zdvoj. rozeb. - kaučuk	Interiérový nátěr	pohledový beton	Kaučuk. sokl 50mm
	4.61	KOM	CHODBA	5,2	Zdvoj. rozeb. - kaučuk	Interiérový nátěr	SDK podh. hladký s.v.2300mm	Kaučuk. sokl 50mm
	4.62	KOM	WC - MUŽI	8,7	Keramická dlažba	Omyv.stěrka do v. podhledu	SDK podh. hladký s.v.2300mm	
	4.63	KOM	WC - ŽENY	3,7	Keramická dlažba	Omyv.stěrka do v. podhledu	SDK podh. hladký s.v.2300mm	
	4.64	KOM	ÚKLIDOVÁ MÍSTNOST	2,1	Keramická dlažba	Omyv.stěrka do v. podhledu	SDK podh. hladký s.v.2300mm	
				2 119,6 m²				

LEGENDA SVÍTIDEL

- A1 - EXX TARO 2x49W
- A1D - EXX TARO 2x49W DALI
- A2 - EXX TARO 2x35W
- A3 - EXX LONA 900
- B1 - EXX NITOR RV-FH LED 14W
- C1 - ATOMIC 80W
- C1A - ATOMIC 80W
- C2 - ATOMIC 54W
- C2A - ATOMIC 54W
- D1 - EXX 5700 LED 36W
- D2 - EXX 5700 LED 51W
- E1 - INTRA-LIGHTING LED PANEL 216 42W
- E2 - INTRA-LIGHTING LED PANEL 216 42W
- F1 - DESIGNOVÉ SVÍTIDLO RESPIRIUM
- F3 - DESIGNOVÉ AKUSTICKÉ SVÍTIDLO
- F5 - EXX KALIS LED
- F6 - DESIGNOVÉ SVÍTIDLO NAD KAVÁRENSKÉ STOLKY V MENZE
- N1 - EXX ONTEC
- N2 - EXX ITECH
- N2D - EXX ONTEC (vestavné do podhledu + kit šipka dolů)
- N2P - EXX ONTEC (vestavné do podhledu + kit šipka doprava)
- N2.1P - EXXONTEC (nástěnné šipka doprava)
- N2.1L - EXX ONTEC (nástěnné šipka doleva)
- N2.1D - EXX ONTEC (nástěnné šipka dolů)
- N2.2D - EXX ONTEC (stropní přisazené + kit šipka dolů)
- N2.2P - EXX ONTEC (stropní přisazené + kit šipka doprava)

±0,000 = 175,800
Souřadný systém: JTSK
Výškový systém: BpV

KOOPERACE VE SPEC. PROFESI
F.5 - SVĚTELNĚ TECHNICKÁ STUDIE - VÝPOČTY UMĚLÉHO OSVĚTLENÍ

ZODP. INŽENÝR PROJEKTU	VEDOUCÍ PROJEKTU	ZPRACOVAL
	PETR BRZEK	JIŘÍ SEIDL

Lighting Projects Consulting s.r.o.
Karlovarská 1104/14, 163 00 Praha 6
t:+420 602 425 356
lpc@lpc.cz , www.lpc.cz

Pelčák a partner, s.r.o., autor návrhu, projektu. Tento výkres požívá ochrany dle zákona č. 121/2000 Sb. Originál tohoto výkresu a návrh řešení na něm zobrazený jsou majetkem autora, společnosti Pelčák a partner, s.r.o. Tento výkres nesmí být, vyjma zřejmého účelu, pro nějž byl pořízen, používán a žádným jiným způsobem nerespektujícím ustanovení zákona č. 121/2000 Sb. nebo tohoto stavebníka a autora poskytnut žádné třetí osobě.

AUTOR:	VEDOUCÍ PROJEKTU:	VYPRACOVAL:	KONTROLA:
prof. Ing. arch. Petr Pelčák	Ing. arch. David Vahala		

PELČÁK A PARTNER
ARCHITEKTI
Pelčák a partner, s.r.o., Náměstí 28. října 17, Brno 602 00 CZ
tel.:+420 545 215 138; www.pelcak.cz; info@pelcak.cz

STAVEBNÍK:
UNIVERZITA JANA EVANGELISTY PURKYNĚ V ÚSTÍ NAD LABEM
Pasteurova 1 Ústí nad Labem 400 96 Česká republika

MÍSTO STAVBY:
Kampus UJEP
Pasteurova 1
400 96 Ústí nad Labem

NÁZEV ZAKÁZKY:
CENTRUM PŘÍRODOVĚDNÝCH A TECHNICKÝCH OBORŮ (CPTO)
id. č. EDS: 133D21W002203

STUPEŇ PROJEKTOVÉ DOKUMENTACE:
DOKUMENTACE PRO VYDÁNÍ STAVEBNÍHO POVOLENÍ

OBJEKT:
SOUBOR OBJEKTŮ

ČÁST - PROFESE:
F.5 - SVĚTELNĚ TECHNICKÁ STUDIE - VÝPOČTY UMĚLÉHO OSVĚTLENÍ

DOKUMENT - VÝKRES:
PŮDORYS 4.NP - UMĚLÉ OSVĚTLENÍ

ČÍSLO ZAKÁZKY:	116
DATUM:	duben 2016
MĚŘÍTKO:	1: 200
PARÉ:	
ČÍSLO VÝKRESU:	F.5.b.05
REVIZE:	