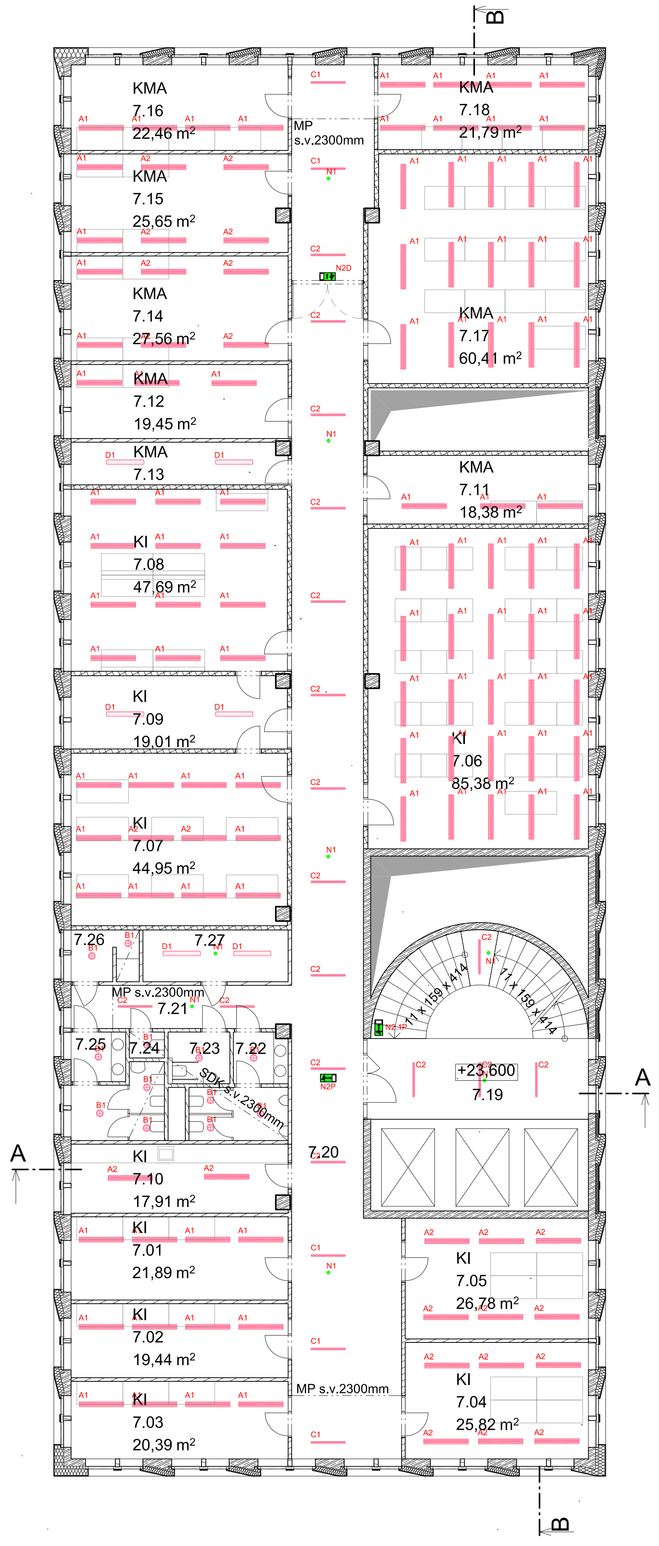


## DSP TABULKA MÍSTNOSTÍ 7NP

| | Č. | KOD | NÁZEV MÍSTNOSTI | PLOCHA(m2) | PODLAHA | STĚNA | STROP | POZNÁMKA |
|---|---|---|---|---|---|---|---|---|
| KATEDRA INFORMATIKY | | | | | | | | |
| | 7.01 | KI | 11 KANCELÁŘ | 21,9 | Zdvoj. rozeb. - zátěž. koberec | Interiérový nátěr,pohled.beton | pohledový beton | sokl 50mm ze zatěž.kobr |
| | 7.02 | KI | 12 KANCELÁŘ | 19,4 | Zdvoj. rozeb. - zátěž. koberec | Interiérový nátěr,pohled.beton | pohledový beton | sokl 50mm ze zatěž.kobr |
| | 7.03 | KI | 13 KANCELÁŘ - EXTERNISTÉ | 20,4 | Zdvoj. rozeb. - zátěž. koberec | Interiérový nátěr,pohled.beton | pohledový beton | sokl 50mm ze zatěž.kobr |
| | 7.04 | KI | 14 KANCELÁŘ - EXTERNISTÉ | 25,8 | Zdvoj. rozeb. - zátěž. koberec | Interiérový nátěr,pohled.beton | pohledový beton | sokl 50mm ze zatěž.kobr |
| | 7.05 | KI | 15 KANCELÁŘ - DOKTORANDI | 26,8 | Zdvoj. rozeb. - zátěž. koberec | Interiérový nátěr,pohled.beton | pohledový beton | sokl 50mm ze zatěž.kobr |
| | 7.06 | KI | 18 PC LABORATOŘ | 85,4 | Zdvoj. rozeb. - zátěž. koberec | Interiérový nátěr, akustic.obkl. | pohledový beton | Kaučuk. sokl 50mm |
| | 7.07 | KI | 21 LABORATOŘ PRO VÝUKU POČÍTAČ.SÍTÍ A INFRASTRUKTURY | 45,0 | Zdvoj. rozeb. - kaučuk | Interiérový nátěr, akustic.obkl. | pohledový beton | Kaučuk. sokl 50mm |
| | 7.08 | KI | 22 LABORATOŘ PRO VÝUKU POČÍTAČ.TECH. A MECHATRON. | 47,7 | Zdvoj. rozeb. - kaučuk | Interiérový nátěr, akustic.obkl. | pohledový beton | Kaučuk. sokl 50mm |
| | 7.09 | KI | 24 SKLAD | 19,0 | Zdvoj. rozeb. - kaučuk | Interiérový nátěr,pohled.beton | pohledový beton | Kaučuk. sokl 50mm |
| | 7.10 | KI | ČAJOVÁ KUCHYŇKA | 17,9 | Zdvoj. rozeb. - kaučuk | Inter.nátěr,omyv.stěr.v. 600mm za k.linkou | pohledový beton | Kaučuk. sokl 50mm |
| KATEDRA MATEMATIKY | | | | | | | | |
| | 7.11 | KMA | 13 KANCELÁŘ | 18,4 | Zdvoj. rozeb. - zátěž. koberec | Interiérový nátěr,pohled.beton | pohledový beton | sokl 50mm ze zatěž.kobr |
| | 7.12 | KMA | 14 KANCELÁŘ | 19,5 | Zdvoj. rozeb. - zátěž. koberec | Interiérový nátěr,pohled.beton | pohledový beton | sokl 50mm ze zatěž.kobr |
| | 7.13 | KMA | 23 SKLAD | 11,0 | Zdvoj. rozeb. - zátěž. koberec | Interiérový nátěr,pohled.beton | pohledový beton | Kaučuk. sokl 50mm |
| | 7.14 | KMA | 16 KANCELÁŘ-DOKTORANDI | 27,6 | Zdvoj. rozeb. - zátěž. koberec | Interiérový nátěr,pohled.beton | pohledový beton | sokl 50mm ze zatěž.kobr |
| | 7.15 | KMA | 17 KANCELÁŘ-DOKTORANDI | 25,6 | Zdvoj. rozeb. - zátěž. koberec | Interiérový nátěr,pohled.beton | pohledový beton | sokl 50mm ze zatěž.kobr |
| | 7.16 | KMA | 18 KANCELÁŘ-DOKTORANDI | 22,5 | Zdvoj. rozeb. - zátěž. koberec | Interiérový nátěr,pohled.beton | pohledový beton | sokl 50mm ze zatěž.kobr |
| | 7.17 | KMA | 19 PC LABORATOŘ | 60,4 | Zdvoj. rozeb. - zátěž. koberec | Interiérový nátěr, akustic.obkl. | pohledový beton | Kaučuk. sokl 50mm |
| | 7.18 | KMA | 20 PC LABORATOŘ-DOKTORANDI | 21,8 | Zdvoj. rozeb. - zátěž. koberec | Interiérový nátěr, akustic.obkl. | pohledový beton | Kaučuk. sokl 50mm |
| KOMUNIKACE, ZÁZEMÍ | | | | | | | | |
| | 7.19 | KOM | SCHODIŠTĚ-HLAVNÍ | 38,6 | Kamenná dlažba - travertin | Dřevěný obklad | | |
| | 7.20 | KOM | CHODBA | 134,2 | Zdvoj. rozeb. - kaučuk | Interiérový nátěr | Minerální podhled s.v.2300mm | Kaučuk. sokl 50mm |
| | 7.21 | KOM | CHODBA | 11,4 | Zdvoj. rozeb. - kaučuk | Interiérový nátěr | Minerální podhled s.v.2300mm | Kaučuk. sokl 50mm |
| | 7.22 | KOM | WC - MUŽI | 9,7 | Keramická dlažba | omyv.stěrka do v. podhledu | SDK podh. hladký s.v.2300mm | |
| | 7.23 | KOM | WC - ZTP | 3,7 | Keramická dlažba | omyv.stěrka do v. podhledu | SDK podh. hladký s.v.2300mm | |
| | 7.24 | KOM | ÚKLIDOVÁ MÍSTNOST | 1,1 | Keramická dlažba | omyv.stěrka do v. podhledu | SDK podh. hladký s.v.2300mm | |
| | 7.25 | KOM | WC - ŽENY | 10,6 | Keramická dlažba | omyv.stěrka do v. podhledu | SDK podh. hladký s.v.2300mm | |
| | 7.26 | KOM | SPRCHA | 4,1 | Keramická dlažba | omyv.stěrka do v. podhledu | SDK podh. hladký s.v.2300mm | |
| | 7.27 | KOM | ROZVODNA SLP | 9,1 | Zdvoj. rozeb. - kaučuk | Interiérový nátěr | pohledový beton | Kaučuk. sokl 50mm |
| | | | | **758,6 m²** | | | | |

LEGENDA SVÍTIDEL

- A1 - EXX TARO 2x49W
- A1D - EXX TARO 2x49W DALI
- A2 - EXX TARO 2x35W
- A3 - EXX LONA 900
- B1 - EXX NITOR RV-FH LED 14W
- C1 - ATOMIC 80W
- C1A - ATOMIC 80W
- C2 - ATOMIC 54W
- C2A - ATOMIC 54W
- D1 - EXX 5700 LED 36W
- D2 - EXX 5700 LED 51W
- E1 - INTRA-LIGHTING LED PANEL 216 42W
- E2 - INTRA-LIGHTING LED PANEL 216 42W
- F1 - DESIGNOVÉ SVÍTIDLO RESPIRIUM
- F3 - DESIGNOVÉ AKUSTICKÉ SVÍTIDLO
- F5 - EXX KALIS LED
- F6 - DESIGNOVÉ SVÍTIDLO NAD KAVÁRENSKÉ STOLKY V MENZE
- N1 - EXX ONTEC
- N2 - EXX ITECH
- N2D - EXX ONTEC (vestavné do podhledu + kit šipka dolů)
- N2P - EXX ONTEC (vestavné do podhledu + kit šipka doprava)
- N2.1P - EXXONTEC (nástěnné šipka doprava)
- N2.1L - EXX ONTEC (nástěnné šipka doleva)
- N2.1D - EXX ONTEC (nástěnné šipka dolů)
- N2.2D - EXX ONTEC (stropní přisazené + kit šipka dolů)
- N2.2P - EXX ONTEC (stropní přisazené + kit šipka doprava)

±0,000 = 175,800
Souřadný systém: JTSK
Výškový systém: BpV

lighting | projects | consulting

KOOPERACE VE SPEC. PROFESI
F.5 - SVĚTELNĚ TECHNICKÁ STUDIE - VÝPOČTY UMĚLÉHO OSVĚTLENÍ

| ZODP. INŽENÝR PROJEKTU | VEDOUCÍ PROJEKTU | ZPRACOVAL |
|---|---|---|
| | PETR BRZEK | JIŘÍ SEIDL |

Lighting Projects Consulting s.r.o.
Karlovarská 1104/14, 163 00 Praha 6
t:+420 602 425 356
lpc@lpc.cz , www.lpc.cz

Pelčák a partner, s.r.o., autor návrhu, projektu. Tento výkres požívá ochrany dle zákona č. 121/2000 Sb. Originál tohoto výkresu a návrh řešení na něm zobrazený jsou majetkem autora, společnosti Pelčák a partner, s.r.o. Tento výkres nesmí být, vyjma zřejmého účelu, pro nějž byl pořízen, používán a žádným jiným způsobem nerespektujícím ustanovení zákona č. 121/2000 Sb. nebo dohodu stavebníka a autora poskytnut žádné třetí osobě.

| AUTOR: | VEDOUCÍ PROJEKTU: | VYPRACOVAL: | KONTROLA: |
|---|---|---|---|
| prof. Ing. arch. Petr Pelčák | Ing. arch. David Vahala | | |

PELČÁK A PARTNER
ARCHITEKTI
Pelčák a partner, s.r.o., Náměstí 28. října 17, Brno 602 00 CZ
tel.:+420 545 215 138; www.pelcak.cz; info@pelcak.cz

STAVEBNÍK:
UNIVERZITA JANA EVANGELISTY PURKYNĚ V ÚSTÍ NAD LABEM
Pasteurova 1 Ústí nad Labem 400 96 Česká republika

MÍSTO STAVBY:
Kampus UJEP
Pasteurova 1
400 96 Ústí nad Labem

NÁZEV ZAKÁZKY:
CENTRUM PŘÍRODOVĚDNÝCH A TECHNICKÝCH OBORŮ (CPTO)
id. č. EDS: 133D21W002203

ČÍSLO ZAKÁZKY: 116
DATUM: duben 2016

STUPEŇ PROJEKTOVÉ DOKUMENTACE:
DOKUMENTACE PRO VYDÁNÍ STAVEBNÍHO POVOLENÍ

MĚŘÍTKO: 1:200

OBJEKT:
SOUBOR OBJEKTŮ

PARÉ:

ČÁST - PROFESE:
F.5 - SVĚTELNĚ TECHNICKÁ STUDIE - VÝPOČTY UMĚLÉHO OSVĚTLENÍ

DOKUMENT - VÝKRES:
PŮDORYS 7.NP - UMĚLÉ OSVĚTLENÍ

ČÍSLO VÝKRESU: F.5.b.08

REVIZE: