LEGENDA SVÍTIDEL

- A1 – ZÁŘIVKOVÉ SVÍTIDLO 2x49W
- A1D – ZÁŘIVKOVÉ SVÍTIDLO DALI ZAVĚŠENÉ
- A1D1 – ZÁŘIVKOVÉ SVÍTIDLO 2x49W DALI PŘISAZENÉ
- A2 – ZÁŘIVKOVÉ SVÍTIDLO 2x35W
- A3 – KULATÉ SVÍTIDLO ZAVĚŠENÉ
- A3D – KULATÉ SVÍTIDLO PŘISAZENÉ
- A4 – ZÁŘIVKOVÉ SVÍTIDLO 1x80W
- B1 – KULATÉ SVÍTIDLO LED 14W
- C1 – ZÁŘIVKOVÉ SVÍTIDLO 80W
- C1A – ZÁŘIVKOVÉ SVÍTIDLO 80W
- C2 – ZÁŘIVKOVÉ SVÍTIDLO 54W
- C2A – ZÁŘIVKOVÉ SVÍTIDLO, ZAVĚŠENÁ
- D1 – SVÍTIDLO LED 36W
- D2 – SVÍTIDLO LED 51W
- E1 – PŘISAZENÝ LED PANEL 42W
- E2 – PŘISAZENÝ LED PANEL 42W
- F1 – DESIGNOVÉ SVÍTIDLO RESPIRIUM
- F3 – DESIGNOVÉ AKUSTICKÉ SVÍTIDLO
- F5 – VESTAVNÉ LED SVÍTIDLO 67W
- F6 – DESIGNOVÉ SVÍTIDLO NAD KAVÁRENSKÉ STOLKY V MENZE
- VENKOVNÍ SVÍTIDLO NA FASÁDĚ HORNÍ HRANY OKEN V 1.NP
- N1 – VESTAVNÉ NOUZOVÉ SVÍTIDLO
- N2 – PŘISAZENÉ NOUZOVÉ SVÍTIDLO
- N3 – VESTAVNÉ NOUZOVÉ SVÍTIDLO ALU
- N4 – NÁSTĚNNÉ NOUZOVÉ SVÍTIDLO
- N5 – ČERNÉ NOUZ.SVÍTIDLO ZAVĚŠENÉ SH=3,45m n.č.p.
- N2D – N.SVÍTIDLO (vestavné do podhledu + kit šipka dolů)
- N2P – N.SVÍTIDLO (vestavné do podhledu + kit šipka doprava)
- N2.1P – N.SVÍTIDLO (nástěnné šipka doprava)
- N2.1L – N.SVÍTIDLO (nástěnné šipka doleva)
- N2.1D – N.SVÍTIDLO (nástěnné šipka dolů)
- N2.2D – N.SVÍTIDLO (stropní přisazené + kit šipka dolů)
- N2.2P – N.SVÍTIDLO (stropní přisazené + kit šipka doprava)

LEGENDA ZNAČEK

- ŽALUZIOVÝ OVLADAČ
- OSTŘEDNA PRO 1 PRVEK NAD PODHLEDEM
- OSTŘEDNA PRO 2 PRVKY NAD PODHLEDEM
- OSTŘEDNA PRO 4 PRVKY NAD PODHLEDEM
- CENTRÁLNÍ ŘÍDÍCÍ JEDNOTKA ROLET A ŽALUZIÍ
- NAPOJENÍ MOTORU ŽALUZIE
- VÝVOD 230V
- VYPÍNAČE, PŘEPÍNAČE
- VYPÍNAČE, PŘEPÍNAČE IP65
- TLAČÍTKOVÝ OVLADAČ SE SIGNÁLKOU
- TLAČÍTKOVÝ OVLADAČ TOUCH DIM PRO STMÍVÁNÍ OSVĚTLENÍ
- POHYBOVÉ ČIDLO 90°
- ČIDLO PŘÍTOMNOSTI
- POHYBOVÉ ČIDLO 360° NA CHOBBY
- ROZVADĚČ
- EKVIPOTENCIÁLNÍ PŘÍPOJNICE
- OCHRANNÉ POSPOJENÍ

EL. SOUSTAVA : 3/N/PE, AC, 50 Hz, 400/230V, TN-S
OCHRANA DLE ČSN 33 2000-4-41, EDICE 2 :
AUTOMATICKÝM ODPOJENÍM OD ZDROJE (JISTIČ,POJISTKAMI)
OCHRANNÝM POSPOJOVÁNÍM
PROUDOVÝMI CHRÁNIČI

- * KABELOVÉ ŽLABY,KOVOVÉ STÍNÍCÍ PŘEPÁŽKY V KABELOVÝCH ŽLABECH BUDOU VODIVĚ POSPOJOVÁNY A PŘIPOJENY VODIČI CY6 z.ž. K EKVIPOTENCIÁLNÍM PŘÍPOJNICÍM.
- * VEŠKERÉ KOVOVÉ PRVKY, OCELOVÉ KONSTRUKCE OKEN A ZÁBRADLÍ NUTNO VODIVĚ NAPOJIT
- * ROZVODY VEDENY PŘEVÁŽNĚ V KABELOVÝCH ŽLABECH VE ZDVOJENÉ PODLAZE, NEBO POD OMÍTKOU, V ŽB.STROPECH V OCHRANNÝCH PVC OHEBNÝCH TRUBKÁCH, V PODHLEDECH NA PŘÍCHYTKÁCH OBO-GRIP.
- * ROZVODY V CHÚC VEDENY MIN.10mm POD OMÍTKOU, V PODLAZE V PVC PANCEŘOVÝCH TRUBKÁCH FXPM VE STROPĚ V OCHRANNÝCH PVC TRUBKÁCH, S KRYTÍM TRUBKY MIN 10mm BETONU. VOLNĚ VEDENÉ KABELY V CHÚC MUSÍ SPLŇOVAT VYHLÁŠKU 23/2008Sb. A VYHLÁŠKU 268/2011 Sb.
- * ROZVODY V PARKINGU VEDENY NA POVRCHU V KABELOVÝCH ŽLABECH A V PEVNÝCH PVC TRUBKÁCH, OSAZENÝCH V PŘÍCHYTKÁCH NA ZÁVITOVÝCH TYČÍCH.
- * KABELÁŽ K PRVKŮM, KTERÉ BUDOU UMÍSTĚNY NA STROPECH V MÍSTNOSTECH BEZ PODHLEDŮ BUDE VEDENA VIDITELNĚ, KE STROPU KOTVENA POMOCÍ KOVOVÝCH SPONEK, KABELY BUDOU VEDENY V ÚHLEDNÝCH SVAZCÍCH, BUDOU VEDENY POUZE V ORTOGONÁLNÍCH SMĚRECH. VÝJIMKU TVOŘÍ RESPIRIA V ROZŠÍŘENÝCH CHODBÁCH 2.-6.NP, KDE BUDOU ROZVODY VEDENY VE ZDVOJENÉ PODLAZE VYŠŠÍHO PATRA A KE KAŽDÉMU SVÍTIDLU BUDE PROVEDEN PRŮVRT STROPNÍ DESKOU.
  VEŠKERÁ KABELÁŽ K PRVKŮM UMÍSTĚNÝCH NA STROPĚ V MENZE, VSTUPNÍCH PROSTORECH A POSLUCHÁRNÁCH V 1.NP BUDE VEDENA VE ZDVOJENÉ PODLAZE VE 2.NP. KE KAŽDÉMU PRVKU NA STROPĚ BUDE PROVEDEN PRŮVRT STROPNÍ DESKOU.
- * SVÍTIDLA V MÍSTNOSTECH S TECHNOLOGIEMI NUTNO OSAZOVAT AŽ PO OSAZENÍ TECHNOLOGIE (VZT, ÚT, ZTI).
- * KABELY PRO POŽÁRNĚ BEZPEČNOSTNÍ ZAŘÍZENÍ (PBŘ) VEDENY V KABELOVÝCH ŽLABECH S FUNKČNÍ SCHOPNOSTÍ PŘI POŽÁRU PBŘ, ZÁVITOVÉ TYČE A OSTATNÍ ÚCHYTNÝ MATERIÁL PRO KABELOVÉ ŽLABY S FUNKČNÍ SCHOPNOSTÍ PŘI POŽÁRU PBŘ. KABELY PRO POŽÁRNĚ BEZPEČNOSTNÍ ZAŘÍZENÍ (PBŘ) VEDENY min.30cm OD OSTATNÍCH ROZVODŮ.
- * ZÁSUVKY POD VYPÍNAČI BUDOU UMÍSTĚNY NA SPOLEČNÉ SVISLÉ OSE SE SPÍNAČEM.
- * RÁMEČKY INSTALAČNÍCH PŘÍSTROJŮ NA CHODBÁCH, V KANCELÁŘÍCH, V UČEBNÁCH, V POSLUCHÁRNÁCH, V MENZE A V LABORATOŘÍCH BUDOU PROVEDENY V ČERNÉ BARVĚ.
- * RÁMEČKY INSTALAČNÍCH PŘÍSTROJŮ NA WC, SKLADECH A TECH. MÍSTNOSTECH BUDOU PROVEDENY V BÍLÉ BARVĚ.
- * BAREVNĚ ODLIŠENÉ ZÁSUVKY PRO VÝPOČETNÍ TECHNIKU BUDOU PROVEDENY V ŠEDÉ BARVĚ V ODSTÍNU "KOUŘOVÁ ŠEĎ".
- * VÝŠKY OSAZENÍ VYPÍNAČŮ, PŘEPÍNAČŮ A TLAČÍTKOVÝCH OVLADAČŮ (K OSE VYPÍNAČE): VÝŠKY OSAZENÍ PŘEPÍNAČŮ 1,1m, SOC.ZAŘÍZENÍ 1,1m, VÝŠKY OSAZENÍ PŘEPÍNAČŮ V SUTERÉNU 1,1m.
- * VÝŠKY OSAZENÍ ZÁSUVEK (K OSE ZÁSUVKY): VÝŠKY OSAZENÍ ZÁSUVEK V KANCELÁŘÍCH 0,2m NAD PODLAHOU. ZAKRESLENÍ ZÁSUVEK V KUCHYNÍCH JE POUZE ORIENTAČNÍ. ZÁSUVKY BUDOU REALIZOVÁNY DLE DETAILNÍHO VÝKRESU KUCHYNĚ. PŘESNÉ UMÍSTĚNÍ VIZ VÝKRESOVÁ ČÁST PD D.2.14.
- * VEŠKERÉ INSTALAČNÍ PRVKY NA ŽELEZOBETONOVÝCH STĚNÁCH JSOU PŘISAZENÉ.
- * TYPY SVÍTIDEL-VIZ.LEGENDA SVÍTIDEL
  VÝŠKA ZAVĚŠENÍ SVÍTIDEL (SPODNÍ HRANA) NAD PODL. JE NAVRŽENA TAKTO:
  - KANCELÁŘE, ZASEDAČKY A KUCHYŇKY: ZAVĚŠENA 2,4m NAD PODL. (SPODNÍ HRANA)
  - UČEBNY A LABORATOŘE V 1.PP A 6.-8.NP (S.V. 3,0m): ZAVĚŠENA 2,7m NAD PODL. (SH)
  - UČEBNY A LABORATOŘE V 2.-5.NP (S.V. 3,4m): ZAVĚŠENÁ 2,9m NAD PODL. (SPODNÍ HRANA)
  - V HLAVNÍCH PROSTORÁCH 1.NP (MIMO PROVOZNÍ ZÁZEMÍ): ZAVĚŠENÁ 3,41m NAD PODL. (SH)
  - V MÍSTNOSTI 1.10: SVÍTIDLA ZAPUŠTĚNÁ V DŘEVĚNÉM PODHLEDU
  - V MÍSTNOSTI 1.02: ZAVĚŠENÁ 2,9m NAD PODL. (SPODNÍ HRANA)
  - V MÍSTNOSTI 1.05 SVÍTIDLA ZAVĚŠENÁ A ČÁSTEČNĚ PŘISAZENÁ K PODHLEDU, VE STEJNÉ VÝŠCE
  - V MÍSTNOSTI -1.39: V ČÁSTI BEZ PODHLEDU BUDOU ZAVĚŠENA, SPODNÍ HRANA VE VÝŠCA 2,5m
  - SVÍTIDLA V PROSTORU VEDLEJŠÍHO ÚNIKOVÉHO SCHODIŠTĚ BUDOU PŘISAZENÁ
  - HLAVNÍ PODESTA HLAVNÍHO SCHODIŠTĚ – 1.NP: ZAVĚŠENÁ 3,6m NAD PODL. (SPODNÍ HRANA)
  - HLAVNÍ PODESTA HLAVNÍHO SCHODIŠTĚ – 1.PP A 2.-8.NP: ZAVĚŠENÁ 2,6m NAD PODL. (SH)
  - MEZIPODESTA HLAVNÍHO SCHODIŠTĚ – SVÍTIDLA PŘISAZENÁ
  - V ROZŠÍŘENÝCH ČÁSTECH CHODEB A NA KONCÍCH CHODEB BEZ PODHLEDU VE 2.-8.NP ZAVĚŠENÁ 2,3m NAD PODL. (HORNÍ HRANA)
- * VÝŠKA OSAZENÍ SVÍTIDEL S PIKTOGRAMY SPODNÍ HRANA 2,0m NAD PODLAHOU
- * ROZVODY V KOUPELNÁCH DLE ČSN 33 2000-7-701, EDICE 2

TABULKA MÍSTNOSTÍ 3NP

Č.	KOD	NÁZEV MÍSTNOSTI	PLOCHA(m2)		PODLAHA	STĚNA	STROP	POZNÁMKA
KATEDRA FYZIKY								
3.41	KFY	39 PC LABORATOŘ	52,7	D.7.b	Zdvoj. rozeb. - vinyl antistat.	Interiérový nátěr,pohled.beton	pohledový beton	sokl plast 60mm + MDF
3.42	KFY	40 PC LABORATOŘ	46,5	D.7.b	Zdvoj. rozeb. - vinyl antistat.	Interiérový nátěr,pohled.beton	pohledový beton	sokl plast 60mm + MDF
KATEDRA CHEMIE								
3.01	KCH	1 KANCELÁŘ - VEDOUCÍ KATEDRY	17,5	E.2	Zdvoj. rozeb. - zátěž. koberec	Interiérový nátěr,pohled.beton	pohledový beton	sokl plast 60mm + MDF
3.02	KCH	2 KANCELÁŘ - SEKRETARIÁT	26,5	E.2	Zdvoj. rozeb. - zátěž. koberec	Interiérový nátěr,pohled.beton	pohledový beton	sokl plast 60mm + MDF
3.03	KCH	3 KANCELÁŘ	17,5	E.2	Zdvoj. rozeb. - zátěž. koberec	Interiérový nátěr,pohled.beton	pohledový beton	sokl plast 60mm + MDF
3.04	KCH	4 KANCELÁŘ	17,5	E.2	Zdvoj. rozeb. - zátěž. koberec	Interiérový nátěr,pohled.beton	pohledový beton	sokl plast 60mm + MDF
3.05	KCH	5 KANCELÁŘ	16,9	E.2	Zdvoj. rozeb. - zátěž. koberec	Interiérový nátěr,pohled.beton	pohledový beton	sokl plast 60mm + MDF
3.06	KCH	6 KANCELÁŘ	16,7	E.2	Zdvoj. rozeb. - zátěž. koberec	Interiérový nátěr,pohled.beton	pohledový beton	sokl plast 60mm + MDF
3.07	KCH	7 KANCELÁŘ	17,5	E.2	Zdvoj. rozeb. - zátěž. koberec	Interiérový nátěr,pohled.beton	pohledový beton	sokl plast 60mm + MDF
3.08	KCH	8 KANCELÁŘ	18,6	E.2	Zdvoj. rozeb. - zátěž. koberec	Interiérový nátěr,pohled.beton	pohledový beton	sokl plast 60mm + MDF
3.09	KCH	9 KANCELÁŘ	18,6	E.2	Zdvoj. rozeb. - zátěž. koberec	Interiérový nátěr,pohled.beton	pohledový beton	sokl plast 60mm + MDF
3.10	KCH	10 KANCELÁŘ	22,9	E.2	Zdvoj. rozeb. - zátěž. koberec	Interiérový nátěr,pohled.beton	pohledový beton	sokl plast 60mm + MDF
3.11	KCH	11 KANCELÁŘ	24,3	E.2	Zdvoj. rozeb. - zátěž. koberec	Interiérový nátěr,pohled.beton	pohledový beton	sokl plast 60mm + MDF
3.12	KCH	12 KANCELÁŘ - LABORANTKY	17,5	E.2	Zdvoj. rozeb. - zátěž. koberec	Interiérový nátěr,pohled.beton	pohledový beton	sokl plast 60mm + MDF
3.13	KCH	13 KANCELÁŘ - HOSTUJÍCÍ PROFESOR	17,3	E.2	Zdvoj. rozeb. - zátěž. koberec	Interiérový nátěr,pohled.beton	pohledový beton	sokl plast 60mm + MDF
3.14	KCH	14 KANCELÁŘ - DOKTORANDI	23,7	E.2	Zdvoj. rozeb. - zátěž. koberec	Interiérový nátěr,pohled.beton	pohledový beton	sokl plast 60mm + MDF
3.15	KCH	15 KANCELÁŘ - DOKTORANDI	22,4	E.2	Zdvoj. rozeb. - zátěž. koberec	Interiérový nátěr,pohled.beton	pohledový beton	sokl plast 60mm + MDF
3.16	KCH	16 KANCELÁŘ - SBOROVNA	17,5	E.2	Zdvoj. rozeb. - zátěž. koberec	Interiérový nátěr,pohled.beton	pohledový beton	sokl plast 60mm + MDF
3.17	KCH	17 LABORATOŘ CHEMIE S PROJEKCÍ	71,4	D.5, D.5d	Zdvoj. nerozeb. F+M - PVC	Interiérový nátěr,pohled.beton	pohledový beton	sokl plast 60mm + MDF
3.18	KCH	18 PC LABORATOŘ CHEMIE	58,7	D.7.b	Zdvoj. rozeb. - vinyl antistat.	Interiérový nátěr,pohled.beton	pohledový beton	sokl plast 60mm + MDF
3.19	KCH	19 LABORATOŘ PRO ATOMOVOU SPEKTROSKOPII	39,3	D.5	Zdvoj. nerozeb. F+M - PVC	Interiérový nátěr,pohled.beton	pohledový beton	sokl plast 60mm + MDF
3.20	KCH	20 LABORATOŘ PRO INFRAČERVENOU A INSTRUMENT. CHEMII	38,3	D.5	Zdvoj. nerozeb. F+M - PVC	Interiérový nátěr,pohled.beton	pohledový beton	sokl plast 60mm + MDF
3.21	KCH	21 LABORATOŘ PRO ANALYTICKOU A INSTRUMENT.CHEM	42,4	D.5	Zdvoj. nerozeb. F+M - PVC	Interiérový nátěr,pohled.beton	pohledový beton	sokl plast 60mm + MDF
3.22	KCH	22 LABORATOŘ PRO FYZIKÁLNĚ CHEMICKÉ METODY	40,9	D.5	Zdvoj. nerozeb. F+M - PVC	Interiérový nátěr,pohled.beton	pohledový beton	sokl plast 60mm + MDF
3.23	KCH	23 LABORATOŘ CHEMIE S PROJEKCÍ	56,3	D.5	Zdvoj. nerozeb. F+M - PVC	Interiérový nátěr, akustic.obkl.	pohledový beton	sokl plast 60mm + MDF
3.24	KCH	24 LABORATOŘ PRO PRÁCI S TOXICKÝMI LÁTKAMI	30,2	D.5	Zdvoj. nerozeb. F+M - PVC	Interiérový nátěr,pohled.beton	pohledový beton	sokl plast 60mm + MDF
3.25	KCH	25 LABORATOŘ PRO ANORGANICKÉ PREPARACE	50,3	D.5	Zdvoj. nerozeb. F+M - PVC	Interiérový nátěr,pohled.beton	pohledový beton	sokl plast 60mm + MDF
3.26	KCH	26 LABORATOŘ CHEMIE S PROJEKCÍ	50,5	D.5	Zdvoj. nerozeb. F+M - PVC	Interiérový nátěr,pohled.beton	pohledový beton	sokl plast 60mm + MDF
3.27	KCH	27 LABORATOŘ PŘÍPRAVY VZORKŮ	43,2	D.5	Zdvoj. nerozeb. F+M - PVC	Interiérový nátěr,pohled.beton	pohledový beton	sokl plast 60mm + MDF
3.28	KCH	28 LABROATOŘ 1	74,3	D.5	Zdvoj. nerozeb. F+M - PVC	Interiérový nátěr,pohled.beton	pohledový beton	sokl plast 60mm + MDF
3.29	KCH	29 LABORATOŘ 2	148,2	D.5	Zdvoj. nerozeb. F+M - PVC	Interiérový nátěr,pohled.beton	pohledový beton	sokl plast 60mm + MDF
3.30	KCH	30 LABORATOŘ - VÁHOVNA	22,7	D.5	Zdvoj. nerozeb. F+M - PVC	Interiérový nátěr,pohled.beton	pohledový beton	sokl plast 60mm + MDF
3.31	KCH	31 LABORATOŘ 3	83,3	D.5	Zdvoj. nerozeb. F+M - PVC	Interiérový nátěr,pohled.beton	pohledový beton	sokl plast 60mm + MDF
3.32	KCH	32 LABORATOŘ DIPLOMANTŮ A BAKALÁŘŮ	70,0	D.5	Zdvoj. nerozeb. F+M - PVC	Interiérový nátěr,pohled.beton	pohledový beton	sokl plast 60mm + MDF
3.34	KCH	34 SKLAD PRO TOXICKÉ LÁTKY A ŽIRAVINY	20,0	D.5	Zdvoj. nerozeb. F+M - PVC	Interiérový nátěr	pohledový beton	sokl plast 60mm
3.35	KCH	35 SKLAD PRO OSTATNÍ LÁTKY, SKLO A DALŠÍ	16,7	D.5	Zdvoj. nerozeb. F+M - PVC	Interiérový nátěr	pohledový beton	sokl plast 60mm
3.36	KCH	36 ČAJOVÁ KUCHYŇKA	16,3	D.6	Zdvoj. rozeb. - linoleum	Interiérový nátěr	pohledový beton	sokl plast 60mm + MDF
3.37a	KCH	37 MÍSTNOST PRO HYGIENU - ZAMĚSTNANCI MUŽI	12,9	B.3B	Keramická dlažba	Interiérový nátěr	pohledový beton	Keram. sokl 100mm
3.37b	KCH	37 MÍSTNOST PRO HYGIENU - ZAMĚSTNANCI ŽENY	12,6	B.3B	Keramická dlažba	Interiérový nátěr	pohledový beton	Keram. sokl 100mm
3.38	KCH	38 ZASEDACÍ MÍSTNOST	39,8	D.6	Zdvoj. rozeb. - linoleum	Interiérový nátěr	pohledový beton	sokl plast 60mm + MDF
3.39	KCH	SKLAD	19,5	D.5	Zdvoj. nerozeb. F+M - PVC	Interiérový nátěr	pohledový beton	sokl plast 60mm
3.40	KCH	SKLAD S MYČKOU SKLA	18,8	D.5	Zdvoj. nerozeb. F+M - PVC	Interiérový nátěr	pohledový beton	sokl plast 60mm
3.58	KCH	ŠATNA STUDENTI	28,2	D.7	Zdvoj. rozeb. - PVC	Interiérový nátěr	pohledový beton	sokl plast 60mm + MDF
KOMUNIKACE, ZÁZEMÍ								
3.43	KOM	SCHODIŠTĚ-HLAVNÍ	46,6	A.1b, A.3	Teraco	Ker. mozaika	sádr. omítka	
3.44	KOM	CHODBA	111,9	D.6	Zdvoj. rozeb. - linoleum	Interiérový nátěr,pohled.beton	na části pud. mineral. podhled	sokl plast 60mm + MDF
3.45	KOM	CHODBA	169,5	D.6, D.9 - 40,4m2 z plochy	Zdvoj. rozeb. - linoleum	Interiérový nátěr	SDK pož. dělící s.v.2300mm, SDK hladký	sokl plast 60mm
3.46	KOM	CHODBY	199,7	D.6	Zdvoj. rozeb. - linoleum	Interiérový nátěr	Minerální podhled s.v.2300mm	sokl plast 60mm + MDF
3.47	KOM	SCHODIŠTĚ-VEDLEJŠÍ	28,5	D.4, C.3	Linoleum (plov.), beton	Interiérový nátěr,pohled.beton		
3.48	KOM	CHODBA	6,0	D.6	Zdvoj. rozeb. - linoleum	Interiérový nátěr	Minerální podhled s.v.2300mm	sokl plast 60mm + MDF
3.49	KOM	WC - ZTP	4,0	B.2	Keramická dlažba	ker. obklad + omyv. nátěr	SDK podh. hladký s.v.2300mm	Keram. sokl 100mm
3.50	KOM	WC - ŽENY	12,2	B.2	Keramická dlažba	ker. obklad + omyv. nátěr	SDK podh. hladký s.v.2300mm	Keram. sokl 100mm
3.51	KOM	WC - MUŽI	14,1	B.2	Keramická dlažba	ker. obklad + omyv. nátěr	SDK podh. hladký s.v.2300mm	Keram. sokl 100mm
3.52	KOM	ÚKLIDOVÁ MÍSTNOST	2,0	B.2	Keramická dlažba	ker. obklad + omyv. nátěr	SDK podh. hladký s.v.2300mm	Keram. sokl 100mm
3.53	KOM	ROZVODNA SLP	6,4	D.7.b	Zdvoj. rozeb. - vinyl antistat.	Interiérový nátěr	pohledový beton	sokl plast 60mm
3.54	KOM	CHODBA	5,3	D.6	Zdvoj. rozeb. - linoleum	Interiérový nátěr	SDK podh. hladký s.v.2300mm	sokl plast 60mm
3.55	KOM	WC - MUŽI	7,6	B.3	Keramická dlažba	ker. obklad + omyv. nátěr	SDK podh. hladký s.v.2300mm	Keram. sokl 100mm
3.56	KOM	WC - ŽENY	4,0	B.3	Keramická dlažba	ker. obklad + omyv. nátěr	SDK podh. hladký s.v.2300mm	Keram. sokl 100mm
3.57	KOM	ÚKLIDOVÁ MÍSTNOST	2,2	B.3	Keramická dlažba	ker. obklad + omyv. nátěr	SDK podh. hladký s.v.2300mm	Keram. sokl 100mm
			2 136,9 m2					

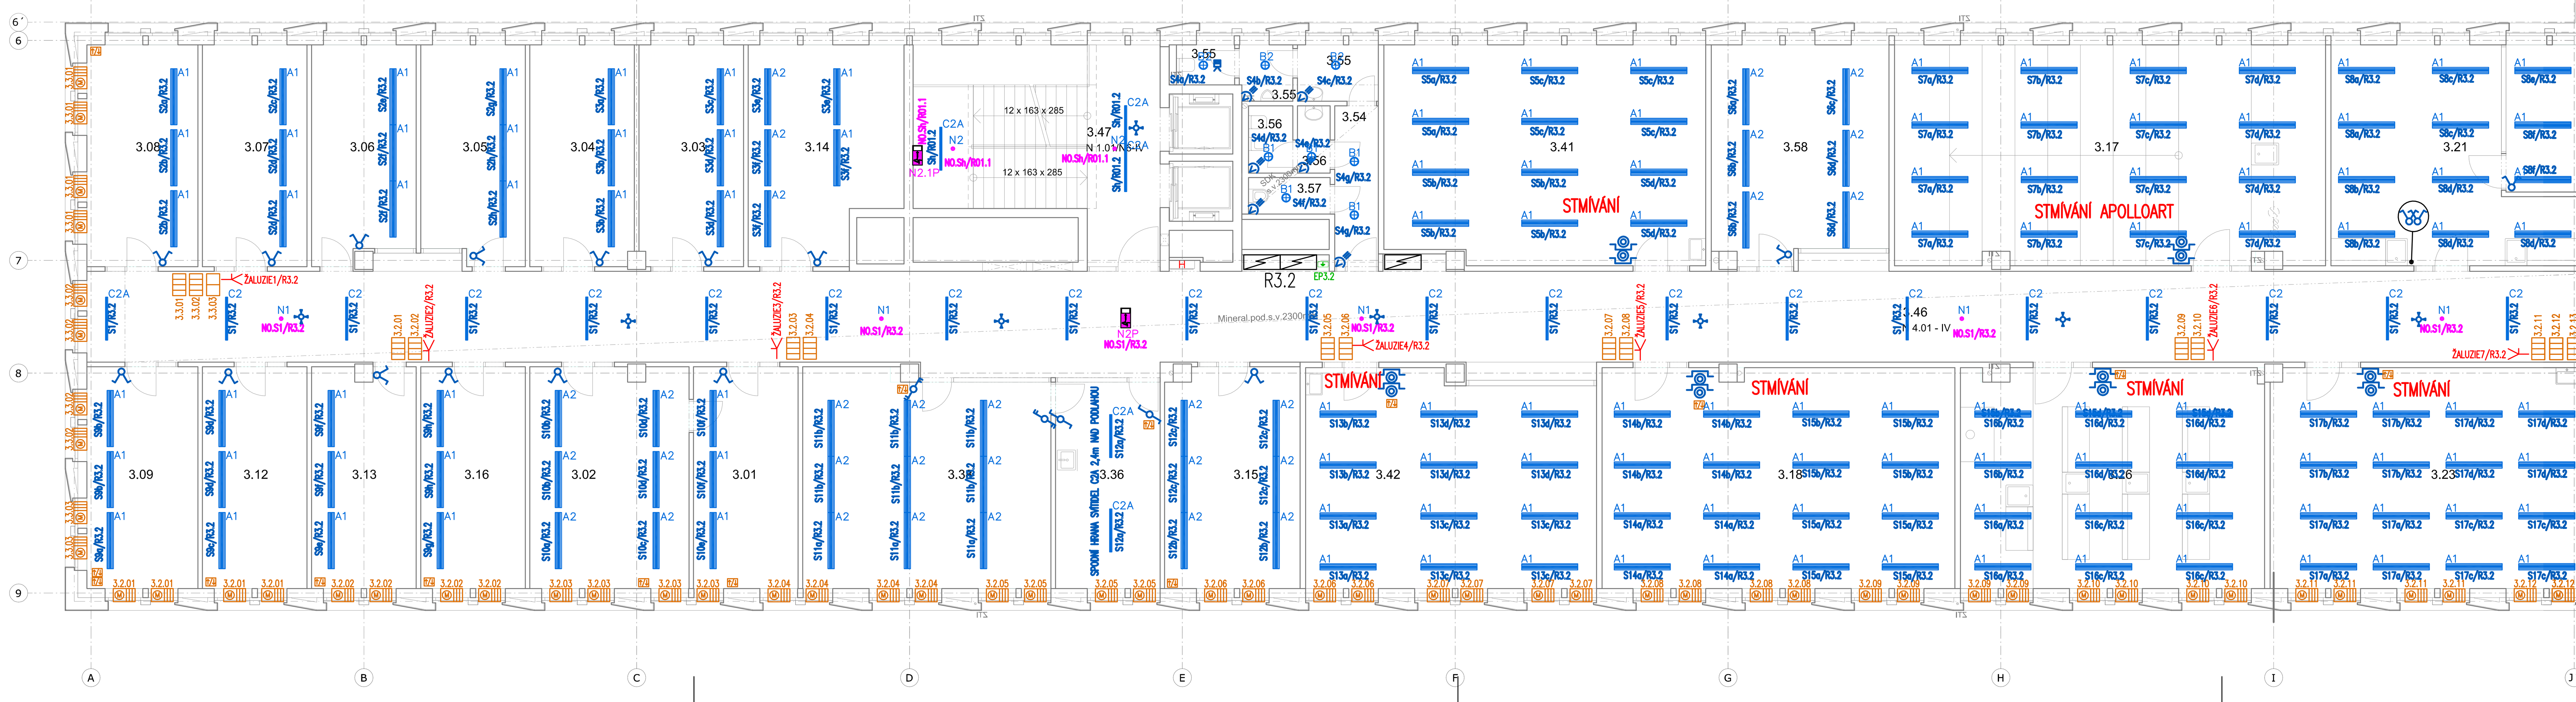

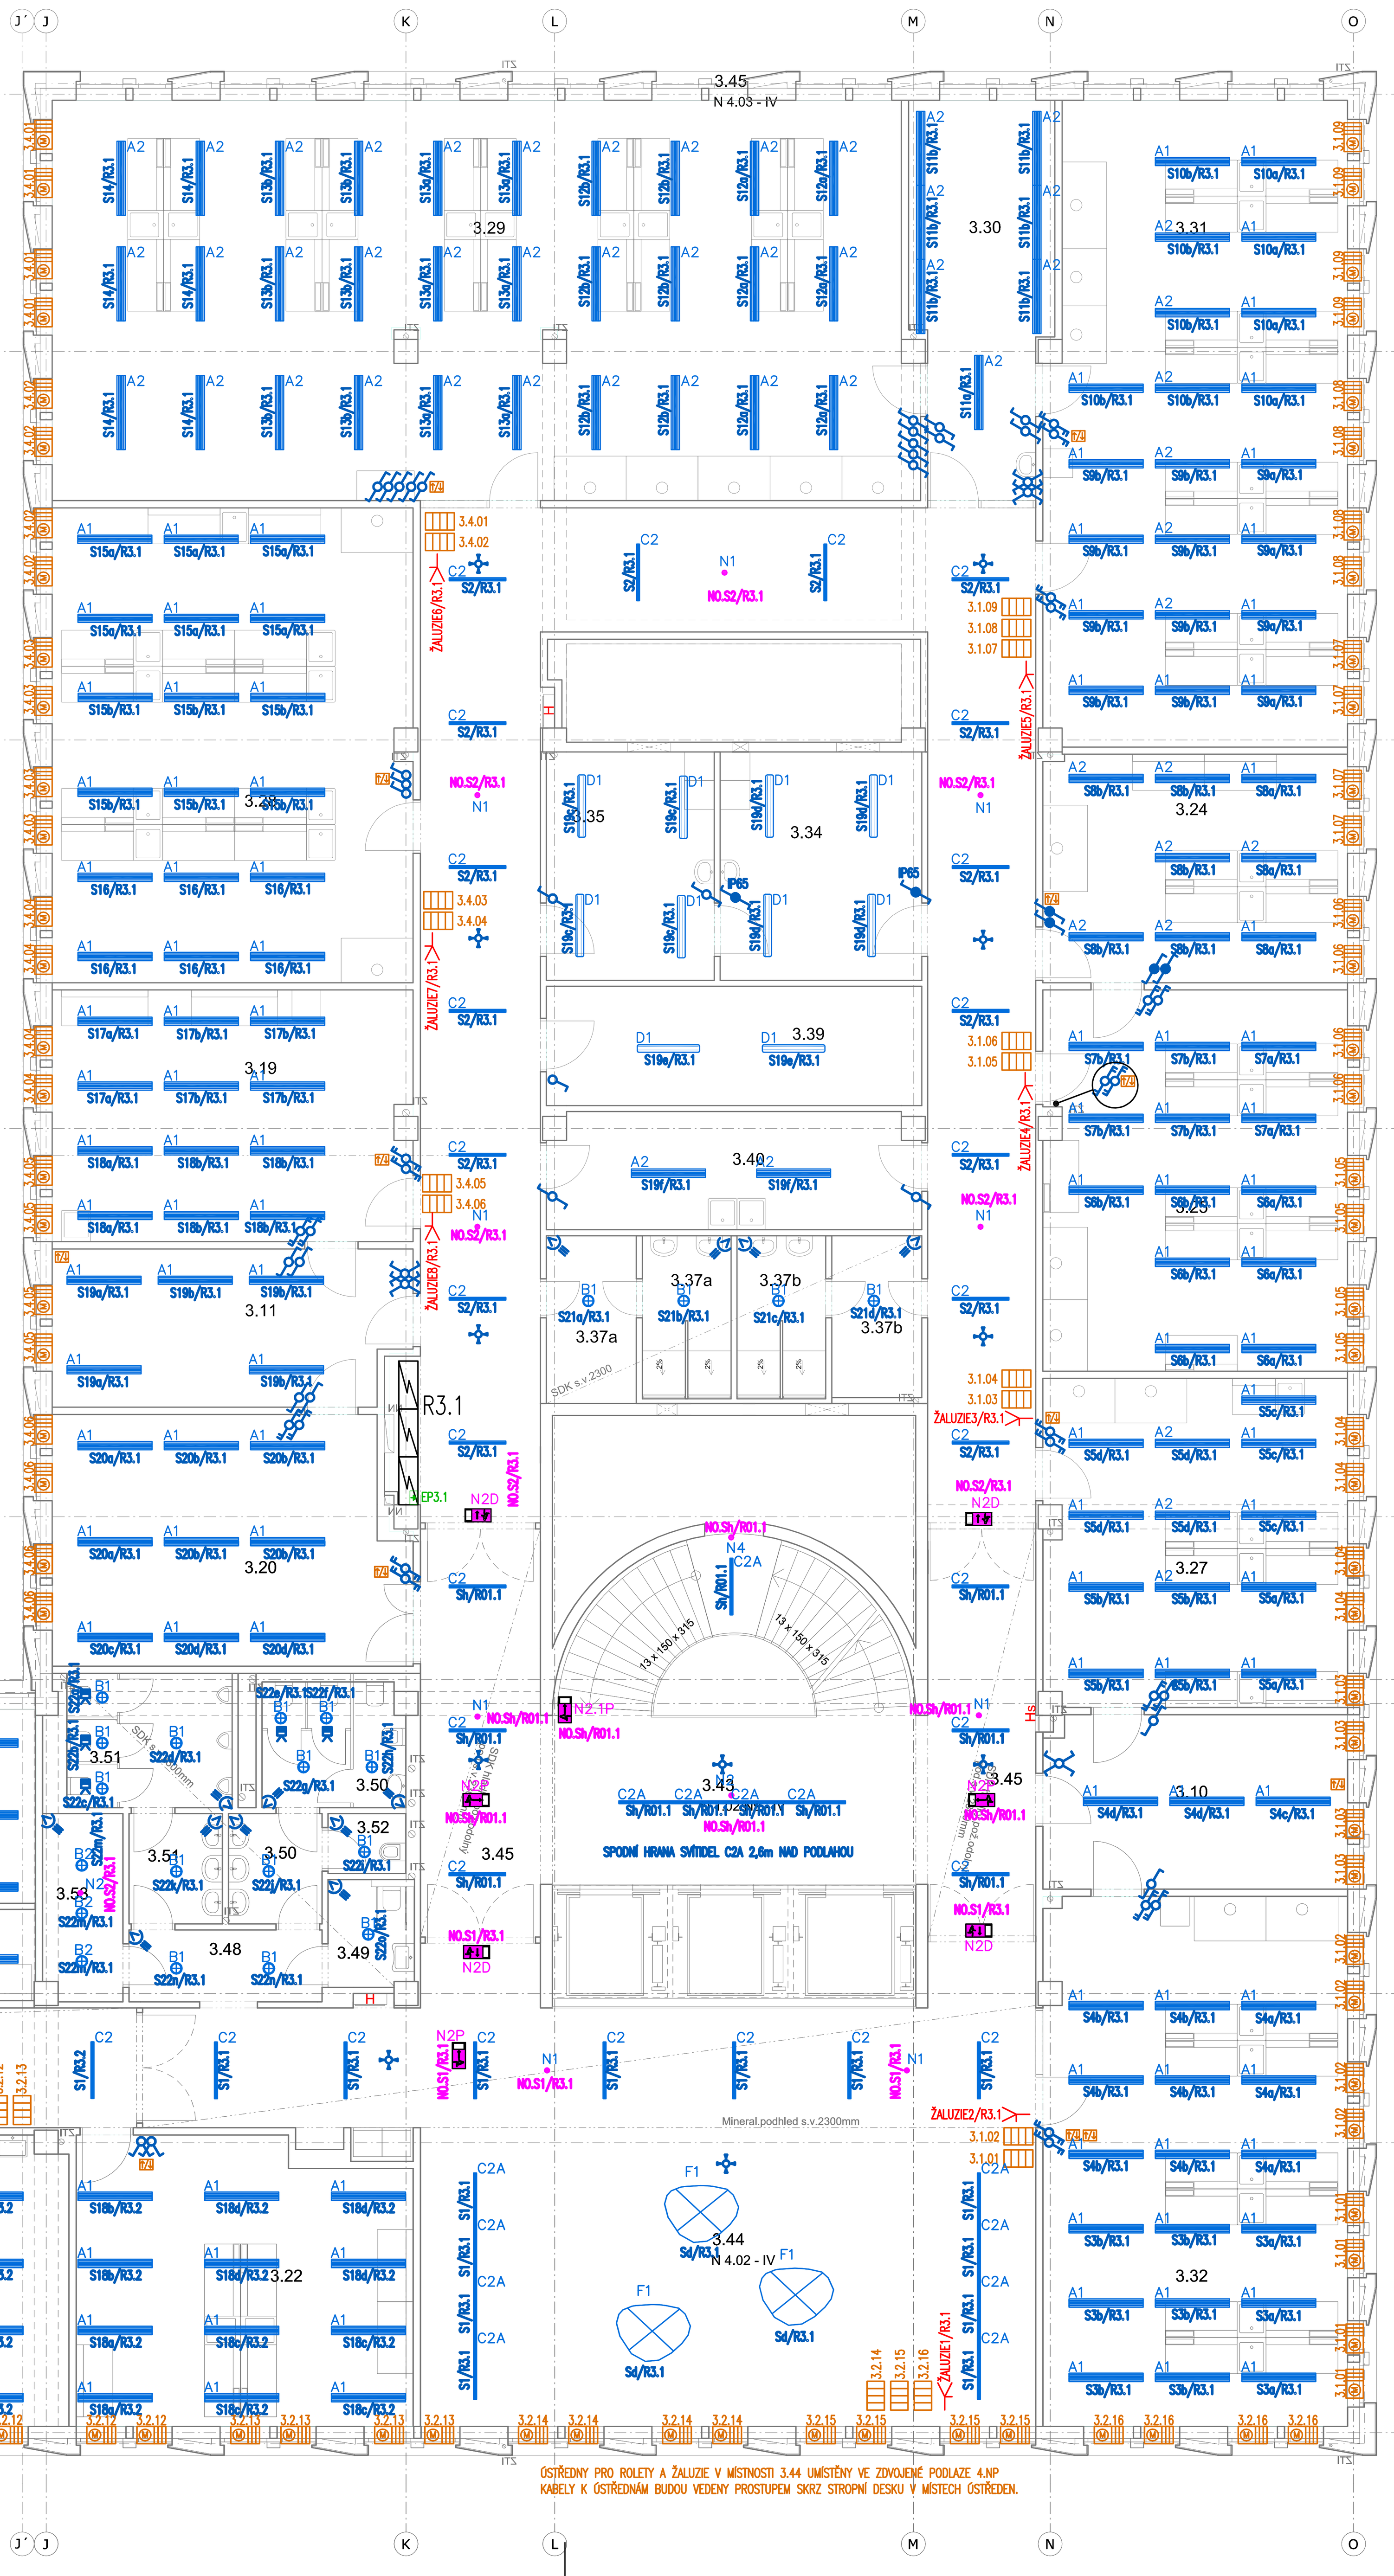

UMÍSTĚNÍ OVLADAČŮ A ZÁSUVEK
(PLATÍ POKUD VE VÝKRESE NENÍ UVEDENO JINAK)

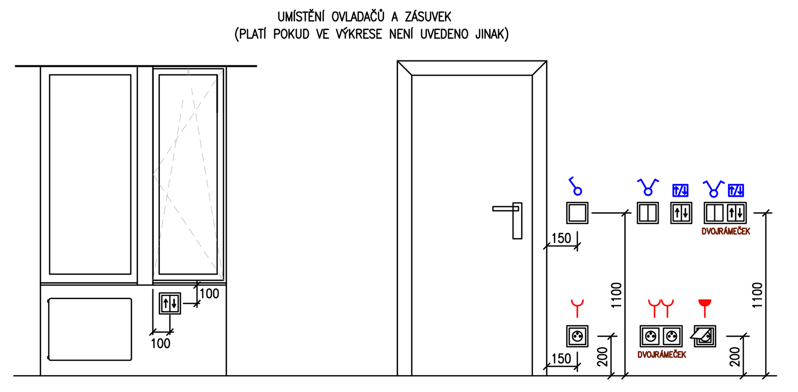

±0,000 = 175,800
Souřadný systém: JTSK
Výškový systém: BpV

KOOPERACE VE SPEC. PROFESI: D.1.4.6 - SILNOPROUDÁ ELEKTROTECHNIKA, BLESKOSVOD
ZODP. INŽENÝR PROJEKTU: Jitka Marková | VEDOUCÍ PROJEKTU: Jitka marková | ZPRACOVAL: Michal Adensam, DiS.
EI-PROJEKT s.r.o., Nemanická 14/440, 370 10, České Budějovice, tel.: 387 018 150, info@eiprojekt.cz
EI-PROJEKT projekce a inženýrská činnost elektro, Nemanická 14/440, 370 10 České Budějovice, tel.: 387 018 150

Pelčák a partner, s.r.o., autor návrhu, projektu. Tento výkres požívá ochrany dle zákona č. 121/2000 Sb. Originál tohoto výkresu a návrh řešení na něm zobrazený jsou majetkem autora, společnosti Pelčák a partner, s.r.o. Tento výkres nesmí být, vyjma zhotovení účelu, pro nějž byl pořízen, používán k žádným jiným způsobem nerespektujícím ustanovení zákona č. 121/2000 Sb. nebo dohodu stavebníka a autora poskytnutí zásobě třetí osobě.

AUTOR: prof. Ing. arch. Petr Pelčák | VEDOUCÍ PROJEKTU: Ing. arch. David Vaňhala | VYPRACOVAL: | KONTROLA:
PELČÁK A PARTNER ARCHITEKTI
Pelčák a partner, s.r.o., Náměstí 28. října 17, Brno 602 00 CZ, tel.:+420 545 215 138, www.pelcak.cz, info@pelcak.cz

STAVEBNÍK: UNIVERZITA JANA EVANGELISTY PURKYNĚ V ÚSTÍ NAD LABEM, Pasteurova 1, Ústí nad Labem 400 96 Česká republika
MÍSTO STAVBY: Kampus UJEP, Pasteurova 1, 400 96 Ústí nad Labem

NÁZEV ZAKÁZKY: CENTRUM PŘÍRODOVĚDNÝCH A TECHNICKÝCH OBORŮ (CPTO)
Id. č. EDS: 133D21W002203

ČÍSLO ZAKÁZKY:	116
DATUM:	prosinec 2016
MĚŘÍTKO:	1:100
PARÉ:	
ČÍSLO VÝKRESU:	D.1.4.6.b.05a
REVIZE:	

STUPEŇ PROJEKTOVÉ DOKUMENTACE: DOKUMENTACE PRO PROVEDENÍ STAVBY
OBJEKT: SOUBOR OBJEKTŮ
ČÁST - PROFESE: D.1.4.6 - SILNOPROUDÁ ELEKTROTECHNIKA, BLESKOSVOD
DOKUMENT - VÝKRES:

PŮDORYS 3.NP - OSVĚTLENÍ