LEGENDA SVÍTIDEL

- A1 – ZÁŘIVKOVÉ SVÍTIDLO 2x49W
- A1O – ZÁŘIVKOVÉ SVÍTIDLO DALI ZAVĚŠENÉ
- A1O1 – ZÁŘIVKOVÉ SVÍTIDLO 2x49W DALI PŘISAZENÉ
- A2 – ZÁŘIVKOVÉ SVÍTIDLO 2x35W
- A3 – KULATÉ SVÍTIDLO ZAVĚŠENÉ
- A3O – KULATÉ SVÍTIDLO PŘISAZENÉ
- A4 – ZÁŘIVKOVÉ SVÍTIDLO 1x80W
- B1 – KULATÉ SVÍTIDLO LED 14W
- C1 – ZÁŘIVKOVÉ SVÍTIDLO 80W
- C1A – ZÁŘIVKOVÉ SVÍTIDLO 80W
- C2 – ZÁŘIVKOVÉ SVÍTIDLO 54W
- C2A – ZÁŘIVKOVÉ SVÍTIDLO, ZAVĚŠENÁ
- D1 – SVÍTIDLO LED 36W
- D2 – SVÍTIDLO LED 51W
- E1 – PŘISAZENÝ LED PANEL 42W
- E2 – PŘISAZENÝ LED PANEL 42W
- F1 – DESIGNOVÉ SVÍTIDLO RESPIRIUM
- F3 – DESIGNOVÉ AKUSTICKÉ SVÍTIDLO
- F5 – VESTAVNÉ LED SVÍTIDLO 67W
- F6 – DESIGNOVÉ SVÍTIDLO NAD KAVÁRENSKÉ STOLKY V MENZE
- VENKOVNÍ SVÍTIDLO NA FASÁDĚ HORNÍ HRANY OKEN V 1.NP
- N1 – VESTAVNÉ NOUZOVÉ SVÍTIDLO
- N2 – PŘISAZENÉ NOUZOVÉ SVÍTIDLO
- N3 – VESTAVNÉ NOUZOVÉ SVÍTIDLO ALU
- N4 – NÁSTĚNNÉ NOUZOVÉ SVÍTIDLO
- N5 – ČERNÉ NOUZ.SVÍTIDLO ZAVĚŠENÉ SH=3,45m n.č.p.
- N2D – N.SVÍTIDLO (vestavné do podhledu + kit šipka dolů)
- N2P – N.SVÍTIDLO (vestavné do podhledu + kit šipka doprava)
- N2.1P – N.SVÍTIDLO (nástěnné šipka doprava)
- N2.1L – N.SVÍTIDLO (nástěnné šipka doleva)
- N2.1D – N.SVÍTIDLO (nástěnné šipka dolů)
- N2.2D – N.SVÍTIDLO (stropní přisazené + kit šipka dolů)
- N2.2P – N.SVÍTIDLO (stropní přisazené + kit šipka doprava)

LEGENDA ZNAČEK

- ŽALUZIOVÝ OVLADAČ
- OSTŘEDNA PRO 1 PRVEK NAD PODHLEDEM
- OSTŘEDNA PRO 2 PRVKY NAD PODHLEDEM
- OSTŘEDNA PRO 4 PRVKY NAD PODHLEDEM
- CENTRÁLNÍ ŘÍDICÍ JEDNOTKA ROLET A ŽALUZIÍ
- NAPOJENÍ MOTORU ŽALUZIE
- NAPOJENÍ MOTORU VNITŘNÍ ROLETY
- VÝVOD 230V
- VYPÍNAČE, PŘEPÍNAČE
- VYPÍNAČE, PŘEPÍNAČE IP65
- TLAČÍTKOVÝ OVLADAČ SE SIGNÁLKOU
- TLAČÍTKOVÝ OVLADAČ TOUCH DIM PRO STMÍVÁNÍ OSVĚTLENÍ
- POHYBOVÉ ČIDLO 90°
- ČIDLO PŘÍTOMNOSTI
- POHYBOVÉ ČIDLO 360° NA CHODBY
- ROZVADĚČ
- EKVIPOTENCIÁLNÍ PŘÍPOJNICE
- OCHRANNÉ POSPOJENÍ

EL. SOUSTAVA : 3/N/PE, AC, 50 Hz, 400/230V, TN-S
OCHRANA DLE ČSN 33 2000-4-41, EDICE 2 :
AUTOMATICKÝM ODPOJENÍM OD ZDROJE (JISTIČ,POJISTKAMI)
OCHRANNÝM POSPOJOVÁNÍM
PROUDOVÝMI CHRÁNIČI

* KABELOVÉ ŽLABY,KOVOVÉ STÍNICÍ PŘEPÁŽKY V KABELOVÝCH ŽLABECH BUDOU VODIVĚ POSPOJOVÁNY A PŘIPOJENY VODIČI CY6 z.žl. K EKVIPOTENCIÁLNÍM PŘÍPOJNICÍM.
* VEŠKERÉ KOVOVÉ PRVKY, OCELOVÉ KONSTRUKCE OKEN A ZÁBRADLÍ NUTNO VODIVĚ NAPOJIT
* ROZVODY VEDENY PŘEVÁŽNĚ V KABELOVÝCH ŽLABECH VE ZDVOJENÉ PODLAZE, NEBO POD OMÍTKOU, V ŽB.STROPECH V OCHRANNÝCH PVC OHEBNÝCH TRUBKÁCH, V PODHLEDECH NA PŘÍCHYTKÁCH OBO-GRIP.
* ROZVODY V CHÚC VEDENY MIN.10mm POD OMÍTKOU, V PODLAZE V PVC PANCÉŘOVÝCH TRUBKÁCH FXPM VE STROPĚ V OCHRANNÝCH PVC TRUBKÁCH, S KRYTÍM TRUBKY MIN 10mm BETONU. VOLNĚ VEDENÉ KABELY V CHÚC MUSÍ SPLŇOVAT VYHLÁŠKU 23/2008Sb. A VYHLÁŠKU 268/2011 Sb.
* ROZVODY V PARKINGU VEDENY NA POVRCHU V KABELOVÝCH ŽLABECH A V PEVNÝCH PVC TRUBKÁCH, OSAZENÝCH V PŘÍCHYTKÁCH NA ZÁVITOVÝCH TYČÍCH.
* KABELÁŽ K PRVKŮM, KTERÉ BUDOU UMÍSTĚNY NA STROPECH V MÍSTNOSTECH BEZ PODHLEDŮ BUDE VEDENA VIDITELNĚ. KE STROPU KOTVENA POMOCÍ KOVOVÝCH SPONEK, KABELY BUDOU VEDENY V OHLEDNÝCH SVAZCÍCH, BUDOU VEDENY POUZE V ORTOGONÁLNÍCH SMĚRECH. VÝJIMKU TVOŘÍ RESPIRIA V ROZŠÍŘENÝCH CHODBÁCH 2.-6.NP, KDE BUDOU ROZVODY VEDENY VE ZDVOJENÉ PODLAZE VYŠŠÍHO PATRA A KE KAŽDÉMU SVÍTIDLU BUDE PROVEDEN PRŮVRT STROPNÍ DESKOU. VEŠKERÁ KABELÁŽ K PRVKŮM UMÍSTĚNÝCH NA STROPĚ V MENZE, VSTUPNÍCH PROSTORECH A POSLUCHÁRNÁCH V 1.NP BUDE VEDENA VE ZDVOJENÉ PODLAZE VE 2.NP. KE KAŽDÉMU PRVKU NA STROPĚ BUDE PROVEDEN PRŮVRT STROPNÍ DESKOU.
* SVÍTIDLA V MÍSTNOSTECH S TECHNOLOGIEMI NUTNO OSAZOVAT AŽ PO OSAZENÍ TECHNOLOGIE (VZT, ÚT, ZTI).
* KABELY PRO POŽÁRNĚ BEZPEČNOSTNÍ ZAŘÍZENÍ (PBOŘ) VEDENY V KABELOVÝCH ŽLABECH S FUNKČNÍ SCHOPNOSTÍ PŘI POŽÁRU P60R, ZÁVITOVÉ TYČE A OSTATNÍ ÚCHYTNÝ MATERIÁL PRO KABELOVÉ ŽLABY S FUNKČNÍ SCHOPNOSTÍ PŘI POŽÁRU P60R. KABELY PRO POŽÁRNĚ BEZPEČNOSTNÍ ZAŘÍZENÍ (PBOŘ) VEDENY min.30cm OD OSATNÍCH ROZVODŮ.
* ZÁSUVKY POD VYPÍNAČI BUDOU UMÍSTĚNY NA SPOLEČNÉ SVISLÉ OSE SE SPÍNAČEM.
* RÁMEČKY INSTALAČNÍCH PŘÍSTROJŮ NA CHODBÁCH, V KANCELÁŘÍCH, V UČEBNÁCH, V POSLUCHÁRNÁCH, V MENZE A V LABORATOŘÍCH BUDOU PROVEDENY V ČERNÉ BARVĚ.
* RÁMEČKY INSTALAČNÍCH PŘÍSTROJŮ NA WC, SKLADECH A TECH. MÍSTNOSTECH BUDOU PROVEDENY V BÍLÉ BARVĚ.
* BAREVNĚ ODLIŠENÉ ZÁSUVKY PRO VÝPOČETNÍ TECHNIKU BUDOU PROVEDENY V ŠEDÉ BARVĚ V ODSTÍNU "KOUŘOVÁ ŠEĎ".
* VÝŠKY OSAZENÍ VYPÍNAČŮ, PŘEPÍNAČŮ A TLAČÍTKOVÝCH OVLADAČŮ (K OSE VYPÍNAČE):
VÝŠKY OSAZENÍ PŘEPÍNAČŮ 1,1m, SOC.ZAŘÍZENÍ 1,1m,
VÝŠKY OSAZENÍ PŘEPÍNAČŮ V SUTERÉNU 1,1m.
* VÝŠKY OSAZENÍ ZÁSUVEK (K OSE ZÁSUVKY):
VÝŠKY OSAZENÍ ZÁSUVEK V KANCELÁŘÍCH 0,2m NAD PODLAHOU
ZAKRESLENÍ ZÁSUVEK V KUCHYŇKÁCH JE POUZE ORIENTAČNÍ. ZÁSUVKY BUDOU REALIZOVÁNY DLE DETAILNÍHO VÝKRESU KUCHYNĚ. PŘESNÉ UMÍSTĚNÍ VIZ VÝKRESOVÁ ČÁST PD D.2.14.
* VEŠKERÉ INSTALAČNÍ PRVKY NA ŽELEZOBETONOVÝCH STĚNÁCH JSOU PŘISAZENÉ.
* TYPY SVÍTIDEL-VIZ.LEGENDA SVÍTIDEL
VÝŠKA ZAVĚŠENÍ SVÍTIDEL (SPODNÍ HRANA) NAD PODL. JE NAVRŽENA TAKTO:
– KANCELÁŘE, ZASEDAČKY A KUCHYŇKY: ZAVĚŠENA 2,4m NAD PODL. (SPODNÍ HRANA)
– UČEBNY A LABORATOŘE V 1.PP A 6-8.NP (S.V. 3,0m): ZAVĚŠENA 2,7m NAD PODL. (SH)
– UČEBNY A LABORATOŘE V 2.-5.NP (S.V. 3,4m): ZAVĚŠENA 2,9m NAD PODL. (SPODNÍ HRANA)
– V HLAVNÍCH PROSTORÁCH 1.NP (MIMO PROVOZNÍ ZÁZEMÍ): ZAVĚŠENA 3,41m NAD PODL. (SH)
– V MÍSTNOSTI 1.10: SVÍTIDLA ZAPUŠTĚNÁ V DŘEVĚNÉM PODHLEDU
– V MÍSTNOSTI 1.02: ZAVĚŠENÁ 2,9m NAD PODL. (SPODNÍ HRANA)
– V MÍSTNOSTI 1.05 SVÍTIDLA ZAVĚŠENÁ A ČÁSTEČNĚ PŘISAZENÁ K PODHLEDU, VE STEJNÉ VÝŠCE
– V MÍSTNOSTI -1.39: V ČÁSTI BEZ PODHLEDU BUDOU ZAVĚŠENA, SPODNÍ HRANA VE VÝŠCA 2,5m
– SVÍTIDLA V PROSTORU VEDLEJŠÍHO ÚNIKOVÉHO SCHODIŠTĚ BUDOU PŘISAZENÁ
– HLAVNÍ PODESTA HLAVNÍHO SCHODIŠTĚ – 1.NP: ZAVĚŠENÁ 3,6m NAD PODL. (SPODNÍ HRANA)
– HLAVNÍ PODESTA HLAVNÍHO SCHODIŠTĚ – 1.PP A 2.-8.NP: ZAVĚŠENÁ 2,6m NAD PODL. (SH)
– MEZIPODESTA HLAVNÍHO SCHODIŠTĚ – SVÍTIDLA PŘISAZENÁ
– V ROZŠÍŘENÝCH ČÁSTECH CHODEB A NA KONCÍCH CHODEB BEZ PODHLEDU VE 2.-8.NP ZAVĚŠENÁ 2,3m NAD PODL. (HORNÍ HRANA)
* VÝŠKA OSAZENÍ SVÍTIDEL S PIKTOGRAMY SPODNÍ HRANA 2,0m NAD PODLAHOU
* ROZVODY V KOUPELNÁCH DLE ČSN 33 2000-7-701, EDICE 2

TABULKA MÍSTNOSTÍ 5NP

Č.	KOD	NÁZEV MÍSTNOSTI	PLOCHA(m2)		PODLAHA	STĚNA	STROP	POZNÁMKA
FAKULTA ŽIVOTNÍHO PROSTŘEDÍ								
5.01	FŽP	1 KANCELÁŘ - PROF., DOC., OA	19,8	E.2	Zdvoj. rozeb. - zátěž. koberec	Interiérový nátěr, pohl.beton	pohledový beton	sokl plast 60mm + MDF
5.02	FŽP	2 KANCELÁŘ - PROF., DOC., OA	17,5	E.2	Zdvoj. rozeb. - zátěž. koberec	Interiérový nátěr, pohl.beton	pohledový beton	sokl plast 60mm + MDF
5.03	FŽP	3 KANCELÁŘ - PROF., DOC., OA	17,5	E.2	Zdvoj. rozeb. - zátěž. koberec	Interiérový nátěr, pohl.beton	pohledový beton	sokl plast 60mm + MDF
5.04	FŽP	4 KANCELÁŘ - PROF., DOC., OA	17,5	E.2	Zdvoj. rozeb. - zátěž. koberec	Interiérový nátěr, pohl.beton	pohledový beton	sokl plast 60mm + MDF
5.05	FŽP	5 KANCELÁŘ - PROF., DOC., OA	17,5	E.2	Zdvoj. rozeb. - zátěž. koberec	Interiérový nátěr, pohl.beton	pohledový beton	sokl plast 60mm + MDF
5.06	FŽP	6 KANCELÁŘ - PROF., DOC., OA	16,7	E.2	Zdvoj. rozeb. - zátěž. koberec	Interiérový nátěr, pohl.beton	pohledový beton	sokl plast 60mm + MDF
5.07	FŽP	7 KANCELÁŘ - PROF., DOC., OA	16,9	E.2	Zdvoj. rozeb. - zátěž. koberec	Interiérový nátěr, pohl.beton	pohledový beton	sokl plast 60mm + MDF
5.08	FŽP	8 KANCELÁŘ - PROF., DOC., OA	17,2	E.2	Zdvoj. rozeb. - zátěž. koberec	Interiérový nátěr, pohl.beton	pohledový beton	sokl plast 60mm + MDF
5.09	FŽP	9 KANCELÁŘ - PROF., DOC., OA	17,2	E.2	Zdvoj. rozeb. - zátěž. koberec	Interiérový nátěr, pohl.beton	pohledový beton	sokl plast 60mm + MDF
5.10	FŽP	10 KANCELÁŘ - PROF., DOC., OA	17,5	E.2	Zdvoj. rozeb. - zátěž. koberec	Interiérový nátěr, pohl.beton	pohledový beton	sokl plast 60mm + MDF
5.11	FŽP	11 KANCELÁŘ - LABORANTI	15,2	E.2	Zdvoj. rozeb. - zátěž. koberec	Interiérový nátěr, pohl.beton	pohledový beton	sokl plast 60mm + MDF
5.12	FŽP	12 KANCELÁŘ - LABORANTI	20,6	E.2	Zdvoj. rozeb. - zátěž. koberec	Interiérový nátěr, pohl.beton	pohledový beton	sokl plast 60mm + MDF
5.13	FŽP	13 KANCELÁŘ - LABORANTI	17,5	E.2	Zdvoj. rozeb. - zátěž. koberec	Interiérový nátěr, pohl.beton	pohledový beton	sokl plast 60mm + MDF
5.14	FŽP	14 KANCELÁŘ - DOKTORANDI	17,3	E.2	Zdvoj. rozeb. - zátěž. koberec	Interiérový nátěr, pohl.beton	pohledový beton	sokl plast 60mm + MDF
5.15	FŽP	15 KANCELÁŘ - DOKTORANDI	17,5	E.2	Zdvoj. rozeb. - zátěž. koberec	Interiérový nátěr, pohl.beton	pohledový beton	sokl plast 60mm + MDF
5.16	FŽP	16 KANCELÁŘ - DOKTORANDI	17,5	E.2	Zdvoj. rozeb. - zátěž. koberec	Interiérový nátěr, pohl.beton	pohledový beton	sokl plast 60mm + MDF
5.17	FŽP	17 KANCELÁŘ - DOKTORANDI	16,8	E.2	Zdvoj. rozeb. - zátěž. koberec	Interiérový nátěr, pohl.beton	pohledový beton	sokl plast 60mm + MDF
5.18	FŽP	18 KANCELÁŘ - DOKTORANDI	16,9	E.2	Zdvoj. rozeb. - zátěž. koberec	Interiérový nátěr, pohl.beton	pohledový beton	sokl plast 60mm + MDF
5.19	FŽP	19 KANCELÁŘ - DOKTORANDI	17,2	E.2	Zdvoj. rozeb. - zátěž. koberec	Interiérový nátěr, pohl.beton	pohledový beton	sokl plast 60mm + MDF
5.20	FŽP	20 KANCELÁŘ - DOKTORANDI	17,5	E.2	Zdvoj. rozeb. - zátěž. koberec	Interiérový nátěr, pohl.beton	pohledový beton	sokl plast 60mm + MDF
5.21	FŽP	21 KANCELÁŘ - DOKTORANDI	17,4	E.2	Zdvoj. rozeb. - zátěž. koberec	Interiérový nátěr, pohl.beton	pohledový beton	sokl plast 60mm + MDF
5.22	FŽP	22 KANCELÁŘ - DOKTORANDI	17,5	E.2	Zdvoj. rozeb. - zátěž. koberec	Interiérový nátěr, pohl.beton	pohledový beton	sokl plast 60mm + MDF
5.23	FŽP	23 KANCELÁŘ - DOKTORANDI	17,5	E.2	Zdvoj. rozeb. - zátěž. koberec	Interiérový nátěr, pohl.beton	pohledový beton	sokl plast 60mm + MDF
5.24	FŽP	24 KNIHOVNA	21,7	E.2	Zdvoj. rozeb. - zátěž. koberec	Interiérový nátěr, pohl.beton	pohledový beton	sokl plast 60mm + MDF
5.25	FŽP	25 ZASEDACÍ MÍSTNOST	53,2	E.2	Zdvoj. rozeb. - zátěž. koberec	Interiérový nátěr, pohl.beton	pohledový beton	sokl plast 60mm + MDF
5.26	FŽP	26 ČAJOVÁ KUCHYŇKA	16,3	D.6	Zdvoj. rozeb. - linoleum	Interiérový nátěr, pohl.beton	pohledový beton	sokl plast 60mm + MDF
5.27	FŽP	27 ŠATNA STUDENTI	11,4	D.7	Zdvoj. rozeb. - PVC	Interiérový nátěr	pohledový beton	sokl plast 60mm + MDF
5.28	FŽP	28 UMÝVÁRNA ZAMĚSTNANCI A STUDENTI (HAVARIJNÍ)	7,3	B.3B	Keramická dlažba	ker. obklad + omyv. nátěr	pohledový beton	Keram. sokl 100mm
5.29	FŽP	29 LABORATOŘ - ENVI. ANALÝZY	50,0	D.5	Zdvoj. nerozeb. F+M - PVC	Interiérový nátěr, pohl.beton	pohledový beton	sokl plast 60mm + MDF
5.30	FŽP	30 LABORATOŘ SANAČNÍCH METOD	49,6	D.5	Zdvoj. nerozeb. F+M - PVC	Interiérový nátěr, pohl.beton	pohledový beton	sokl plast 60mm + MDF
5.31	FŽP	31 LABORATOŘ EKOTOX. MIKROBIOLOGIE	49,4	D.5	Zdvoj. nerozeb. F+M - PVC	Interiérový nátěr, pohl.beton	pohledový beton	sokl plast 60mm + MDF
5.32	FŽP	32 LABORATOŘ - ODPADY	51,5	D.5	Zdvoj. nerozeb. F+M - PVC	Interiérový nátěr, pohl.beton	pohledový beton	sokl plast 60mm + MDF
5.33	FŽP	33 LABORATOŘ DIPLOMANTŮ	61,2	D.5	Zdvoj. nerozeb. F+M - PVC	Interiérový nátěr, pohl.beton	pohledový beton	sokl plast 60mm + MDF
5.34	FŽP	34 LABORATOŘ DIPLOMANTŮ	58,1	D.5	Zdvoj. nerozeb. F+M - PVC	Interiérový nátěr, pohl.beton	pohledový beton	sokl plast 60mm + MDF
5.35	FŽP	35 LABORATOŘ DIPLOMANTŮ	54,1	D.5	Zdvoj. nerozeb. F+M - PVC	Interiérový nátěr, pohl.beton	pohledový beton	sokl plast 60mm + MDF
5.36	FŽP	36 LABORATOŘ DIPLOMANTŮ	50,3	D.5	Zdvoj. nerozeb. F+M - PVC	Interiérový nátěr, pohl.beton	pohledový beton	sokl plast 60mm + MDF
5.37	FŽP	37 LABORATOŘ DIPLOMANTŮ	50,3	D.5	Zdvoj. nerozeb. F+M - PVC	Interiérový nátěr, pohl.beton	pohledový beton	sokl plast 60mm + MDF
5.38	FŽP	38 LABORATOŘ - PROF., DOC., OA	8,2	D.5	Zdvoj. nerozeb. F+M - PVC	Interiérový nátěr, pohl.beton	pohledový beton	sokl plast 60mm + MDF
5.39	FŽP	39 LABORATOŘ - PROF., DOC., OA	8,3	D.5	Zdvoj. nerozeb. F+M - PVC	Interiérový nátěr, pohl.beton	pohledový beton	sokl plast 60mm + MDF
5.40	FŽP	40 LABORATOŘ - PROF., DOC., OA	8,3	D.5	Zdvoj. nerozeb. F+M - PVC	Interiérový nátěr, pohl.beton	pohledový beton	sokl plast 60mm + MDF
5.41	FŽP	41 LABORATOŘ - PROF., DOC., OA	16,2	D.5	Zdvoj. nerozeb. F+M - PVC	Interiérový nátěr, pohl.beton	pohledový beton	sokl plast 60mm + MDF
5.42	FŽP	42 LABORATOŘ - PROF., DOC., OA	15,8	D.5	Zdvoj. nerozeb. F+M - PVC	Interiérový nátěr, pohl.beton	pohledový beton	sokl plast 60mm + MDF
5.43	FŽP	43 LABORATOŘ ANALÝZY FOTOCHEMICKÝCH LÁTEK	23,7	D.5	Zdvoj. nerozeb. F+M - PVC	Interiérový nátěr, pohl.beton	pohledový beton	sokl plast 60mm
5.44	FŽP	44 LABORATOŘ - PROF., DOC., OA	33,2	D.5	Zdvoj. nerozeb. F+M - PVC	Interiérový nátěr, pohl.beton	pohledový beton	sokl plast 60mm + MDF
5.45	FŽP	45 LABORATOŘ - PROF., DOC., OA	24,9	D.5	Zdvoj. nerozeb. F+M - PVC	Interiérový nátěr, pohl.beton	pohledový beton	sokl plast 60mm + MDF
5.46	FŽP	46 LABORATOŘ - PROF., DOC., OA	17,3	D.5	Zdvoj. nerozeb. F+M - PVC	Interiérový nátěr, pohl.beton	pohledový beton	sokl plast 60mm + MDF
5.47	FŽP	47 LABORATOŘ - PROF., DOC., OA	17,0	D.5	Zdvoj. nerozeb. F+M - PVC	Interiérový nátěr, pohl.beton	pohledový beton	sokl plast 60mm + MDF
5.48	FŽP	48 SKLAD SKLA	27,6	D.5	Zdvoj. nerozeb. F+M - PVC	Interiérový nátěr	pohledový beton	sokl plast 60mm
5.49	FŽP	49 SKLAD CHEMIKÁLIÍ	22,9	D.5	Zdvoj. nerozeb. F+M - PVC	Interiérový nátěr	pohledový beton	sokl plast 60mm
5.50	FŽP	50 SKLAD PŘÍSTROJŮ	18,7	D.5	Zdvoj. nerozeb. F+M - PVC	Interiérový nátěr	pohledový beton	sokl plast 60mm
5.51	FŽP	LABORATOŘ-STUDENÁ BEZ DENNÍHO OSVĚTLENÍ	11,9	D.5	Zdvoj. nerozeb. F+M - PVC	Interiérový nátěr	pohledový beton	sokl plast 60mm
KATEDRA GEOGRAFIE								
5.52	KGEO	1 KANCELÁŘ - VEDOUCÍ KATEDRY	27,8	E.2	Zdvoj. rozeb. - zátěž. koberec	Interiérový nátěr, pohl.beton	pohledový beton	sokl plast 60mm + MDF
5.53	KGEO	2 KANCELÁŘ - VEDOUCÍ ODDĚLENÍ	25,5	E.2	Zdvoj. rozeb. - zátěž. koberec	Interiérový nátěr, pohl.beton	pohledový beton	sokl plast 60mm + MDF
5.54	KGEO	3 KANCELÁŘ - VEDOUCÍ ODDĚLENÍ	27,7	E.2	Zdvoj. rozeb. - zátěž. koberec	Interiérový nátěr, pohl.beton	pohledový beton	sokl plast 60mm + MDF
5.55	KGEO	4 KANCELÁŘ - SEKRETARIÁT	26,5	E.2	Zdvoj. rozeb. - zátěž. koberec	Interiérový nátěr, pohl.beton	pohledový beton	sokl plast 60mm + MDF
5.56	KGEO	14 KANCELÁŘ PVS	36,9	E.2	Zdvoj. rozeb. - zátěž. koberec	Interiérový nátěr, pohl.beton	pohledový beton	sokl plast 60mm + MDF
5.57	KGEO	20 LABORATOŘ CEVRAMOK	96,0	E.2	Zdvoj. rozeb. - zátěž. koberec	Interiérový nátěr, pohl.beton	pohledový beton	sokl plast 60mm + MDF
5.58	KGEO	29 SKLAD - SEKRETARIÁT	25,4	E.2	Zdvoj. rozeb. - zátěž. koberec	Interiérový nátěr, pohl.beton	pohledový beton	sokl plast 60mm + MDF
KOMUNIKACE, ZÁZEMÍ								
5.59	KOM	SCHODIŠTĚ-HLAVNÍ	46,6	A.1b, A.3	Teraco	Ker. mozaika	sádr. omítka	
5.60	KOM	CHODBA	111,9	D.6	Zdvoj. rozeb. - linoleum	Interiérový nátěr, pohl.beton	na části pud. mineral. podhled	sokl plast 60mm + MDF
5.61	KOM	CHODBY	169,4	D.6, D.9 - 37,7m2 z plochy	Zdvoj. rozeb. - linoleum	Interiérový nátěr	SDK pož. dělící s.v.2300mm, SDK hladký	sokl plast 60mm
5.62	KOM	CHODBY	198,7	D.6	Zdvoj. rozeb. - linoleum	Interiérový nátěr	Minerální podhled s.v.2300mm	sokl plast 60mm + MDF
5.63	KOM	SCHODIŠTĚ-VEDLEJŠÍ	28,5	D.4, C.3	Linoleum (plov.), beton	Interiérový nátěr, pohl.beton		
5.64	KOM	CHODBA	6,0	D.6	Zdvoj. rozeb. - linoleum	Interiérový nátěr	Minerální podhled s.v.2300mm	sokl plast 60mm
5.65	KOM	WC - ZTP	4,0	B.2	Keramická dlažba	ker. obklad + omyv. nátěr	SDK podh. hladký s.v.2300mm	Keram. sokl 100mm
5.66	KOM	WC - ŽENY	12,2	B.2	Keramická dlažba	ker. obklad + omyv. nátěr	SDK podh. hladký s.v.2300mm	Keram. sokl 100mm
5.67	KOM	WC - MUŽI	14,1	B.2	Keramická dlažba	ker. obklad + omyv. nátěr	SDK podh. hladký s.v.2300mm	Keram. sokl 100mm
5.68	KOM	ÚKLIDOVÁ MÍSTNOST	2,0	B.2	Keramická dlažba	ker. obklad + omyv. nátěr	SDK podh. hladký s.v.2300mm	Keram. sokl 100mm
5.69	KOM	ROZVODNA SLP	6,5	D.7.b	Zdvoj. rozeb. - vinyl antistat.	Interiérový nátěr	pohledový beton	sokl plast 60mm
5.70	KOM	CHODBA	5,3	D.6	Zdvoj. rozeb. - linoleum	Interiérový nátěr	SDK podh. hladký s.v.2300mm	sokl plast 60mm
5.71	KOM	WC - MUŽI	7,5	B.3	Keramická dlažba	ker. obklad + omyv. nátěr	SDK podh. hladký s.v.2300mm	Keram. sokl 100mm
5.72	KOM	WC - ŽENY	4,0	B.3	Keramická dlažba	ker. obklad + omyv. nátěr	SDK podh. hladký s.v.2300mm	Keram. sokl 100mm
5.73	KOM	ÚKLIDOVÁ MÍSTNOST	2,2	B.3	Keramická dlažba	ker. obklad + omyv. nátěr	SDK podh. hladký s.v.2300mm	Keram. sokl 100mm
			2 124,8 m²					

UMÍSTĚNÍ OVLADAČŮ A ZÁSUVEK
(PLATÍ POKUD VE VÝKRESE NENÍ UVEDENO JINAK)

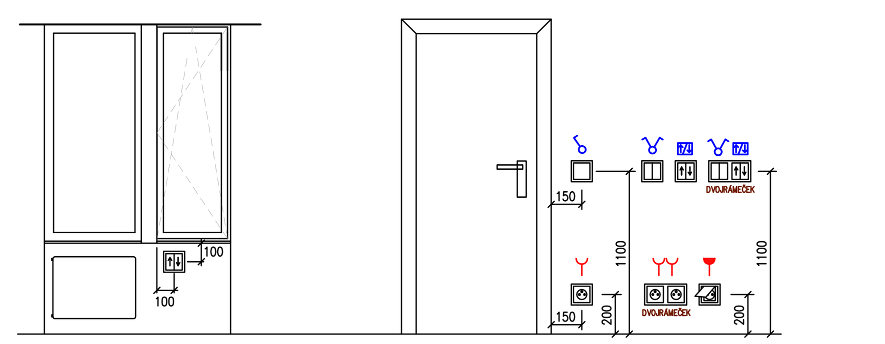

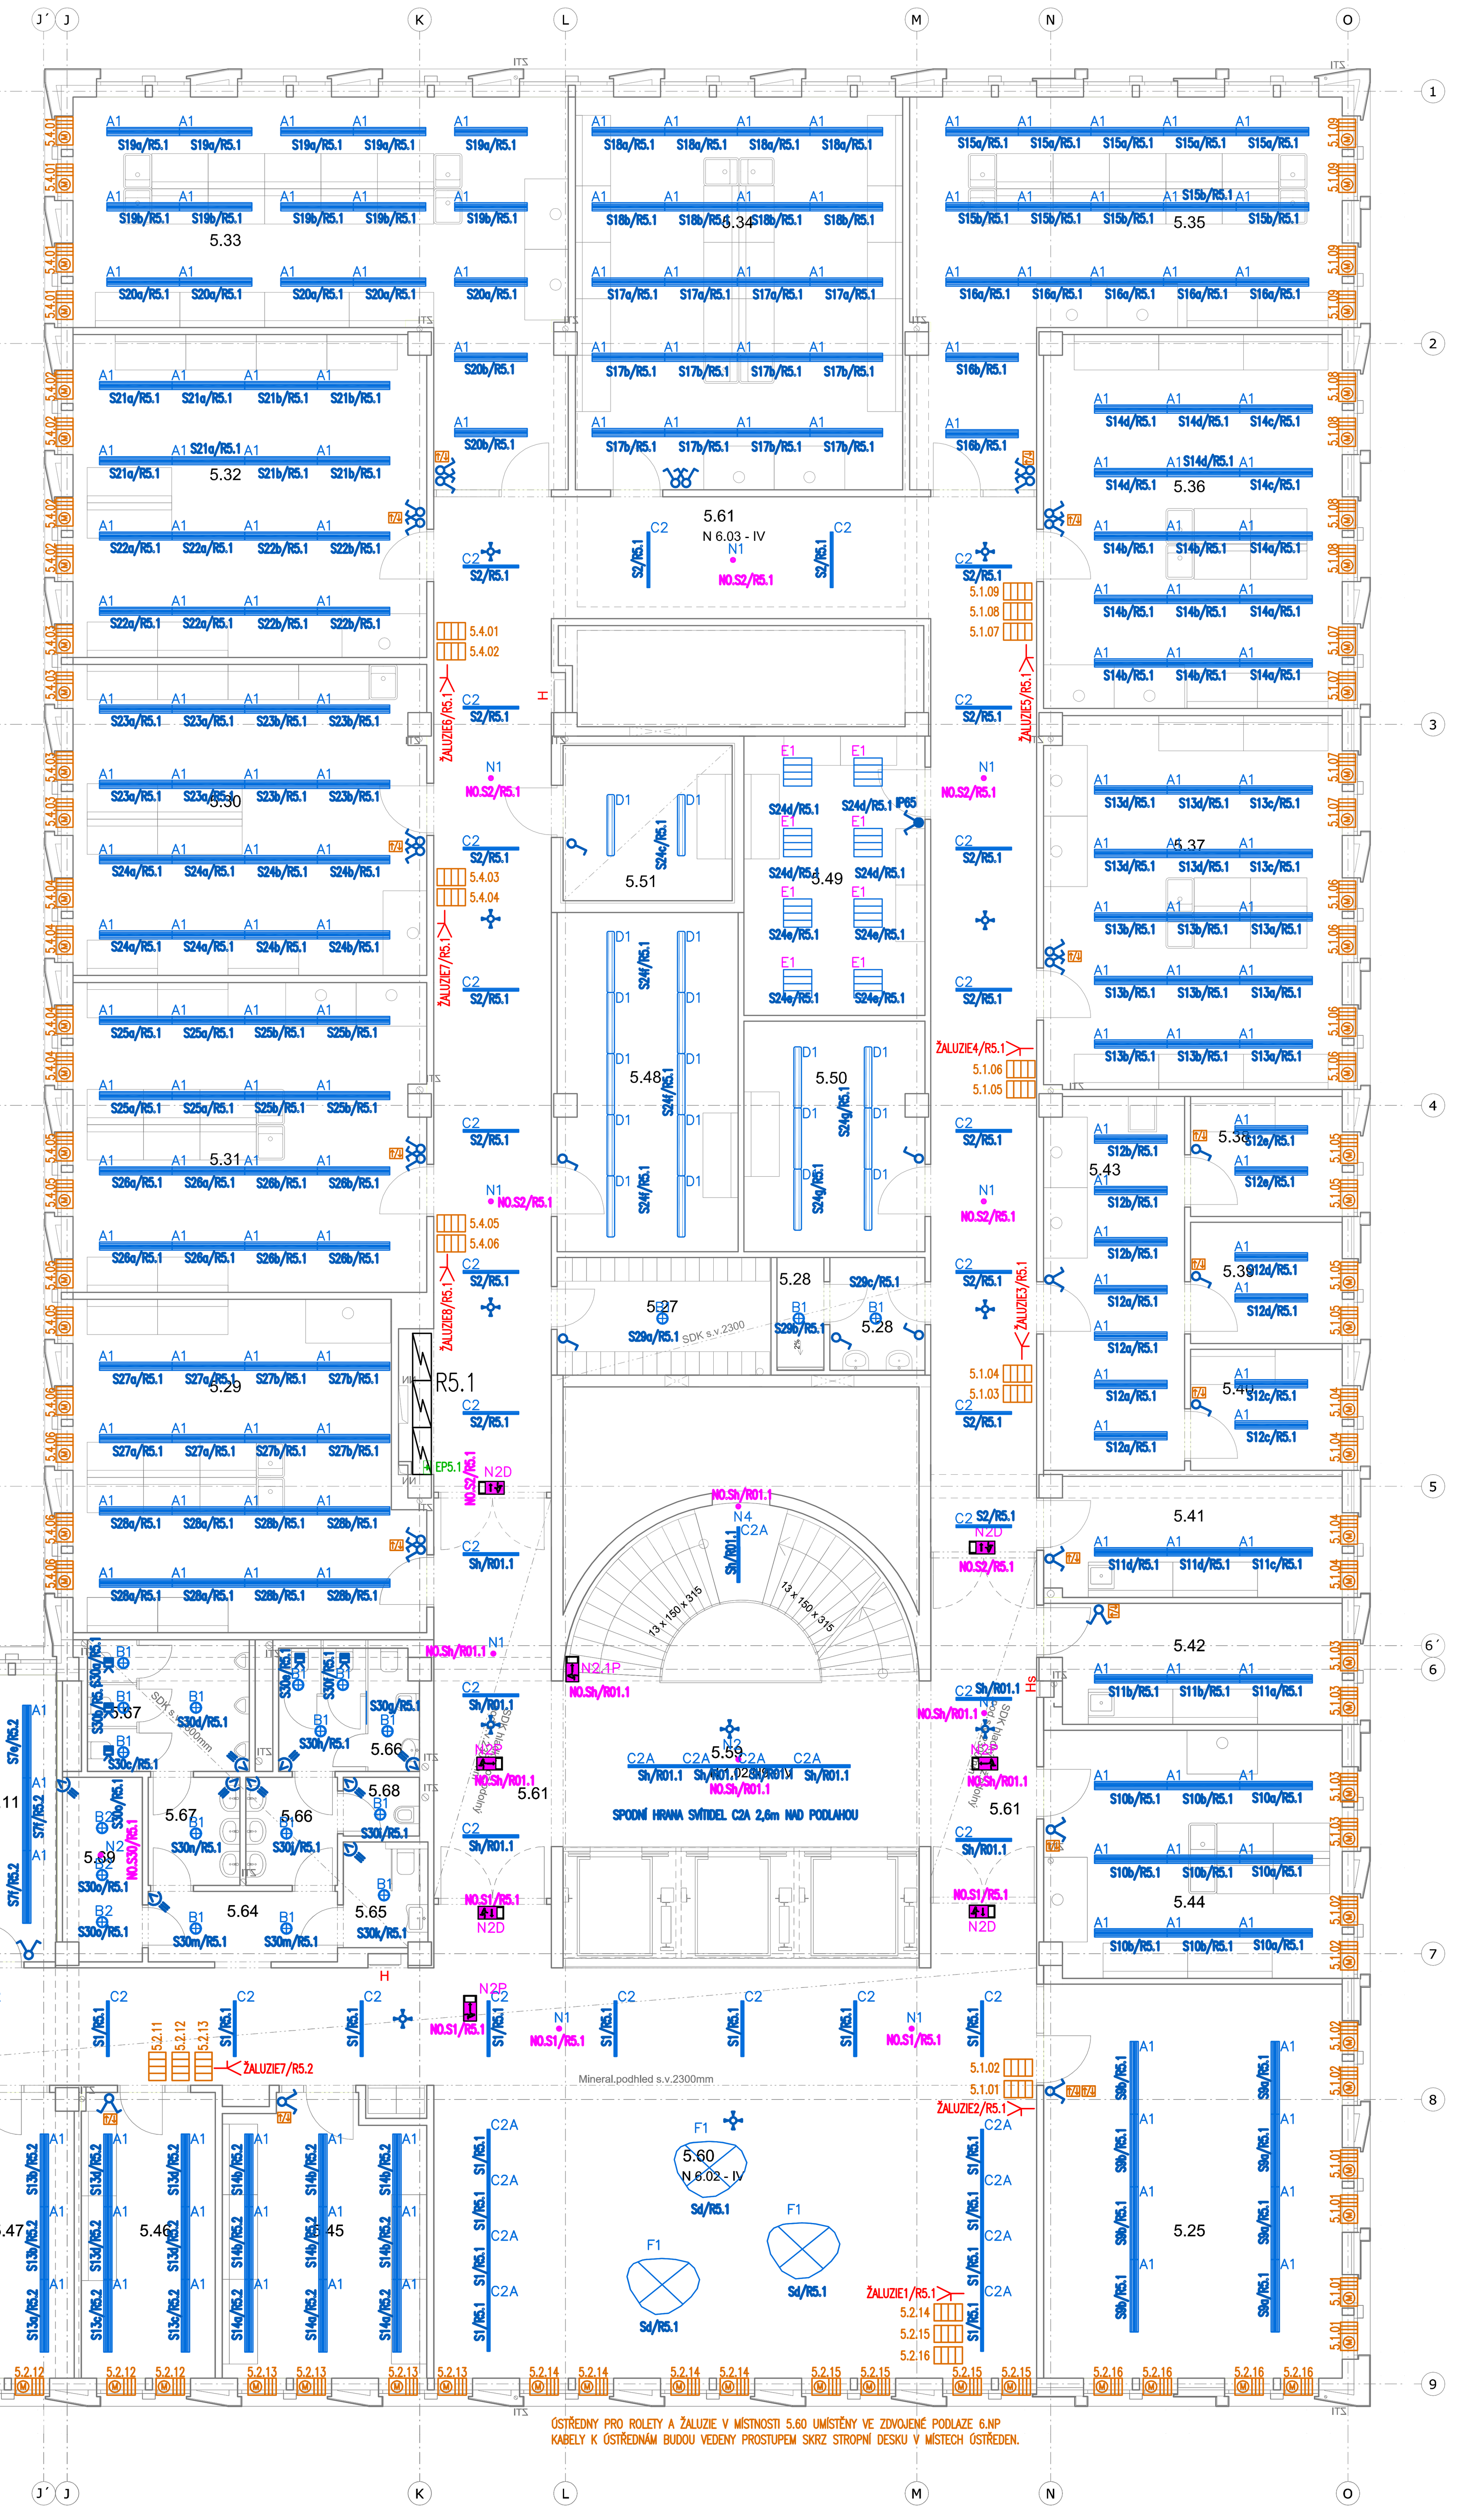

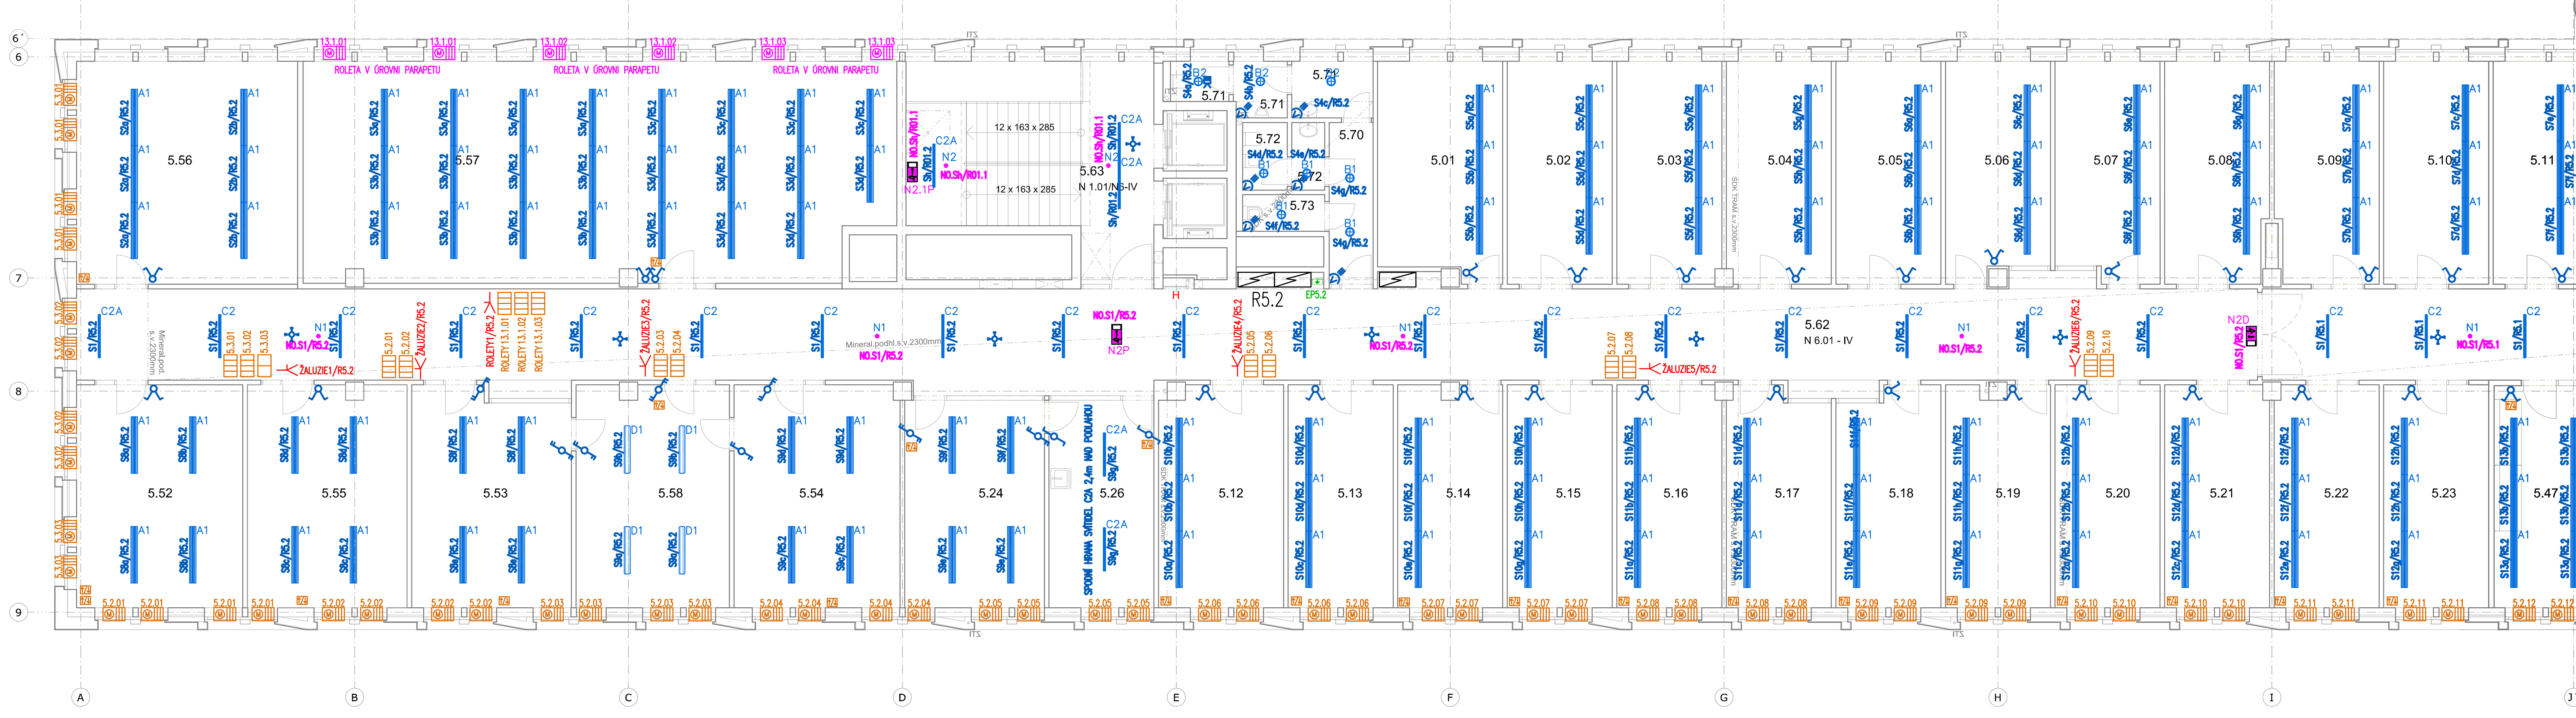

±0,000 = 175,800
Souřadný systém: JTSK
Výškový systém: BpV

KOOPERACE VE SPEC. PROFESI: D.1.4.6 - SILNOPROUDÁ ELEKTROTECHNIKA, BLESKOSVOD			EI-PROJEKT s.r.o., Nemanická 14/440, 370 10, České Budějovice, tel.: 387 018 150, info@eiprojekt.cz
ZODP. INŽENÝR PROJEKTU	VEDOUCÍ PROJEKTU	ZPRACOVAL	
Jitka Marková	Jitka marková	Michal Adensam, DiS.	

EI-PROJEKT projekce a inženýrská činnost elektro, Nemanická 14/440, 370 10 České Budějovice, tel.: 387 018 150

Pelčák a partner, s.r.o., autor návrhu, projektu. Tento výkres požívá ochrany dle zákona č. 121/2000 Sb. Originál tohoto výkresu a návrh řešení na něm zobrazený jsou majetkem autora, společnosti Pelčák a partner, s.r.o. Tento výkres nesmí být, vyjma zřejmého účelu, pro nějž byl pořízen, používán a žádným jiným způsobem nerespektujícím ustanovení zákona č. 121/2000 Sb. nebo dohodu stavebníka a autora poskytnut žádné třetí osobě.

AUTOR:	VEDOUCÍ PROJEKTU:	VYPRACOVAL:	KONTROLA:
prof. Ing. arch. Petr Pelčák	Ing. arch. David Vahala		

PELČÁK A PARTNER ARCHITEKTI
Pelčák a partner, s.r.o., Náměstí 28. října 17, Brno 602 00 CZ
tel.:+420 545 215 138, www.pelcak.cz, info@pelcak.cz

STAVEBNÍK:
UNIVERZITA JANA EVANGELISTY PURKYNĚ V ÚSTÍ NAD LABEM
Pasteurova 1, Ústí nad Labem 400 96 Česká republika

MÍSTO STAVBY:
Kampus UJEP
Pasteurova 1
400 96 Ústí nad Labem

NÁZEV ZAKÁZKY:
CENTRUM PŘÍRODOVĚDNÝCH A TECHNICKÝCH OBORŮ (CPTO)
id. č. EDS: 133D21W002203

STUPEŇ PROJEKTOVÉ DOKUMENTACE:
DOKUMENTACE PRO PROVEDENÍ STAVBY
OBJEKT:
SOUBOR OBJEKTŮ
ČÁST - PROFESE:
D.1.4.6 - SILNOPROUDÁ ELEKTROTECHNIKA, BLESKOSVOD
DOKUMENT - VÝKRES:
PŮDORYS 5.NP - OSVĚTLENÍ

ČÍSLO ZAKÁZKY:	116
DATUM:	prosinec 2016
MĚŘÍTKO:	1:100
PARÉ:	
ČÍSLO VÝKRESU:	D.1.4.6.b.07a
REVIZE:	