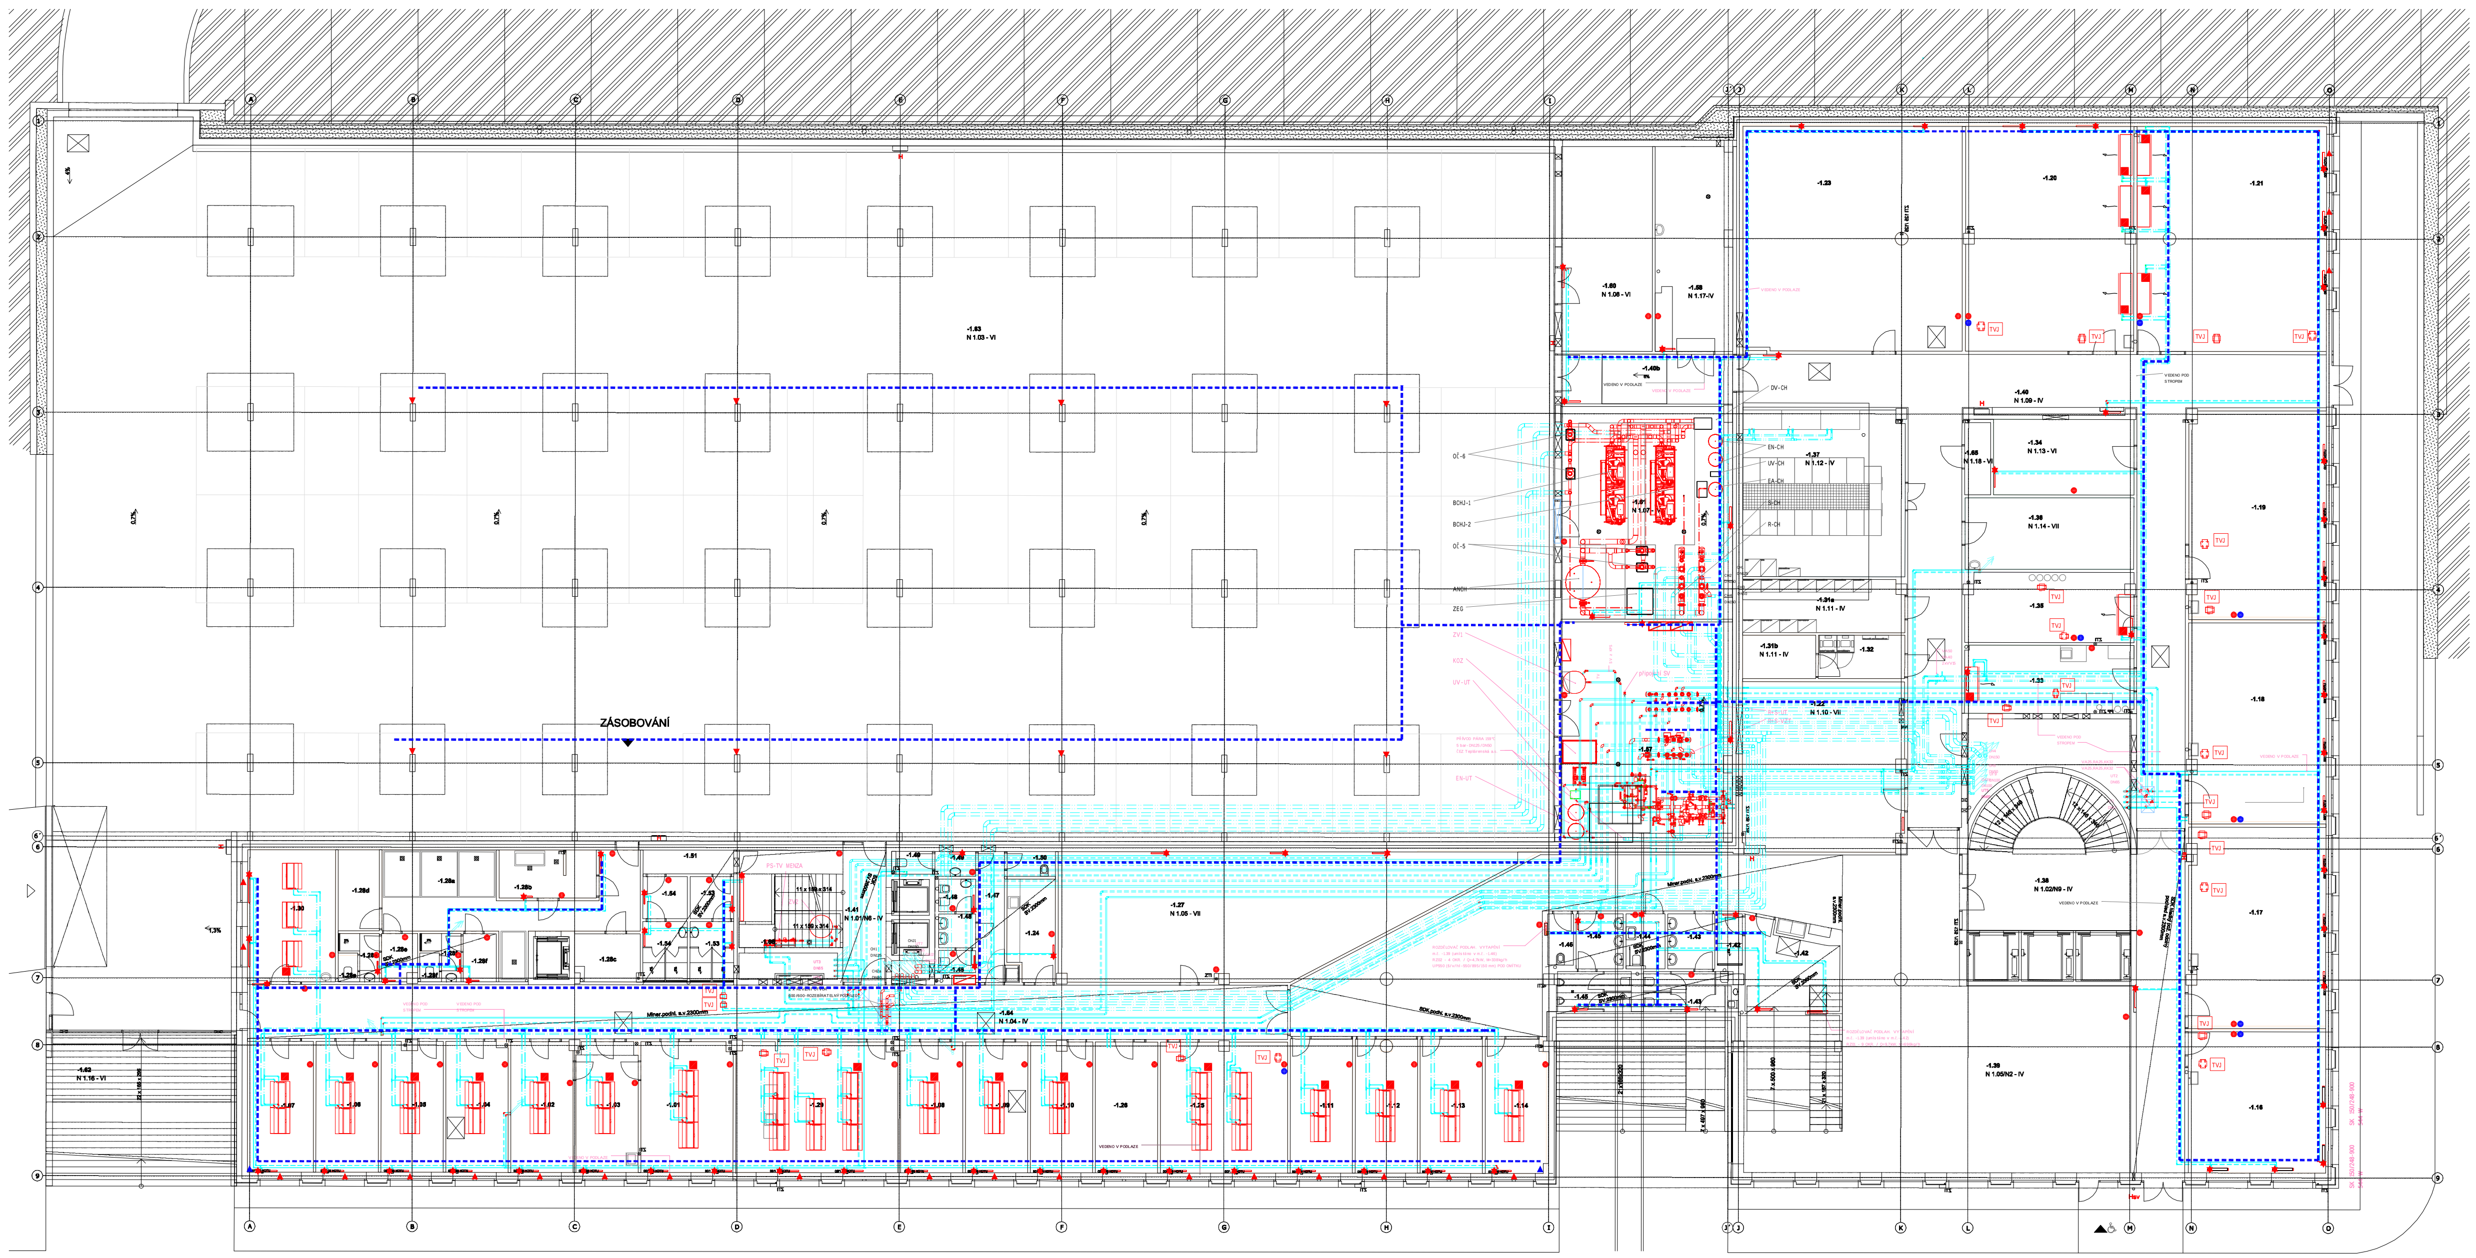

TABULKA MÍSTNOSTÍ 1PP

	Č.	KOD	NÁZEV MÍSTNOSTI	PLOCHA(m2)		PODLAHA	STĚNA	
DĚKANÁT								
	-1.01	DEK	1 KANCELÁŘ - DĚKAN	25,6	E.1	Zatěžový koberec (plov.)	Interiérový nátěr, sádr. omítka	p
	-1.02	DEK	2 KANCELÁŘ - TAJEMNÍK	17,3	E.1	Zatěžový koberec (plov.)	Interiérový nátěr, sádr. omítka	p
	-1.03	DEK	3 KANCELÁŘ - DĚKANÁT I - SEKRETARIÁT	17,3	E.1	Zatěžový koberec (plov.)	Interiérový nátěr, sádr. omítka	p
	-1.04	DEK	4 KANCELÁŘ - DĚKANÁT II - ODD. VaV	17,4	E.1	Zatěžový koberec (plov.)	Interiérový nátěr, sádr. omítka	p
	-1.05	DEK	5 KANCELÁŘ - DĚKANÁT III - PR	17,2	E.1	Zatěžový koberec (plov.)	Interiérový nátěr, sádr. omítka	p
	-1.06	DEK	6 KANCELÁŘ - DĚKANÁT IV - LEKTORKY	17,4	E.1	Zatěžový koberec (plov.)	Interiérový nátěr, sádr. omítka	p
	-1.07	DEK	7 KANCELÁŘ - DĚKANÁT V - PROJ. MANAŽER	18,4	E.1	Zatěžový koberec (plov.)	Interiérový nátěr, sádr. omítka	p
	-1.08	DEK	8 KANCELÁŘ - PRODĚKAN	17,3	E.1	Zatěžový koberec (plov.)	Interiérový nátěr, sádr. omítka	p
	-1.09	DEK	9 KANCELÁŘ - PRODĚKAN	17,4	E.1	Zatěžový koberec (plov.)	Interiérový nátěr, sádr. omítka	p
	-1.10	DEK	10 KANCELÁŘ - PRODĚKAN	17,2	E.1	Zatěžový koberec (plov.)	Interiérový nátěr, sádr. omítka	p
	-1.11	DEK	11 KANCELÁŘ - PRODĚKAN	17,8	E.1	Zatěžový koberec (plov.)	Interiérový nátěr, sádr. omítka	p
	-1.12	DEK	12 KANCELÁŘ - STUDIJNÍ ODDĚLENÍ I	17,6	E.1	Zatěžový koberec (plov.)	Interiérový nátěr, sádr. omítka	p
	-1.13	DEK	13 KANCELÁŘ - STUDIJNÍ ODDĚLENÍ II	17,8	E.1	Zatěžový koberec (plov.)	Interiérový nátěr, sádr. omítka	p
	-1.14	DEK	14 KANCELÁŘ - STUDIJNÍ ODDĚLENÍ III	17,4	E.1	Zatěžový koberec (plov.)	Interiérový nátěr, sádr. omítka	p
	-1.16	DEK	16 MULTIMEDIÁLNÍ MÍSTNOST S PROJEKCÍ	42,1	D.1	Linoleum (plov.)	Interiérový nátěr, sádr. omítka	p
	-1.17	DEK	17 MULTIMEDIÁLNÍ MÍSTNOST S PROJEKCÍ	58,5	D.1	Linoleum (plov.)	Interiérový nátěr, sádr. omítka	p
	-1.18	DEK	18 MULTIMEDIÁLNÍ MÍSTNOST S PROJEKCÍ	58,9	D.1	Linoleum (plov.)	Interiérový nátěr, sádr. omítka	p
	-1.19	DEK	19 MULTIMEDIÁLNÍ MÍSTNOST S PROJEKCÍ	60,1	D.1	Linoleum (plov.)	Interiérový nátěr, sádr. omítka	p
	-1.20	DEK	23 PC LABORATOŘ BEZ DENNÍHO OSVĚTLENÍ	80,8	D.2b	Vinyl antistatická (plov.)	Interiérový nátěr, sádr. omítka	p
	-1.21	DEK	25 MULTIMEDIÁLNÍ MÍSTNOST S PROJEKCÍ	91,3	D.1	Linoleum (plov.)	Interiérový nátěr, sádr. omítka	p
	-1.22	DEK	26a SKLAD	58,6	C.4	Beton (plov.)	Interiérový nátěr	p
	-1.23	DEK	26b SKLAD	105,9	C.4	Beton (plov.)	Interiérový nátěr	p
	-1.24	DEK	27 SKLAD	10,1	D.1	Linoleum (plov.)	Interiérový nátěr	p
	-1.25	DEK	29 ZASEDACÍ MÍSTNOST	35,3	E.1	Zatěžový koberec (plov.)	Interiérový nátěr, sádr. omítka	p
	-1.26	DEK	30 KANCELÁŘ (POKLADNA A TREZOR. MÍSTNOST)	17,4	E.1	Zatěžový koberec (plov.)	Interiérový nátěr, sádr. omítka	p
	-1.27	DEK	31 ARCHIV	99,3	C.4	Beton (plov.)	Interiérový nátěr	p
	-1.28a	DEK	32b ZÁZEMÍ GASTRO - CHODBA	36,7	B.1	Keramická dlažba	Inter. nátěr, keram. obkl	p
	-1.28b	DEK	32b ZÁZEMÍ GASTRO - HRUBÁ ZELENINA	9,9	B.1	Keramická dlažba	Inter. nátěr, keram. obkl	p
	-1.28c	DEK	32b ZÁZEMÍ GASTRO - SKLAD NÁPOJŮ	6,6	B.1	Keramická dlažba	Inter. nátěr, keram. obkl	p
	-1.28d	DEK	32b ZÁZEMÍ GASTRO - SUCHÝ SKLAD	7,1	B.1	Keramická dlažba	Inter. nátěr, keram. obkl	p
	-1.28e	DEK	32b ZÁZEMÍ GASTRO - ŠATNA MUŽI	7,3	B.1	Keramická dlažba	Inter. nátěr, keram. obkl	p
	-1.28f	DEK	32b ZÁZEMÍ GASTRO - ŠATNA ŽENY	7,3	B.1	Keramická dlažba	Inter. nátěr, keram. obkl	p
	-1.29	DEK	34 ZASEDACÍ MÍSTNOST	45,1	D.1	Linoleum (plov.)	Interiérový nátěr, sádr. omítka	p
	-1.30	DEK	35 SKLAD ÚDRŽBY	24,8	D.2	PVC (plov.)	Interiérový nátěr, sádr. omítka	p
	-1.31a	DEK	ROZVODNA NN	18,1	D.2.b	Vinyl antistatická (plov.)	Interiérový nátěr	p
	-1.31b	DEK	UPS	6,8	D.2.b	Vinyl antistatická (plov.)	Interiérový nátěr	p
	-1.32	DEK	SLP	8,0	D.2.b	Vinyl antistatická (plov.)	Interiérový nátěr	p
KATEDRA BIOLOGIE								
	-1.33	KBI	13 LABORATOŘ VÝUKY MIKROSKOPIE BEZ DENNÍHO OSV.	24,6	D.2.b	Vinyl antistatická (plov.)	Interiérový nátěr	p
	-1.34	KBI	SKLAD	22,7	D.2	PVC (plov.)	Interiérový nátěr	p
KATEDRA FYZIKY								
	-1.35	KFY	43 LABORATOŘ ANALÝZ SIMS BEZ DENNÍHO OSV.	25,0	D.2.b	Vinyl antistat (plov.)	Interiérový nátěr	p
KATEDRA CHEMIE								
	-1.36	KCH	SKLAD HOŘLAVIN	25,8	C.5	Polyuretanová stěrka	Interiérový nátěr	p
KATEDRA INFORMATIKY								
	-1.37	KI	26 SERVER	57,6	D.3	Kaučuk (zvoj. pro server)	Interiérový nátěr	p
KOMUNIKACE, ZÁZEMÍ								
	-1.38	KOM	SCHODIŠTĚ - HLAVNÍ	68,1	A.2, A.3	Teraco	Ker. mozaika	s
	-1.39	KOM	CHODBA	257,1	A.2	Teraco	Interiérový nátěr, sádr. omítka	
	-1.40	KOM	CHODBA	199,2	D.1	Linoleum (plov.)	Interiérový nátěr	S
	-1.40b	KOM	CHODBA	18,3	C.1	Uzav. nátěr + penetrace	Interiérový nátěr	S
	-1.41	KOM	SCHODIŠTĚ - VEDLEJŠÍ	34,3	D.1, C.3	Linoleum (plov.), beton	Interiérový nátěr, sádr. omítka	p
	-1.42	KOM	ŠATNA STUDENTI	18,7	B.1	Keramická dlažba	Interiérový nátěr	S
	-1.43	KOM	WC - ŽENY	13,5	B.1	Keramická dlažba	ker. obklad + omyv. nátěr	S
	-1.44	KOM	WC - ZTP	4,5	B.1	Keramická dlažba	ker. obklad + omyv. nátěr	S
	-1.45	KOM	WC - MUŽI	11,8	B.1	Keramická dlažba	ker. obklad + omyv. nátěr	S
	-1.46	KOM	ÚKLIDOVÁ MÍSTNOST	3,1	B.1	Keramická dlažba	ker. obklad + omyv. nátěr	S
	-1.47	KOM	CHODBA	7,8	B.1	Keramická dlažba	Interiérový nátěr, sádr. omítka	S
	-1.48	KOM	WC - ŽENY	6,9	B.1	Keramická dlažba	ker. obklad + omyv. nátěr	S
	-1.49	KOM	WC - MUŽI	4,0	B.1	Keramická dlažba	ker. obklad + omyv. nátěr	S
	-1.50	KOM	ÚKLIDOVÁ MÍSTNOST	2,6	B.1	Keramická dlažba	ker. obklad + omyv. nátěr	S
	-1.51	KOM	SPRCHY	4,6	B.1	Keramická dlažba	ker. obklad + omyv. nátěr	S
	-1.53	KOM	SPRCHY - MUŽI	9,6	B.1	Keramická dlažba	ker. obklad + omyv. nátěr	S
	-1.54	KOM	SPRCHY - ŽENY	9,7	B.1	Keramická dlažba	ker. obklad + omyv. nátěr	S
	-1.64	KOM	CHODBA	120,1	D.1	Linoleum (plov.)	Interiérový nátěr, sádr. omítka	M
PARKOVÁNÍ								
	-1.63	PAR	PARKOVACÍ STÁNÍ	2 306,0	C.1	Uzav. nátěr + penetrace	pohledový beton	p
TECHNICKÉ VYBAVENÍ								
	-1.57	TEC	PŘEDÁVACÍ STANICE	80,4	C.2	Polyuretanová stěrka	Interiérový nátěr	p
	-1.58	TEC	TECHNICKÉ ZÁZEMÍ	33,8	C.2	Polyuretanová stěrka	Interiérový nátěr	p
	-1.60	TEC	SKLAD	39,7	C.2	Polyuretanová stěrka	Interiérový nátěr	p
	-1.61	TEC	STROJOVNA CHLAZENÍ, POSIL. STAN. PRO SKRÁPĚNÍ	77,4	C.2	Polyuretanová stěrka	Interiérový nátěr	p
	-1.62	TEC	SHROMAŽDIŠTĚ ODPADU	25,3	C.2	Polyuretanová stěrka	pohledový beton	p
	-1.65	TEC	STROJOVNA	4,2	C.2	Polyuretanová stěrka	Interiérový nátěr	p
	-1.66	TEC	TECHNICKÉ ZAZEMÍ	6,5	D.2.b	Vinyl antistatická (plov.)	Interiérový nátěr	p
				4 672,0 m²				

LEGENDA ZNAČENÍ NA VÝKRESE

- ▲ čidlo kondenzace
- ● čidlo CO2
- rozvodnice MaR
- ▼ čidlo CO
- ■ IRC regulátor
- ● ovladač / čidlo teploty
- ▲ okenní kontakt
- ✱ ovládání radiátoru
- - - - - hlavní kabelová trasa

±0,000 = 175,800
Souřadný systém: JTSK
Výškový systém: BpV

KOOPERACE VE SPEC. PROFESI			APLIKA s.r.o.
			Na holém vrchu 1930/14
ZODP. INŽENÝR PROJEKTU	VEDOUCÍ PROJEKTU	ZPRACOVAL	Praha 4 - Modřany
Ing. Martin Bican	Ing. Martin Bican	Ing. M. Bican, R. Slavík	tel.: 241 771 702
			aplika@aplika.cz

Aplika s.r.o. Na holém vrchu 14, P-4 Modřany
tel: 241 771 702 ; www.aplika.cz

Pelčák a partner, s.r.o., autor návrhu, projektu. Tento výkres požívá ochrany dle zákona č. 121/2000 Sb. Originál tohoto výkresu a návrh řešení na něm zobrazený jsou majetkem autora, společnosti Pelčák a partner, s.r.o.
Tento výkres nesmí být, vyjma zřejmého účelu, pro nějž byl pořízen, používán a žádným jiným způsobem nerespektujícím ustanovení zákona č. 121/2000 Sb. nebo dohodu stavebníka a autora poskytnut žádné třetí osobě.

AUTOR:	VEDOUCÍ PROJEKTU:	VYPRACOVAL:	KONTROLA:
prof. Ing. arch. Petr Pelčák	Ing. arch. David Vahala		

PELČÁK A PARTNER
ARCHITEKTI
Pelčák a partner, s.r.o., Náměstí 28. října 17, Brno 602 00 CZ
tel.: +420 545 215 138; www.pelcak.cz; info@pelcak.cz

STAVEBNÍK:
UNIVERZITA JANA EVANGELISTY PURKYNĚ V ÚSTÍ NAD LABEM
Pasteurova 1 Ústí nad Labem 400 96 Česká republika

MÍSTO STAVBY:
Kampus UJEP
Pasteurova 1
400 96 Ústí nad Labem

NÁZEV ZAKÁZKY:
CENTRUM PŘÍRODOVĚDNÝCH A TECHNICKÝCH OBORŮ (CPTO)
id.č. EDS: 133D21W002203

ČÍSLO ZAKÁZKY: 121
DATUM: prosinec 2016
MĚŘÍTKO: -
PARÉ:

STUPEŇ PROJEKTOVÉ DOKUMENTACE:
DOKUMENTACE PRO PROVEDENÍ STAVBY

OBJEKT:
SOUBOR OBJEKTŮ

ČÁST - PROFESE:
D.1.4.5 - MĚŘENÍ A REGULACE

DOKUMENT - VÝKRES:
PŮDORYS 1.PP

ČÍSLO VÝKRESU: **D.1.4.5_1.PP**
REVIZE: