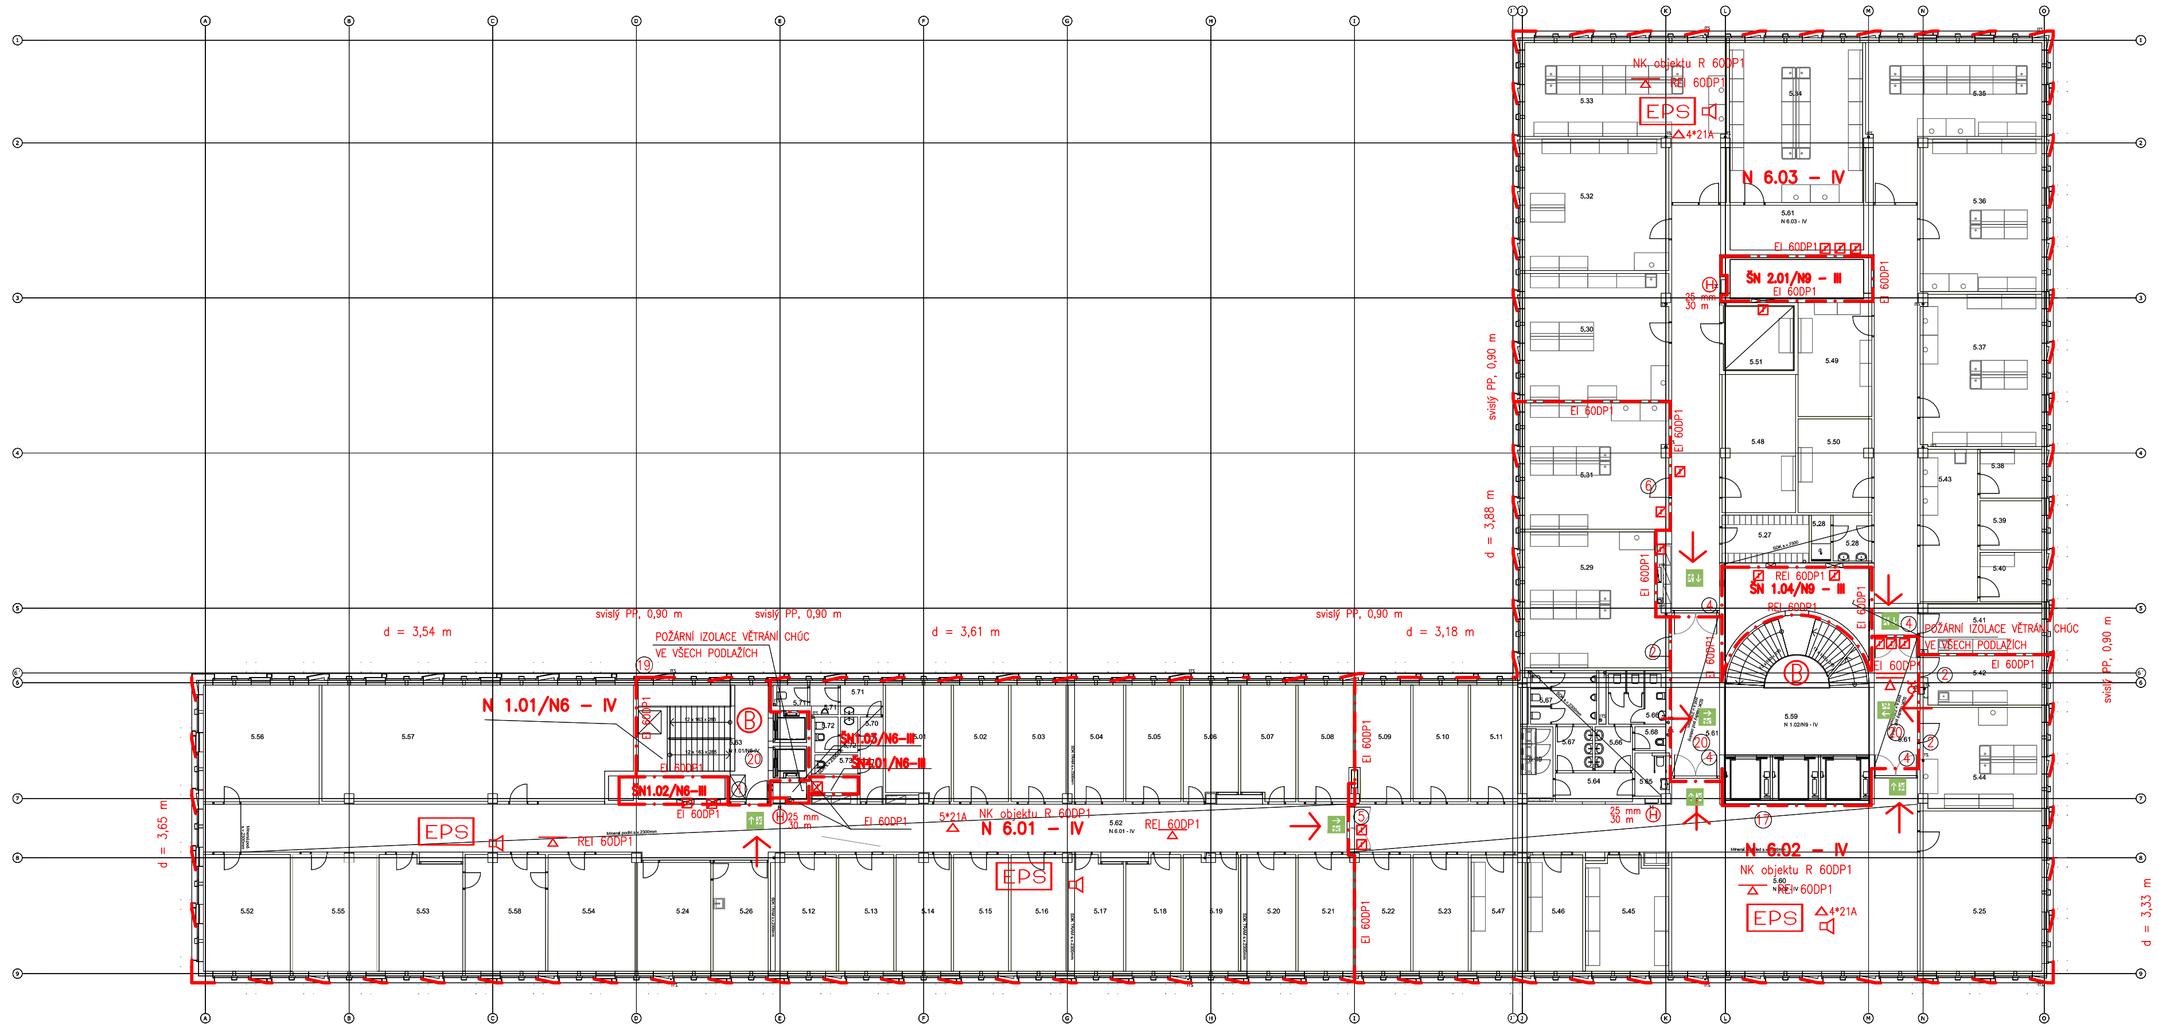

	Č.	KOD	NÁZEV MÍSTNOSTI	PLOCHA(m
FAKULTA ŽIVOTNÍHO PROSTŘEDÍ				
	5.01	FŽP	1 KANCELÁŘ - PROF., DOC., OA	19,8
	5.02	FŽP	2 KANCELÁŘ - PROF., DOC., OA	17,5
	5.03	FŽP	3 KANCELÁŘ - PROF., DOC., OA	17,5
	5.04	FŽP	4 KANCELÁŘ - PROF., DOC., OA	17,5
	5.05	FŽP	5 KANCELÁŘ - PROF., DOC., OA	17,5
	5.06	FŽP	6 KANCELÁŘ - PROF., DOC., OA	16,7
	5.07	FŽP	7 KANCELÁŘ - PROF., DOC., OA	16,9
	5.08	FŽP	8 KANCELÁŘ - PROF., DOC., OA	17,2
	5.09	FŽP	9 KANCELÁŘ - PROF., DOC., OA	17,2
	5.10	FŽP	10 KANCELÁŘ - PROF., DOC., OA	17,5
	5.11	FŽP	11 KANCELÁŘ - LABORANTI	15,2
	5.12	FŽP	12 KANCELÁŘ - LABORANTI	20,6
	5.13	FŽP	13 KANCELÁŘ - LABORANTI	17,5
	5.14	FŽP	14 KANCELÁŘ - DOKTORANDI	17,3
	5.15	FŽP	15 KANCELÁŘ - DOKTORANDI	17,5
	5.16	FŽP	16 KANCELÁŘ - DOKTORANDI	17,5
	5.17	FŽP	17 KANCELÁŘ - DOKTORANDI	16,8
	5.18	FŽP	18 KANCELÁŘ - DOKTORANDI	16,9
	5.19	FŽP	19 KANCELÁŘ - DOKTORANDI	17,2
	5.20	FŽP	20 KANCELÁŘ - DOKTORANDI	17,5
	5.21	FŽP	21 KANCELÁŘ - DOKTORANDI	17,4
	5.22	FŽP	22 KANCELÁŘ - DOKTORANDI	17,5
	5.23	FŽP	23 KANCELÁŘ - DOKTORANDI	17,5
	5.24	FŽP	24 KNIHOVNA	21,7
	5.25	FŽP	25 ZASEDACÍ MÍSTNOST	53,2
	5.26	FŽP	26 ČAJOVÁ KUCHYŇKA	16,3
	5.27	FŽP	27 ŠATNA STUDENTI	11,4
	5.28	FŽP	28 UMYVÁRNA ZAMĚSTNANCI A STUDENTI (HAVARIJNÍ)	7,6
	5.29	FŽP	29 LABORATOŘ - ENVI. ANALYZY	50,0
	5.30	FŽP	30 LABORATOŘ SANAČNÍCH METOD	49,6
	5.31	FŽP	31 LABORATOŘ EKOTOX. MIKROBIOLOGIE	49,4
	5.32	FŽP	32 LABORATOŘ - ODPADY	51,5
	5.33	FŽP	33 LABORATOŘ DIPLOMANTŮ	61,2
	5.34	FŽP	34 LABORATOŘ DIPLOMANTŮ	58,1
	5.35	FŽP	35 LABORATOŘ DIPLOMANTŮ	54,1
	5.36	FŽP	36 LABORATOŘ DIPLOMANTŮ	50,3
	5.37	FŽP	37 LABORATOŘ DIPLOMANTŮ	50,3
	5.38	FŽP	38 LABORATOŘ - PROF., DOC., OA	8,2
	5.39	FŽP	39 LABORATOŘ - PROF., DOC., OA	8,3
	5.40	FŽP	40 LABORATOŘ - PROF., DOC., OA	8,3
	5.41	FŽP	41 LABORATOŘ - PROF., DOC., OA	16,2
	5.42	FŽP	42 LABORATOŘ - PROF., DOC., OA	15,8
	5.43	FŽP	43 LABORATOŘ ANALÝZY FOTOCHEMICKÝCH LÁTEK	23,7
	5.44	FŽP	44 LABORATOŘ - PROF., DOC., OA	33,2
	5.45	FŽP	45 LABORATOŘ - PROF., DOC., OA	24,9
	5.46	FŽP	46 LABORATOŘ - PROF., DOC., OA	17,3
	5.47	FŽP	47 LABORATOŘ - PROF., DOC., OA	17,0
	5.48	FŽP	48 SKLAD SKLA	27,6
	5.49	FŽP	49 SKLAD CHEMIKÁLIÍ	22,9
	5.50	FŽP	50 SKLAD PŘÍSTROJŮ	18,7
	5.51	FŽP	LABORATOŘ-STUDENA BEZ DENNÍHO OSVĚTLENÍ	11,9
KATEDRA GEOGRAFIE				
	5.52	KGEO	1 KANCELÁŘ - VEDOUCÍ KATEDRY	27,8
	5.53	KGEO	2 KANCELÁŘ - VEDOUCÍ ODDĚLENÍ	25,5
	5.54	KGEO	3 KANCELÁŘ - VEDOUCÍ ODDĚLENÍ	27,7
	5.55	KGEO	4 KANCELÁŘ - SEKRETARIÁT	26,5
	5.56	KGEO	14 KANCELÁŘ PVS	36,9
	5.57	KGEO	20 LABORATOŘ CEVRAMOK	96,0
	5.58	KGEO	29 SKLAD - SEKRETARIÁT	25,4
KOMUNIKACE ZAZEMÍ				
	5.59	KOM	SCHODIŠTĚ-HLAVNÍ	46,6
	5.60	KOM	CHODBA	111,9
	5.61	KOM	CHODBY	169,4
	5.62	KOM	CHODBY	198,7
	5.63	KOM	SCHODIŠTĚ-VEDLEJŠÍ	28,5
	5.64	KOM	CHODBA	6,0
	5.65	KOM	WC - ŽTP	4,0
	5.66	KOM	WC - ŽENY	12,2
	5.67	KOM	WC - MUŽI	14,1
	5.68	KOM	ÚKLIDOVÁ MÍSTNOST	2,0
	5.69	KOM	ROZVODNA SLP	6,5
	5.70	KOM	CHODBA	5,3
	5.71	KOM	WC - MUŽI	7,5
	5.72	KOM	WC - ŽENY	4,0
	5.73	KOM	ÚKLIDOVÁ MÍSTNOST	2,2
				2 125,1 m²

LEGENDA POŽÁRNÍCH ZNAČEK

POŽÁRNÍ STĚNY A STROPY	SVISLÁ POŽÁRNĚ DĚLICÍ KONSTRUKCE
N 1.06/N2 – IV	OZNAČENÍ POŽ. ODDÍLU, STUPEŇ PB
REI (EI) 120DP1	POŽÁRNÍ ODOLNOST SVISLÉ POŽÁRNĚ DĚL. KONSTRUKCE
NK objektu R 120DP1	POŽÁRNÍ ODOLNOST NOSNÉ KONSTRUKCE OBJEKTU
"Z" EI 120DP1	POŽÁRNÍ ODOLNOST VODOROVNÉ POŽÁR. DĚL. KONSTRUKCE
SN 1.01/N6 – III	OZNAČENÍ ŠACHTY, STUPEŇ PB
1	OZNAČENÍ POŽÁRNÍCH UZÁVĚRŮ, PŘÍP. DVEŘÍ NA GC
d = 3,00 m	ODSTUPOVÁ VZDÁLENOST
-0,312	PŘEVÝŠENÍ MAG. PŘÍSTROJ, POČET, MAG. SOHOPNOST
EI 2*	VNITŘNÍ OSOBNÍ MÍSTO (HASICÍ SYSTÉM)
EI	CHRÁNĚNÁ ÚNIKOVÁ CESTA TYPU EI
EW	EVAKUAČNÍ ROZHLAS
	SMĚR ÚNIKU
EI	OZNAČENÍ ÚNIKOVÝCH DVEŘÍ
POŽÁRNÍ STĚNY A STROPY	VÝCHOD NA VOLNÉ PROSTRANSTVÍ
EW	ROZHLEDY POŽÁRNÍ DOHLAVY
EW	ODSTŘEDNÁ ELEKROVÉ POŽÁRNÍ SIGNALIZACE
EW	ODSTŘEDNÁ EVAKUAČNÍHO ROZHLASU
EW	CENTRÁL A TOTÁL STOP
	POŽÁRNÍ POTRUBÍ (SUCHOVOD)
	POŽÁRNÍ OSOX VSTUPNÍ SPÍ
	POŽÁRNÍ OSOX VÝSKYTNÝ SPÍ
	POŽÁRNÍ OSOX VÝSKYTNÝ SKÍ
	POŽÁRNÍ KLAPKA, PTOM
EI 60DP1	POŽÁRNÍ ODOLNOST KCE SHORA I ZDOLA

LEGENDA POŽÁRNÍCH DVEŘÍ A DVEŘÍ NA GC

ČÍSLO	TYP	SAMOZAVŘAČ	KOORDINÁTOR	KOUŘOTĚSNOST	POZNÁMKA
1	EI 30DP3	ANO	NE	ANO	PH (jankovi hrazdy)
2	EI 30DP3	ANO	NE	ANO	PH (jankovi křídy)
3	EI 30DP3	ANO	ANO	ANO	PH
4	EI 30DP3	ANO	ANO	ANO	PH, NAPOJENO NA EPS
5	EW 30DP3	ANO	ANO	NE	PH, NAPOJENO NA EPS
6	EW 30DP1	ANO	NE	NE	
7	EW 30DP1	ANO	ANO	NE	
8	EW 30DP1	ANO	ANO	NE	PH
9	EW 90DP1	ANO	NE	NE	
10	EW 30DP1			NE	VÝTAHOVÉ DVEŘE
11	EW 30DP1	ANO	ANO	NE	PH
12	EW 60DP1	ANO	ANO	NE	
13	EW 60DP1	ANO	NE	NE	
14	EW 90DP1	ANO	NE	NE	
15					PH, DVEŘE NA GC
16				NE	PH, OSE KŘIDLA
17	EI 60DP1			NE	PROSKLENÉ POŽÁRNÍ STĚNA
18	EW 30DP1	ANO		NE	NAPOJENO NA EPS
19	EI 30DP1				PEVNÉ POŽÁRNÍ DVKO VE FASÁDĚ
20	EI 30DP1			ANO	POKLOP, KOUOVÉ OVŘKA
21	EI 30DP3	ANO	ANO	ANO	PH, OSE KŘIDLA
22	EI 30DP1	ANO			
23	EI 30DP1	ANO	ANO	ANO	NAPOJENO NA EPS
24	EI 30DP3	ANO		ANO	PH, DVEŘE NA GC, NAPOJENO NA EPS
25					
26	EW 30DP3	ANO	ANO	NE	PH

LEGENDA POŽÁRNÍCH GEOLOGICKÝCH STAVEBNÍCH KONSTRUKCÍ PODLE SPB

	K/SPB	III. SPB	N/SPB	V/SPB	VI. SPB	VII. SPB
POŽÁRNÍ STĚNY A STROPY	30DP1	45DP1	60DP1	90DP1	120DP1	180DP1
POŽÁRNÍ DVEŘE, EI JEDN	15DP3	30DP3	30DP3	45DP1	60DP1	90DP1
OBVODOVÉ STĚNY	30DP1	45DP1	60DP1	90DP1	120DP1	180DP1
NOSNÁ KONSTRUKCE STŘECHY	15DP1	30DP1	30DP1	45DP1	60DP1	90DP1
NOSNÁ KONSTRUKCE	30DP1	45DP1	60DP1	90DP1	120DP1	180DP1
NOSNÉ KONSTRUKCE	–	–	DP3	DP3	DP3	DP1
INST. ŠACHTY A VÝTAHY	30DP1		30DP1	45DP1	60DP1	90DP1
VÝTAHOVÉ DVEŘE	15DP1	15DP1	15DP1	30DP1	30DP1	45DP1
STŘEŠNÍ PLÁŠŤ	–	15	15	30	30DP1	30DP1

CELOPLOŠNÉ ELEKTRICKÁ POŽÁRNÍ SIGNALIZACE
POŽÁRNÍ KLAPKY, STĚNOVÉ POŽÁRNÍ UZÁVĚRY NA EPS
CELOPLOŠNÉ INSTALACE KOUŘOVÉHO SPRŠTELÍM
INSTALACE EVAKUAČNÍHO ROZHLASU
ÚNIKOVÉ ÚNIKOVÉ CESTY TYPU EI, NUCENÉ VĚTRÁNÍ, PŘETLAKOVÉ
TLAČÍTKOVÉ HLÁSIČE EPS U VÝCHODŮ, U VSTUPŮ DO OHUZ.
VE VŠECH PROSTORECH MAS PODKLEPY BUDE INSTALACE EPS

KOOPERACE VE SPEC. PROFESI
HASING sdružení
Stará 96
ZODP. INŽENÝR PROJEKTU | VYPRACOVALA: | KONTROLA:
401 11 Ústí nad Labem
Ing. Aranka Vondrášková | Milan Vykouk
tel.: 420 777 560 524
hasing @hasing.cz

Pelčák a partner, s.r.o., autor návrhu, projektu. Tento výkres požívá ochrany dle zákona č. 121/2000 Sb. Originál tohoto výkresu a návrh řešení na něm zobrazený jsou majetkem autora, společnosti Pelčák a partner, s.r.o. Tento výkres nesmí být, vyjma předpisu účelu, pro nějž byl pořízen, používán a žádným jiným způsobem nevsupatřován bez písemného souhlasu autora podle příslušných ustanovení zákona č. 121/2000 Sb. nebo dalších, stavebním řádu a autora poškozovat žádné třetí osobě.

AUTOR: VEDOUCÍ PROJEKTU: VYPRACOVAL: KONTROLA:
prof. Ing. arch. Petr Pelčák | Ing. arch. David Vahala | Ing. arch. Jan Foltýnek | Ing. Petr Uhrin

STAVEBNÍK:
UNIVERZITA JANA EVANGELISTY PURKYNĚ V ÚSTÍ NAD LABEM
Pasteurova 1 Ústí nad Labem 400 96 Česká republika

MÍSTO STAVBY:
Kampus UJEP
Pasteurova 1
400 96 Ústí nad Labem

PELČÁK A PARTNER ARCHITEKTI
Pelčák a partner, s.r.o., Náměstí 28. října 17, Brno 602 00 CZ
tel.:+420 549 215 138; www.pelcak.cz; info@pelcak.cz

NÁZEV ZAKÁZKY:
CENTRUM PŘÍRODOVĚDNÝCH A TECHNICKÝCH OBORŮ (CPTO)
id. č. EDS: 133D21W002203

ČÍSLO ZAKÁZKY: 116
DATUM: 12/ 2016
MĚŘÍTKO: 1:200

STUPEŇ PROJEKTOVÉ DOKUMENTACE: DOKUMENTACE PRO PROVEDENÍ STAVBY
OBJEKT: SOUBOR OBJEKTŮ
ČÁST - PROFESE: D.1.3 - POŽÁRNĚ BEZPEČNOSTNÍ ŘEŠENÍ
PARÉ:

DOKUMENT - VÝKRES: PŮDORYS 5. NP
ČÍSLO VÝKRESU: D.1.3.9
REVIZE: