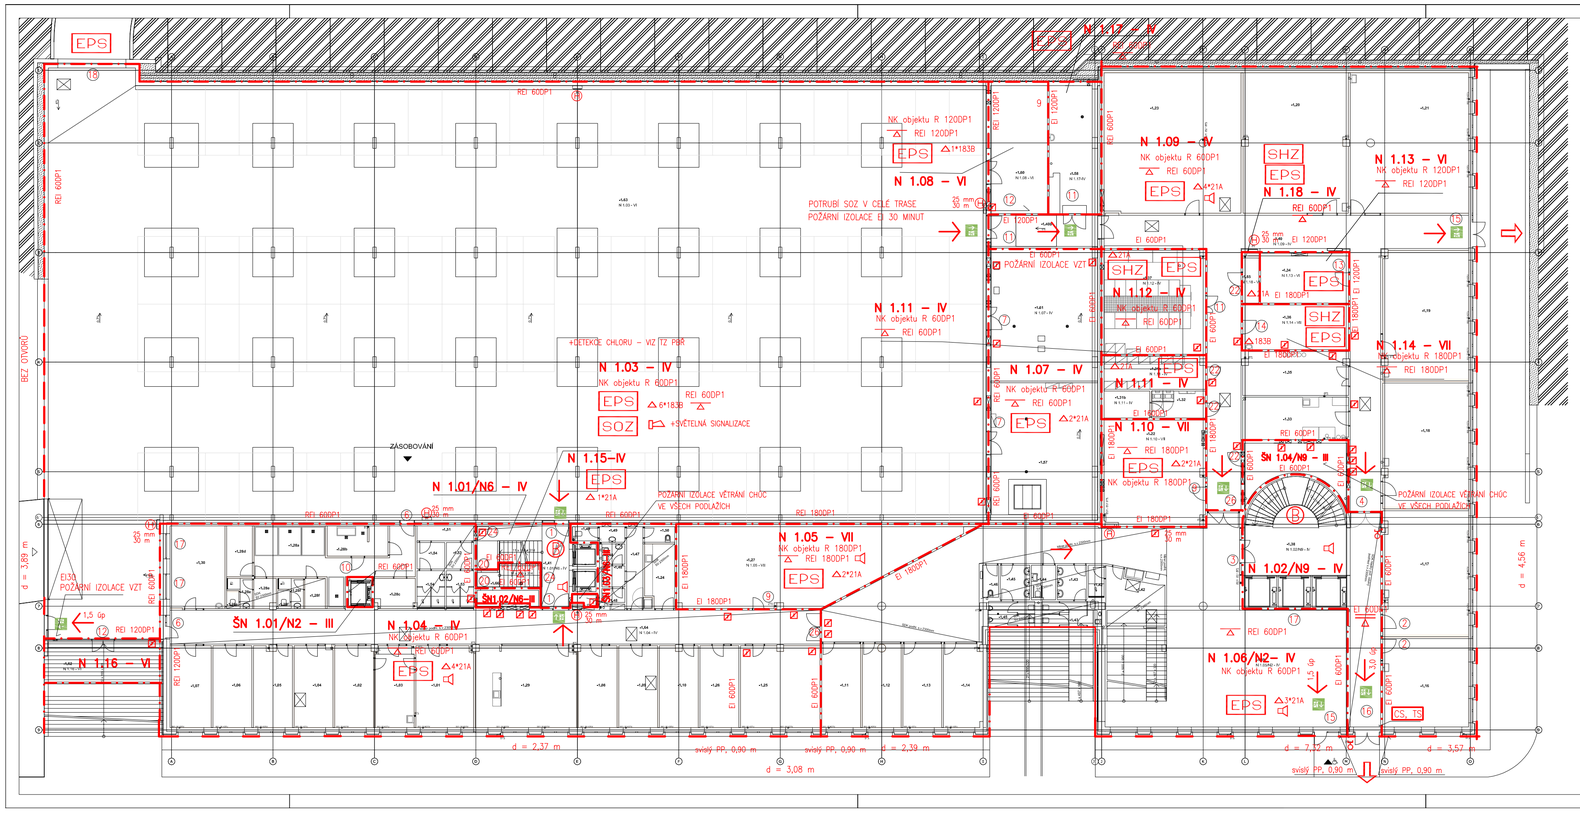

TA

	Č.	KOD	NÁZEV MÍSTNOSTI	PLOCHA(m2)
DĚKANÁT				
	-1.01	DEK	1 KANCELÁŘ - DĚKAN	25,6
	-1.02	DEK	2 KANCELÁŘ - TAJEMNÍK	17,3
	-1.03	DEK	3 KANCELÁŘ - DĚKANÁT I - SEKRETARIÁT	17,3
	-1.04	DEK	4 KANCELÁŘ - DĚKANÁT II - ODD. VAV	17,4
	-1.05	DEK	5 KANCELÁŘ - DĚKANÁT III - PR	17,2
	-1.06	DEK	6 KANCELÁŘ - DĚKANÁT IV - LEKTORKY	17,4
	-1.07	DEK	7 KANCELÁŘ - DĚKANÁT V - PROJ. MANAŽER	18,4
	-1.08	DEK	8 KANCELÁŘ - PRODĚKAN	17,3
	-1.09	DEK	9 KANCELÁŘ - PRODĚKAN	17,4
	-1.10	DEK	10 KANCELÁŘ - PRODĚKAN	17,2
	-1.11	DEK	11 KANCELÁŘ - PRODĚKAN	17,8
	-1.12	DEK	12 KANCELÁŘ - STUDUNÍ ODDĚLENÍ I	17,6
	-1.13	DEK	13 KANCELÁŘ - STUDUNÍ ODDĚLENÍ II	17,8
	-1.14	DEK	14 KANCELÁŘ - STUDUNÍ ODDĚLENÍ III	17,4
	-1.16	DEK	16 MULTIMEDIÁLNÍ MÍSTNOST S PROJEKCÍ	42,1
	-1.17	DEK	17 MULTIMEDIÁLNÍ MÍSTNOST S PROJEKCÍ	58,5
	-1.18	DEK	18 MULTIMEDIÁLNÍ MÍSTNOST S PROJEKCÍ	58,9
	-1.19	DEK	19 MULTIMEDIÁLNÍ MÍSTNOST S PROJEKCÍ	60,1
	-1.20	DEK	23 PC LABORATOŘ BEZ DENNÍHO OSVĚTLENÍ	80,8
	-1.21	DEK	25 MULTIMEDIÁLNÍ MÍSTNOST S PROJEKCÍ	91,3
	-1.22	DEK	26a SKLAD	58,6
	-1.23	DEK	26b SKLAD	105,9
	-1.24	DEK	27 SKLAD	10,1
	-1.25	DEK	29 ZASEDACÍ MÍSTNOST	35,3
	-1.26	DEK	30 KANCELÁŘ (POKLADNA A TREZOR,MÍSTNOST)	17,4
	-1.27	DEK	31 ARCHIV	99,3
	-1.28a	DEK	32b ZÁZEMÍ GASTRO - CHODBA	36,7
	-1.28b	DEK	32b ZÁZEMÍ GASTRO - HRUBÁ ZELENINA	9,9
	-1.28c	DEK	32b ZÁZEMÍ GASTRO - SKLAD NÁPOJŮ	6,6
	-1.28d	DEK	32b ZÁZEMÍ GASTRO - SUCHÝ SKLAD	7,1
	-1.28e	DEK	32b ZÁZEMÍ GASTRO - ŠATNA MUŽŮ	7,3
	-1.28f	DEK	32b ZÁZEMÍ GASTRO - ŠATNA ŽENY	7,3
	-1.29	DEK	34 ZASEDACÍ MÍSTNOST	45,1
	-1.30	DEK	35 SKLAD ÚDRŽBY	24,8
	-1.31a	DEK	ROZVODNA NN	18,1
	-1.31b	DEK	UPS	6,8
	-1.32	DEK	SLP	8,0
KATEDRA BIOLOGIE				
	-1.33	KBI	13 LABORATOŘ VÝUKY MIKROSKOPIE BEZ DENNÍHO OSV.	24,6
	-1.34	KBI	SKLAD	22,7
KATEDRA FYZIKY				
	-1.35	KFY	43 LABORATOŘ ANALÝZ SIMS BEZ DENNÍHO OSV.	25,0
KATEDRA CHEMIE				
	-1.36	KCH	SKLAD HOŘLAVIN	25,8
KATEDRA INFORMATIKY				
	-1.37	KI	26 SERVER	57,6
KOMUNIKACE, ZÁZEMÍ				
	-1.38	KOM	SCHODIŠTĚ-HLAVNÍ	68,1
	-1.39	KOM	CHODBA	257,1
	-1.40	KOM	CHODBA	199,2
	-1.40b	KOM	CHODBA	18,3
	-1.41	KOM	SCHODIŠTĚ-VEDLEJŠÍ	34,3
	-1.42	KOM	ŠATNA STUDENTI	18,7
	-1.43	KOM	WC - ŽENY	13,5
	-1.44	KOM	WC - ZTP	4,5
	-1.45	KOM	WC - MUŽI	11,8
	-1.46	KOM	UKLIDOVÁ MÍSTNOST	3,1
	-1.47	KOM	CHODBA	7,8
	-1.48	KOM	WC - ŽENY	6,9
	-1.49	KOM	WC - MUŽI	4,0
	-1.50	KOM	UKLIDOVÁ MÍSTNOST	2,7
	-1.51	KOM	SPRCHY	4,6
	-1.53	KOM	SPRCHY - MUŽI	9,6
	-1.54	KOM	SPRCHY - ŽENY	9,7
	-1.64	KOM	CHODBA	120,1
PARKOVÁNÍ				
	-1.63	PAR	PARKOVACÍ STÁNÍ	2 306,0
TECHNICKÉ VYBAVENÍ				
	-1.57	TEC	PŘEDÁVACÍ STANICE	80,4
	-1.58	TEC	TECHNICKÉ ZÁZEMÍ	33,8
	-1.60	TEC	SKLAD	39,7
	-1.61	TEC	STROJOVNA CHLAZENÍ, POSIL.STAN. PRO SKRÁPĚNÍ	77,4
	-1.62	TEC	SHROMAŽDIŠTĚ ODPADU	32,5
	-1.65	TEC	TZ SHZ	4,2
	-1.66	TEC	TECHNICKÉ ZÁZEMÍ	6,5
				4 679,3 m²

LEGENDA POŽÁRNÍCH ODOLNOSTÍ STAVEBNÍCH KONSTRUKCÍ PODLE SPB

	I.SPB	II. SPB	III. SPB	IV.SPB	V. SPB	VI. SPB
POŽÁRNÍ STĚNY A STROPY	30DP1	45DP1	60DP1	90DP1	120DP1	180DP1
POŽÁRNÍ DVEŘE, El ,EW	15DP3	30DP3	30DP3	45DP1	60DP1	90DP1
OBVODOVÉ STĚNY	30DP1	45DP1	60DP1	90DP1	120DP1	180DP1
NOSNÁ KONSTRUKCE STŘECHY	15DP1	30DP1	30DP1	45DP1	60DP1	90DP1
NOSNÁ KONSTRUKCE	30DP1	45DP1	60DP1	90DP1	120DP1	180DP1
VNITŘNÍ KONSTRUKCE			9P3	0P3	0P30	0P1
MOŽ. ŠAC.VÝTAHY	30DP1	30DP1	30DP1	45DP1	60DP1	90DP1
VÝTAHOVÉ DVEŘE	15DP1	15DP1	15DP1	30DP1	30DP1	60DP1
STŘEŠNÍ PLÁŠŤ			15	15	30	30DP1

OZLOPLUČNÉ ELECTRICKÉ POŽÁRNÍ SIGNALIZACE
POŽÁRNÍ KLAPKY, STÍŠNÍCHÉ POŽÁRNÍ UZÁVĚRY NA EPS
OZLOPLUČNÉ INSTALACE NOUZOVÉHO OSVĚTLENÍ
INSTALACE EVAKUAČNÍHO ROZHLASU,
OHÁNĚNÉ ÚNIKOVÉ CESTY TYPU B, NUCENÉ VĚTRÁNÍ, PŘELIMKOVÉ
TLAČÍTKOVÉ HLÁSIČE EPS U VÝCHODŮ, U VSTUPŮ DO CHUC
VE VŠECH PROSTORECH MIMO PODHLEDY BUDE **MOŽNÉ EPS**

LEGENDA POŽÁRNÍCH ZNAČEK

POŽÁRNÍ STĚNY A STROPY	SVISLÁ POŽÁRNĚ DĚLICÍ KONSTRUKCE
N 1.06/N2 – IV	OZNÁČENÍ POZ. ODDÍLU, STUPEŇ PB
REI (El) 120DP1	POŽÁRNĚ ODOLNOST SVISLÉ POŽÁR. DĚL. KONSTRUKCE
NK objektu R 120DP1	POŽÁRNĚ ODOLNOST NOSNÉ KONSTRUKCE OBJEKTU
EI REI 120DP1	POŽÁRNĚ ODOLNOST VODOROVNÉ POŽÁR. DĚL. KONSTRUKCE
ŠN 1.01/N6 – III	OZNAČENÍ ŠACHTY, STUPEŇ PB
1	OZNAČENÍ POŽÁRNÍCH ÚZÁVĚRU, KŘÍH DVEŘÍ NA OC
d = 2,00 m	ODSTUPOVÁ VZDÁLENOST
A 7K14	PŘENOSNÝ HAS. PŘÍSTROJ, POČET, HAS. SCHOPNOST
EZ	VNITŘNÍ ODĚLENÍ MÍSTO (HADICOVÝ SYSTÉM)
EI30	OHÁNĚNÁ ÚNIKOVÁ CESTA TYPU B
EI30	EVAKUAČNÍ ROZHLAS
	SMĚR ÚNIKU
	OZNAČENÍ ÚNIKOVÝCH DVEŘÍ
POŽÁRNÍ STĚNY A STROPY	VÝCHOD NA VOLNÉ PROSTRANSTVÍ
EPS	ROZVADĚČ POŽÁRNÍ OCHRANY
	OSTŘEŽNÁ ELEKTRICKÉ POŽÁRNÍ SIGNALIZACE
	OSTŘEŽNÁ EVAKUAČNÍHO ROZHLASU
SOZ	CENTRÁL A TOTÉM STOP
S	POŽÁRNÍ POTRUBÍ (SUCHOVOD)
	POŽÁRNÍ OSEK VYBAVENÍ EPS
	POŽÁRNÍ OSEK VYBAVENÍ SOZ
	POŽÁRNÍ OSEK VYBAVENÍ SHZ
	POŽÁRNÍ KLAPKA, PSLM
EI 60DP1	POŽÁRNĚ ODOLNOST KCE SHORA I ZDOLA

LEGENDA POŽÁRNÍCH DVEŘÍ A DVEŘÍ NA OC

ČÍSLO	TYP	SAMOZAVŘAČ	KOORDINÁTOR	KOUŘOTĚSNOST	POZNÁMKA
1	EI 30DP3	ANO	NE	ANO	PH (panikové hradla)
2	EI 30DP3	ANO	NE	ANO	PH (panikové kliku)
3	EI 30DP3	ANO	ANO	ANO	PH
4	EI 30DP3	ANO	ANO	ANO	PH, NAPOJENO NA EPS
5	EW 30DP3	ANO	ANO	NE	PH, NAPOJENO NA EPS
6	EW 30DP3	ANO	NE	NE	
7	EW 30DP1	ANO	ANO	NE	
8	EW 30DP1	ANO	ANO	NE	PH
9	EW 30DP1	ANO	NE	NE	
10	EW 30DP1			NE	VÝTAHOVÉ DVEŘE
11	EW 30DP1	ANO	ANO	NE	PH
12	EW 60DP1	ANO	ANO	NE	
13	EW 60DP1	ANO	NE	NE	
14	EW 90DP1	ANO	NE	NE	
15					PH, DVEŘE NA OC
16				NE	PH, OSE KŘÍDLA
17	EI 60DP1				PRODLUŽNÁ POŽÁRNÍ STĚNA
18	EW 30DP1	ANO		NE	NAPOJENO NA EPS
19	EI 30DP1				PVDNÉ POŽÁRNÍ DVKO VE FASÁDĚ
20	EI 30DP1			ANO	POKLOP, REVIZNÍ DVÍŘKA
21	EI 30DP1	ANO	ANO	ANO	PH, OSE KŘÍDLA
22	EI 30DP1	ANO			
23	EI 30DP1	ANO	ANO	ANO	NAPOJENO NA EPS
24	EI 30DP1	ANO		ANO	PH, DVEŘE NA OC, NAPOJENO NA EPS
25					
26	EW 30DP3	ANO	ANO	NE	PH

±0,000 =
Souřadný systém:
Výškový systém:

KOOPERACE VE SPEC. PROFESÍ D.1.3. - POŽÁRNĚ BEZPEČNOSTNÍ ŘEŠENÍ			HASING sdružení Stará 96
ZODP. PŘEDNÝR PROJEKTU	VYPRACOVALA:	KONTROLA:	401 11 Ústí nad Labem
	Ing. Aranka Vondráková	Milan Vykouk	tel.: 420 777 560 524
			hasing @hasing.cz

HASING sdružení
Stará 96, 401 11 Ústí nad Labem, Česká republika
tel.: 420 777 560 524, fax: 420 475 215 138, e-mail: info@hasing.cz
www.hasing.cz, IČO: 27513274, DIČ: CZ27513274

Pelčák a partner, s.r.o., autor návrhu, projektu. Tento výkres požívá ochrany dle zákona č. 121/2000 Sb. Odepsání tohoto výkresu a návrh řešení na něm zobrazený jsou majetkem autora, společnosti Pelčák a partner, s.r.o. Tento výkres nesmí být, výjma zhotovitele díla, pro nějž byl pořízen, používán a žádným jiným způsobem nerespektujícím ustanovení zákona č. 121/2000 Sb. nebo dobrou obchodní a autora poskytnut žádné třetí osobě.

AUTOR:	VEDOUCÍ PROJEKTU:	VYPRACOVAL:	KONTROLA:
prof. Ing. arch. Petr Pelčák	Ing. arch. Daniel Vahala	Ing. arch. Jan Foltýnek	Ing. Petr Uhrin

PELČÁK A PARTNER
ARCHITEKTI
Pelčák a partner, s.r.o., Náměstí 28. října 17, Brno 602 00 CZ
tel.:+420 545 215 138; www.pelcak.cz; info@pelcak.cz

STAVEBNÍK: UNIVERZITA JANA EVANGELISTY PURKYNĚ V ÚSTÍ NAD LABEM Pasteurova 1 Ústí nad Labem 400 96 Česká republika	MÍSTO STAVBY: Kampus UJEP Pasteurova 1 400 96 Ústí nad Labem
NÁZEV ZAKÁZKY: CENTRUM PŘÍRODOVĚDNÝCH A TECHNICKÝCH OBORŮ (CPTO) js. č. EDS: 133D21W002203	ČÍSLO ZAKÁZKY: 116 DATUM: 12/2016
STUPEŇ PROJEKTOVÉ DOKUMENTACE: DOKUMENTACE PRO PROVÁDĚNÍ STAVBY	MĚŘÍTKO: **1:200**
OBJEKT: SOUBOR OBJEKTŮ	PARÉ:
ČÁST - PROFESE: D.1.3.- POŽÁRNĚ BEZPEČNOSTNÍ ŘEŠENÍ	
DOKUMENT - VÝKRES: PŮDORYS 1. PP	ČÍSLO VÝKRESU: D.1.3.4 REVIZE: