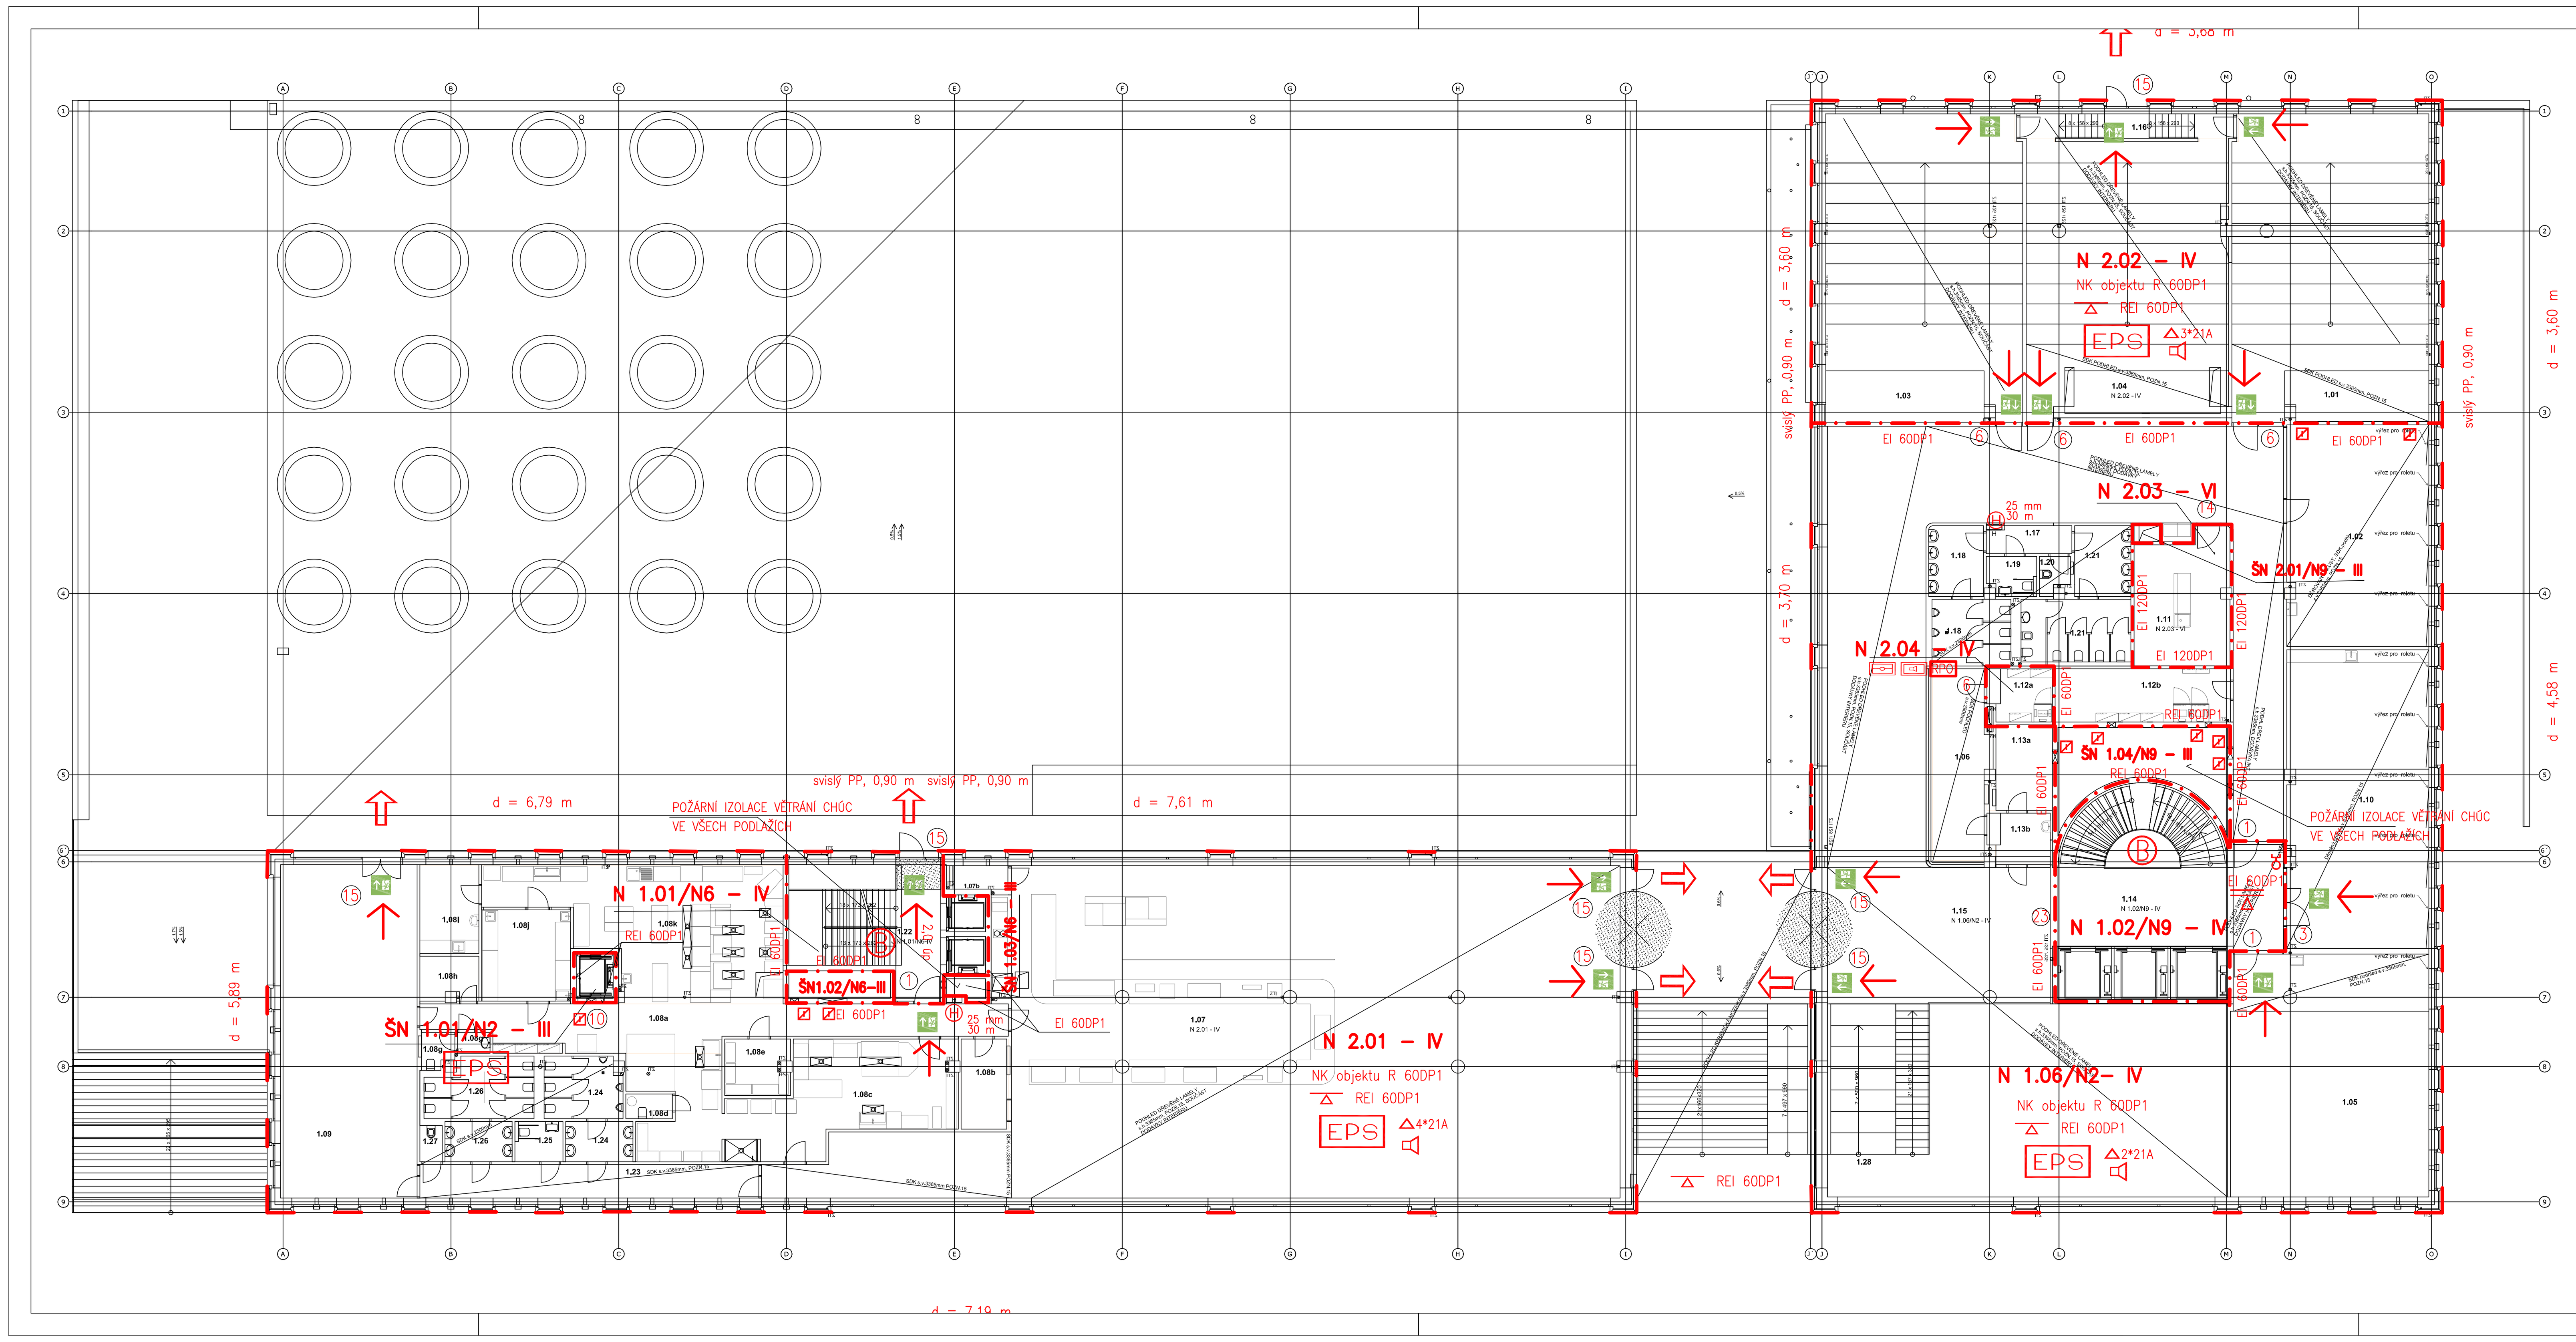

	Č.	KOD	NÁZEV MÍSTNOSTI	PLOCHA(m2
DĚKANÁT				
	1.01	DEK	15 MULTIMEDIÁLNÍ MÍSTNOST S PROJEKCÍ	120,4
	1.02	DEK	20 MULTIMEDIÁLNÍ MÍSTNOST S PROJEKCÍ	62,9
	1.03	DEK	21 MULTIMEDIÁLNÍ MÍSTNOST S PROJEKCÍ	120,5
	1.04	DEK	22 MULTIMEDIÁLNÍ MÍSTNOST S PROJEKCÍ	110,0
	1.05	DEK	24 MULTIMEDIÁLNÍ MÍSTNOST S PROJEKCÍ	96,9
	1.06	DEK	28 RECEPCE	20,5
	1.07	DEK	32a MENZA - VÝDEJ	438,6
	1.08a	DEK	32b KUCHYNĚ - CHODBA	44,8
	1.08b	DEK	32b KUCHYNĚ - SKLAD ADMINISTRATIVY	8,5
	1.08c	DEK	32b KUCHYNĚ - MYCÍ LINKA	57,3
	1.08d	DEK	32b KUCHYNĚ - ÚKLIDOVÁ MÍSTNOST	2,3
	1.08e	DEK	32b KUCHYNĚ - SKLAD	7,2
	1.08g	DEK	32b KUCHYNĚ - WC	3,8
	1.08h	DEK	32b KUCHYNĚ - SKLAD	5,1
	1.08i	DEK	32b KUCHYNĚ - DENNÍ MÍSTNOST	10,4
	1.08j	DEK	32b KUCHYNĚ - PŘÍPRAVNA STUDENÉ KUCHYNĚ	16,2
	1.08k	DEK	32b KUCHYNĚ - VARNA	60,3
	1.09	DEK	32c ZASEDACÍ MÍSTNOST	90,9
	1.10	DEK	33 ZASEDACÍ MÍSTNOST	84,2
	1.12a	DEK	ROZVODNA EPS+ERO+UPS+RPO	6,9
	1.12b	DEK	ROZVODNA SLP + NN	18,6
	1.13a	DEK	ZÁZEMÍ RECEPCE	10,1
	1.13b	DEK	SKLAD	6,4
KATEDRA FYZIKY				
	1.11	KFY	59 SKLAD	24,4
KOMUNIKACE, ZÁZEMÍ				
	1.14	KOM	SCHODIŠTĚ - HLAVNÍ	57,0
	1.15	KOM	CHODBA	250,1
	1.16	KOM	UNIKOVÉ SCHODIŠTĚ	10,7
	1.17	KOM	CHODBA	4,6
	1.18	KOM	WC - MUŽI	18,3
	1.19	KOM	WC - ZTP	3,7
	1.20	KOM	ÚKLIDOVÁ MÍSTNOST	2,4
	1.21	KOM	WC - ŽENY	21,6
	1.22	KOM	SCHODIŠTĚ - VEDLEJŠÍ	28,5
	1.23	KOM	CHODBA	22,7
	1.24	KOM	WC - MUŽI	15,0
	1.25	KOM	WC - ZTP	3,7
	1.26	KOM	WC - ŽENY	17,7
	1.27	KOM	ÚKLIDOVÁ MÍSTNOST	1,6
	1.28	KOM	SCHODIŠTĚ	32,9
				1 917,7 m^2

LEGENDA POŽÁRNÍCH ZNAČEK

POŽÁRNÍ STĚNY A STROPY	SVISLÁ POŽÁRNĚ DĚLICÍ KONSTRUKCE
N 1.06/N2 – IV	OZNAČENÍ POŽ. ÚSEKU, STUPEŇ PB
REI (EI) 120DP1	POŽÁRNÍ ODOLNOST SVISLÉ POŽÁR. DĚL. KONSTRUKCE
NK objektu R 120DP1	POŽÁRNÍ ODOLNOST NOSNÉ KONSTRUKCE OBJEKTU
REI 120DP1	POŽÁRNÍ ODOLNOST VODOROVNÉ POŽÁR. DĚL. KONSTRUKCE
ŠN 1.01/N6 – III	OZNAČENÍ ŠACHTY, STUPEŇ PB
1	OZNAČENÍ POŽÁRNÍCH UZÁVĚRŮ, PŘÍP. DVEŘÍ NA ÚC
d = 2,00 m	ODSTUPOVÁ VZDÁLENOST
3*21A	PŘENOSNÝ HAS. PŘÍSTROJ, POČET, HAS. SCHOPNOST
	VNITŘNÍ ODBĚRNÍ MÍSTO (HADICOVÝ SYSTÉM)
	CHRÁNĚNÁ ÚNIKOVÁ CESTA TYPU B
	EVAKUAČNÍ ROZHLAS
	SMĚR ÚNIKU
	OZNAČENÍ ÚNIKOVÝCH DVEŘÍ
POŽÁRNÍ STĚNY A STROPY	VÝCHOD NA VOLNÉ PROSTRANSTVÍ
	ROZVADĚČ POŽÁRNÍ OCHRANY
	ÚSTŘEDNA ELEKTRICKÉ POŽÁRNÍ SIGNALIZACE
	ÚSTŘEDNA EVAKUAČNÍHO ROZHLASU
CS, TS	CENTRAL A TOTAL STOP
	POŽÁRNÍ POTRUBÍ (SUCHOVOD)
EPS	POŽÁRNÍ ÚSEK VYBAVENÝ EPS
SOZ	POŽÁRNÍ ÚSEK VYBAVENÝ SOZ
SHZ	POŽÁRNÍ ÚSEK VYBAVENÝ SHZ
	POŽÁRNÍ KLAPKA, PSUM
EI 60DP1	POŽÁRNÍ ODOLNOST KCE SHORA I ZDOLA

LEGENDA POŽÁRNÍCH ODOLNOSTÍ STAVEBNÍCH KONSTRUKCÍ PODLE SPB

	II.SPB	III. SPB	IV.SPB	V.SPB	VI. SPB	VII. SPB
POŽÁRNÍ STĚNY A STROPY	30DP1	45DP1	60DP1	90DP1	120DP1	180DP1
POŽÁRNÍ DVEŘE, EI /EW	15DP3	30DP3	30DP3	45DP1	60DP1	90DP1
OBVODOVÉ STĚNY	30DP1	45DP1	60DP1	90DP1	120DP1	180DP1
NOSNÁ KONSTRUKCE STŘECHY	15DP1	30DP1	30DP1	45DP1	60DP1	90DP1
NOSNÁ KONSTRUKCE	30DP1	45DP1	60DP1	90DP1	120DP1	180DP1
NENOSNÉ KONSTRUKCE			DP3	DP3	DP2	DP1
INST. ŠACHTY A VÝTAHY	30DP1	30DP1	30DP1	45DP1	60DP1	90DP1
VÝTAHOVÉ DVEŘE	15DP1	15DP1	15DP1	30DP1	30DP1	45DP1
STŘEŠNÍ PLÁŠŤ	–	15	15	30	30DP1	30DP1

CELOPLOŠNĚ ELEKTRICKÁ POŽÁRNÍ SIGNALIZACE
POŽÁRNÍ KLAPKY, STĚNOVÉ POŽÁRNÍ UZÁVĚRY NA EPS
CELOPLOŠNĚ INSTALACE NOUZOVÉHO OSVĚTLENÍ
INSTALACE EVAKUAČNÍHO ROZHLASU
CHRÁNĚNÉ ÚNIKOVÉ CESTY TYPU B, NUCENÉ VĚTRÁNÍ, PŘETLAKOVÉ
TLAČÍTKOVÉ HLÁSIČE EPS U VÝCHODŮ, U VSTUPŮ DO CHUC
VE VŠECH PROSTORECH NAD PODHLEDY BUDE INSTALACE EPS

LEGENDA POŽÁRNÍCH DVEŘÍ A DVEŘÍ NA ÚC

ČÍSLO	TYP	SAMOZAVÍRAČ	KOORDINÁTOR	KOUŘOTĚSNOST	POZNÁMKA
1	EI 30DP3	ANO	NE	ANO	PH (paniková hrazda)
2	EI 30DP3	ANO	NE	ANO	PK (paniková klika)
3	EI 30DP3	ANO	ANO	ANO	PH
4	EI 30DP3	ANO	ANO	ANO	PH, NAPOJENO NA EPS
5	EW 30DP3	ANO	ANO	NE	PH, NAPOJENO NA EPS
6	EW 30DP3	ANO	NE	NE	
7	EW 30DP1	ANO	ANO	NE	
8	EW 30DP1	ANO	ANO	NE	PH
9	EW 90DP1	ANO	NE	NE	
10	EW 30DP1			NE	VÝTAHOVÉ DVEŘE
11	EW 30DP1	ANO	ANO	NE	PH
12	EW 60DP1	ANO	ANO	NE	
13	EW 60DP1	ANO	NE	NE	
14	EW 90DP1	ANO	NE	NE	
15					PH, DVEŘE NA ÚC
16				NE	PH, OBĚ KŘÍDLA
17	EI 60DP1				PROSKLENÁ POŽÁRNÍ STĚNA
18	EW 30DP1	ANO		NE	NAPOJENO NA EPS
19	EI 30DP1				PEVNÉ POŽÁRNÍ OKNO VE FASÁDĚ
20	EI 30DP1			ANO	POKLOP, REVIZNÍ DVÍŘKA
21	EI 30DP3	ANO	ANO	ANO	PH, OBĚ KŘÍDLA
22	EI 30DP1	ANO			
23	EI 30DP1	ANO	ANO	ANO	NAPOJENO NA EPS
24	EI 30DP3	ANO		ANO	PH, DVEŘE NA ÚC, NAPOJENO NA EPS
25					
26	EW 30DP3	ANO	ANO	NE	PH

KOOPERACE VE SPEC. PROFESI
D.1.3. - POŽÁRNĚ BEZPEČNOSTNÍ ŘEŠENÍ

ZODP. INŽENÝR PROJEKTU	VYPRACOVALA:	KONTROLA:
	Ing. Aranka Vondráčková	Milan Vykouk

HASING sdružení
Stará 96
401 11 Ústí nad Labem
tel.: 420 777 560 524
hasing @hasing.cz

HASING sdružení
POŽÁRNÍ BEZPEČNOST STAVEB POŽÁRNÍ OCHRANA

Pelčák a partner, s.r.o., autor návrhu, projektu. Tento výkres požívá ochrany dle zákona č. 121/2000 Sb. Originál tohoto výkresu a návrh řešení na něm zobrazený jsou majetkem autora, společnosti Pelčák a partner, s.r.o. Tento výkres nesmí být, vyjma zřejmého účelu, pro nějž byl pořízen, používán a žádným jiným způsobem nerespektujícím ustanovení zákona č. 121/2000 Sb. nebo dohodu stavebníka a autora poskytnut žádné třetí osobě.

AUTOR:	VEDOUCÍ PROJEKTU:	VYPRACOVAL:	KONTROLA:
prof. Ing. arch. Petr Pelčák	Ing. arch. David Vahala	Ing. arch. Jan Foltýnek	Ing. Petr Uhrín

PELČÁK A PARTNER
ARCHITEKTI
Pelčák a partner, s.r.o., Náměstí 28. října 17, Brno 602 00 CZ
tel.:+420 545 215 138; www.pelcak.cz; info@pelcak.cz

STAVEBNÍK:
UNIVERZITA JANA EVANGELISTY PURKYNĚ V ÚSTÍ NAD LABEM
Pasteurova 1 Ústí nad Labem 400 96 Česká republika

MÍSTO STAVBY:
Kampus UJEP
Pasteurova 1
400 96 Ústí nad Labem

NÁZEV ZAKÁZKY:
CENTRUM PŘÍRODOVĚDNÝCH A TECHNICKÝCH OBORŮ (CPTO)
id. č. EDS: 133D21W002203

ČÍSLO ZAKÁZKY: 116
DATUM: 12/2016
MĚŘÍTKO: 1:200
PARÉ:

STUPEŇ PROJEKTOVÉ DOKUMENTACE:
DOKUMENTACE PRO PROVEDENÍ STAVBY

OBJEKT:
SOUBOR OBJEKTŮ

ČÁST - PROFESE:
D.1.3 - POŽÁRNĚ BEZPEČNOSTNÍ ŘEŠENÍ

DOKUMENT - VÝKRES:
PŮDORYS 1. NP

ČÍSLO VÝKRESU: D.1.3.5
REVIZE: