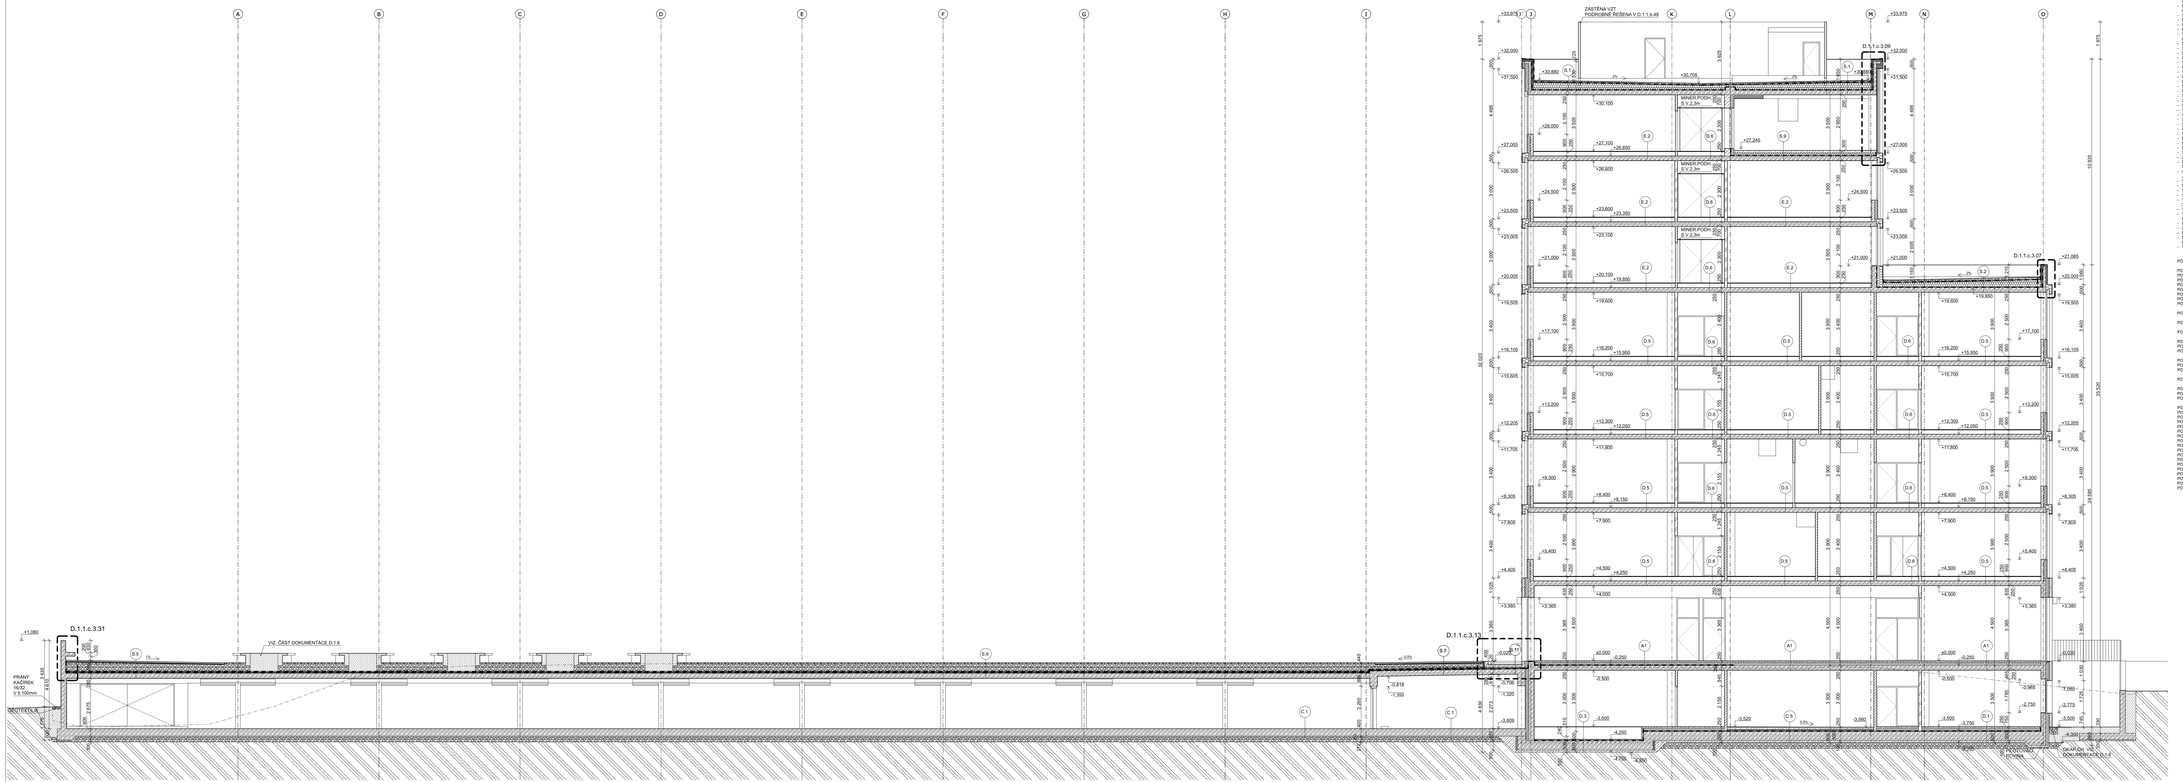

POZNÁMKA:
- PŘI ZJIŠŤOVÁNÍ SKUTEČNOSTÍ MEZI STAVEBNÍ STAVBĚ A PROJEKTOVOU DOKUMENTACÍ JE NUTNÉ NEPRODLENĚ KONTAKTOVAT AD, PŘÍPADNÉ PROJEKTANTA.
- NEOBSAHUJI SOUČÁSTI PROJEKTOVÉ DOKUMENTACE JSOU VYMEZENY DETAILY
- ODSTUPY VŠECH DRUHŮ PORUCHOVÝCH ÚPRAV ODSOUHLASÍ PROJEKTANT V RÁMCI AD PODLE REÁLNÝCH VZORKŮ
- VEŠKERÉ KONSTRUKCE MUSÍ VYHOVOVAT POŽADAVKŮM NA POŽÁRNÍ ODOLNOST STANOVENÝCH V ČSN 73 0810
- VEŠKERÉ KONSTRUKCE MUSÍ RESPEKTOVAT PŘEDPOKLÁDANÉ POŽÁRNÍ ODOLNOSTI POPSANÉ PODROBNĚ V ČÁSTI PO - HIR
- TEPELNÉ IZOLACE VRSTVY JE NUTNÉ DO DOBY JEJICH ZAKRYTÍ CHRÁNIT PŘED ATMOSFÉRICKÝM SRÁŽKAMI A TECHNOLOGICKOU VLHKOSTÍ.
- PŘED ZAHÁJENÍM PRACÍ NA ZAKRYTÍ TEPELNÉ IZOLACE JE NUTNÉ PROVÉST PROTOKOLÁRNÍ PŘEJÍMKU PROVEDENÝCH PRACÍ. ZÁSTUPCEM ZHOTOVITELE BUDE ODSOUHLASENO V RÁMCI AD. POVRCH BETONU BUDE UPRAVEN BEZEMNÝM TRAKTOREM NEBO LEHKÝM NÁŘADÍM.
- EL. A SLP ROZVODY KE KONCOVÝM ZAŘÍZENÍM V MONOLITICE ZŮ STĚNĚ BUDOU TRUBKOVANÝ. PŘESNOU POZICI ODSOUHLASÍ V RÁMCI AD PŘÍPADNÉ PROJEKTEM
- PRAHA A PODLEDNÍ ČÁSTI VE PODVODNÍ/OTVOTÝCH RAMÉNECH NA VODLEDÍM SCHODIŠTĚ I PŘI MRAZ BUDE GRAFICKY OZNAČEN NÁTĚREM BAREVNÝM PRAHEM. PŘESNÉ ZNAČENÍ ODSOUHLASÍ AD.
- VŠECHNY OTVORY ZÁKL.DESKOU Z 1.PP NUTNO Z DŮVODU STŘEDNÍHO RADIONOVÉHO ROZKA ŘEŠENÉ DOTĚSNĚ
- MONTÁŽNÍ PRVEK/TUPY VE SVISLÍCH ZŮ KONSTRUKCÍCH PO PROVEDENÍ ZABETONOVAT/ PODZIMNÍ UTĚSNĚT. POKUD KONSTRUKCE TVOŘÍ HRANICI POŽÁRNÍHO ÚSEKU)
- PROSTUPY VE VODOROVNÝCH KONSTRUKCÍCH DOBETONOVAT/ PODZIMNÍ UTĚSNIT. POKUD KONSTRUKCE TVOŘÍ HRANICI POŽÁRNÍHO ÚSEKU)
- V ZELENÉ/TOMÁCÝCH STŘECHÁCH V 1.NP JE NUTNÉ PROVÉST TRUBKOVÁNÍ PRO VEŠKERÉ ELEKTRO INSTALACE (DVĚ EL.A, STŘEDNÍ KABET, EPS MANUÁLNÍ HLÁSIČE, LCD, AZT.), TYTO TRASY MUSÍ BÝT PŘED BETONÁŽÍ ODSOUHLASENY A ZKOORDINOVÁNY ZPRACOVATELI PROJEKCE/ DOKUMENTACE JEDNOTLIVÝCH PROFESÍ.
- VŠECHNY OTVORY V PODLAHÁCH JSOU NUTNÉ ZAKRÝT PŘED ZAHÁJENÍM PRACÍ
- SVISLÉ SRÁŽKY V PODLAHÁCH VČT. BUDOU VYNECHÁVÁNY PŘED BETONÁŽÍ ZELEZOBETONOVÝCH KONSTRUKCÍ
- DROBNÉ STAVEBNÍ ÚPRAVY (PKO 17, 27, SLABOPROUDY) JE SPOUZDŘOVÁNÍ SE PROVEDOU PODLE POŽADAVKU MONTAŽNÍ FIRMY NA STAVBĚ
- VEŠKERÉ OTVORY VE STĚNÁCH A STROPECH PRO PROSTUPY INSTALACÍ BUDOU PO JEJICH OSAZENÍ UTĚSNĚNY. BUDOU TEPELNĚ IZOLOVANÉ
- VEŠKERÉ PROSTUPY STROPNÍ DESKOU JE NUTNÉ KOORDINOVAT NA STAVBĚ S AKTUALNÍMI PROVEDENÍMI PROJEKTY JEDNOTLIVÝCH PROFESÍ
- PŘÍPADNÉ NOVÉ OTVORY A PROSTUPY NEZNÁZORNĚNÉ VE VÝKRESE JE NUTNÉ KONZULTOVAT SE STATIKEM
- BETONOVÉ MAZNINY VE SVISLÝCH KONSTRUKCÍCH MAX. 4x4 m A ODDILAT.SPÁRY OD NOSNÝCH KONSTRUKCÍ
- BETONOVÉ MAZNINY V PODLAHÁCH DILATOVANÝ VE ČTVERCÍCH MAX. 4x4 m A ODDILAT.SPÁRY OD NOSNÝCH KONSTRUKCÍ
- BETONOVÉ MAZNINY VE VENKOVNÍM PROSTŘEDÍ DILATOVANÝ VE ČTVERCÍCH MAX. 3x3 m A ODDILAT.SPÁRY OD NOSNÝCH KONSTRUKCÍ
- VŠECHNY VNĚJŠÍ OBVODOVÉ KONSTRUKCE JSOU NAVRŽENY JAKO ZATEPLENÉ ETICS S TLOUŠŤKOU TEPELNÉ IZOLACE DLE TABULEK
- DILATAČNÍ SPÁRY VE FASÁDĚ Z ECOTYCH DIREL ZALAMOVANÉ, VČ ZDALENOSTI PŘEDEPSANÉ VÝROBCEM
- STYKY RŮZNÝCH MATERIALŮ (BETON X ZDIVO) PROD.OMÍTKOU PŘESAHUJÍCÍ
- VŠECHNY OTVORY V OBVODOVÉM PLÁŠTI BUDOU
- PODLAHY PŘICHÁZEJÍ PO POLOŽENÍ ROZVODŮ, ZELMÍNA VT, ELEKTRO, SLP
- VELIKOST A PŘESNOU POLOHU REVIZNÍCH DVŘÍREK NUTNO KOORDINOVAT SE SKUTEČNÝM PROVEDENÍM INSTALACÍ
- VŠECHNY OTVORY V PODLAHÁCH JSOU NUTNÉ ZAKRÝT PŘED ZAHÁJENÍM PRACÍ NA STAVBĚ. OTVORY JSOU NUTNÉ ZAKRÝT TMELEM
- SADROKARTONOVÉ PŘÍČKY ZAKLAĎNÝCH VČETN PO MONTÁŽI, VČT. ZTI, NEBO LI V PROJEKTU LIVEDENO JINAK.
- SADROKARTONOVÉ KONSTRUKCE VE VLHKÝCH PROVOZECH BUDOU PROVEDENY VYHOVUJÍCÍ Z IMPREGNOVANÝCH SADROKARTONOVÝCH DESEK
- SADROKARTONOVÉ PŘÍČKY A OSTATNÍ DĚLICÍ KONSTRUKCE BUDOU PROVEDENY SUŠ DANÝCH PROVOZŮ V SOULADU S MUSTEKOVÝMI POŽADAVKY DLE PLATNÉ ČSN
- SADROKARTONOVÉ PŘÍČKY A OSTATNÍ DĚLICÍ KONSTRUKCE BUDOU PROVEDENY SUŠ DANÝCH PROVOZŮ V SOULADU S MUSTEKOVÝMI POŽADAVKY DLE PLATNÉ ČSN
- BUDE POUŽÍVÁN VYHÁZNĚ SPOJOVACÍ MATERIÁL S ANTIKORZNÍ POVRCHOVOU ÚPRAVOU
- BUDE POUŽÍVÁN VYHÁZNĚ SPOJOVACÍ MATERIÁL S ANTIKORZNÍ POVRCHOVOU ÚPRAVOU
- ŘÍMSY KERAMICKÝCH OBKLADŮ BUDOU PROVEDENY POMOCÍ OBKLADOVÝCH LIŠT.
- ŘÍMSY KERAMICKÝCH OBKLADŮ BUDOU PROVEDENY POMOCÍ OBKLADOVÝCH LIŠT.
- SPÁROŘEZ KERAMICKÝCH OLAŽEB BUDE VYCHÁZET VŽDY ZE STŘEDU MEZITMOTI. NENÍ-LI V PROJEKTU LIVEDENO JINAK.
- SPÁROŘEZ KERAMICKÝCH OLAŽEB BUDE VYCHÁZET VŽDY ZE STŘEDU MEZITMOTI. NENÍ-LI V PROJEKTU LIVEDENO JINAK.
- POLOHY JEDNOTLIVÝCH VYVOJŮ INSTALAČNÍCH HODNÁ PRO PŘÍKLADNÉ ZABUDOVANÝCH SPOTŘEBIČŮ A ZAŘIZOVACÍCH PŘEDMĚTŮ BUDOU UPŘESNĚNY V PRŮBĚHU STAVBY
- PODLE KONKRÉTNÍCH TYPŮ TĚSNÝCH VÝROBKŮ
- POUŽITÉ MATERIÁLY NA MATEŘSKÝCH BUDOU PROVEDENY NA CELOU VÝŠKU STĚNY (EVENTUELNĚ PO VÝŠKU PODHLEDU, HORNÍ HRANY DVEŘNÍ ZÁRUBNĚ), NENÍ-LI UVEDENO JINAK.
- OTOPNÁ TĚLESA BUDOU OBKLÁDÁNA VČETN NA STŘED PARAPETO OKENNÍCH OTVORŮ, NIK APOD., NENÍ-LI V PROJEKTU UVEDENO JINAK.
- VŠECHNY OTVORY V OBVODOVÉM PLÁŠTI BUDOU PŘED ZAHÁJENÍM PRACÍ NA STAVBĚ ZAKRYTY. OTVORY JSOU NUTNÉ ZAKRÝT PRO VEDENÍ ROZVODŮ ZT.
- VĚŠENÉ NÁDOBY VTOKŮ BUDOU PŘED ZAZDĚNÍM DO VTOKŮ DVĚŘÍ NA STAVBĚ.
- STAVEBNÍ PŘIPRAVENOST PRO VÝTAH KONZULTOVAT FIRMU S VYBRANÝM DODAVATELEM VÝTAHU PŘED ŠAMOTNOU REALIZACÍ
- VŠECHNY OTVORY V PODLAHÁCH JSOU NUTNÉ ZAKRÝT PŘED ZAHÁJENÍM PRACÍ NA STAVBĚ. OTVORY JSOU NUTNÉ ZAKRÝT TMELEM
- SADROKARTONOVÉ PŘÍČKY ZAKLAĎNÝCH VČETN PO MONTÁŽI, VČT. ZTI, NEBO LI V PROJEKTU LIVEDENO JINAK.
- SADROKARTONOVÉ KONSTRUKCE VE VLHKÝCH PROVOZECH BUDOU PROVEDENY VYHOVUJÍCÍ Z IMPREGNOVANÝCH SADROKARTONOVÝCH DESEK
- SADROKARTONOVÉ PŘÍČKY A OSTATNÍ DĚLICÍ KONSTRUKCE BUDOU PROVEDENY SUŠ DANÝCH PROVOZŮ V SOULADU S MUSTEKOVÝMI POŽADAVKY DLE PLATNÉ ČSN
- BUDE POUŽÍVÁN VYHÁZNĚ SPOJOVACÍ MATERIÁL S ANTIKORZNÍ POVRCHOVOU ÚPRAVOU
- BUDE POUŽÍVÁN VYHÁZNĚ SPOJOVACÍ MATERIÁL S ANTIKORZNÍ POVRCHOVOU ÚPRAVOU
- ŘÍMSY KERAMICKÝCH OBKLADŮ BUDOU PROVEDENY POMOCÍ OBKLADOVÝCH LIŠT.
- ŘÍMSY KERAMICKÝCH OBKLADŮ BUDOU PROVEDENY POMOCÍ OBKLADOVÝCH LIŠT.
- SPÁROŘEZ KERAMICKÝCH OLAŽEB BUDE VYCHÁZET VŽDY ZE STŘEDU MEZITMOTI. NENÍ-LI V PROJEKTU LIVEDENO JINAK.
- SPÁROŘEZ KERAMICKÝCH OLAŽEB BUDE VYCHÁZET VŽDY ZE STŘEDU MEZITMOTI. NENÍ-LI V PROJEKTU LIVEDENO JINAK.
- POLOHY JEDNOTLIVÝCH VYVOJŮ INSTALAČNÍCH HODNÁ PRO PŘÍKLADNÉ ZABUDOVANÝCH SPOTŘEBIČŮ A ZAŘIZOVACÍCH PŘEDMĚTŮ BUDOU UPŘESNĚNY V PRŮBĚHU STAVBY
- PODLE KONKRÉTNÍCH TYPŮ TĚSNÝCH VÝROBKŮ
- POUŽITÉ MATERIÁLY NA MATEŘSKÝCH BUDOU PROVEDENY NA CELOU VÝŠKU STĚNY (EVENTUELNĚ PO VÝŠKU PODHLEDU, HORNÍ HRANY DVEŘNÍ ZÁRUBNĚ), NENÍ-LI UVEDENO JINAK.
- OTOPNÁ TĚLESA BUDOU OBKLÁDÁNA VČETN NA STŘED PARAPETO OKENNÍCH OTVORŮ, NIK APOD., NENÍ-LI V PROJEKTU LIVEDENO JINAK.
- VŠECHNY OTVORY V OBVODOVÉM PLÁŠTI BUDOU PŘED ZAHÁJENÍM PRACÍ NA STAVBĚ ZAKRYTY. OTVORY JSOU NUTNÉ ZAKRÝT PRO VEDENÍ ROZVODŮ ZT.
- VĚŠENÉ NÁDOBY VTOKŮ BUDOU PŘED ZAZDĚNÍM DO VTOKŮ DVĚŘÍ NA STAVBĚ.
- STAVEBNÍ PŘIPRAVENOST PRO VÝTAH KONZULTOVAT FIRMU S VYBRANÝM DODAVATELEM VÝTAHU PŘED ŠAMOTNOU REALIZACÍ

POZN.1A ZTLUŽUJÍCÍ VTOŘÍK/U 2 OSB 4,22mm KOTVENÁ DO NOSNÝCH PROFILŮ SDK PŘÍČKY, OSAZENÁ VE VÝŠCE 1,5-2,1m OD PODLAHY
(ČÁSTI SDK DĚLETRON PLNÉ DRYVIT/ULTRAPAN/TERMIX/LAMSK MATNÉ, ORY, PŘESNÝ ODSTIN ODSOUHLASÍ AD DLE VZORNÍKU DODAVATELE
POZN.1B ZTLUŽUJÍCÍ VTOŘÍK/U 2 OSB/VÍNÉ FOŘKY 4,22mm KOTVENÁ DO NOSNÝCH PROFILŮ SDK PŘÍČKY, OSAZENÁ VE VÝŠCE 0,15-0,75m OD PODLAHY
POZN.1C ZTLUŽUJÍCÍ VTOŘÍK/U 2 OSB 4,22mm KOTVENÁ DO NOSNÝCH PROFILŮ SDK PŘÍČKY, OSAZENÁ VE VÝŠCE 0,8-1,2m A 1,4-2m OD PODLAHY
POZN.1D ZTLUŽUJÍCÍ VTOŘÍK/U 2 OSB 4,22mm KOTVENÁ DO NOSNÝCH PROFILŮ SDK PŘÍČKY, OSAZENÁ VE VÝŠCE 0,4-0,8m A 1,4-2m OD PODLAHY
POZN.1E ZTLUŽUJÍCÍ VTOŘÍK/U 2 OSB 4,22mm KOTVENÁ DO NOSNÝCH PROFILŮ SDK PŘÍČKY, OSAZENÁ VE VÝŠCE 0,8-1,2m OD PODLAHY
POZN.1F ZTLUŽUJÍCÍ VTOŘÍK/U 2 OSB 4,22mm KOTVENÁ DO NOSNÝCH PROFILŮ SDK PŘÍČKY, OSAZENÁ VE VÝŠCE 0,8-1,2m A 1,4-2m OD PODLAHY
POZN.2A SOKL - OBKLAD Z TERASA DO VÝŠKY 400mm, VŠECHNY POHLEDOVÉ STRANY OPATŘENY POVRCHEM TERACO (BOČNÉ, HORNÍ HRANU, V MÍSTĚ SOKLU SOK DESKA
POZN.2B SOKL - OBKLAD Z TERASA DO VÝŠKY 600mm, VŠECHNY POHLEDOVÉ STRANY OPATŘENY POVRCHEM TERACO (BOČNÉ, HORNÍ HRANU, V MÍSTĚ SOKLU SOK DESKA
POZN.2C SOKL - OBKLAD Z TERASA DO VÝŠKY 400mm - ZAROVNÁT S VYŠŠÍCH SPODNÍ HRANY OBKLADU 3 STUPNĚ SCHODIŠTĚ, VŠECHNY POHLEDOVÉ STRANY OPATŘENY POVRCHEM TERACO (BOČNÉ, HORNÍ HRANU
POZN.2D SOKL - OBKLAD Z TERASA DO VÝŠKY 600mm, SOKL JE ZAPUŠTĚN DO SDK PŘÍČKY - VYŠKOVĚ ZAROVNÁT SE SPODNÍ HRANOU 3 STUPNĚ SCHODIŠTĚ, VŠECHNY POHLEDOVÉ STRANY OPATŘENY POVRCHEM TERACO (BOČNÉ, V MÍSTĚ SOKLU SDK DESKA NAHOŘENA OSB DESKOU
POZN.2E SOKL - OBKLAD Z TERASA DO VÝŠKY 460mm, VŠECHNY POHLEDOVÉ STRANY OPATŘENY POVRCHEM TERACO (BOČNÉ, HORNÍ HRANU, V MÍSTĚ SOKLU SDK DESKA NAHOŘENA OSB DESKOU
POZN.2F SOKL - OBKLAD Z TERASA DO VÝŠKY 60mm, VŠECHNY POHLEDOVÉ STRANY OPATŘENY POVRCHEM TERACO (BOČNÍ, HORNÍ HRANU
POZN.3 SDK PŘEDSTĚNA 150mm DO VÝŠKY 1150 NAD PODLAHU, PRO ZABUDOVÁNÍ PODOMÝTKOVÉ SPRCHOVACÍ NÁDRŽKY, S VYTLUHOU A VYDŘEVOU OSB 6,22mm NA
POZN.4 CELOU VÝŠKU PŘEDSTĚNY PRO UKOTVENÍ MASÍL PRO ZTP
POZN.5 OBKLAD Z HERKALITOVÝCH DESEK TL.10mm, NA DŘEVĚNÉ PODKONSTRUKCI, SPÁROŘEZ HERKALITOVÝCH DESEK ODSOUHLASÍ AD
POZN.6 SDK PŘÍČKA ZAKOVÁNA NA STROP A STĚNY
POZN.8 SDK PŘÍČKA ZAKOVÁNA NA HRANU ŽELEZOBETONOVÉHO PRAHU/BROUSKOVÉHO PLÍŽE - NUTNO DODRŽET 0 I/V PŘÍPADĚ NEPŘESNOSTÍ NA STAVBĚ JE TATO VAZBA NAOHÝBNÁ HATÍNKA KOTAMI
POZN.9 SDK PŘÍČKA ZAKOVÁNA NA HRANU ŽELEZOBETONOVÉHO SLOUPU/MEZIOKENNÍHO RÁMU - NUTNO DODRŽET 0 I/V PŘÍPADĚ NEPŘESNOSTÍ NA STAVBĚ JE TATO VAZBA NAOHÝBNÁ HATÍNKA KOTAMI
POZN.10 OBEZNÍ ZAVLAČNÉ DVEŘE JE VÁZÁNO NA HRANU OSTĚNÍ FASÁDNÍHO OKNA
POZN.11 OBEZNÍ ZAVLAČNÉ DVEŘE JE VÁZÁNO NA HRANU OSTĚNÍ FASÁDNÍHO OKNA - VNĚJŠÍ
POZN.13A VE VYKAZOVÁNÍ PROSTUPU I / NP NAD SERVEROVNOU V 1.PP BUDE SKLADBA DOPLNĚNA O MODIFIK. ASFALT. HYDROIZOL. PÁS NA STROPĚ NAD 1.PP. VYTAŽENÝ NA PŘILEHLÉ STĚNY. VODOTĚSNÉ NAPOJENÍ NA PRŮRUBY CHRÁNIČEK POTRUBÍ ZTI (POTRUBÍ A CHRÁNIČKY UTĚSNIT)
POZN.13B VE VYKAZOVÁNÍ PROSTUPU I / NP NAD SERVEROVNOU VYTAŽENÁ DO IZOLACE 100mm POD ÚSTÍ PODLAHOU, ZA H.I. PROVEDEN BETONOVÝ LÍMEC
POZN.14 SDK PŘEDSTĚNA
POZN.15 PODHLED ZAVĚSNÝ V STYKU/U NAOPRAZÍ OKNA FASÁDY
POZN.16 PODHLED ZAVĚSNÝ V STYKU/U NAOPRAZÍ OKNA FASÁDY OKNA
POZN.17 POLOMATNÝ BEZBARVÝ OMYVATELNÝ LAK VIZ D.1.1.C.2 TECHNICKÉ SPECIFIKACE
POZN.17B POLOMATNÝ BAREVNÝ OMYVATELNÝ LAK VIZ. D.1.1.C.2 TECHNICKÉ SPECIFIKACE, PŘESNÝ ODSTÍN URČÍ AD
POZN.18 KERAMICKÁ NÁZDNA VIZ D.1.1.C.2 TECHNICKÉ SPECIFIKACE
POZN.19 KERAMICKÁ NÁZDNA VIZ D.1.1.C.2 TECHNICKÉ SPECIFIKACE
POZN.20 DŘEVĚNÝ OBKLAD VIZ D.1.1.C.2 TECHNICKÉ SPECIFIKACE
POZN.21 DŘEVĚNÝ OBKLAD VIZ D.1.1.C.2 TECHNICKÉ SPECIFIKACE
POZN.21B SLOUP NATĚRKY ČERNOU LAZUROU VIZ D.1.1.C.2 TECHNICKÉ SPECIFIKACE
POZN.22 PROTIPOŽÁRNÍ SDK PŘÍČKA, CELKOVÁ POŽÁRNÍ ODOLNOST EI 60 DP1, NESTANOVUJU JINAK DOKUMENTACE PBŘ
POZN.23 PROTIPOŽÁRNÍ SDK PŘÍČKA, CELKOVÁ POŽÁRNÍ ODOLNOST EI 60 DP1, NESTANOVUJU JINAK DOKUMENTACE PBŘ
POZN.24 STROJNĚ PŘEZDÍVANÁ UPRAVENÉ SDK DESKY PRO POLOMĚR 300mm
POZN.25 DOBETOVANÁ RAMPA
POZN.26 PŘÍSTUPOVÁ ROHOŽ VENKOVNÍ
POZN.27 PŘEPRAVNÍ/ZAPUŠTĚNOU ROLETU - SPECIFIKACE ROLETY VIZ. PROJEKTOVÁ DOKUMENTACE ŘEŠENÍ INTERIÉRU
POZN.28 SDK PŘÍČKA S PORTÁLY VÝTAHŮ BUDE PŘIPOSOBENA DLE DODAVATELE VÝTAHU, NOSNÁ KONSTRUKCE PRO UKOTVENÍ DVEŘÍ ŠACHTY BUDE DODÁVKOU DODAVATELE VÝTAHU

±0,000 = 175,800
Souřadný systém: JTSK
Výškový systém: Bpv

LEGENDA MATERIÁLŮ
- KONSTRUKCE MONOLITICKÉ Z PROSTÉHO BETONU
- KONSTRUKCE MONOLITICKÉ ŽELEZOBETONOVÉ
- KONSTRUKCE - ŽELEZOBETONOVÝ PREFABRIKÁT
- ZDIVO - PÓROBETONOVÉ TVÁRNICE
- SDK PŘÍČKY 150mm (2xSDK + 100profil s izolací + 2xSDK)
- SDK PŘÍČKY 125mm (2xSDK + 75profil s izolací + 2xSDK)
- SDK PŘÍČKY 125mm (1xSDK + 100profil s izolací + 1xSDK)
- SDK PŘÍČKY 125mm (2xSDK tl.12,5mm požár +100profil s izol. + 2xSDK tl.12,5mm požár.)
- SDK PŘÍČKY 135mm (2xSDK tl.15mm požár.+100profil s izolací + 2xSDKtl.15mm požár.)
- IZOLACE Z MINERÁLNÍ VLNY
- IZOLACE Z XPS, EPS
- PRAVÝ KAČÍREK
- VÁPENOCEMENTOVÝ PODKLADNÍ SUBSTRÁT
- ZEMNINA - NASYPANÁ
- ZEMNINA - PŮVODNÍ
- ROZVÁHÁNÍ POŽÁRNÍCH ÚSEKŮ
- POŽÁRNÍ KLAPKA-NAPOJENO NA EPS
- H POŽÁRNÍ HYDRANT S 3xPHP
- Hs POŽÁRNÍ SUCHOVOD
- HYDROIZOLACE

Ateliér a partner, s.r.o., autor návrhu, projektu. Tento výkres požívá ochrany dle zákona č. 121/2000 Sb. Originál tohoto výkresu a návrh řešení na něm zobrazený jsou majetkem autora, spoluautorů. Ateliér a partner, s.r.o. Tento výkres nesmí být, výjma případu zákla, pro něž byl pořízen, používán a žádným jiným způsobem nenapadnutých ustanovení zákona č. 121/2000 Sb. tato definitiv. stanovitelná a autora poskytují žádné ŘÍZ osobě.

AUTOR:	VEDOUCÍ PROJEKTU:	VYPRACOVAL:	KONTROLA:
prof. Ing. arch. Petr Pelčák	Ing. arch. David Vokatá	Ing. arch. Jan Fořtýnek	Ing. Petr Urvin

PELČÁK a PARTNER ARCHITEKTI
Ateliér a partner, s.r.o. Nerudova 28, Praha 1/1, IČ+a 602 28 122
tel.: +420 540 217 154, www.pelcak.cz, info@pelcak.cz

STAVEBNÍK:
UNIVERZITA JANA EVANGELISTY PURKYNĚ V ÚSTÍ NAD LABEM
Pasteurova 1 Ústí nad Labem 400 96 Česká republika

MÍSTO STAVBY:
Kampus UJEP
Pasteurova 1
400 96 Ústí nad Labem

ČÍSLO ZAKÁZKY: 121
DATUM: prosinec 2016
MĚŘÍTKO: 1:100
PARE:

NÁZEV ZAKÁZKY:
CENTRUM PŘÍRODOVĚDNÝCH A TECHNICKÝCH OBORŮ (CPTO)
IK: X, EDB: 105537/400/20

STUPEŇ PROJEKTOVÉ DOKUMENTACE:
DOKUMENTACE PRO PROVEDENÍ STAVBY

OBJEKT:
SO 2000 Budova CPTO, SO 2010 Podzemní hromadná garáž

ČÁST - PROFESE:
D.1.1. ARCHITEKTONICKO - STAVEBNÍ ŘEŠENÍ

DOKUMENT - VÝKRES:
PODELNÝ ŘEZ D

ČÍSLO VÝKRESU: D.1.1.b.30
REVIZE: