




PŮDORYS 1.NP - HLAVNÍ SCHODIŠTĚ  
1:100

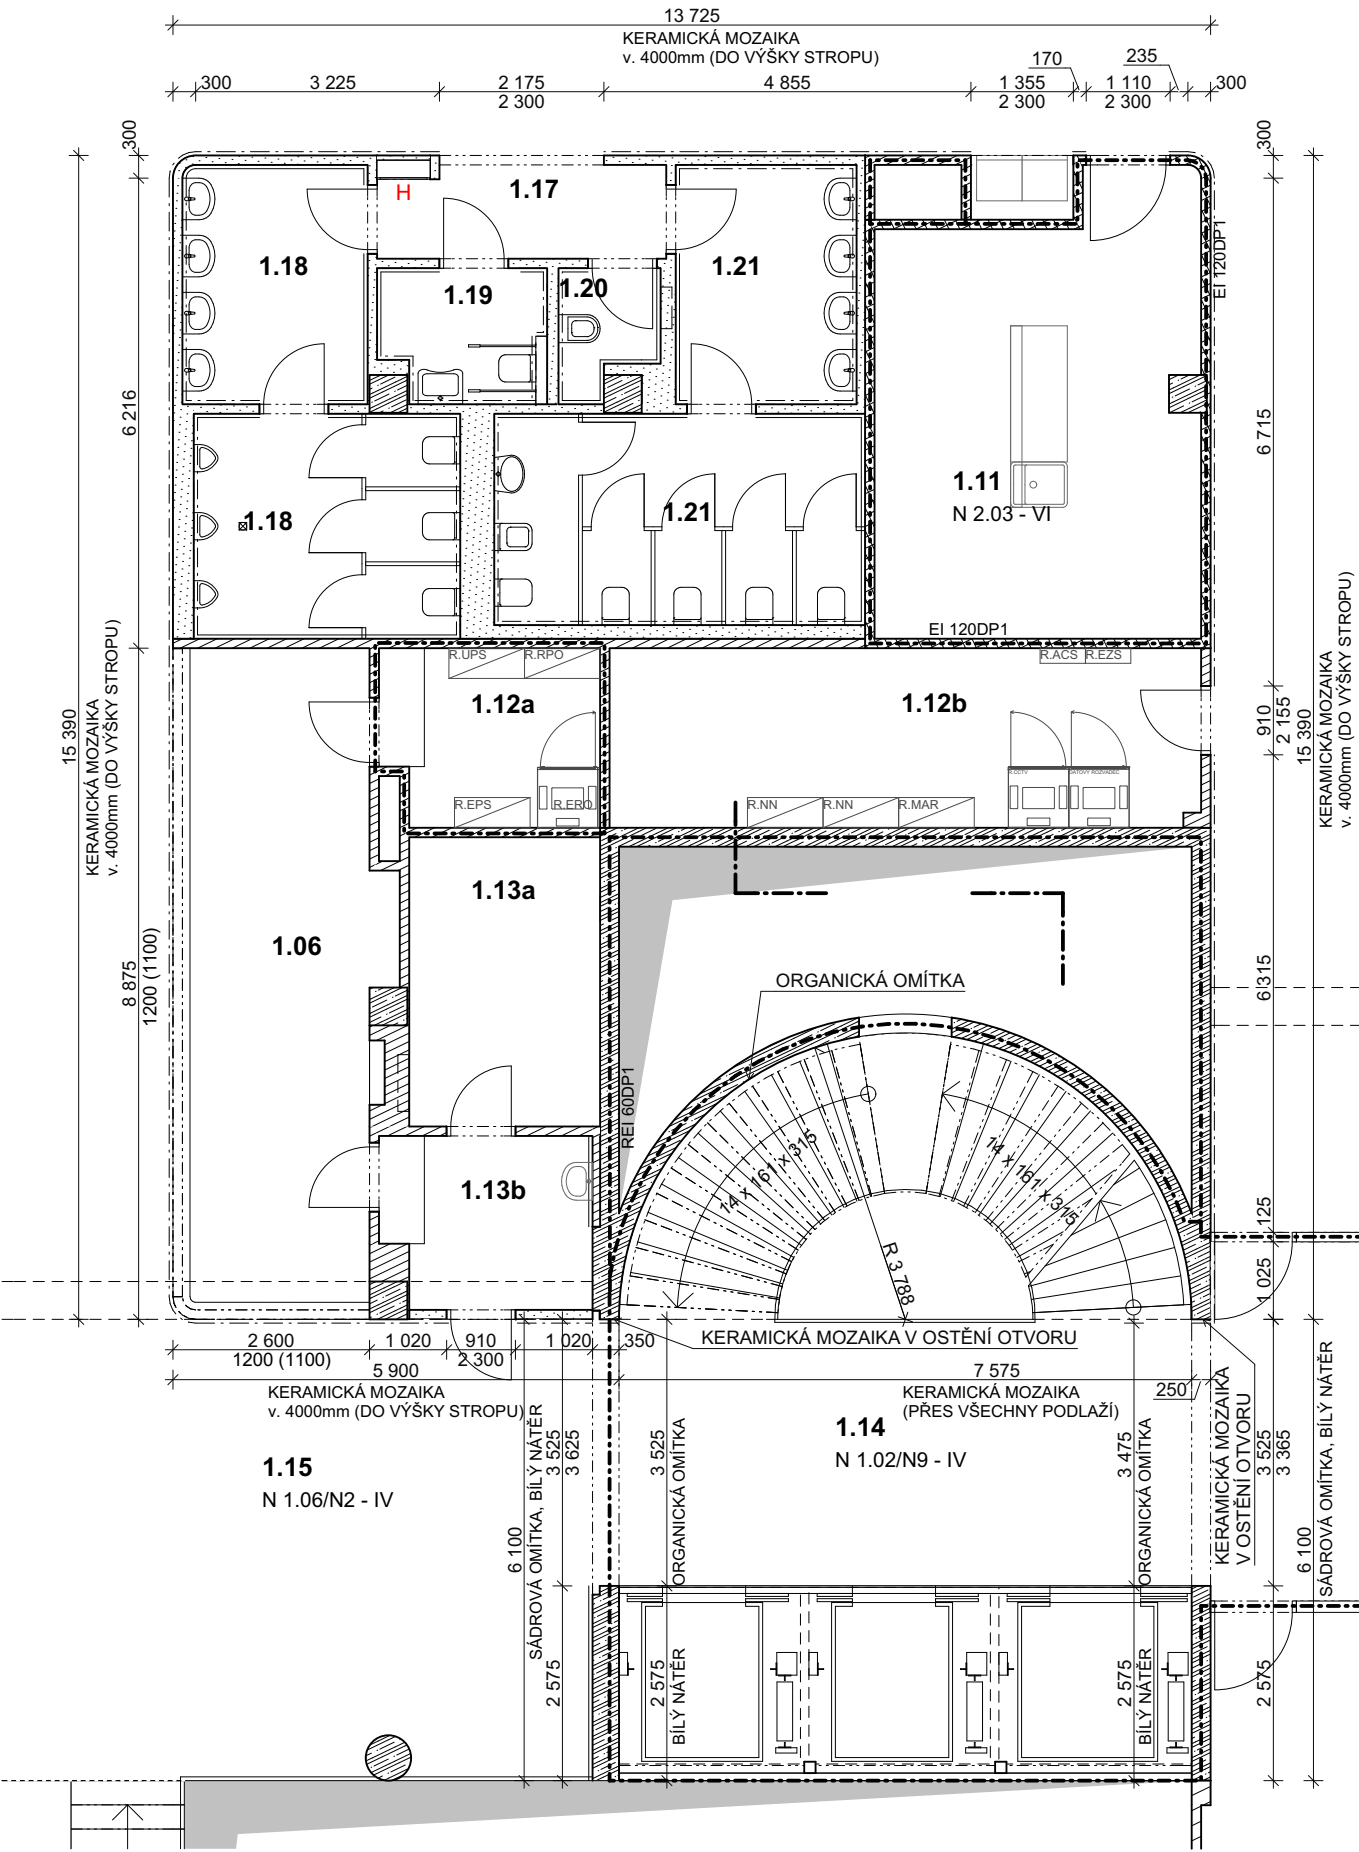

TYPICKÉ PODLAŽÍ 2.NP - HLAVNÍ SCHODIŠTĚ  
1:100

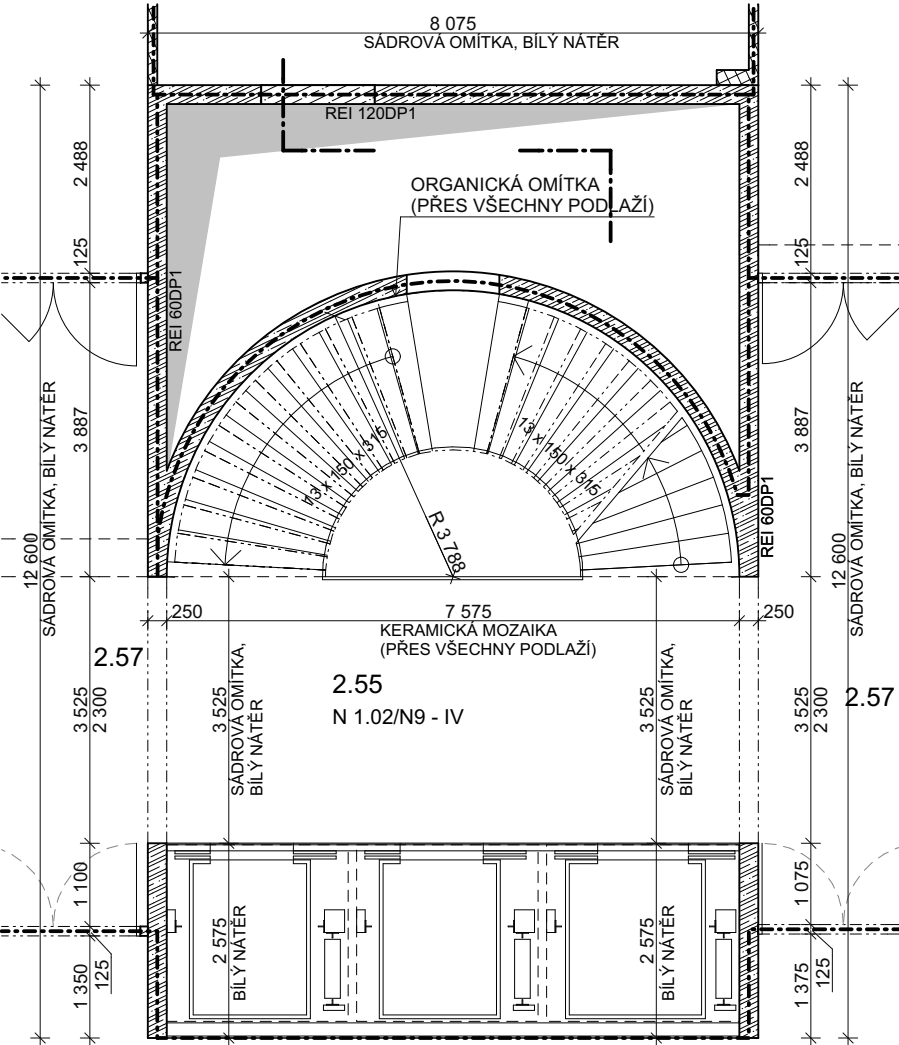

TYPICKÉ PODLAŽÍ 2.NP - VEDLEJŠÍ SCHODIŠTĚ  
1:100

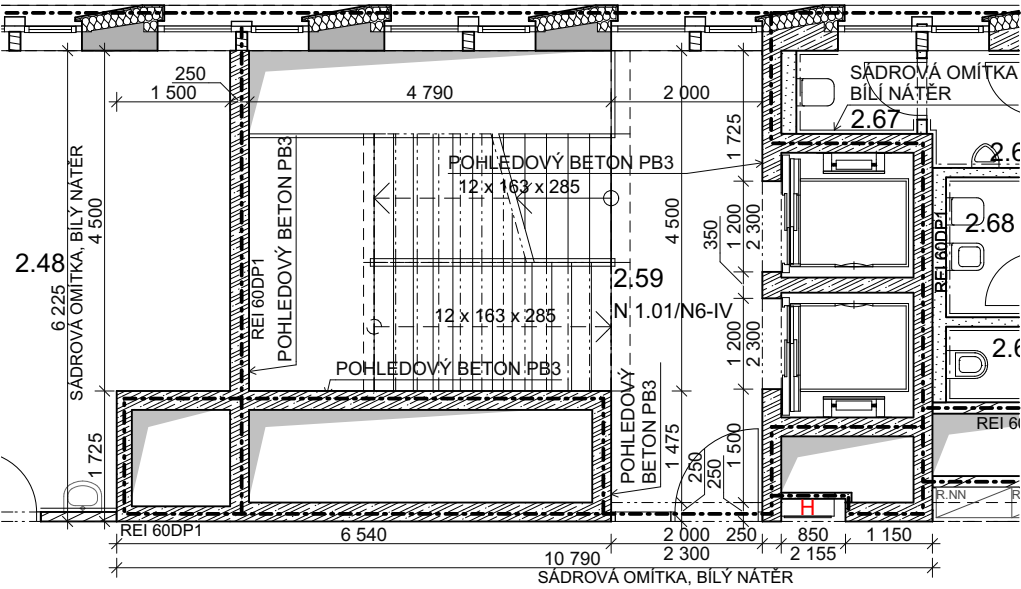

POZNÁMKA:  
VEŠKERÉ POUŽITÉ MATERIÁLY DLE ČÁSTÍ DOKUMENTACE D.1.1.C.2 TECHNICKÉ SPECIFIKACE

±0,000 = 175,800  
Souřadný systém: JTSK  
Výškový systém: BpV

Pelčák a partner, s.r.o., autor návrhu, projektu. Tento výkres požívá ochrany dle zákona č. 121/2000 Sb. Originál tohoto výkresu a návrh řešení na něm zobrazený jsou majetkem autora, společnosti Pelčák a partner, s.r.o. Tento výkres nesmí být, výjma zřejmého účelu, pro nějž byl pořízen, používán a žádným jiným způsobem nerespektujícím ustanovení zákona č. 121/2000 Sb. nebo dohodu stavebníka a autora poskytnut žádné třetí osobě.

AUTOR:		VEDOUČÍ PROJEKTU:		VYPRACOVAL:		KONTROLA:		PELČÁK A PARTNER ARCHITEKTI  Pelčák a partner, s.r.o., Náměstí 28. října 17, Brno 602 00 CZ tel.:+420 545 215 138; www.pelcak.cz; info@pelcak.cz		
prof. Ing. arch. Petr Pelčák		Ing. arch. David Vahala		Ing. arch. Jan Foltýnek		Ing. Petr Uhrín				
STAVEBNÍK: UNIVERZITA JANA EVANGELISTY PURKYNĚ V ÚSTÍ NAD LABEM Pasteurova 1 Ústí nad Labem 400 96 Česká republika				MÍSTO STAVBY: Kampus UJEP Pasteurova 1 400 96 Ústí nad Labem						
NÁZEV ZAKÁZKY:  CENTRUM PŘÍRODOVĚDNÝCH A TECHNICKÝCH OBORŮ (CPTO) id. č. EDS: 133D21W002203								ČÍSLO ZAKÁZKY:		121
								DATUM:		prosinec 2016
STUPEŇ PROJEKTOVÉ DOKUMENTACE: DOKUMENTACE PRO PROVEDENÍ STAVBY								MĚŘÍTKO:		1:100
OBJEKT: SO 2000 Budova CPTO; SO 2010 Podzemní hromadná garáž								PARÉ:		
ČÁST - PROFESE: D.1.1 ARCHITEKTONICKO - STAVEBNÍ ŘEŠENÍ										
DOKUMENT - VÝKRES:								ČÍSLO VÝKRESU:		REVIZE:
ŘEŠENÍ POVRCHOVÝCH MATERIÁLŮ KOMUNIKAČNÍCH JADER								D.1.1.b.44		