
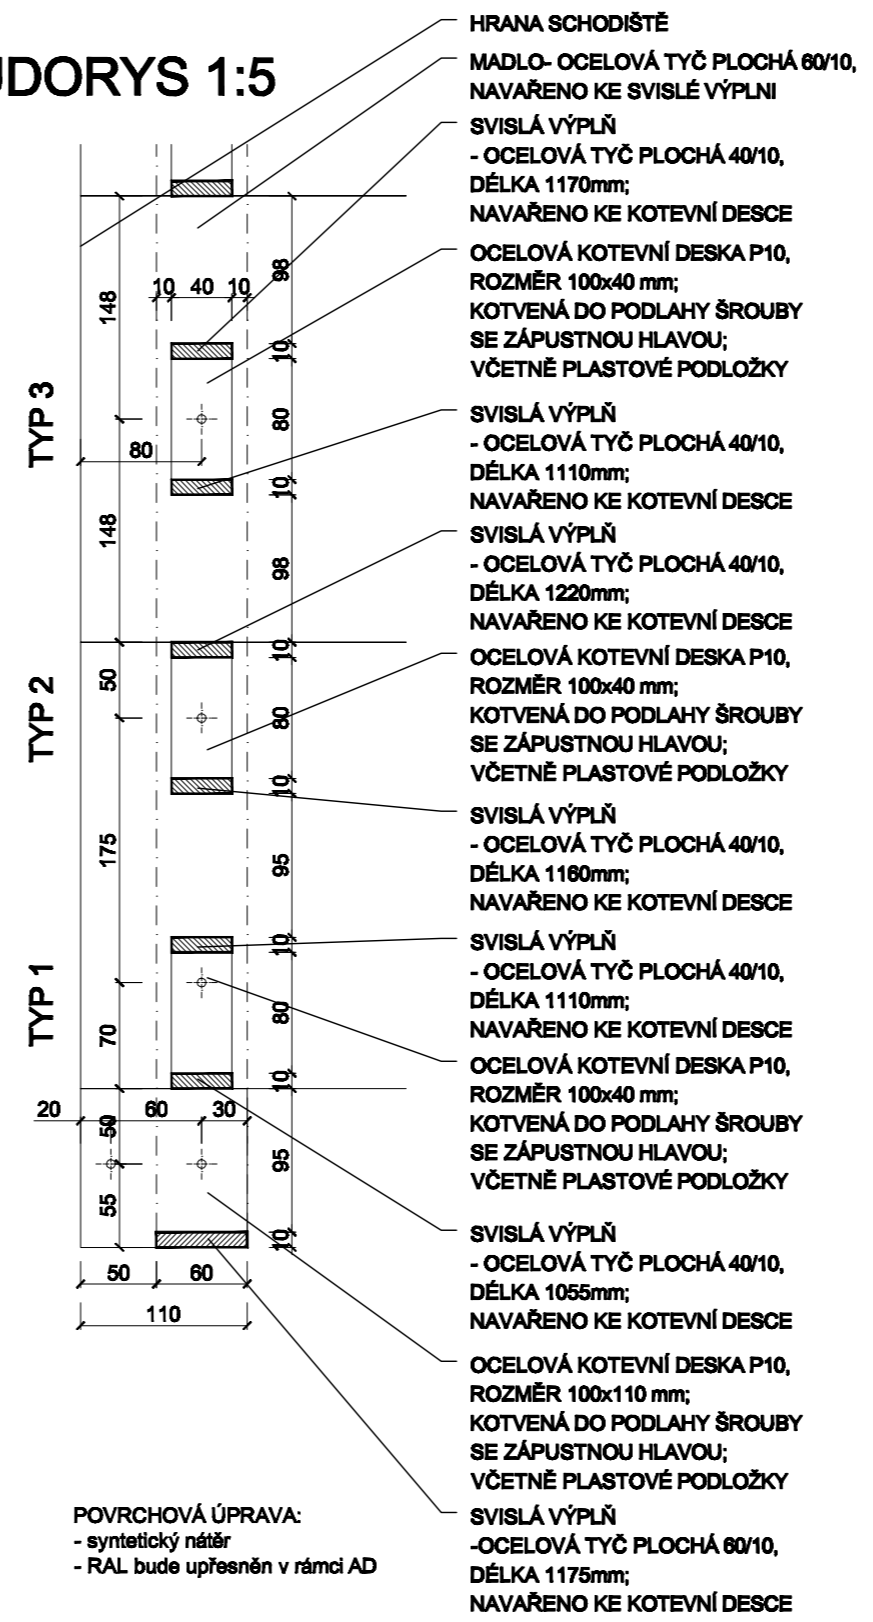
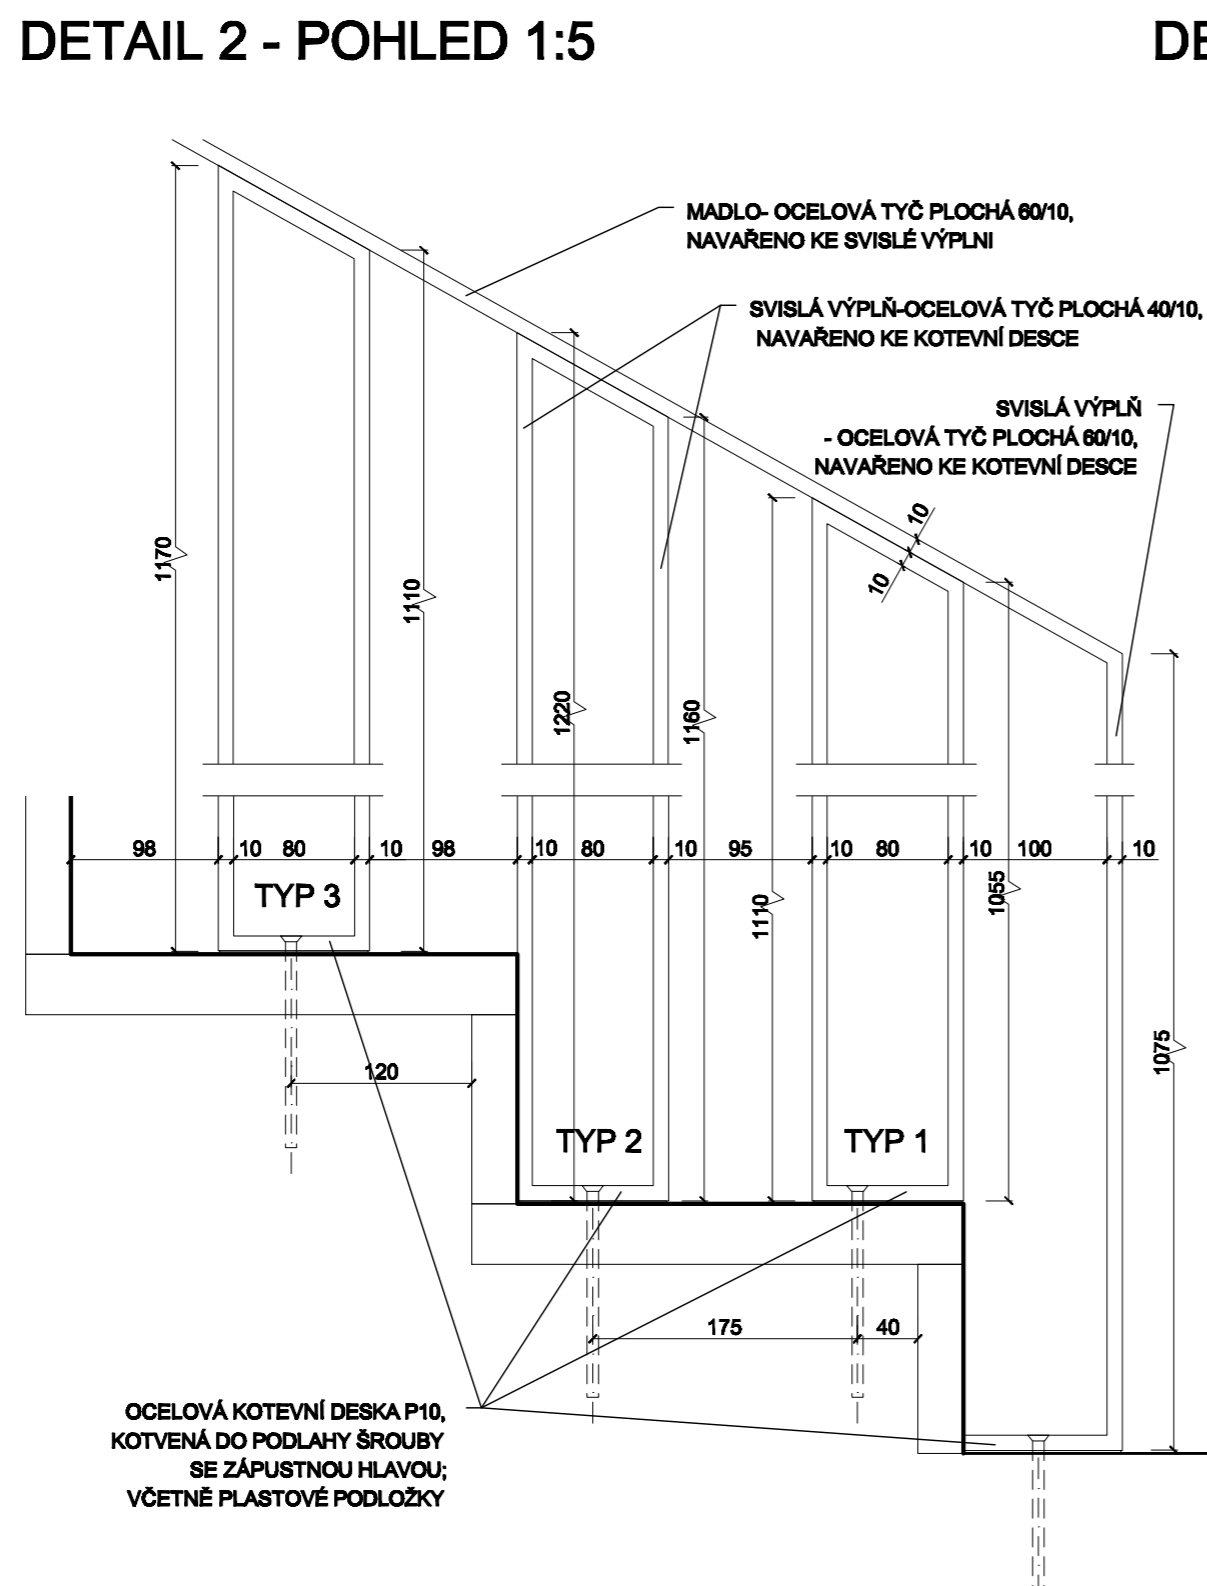


PŪDORYS 1:50

POHLED 1:50

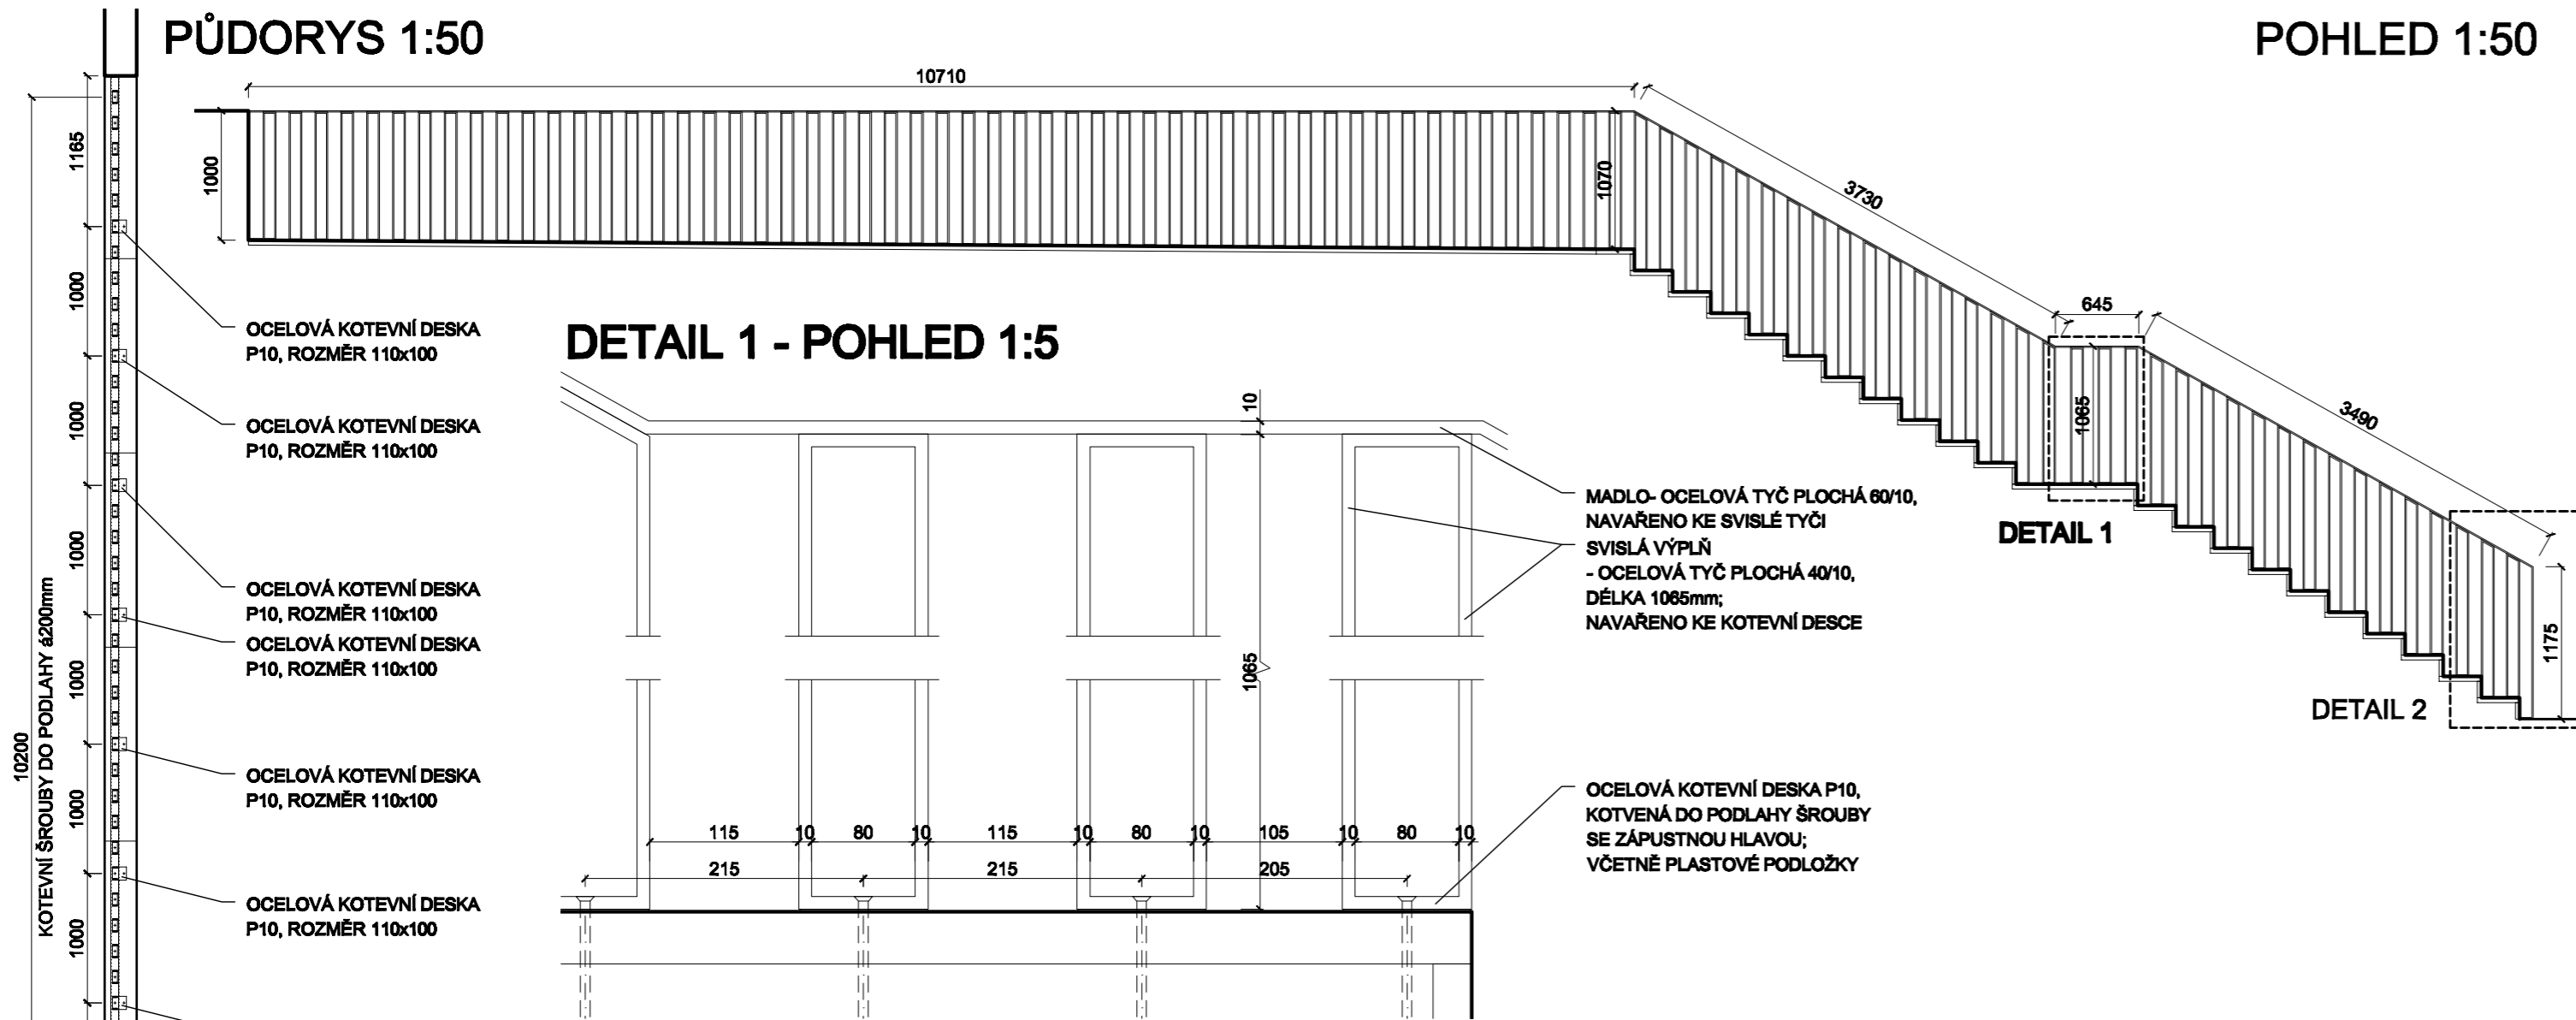

ZNAČKA:	DATUM:	PŘEDMĚT REVIZE:	REVIZI PROVEDL:												
REVIZE															
<div>± 0,000 = 175,800 m n.m.</div> <div> <p>Souřadný systém: JTSK</p> <p>Výškový systém: BpV</p> </div>															
<p>© Pelčák a partner, s.r.o., autor návrhu, projektu. Tento výkres patřívé ochraně dle zákona č. 121/2000 Sb. Originál tohoto výkresu a návrh řešení na něm zobrazený jsou majetkem autora, společnosti Pelčák a partner, s.r.o. Tento výkres nesmí být, výsle zřejmého účelu, pro jiné bytí použit, používán a žádným jiným způsobem nerespektujícím ustanovení zákona č. 121/2000 Sb. nebo dohodu stavebníka a autora poskytnut žádné třetí osobě.</p>															
<table border="1"> <tr> <th>AUTOR</th> <th>VEDOUcí PROJEKTU</th> <th>ZPRACOVAL</th> <th>KONTROLA</th> </tr> <tr> <td>prof. Ing. arch. Petr Pelčák</td> <td>Ing. arch. David Vahala</td> <td>Ing. Kateřina Elmannová</td> <td>Ing. Petr Uhrin</td> </tr> <tr> <td colspan="2"> STAVEBNÍK: UNIVERZITA JANA EVANGELISTY PURKYNĚ V ÚSTÍ NAD LABEM Pasteurova 1 Ústí nad Labem 400 96 Česká republika </td> <td colspan="2"> MÍSTO STAVBY: Kampus UJEP Pasteurova 1 400 96 Ústí nad Labem </td> </tr> </table>	AUTOR	VEDOUcí PROJEKTU	ZPRACOVAL	KONTROLA	prof. Ing. arch. Petr Pelčák	Ing. arch. David Vahala	Ing. Kateřina Elmannová	Ing. Petr Uhrin	STAVEBNÍK: UNIVERZITA JANA EVANGELISTY PURKYNĚ V ÚSTÍ NAD LABEM Pasteurova 1 Ústí nad Labem 400 96 Česká republika		MÍSTO STAVBY: Kampus UJEP Pasteurova 1 400 96 Ústí nad Labem		<div> PELČÁK A PARTNER ARCHITEKTI </div> <div> Pelčák a partner, s.r.o., Náměstí 28. října 17, Brno 602 00 CZ tel.: +420 545 216 136; www.pelcak.cz; info@pelcak.cz </div>		
AUTOR	VEDOUcí PROJEKTU	ZPRACOVAL	KONTROLA												
prof. Ing. arch. Petr Pelčák	Ing. arch. David Vahala	Ing. Kateřina Elmannová	Ing. Petr Uhrin												
STAVEBNÍK: UNIVERZITA JANA EVANGELISTY PURKYNĚ V ÚSTÍ NAD LABEM Pasteurova 1 Ústí nad Labem 400 96 Česká republika		MÍSTO STAVBY: Kampus UJEP Pasteurova 1 400 96 Ústí nad Labem													
NÁZEV ZAKÁZKY CENTRUM PŘÍRODOVĚDNÝCH A TECHNICKÝCH OBORŮ (CPTO) Id. č. EDS: 133D21W002203		ZAKÁZKA ČÍSLO	121												
STUPEŇ PROJEKTOVÉ DOKUMENTACE PROJEKTOVÁ DOKUMENTACE PRO PROVÁDĚNÍ STAVBY		DATUM	prosince 2016												
OBJEKT CENTRUM PŘÍRODOVĚDNÝCH A TECHNICKÝCH OBORŮ		MĚŘITKO 1:50 / 1:5													
ČÁST - PROFESE D.1.1. - ARCHITEKTONICKO STAVEBNÍ ŘEŠENÍ		PARÉ													
DOKUMENT - VÝKRES		ČÍSLO VÝKRESU:	REVIZE:												
Detail venkovního zábradlí v 1.np - položka 606		D.1.1.c.3.21													