


PŮDORYS 1.NP - NOVÝ STAV

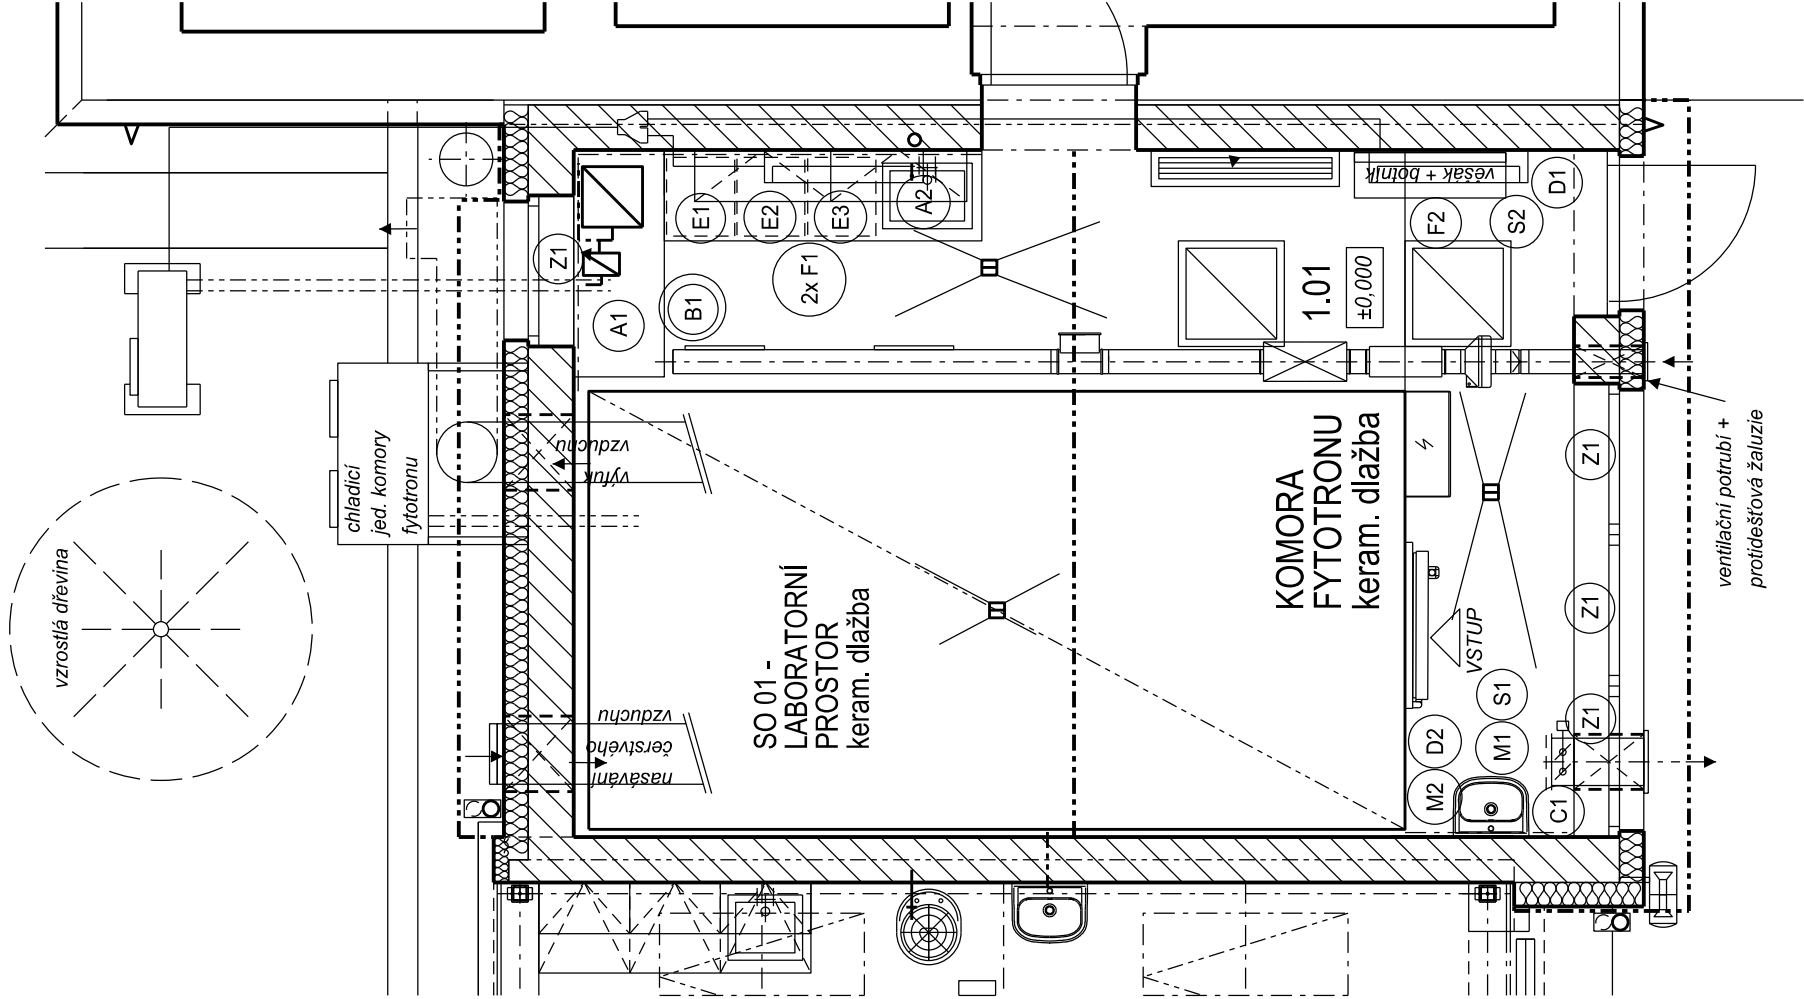

POZNÁMKA:
Investor, uživatel a projektant v rámci AD odsouhlasí veškeré materiály, barevné a technické provedení zhotovitelem použité k výrobě vnitřního vybavení, před jejich použitím, ze vzorníků předložených zhotovitelem, nebo realizovaného vzoru.

Před zahájením výroby atypického vnitřního vybavení bude AD předložena k odsouhlasení výrobní dokumentace s podrobným popisem použitých prvků (tuto lze nahradit vzorem realizovaného prvku).

ORIENTACE OBJEKTU		VÝŠKOVÉ OSAZENÍ OBJEKTU	
Podpis zodpovědné osoby:		Razítko zodpovědné osoby:	Číslo paré: 01.01
			Ze dne: 8. 8. 2016
STAVBA:			
Výstavba skleníku PŘF UJEP, Za Válcovnou 8			
Druh stavby - Stavební úpravy / přestavba			
Místo - Skleník botanické zahrady UJEP - p.p.č. 1514/25, 1514/7, k.ú. Klíše (775053), Ústí nad Labem			
INVESTOR:			
Univerzita Jana Evangelisty Purkyně v Ústí nad Labem			
Adresa - Pasteurova 3544/1, Ústí nad Labem-centrum, 40001 Ústí nad Labem			
PROJEKTANT:			
Vedoucí projektant		Fabiana Pulíře 117/4	
Výpracoval		Ústí nad Labem, 400 01	
Návrh stavby		Tel. fax. 475 201 029	
Kontroloval		mob. 605 270 859	
PROJEKTOVÁ DOKUMENTACE:		spol. s r.o.	
Stupeň dokumentace - pro vydání společného ÚR a stavebního povolení (v rozsahu DPS)		STAVEBNÍ SPOLEČNOST	
D.1.01 - LABORATOŘ (SO 01)			
D.1.01.4.2 - VNITŘNÍ VYBAVENÍ			
NÁZEV VÝKRESU		Měřítko	Číslo výkresu
Půdorys 1.NP		1:50	01