


D.Z.8 - Detail římsy

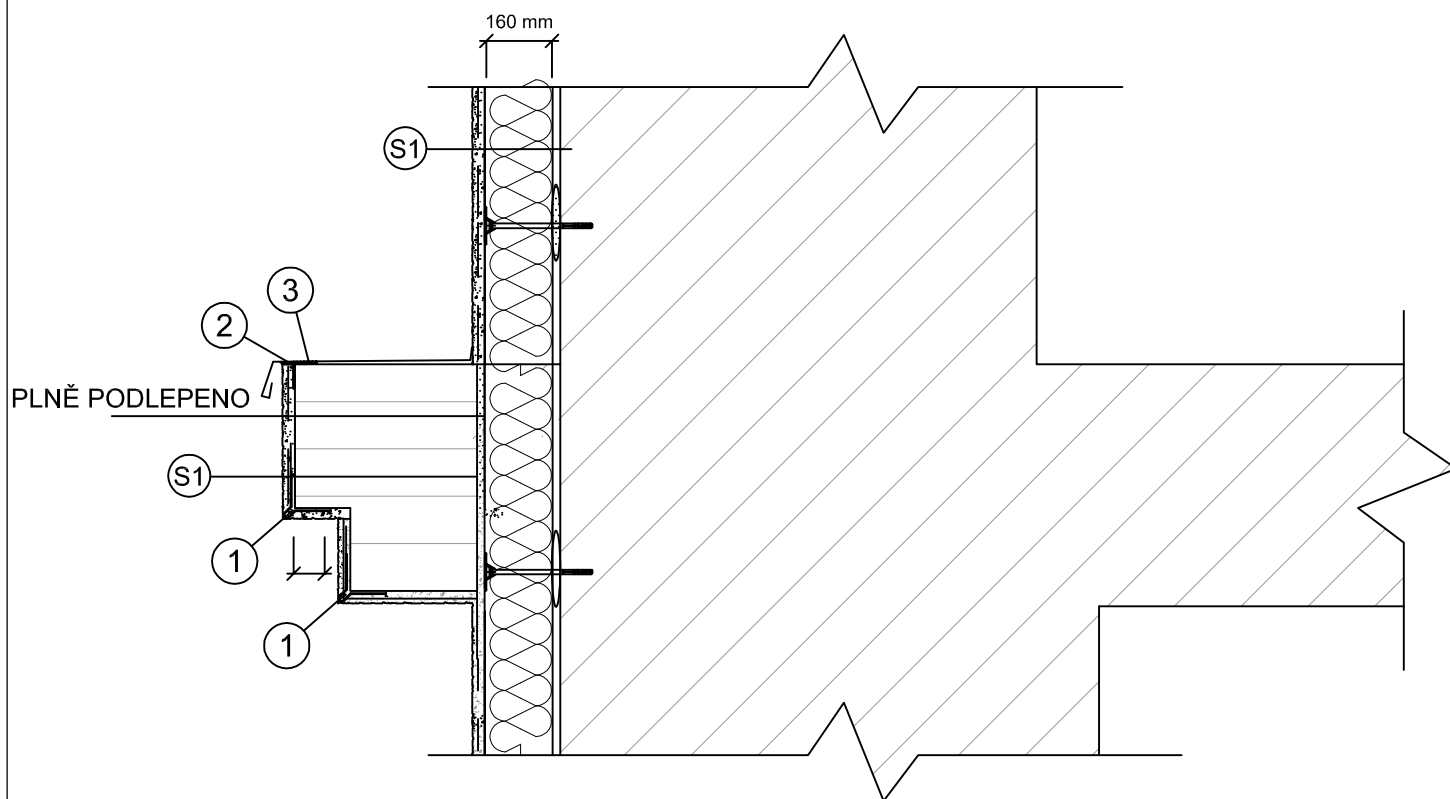

LEGENDA



STÁVAJÍCÍ KONSTRUKCE

- 1 Rohový profil se síťovinou
- 2 Silikonový tmel
- 3 Parapetní připojovací profil

S1

- Probarvená omítka
- Jádrová omítka
- Lepící stěrka
- Sklotextilní síťovina
- Polystyrenová římsa
- Lepící stěrka celoplošně
- Zateplovací systém z minerálních desek
- Stávající konstrukce objektu