


D.S.4 - DETAIL PROSTUPU ODVĚTRÁNÍ VZDUCHOTECHNIKY 1:10

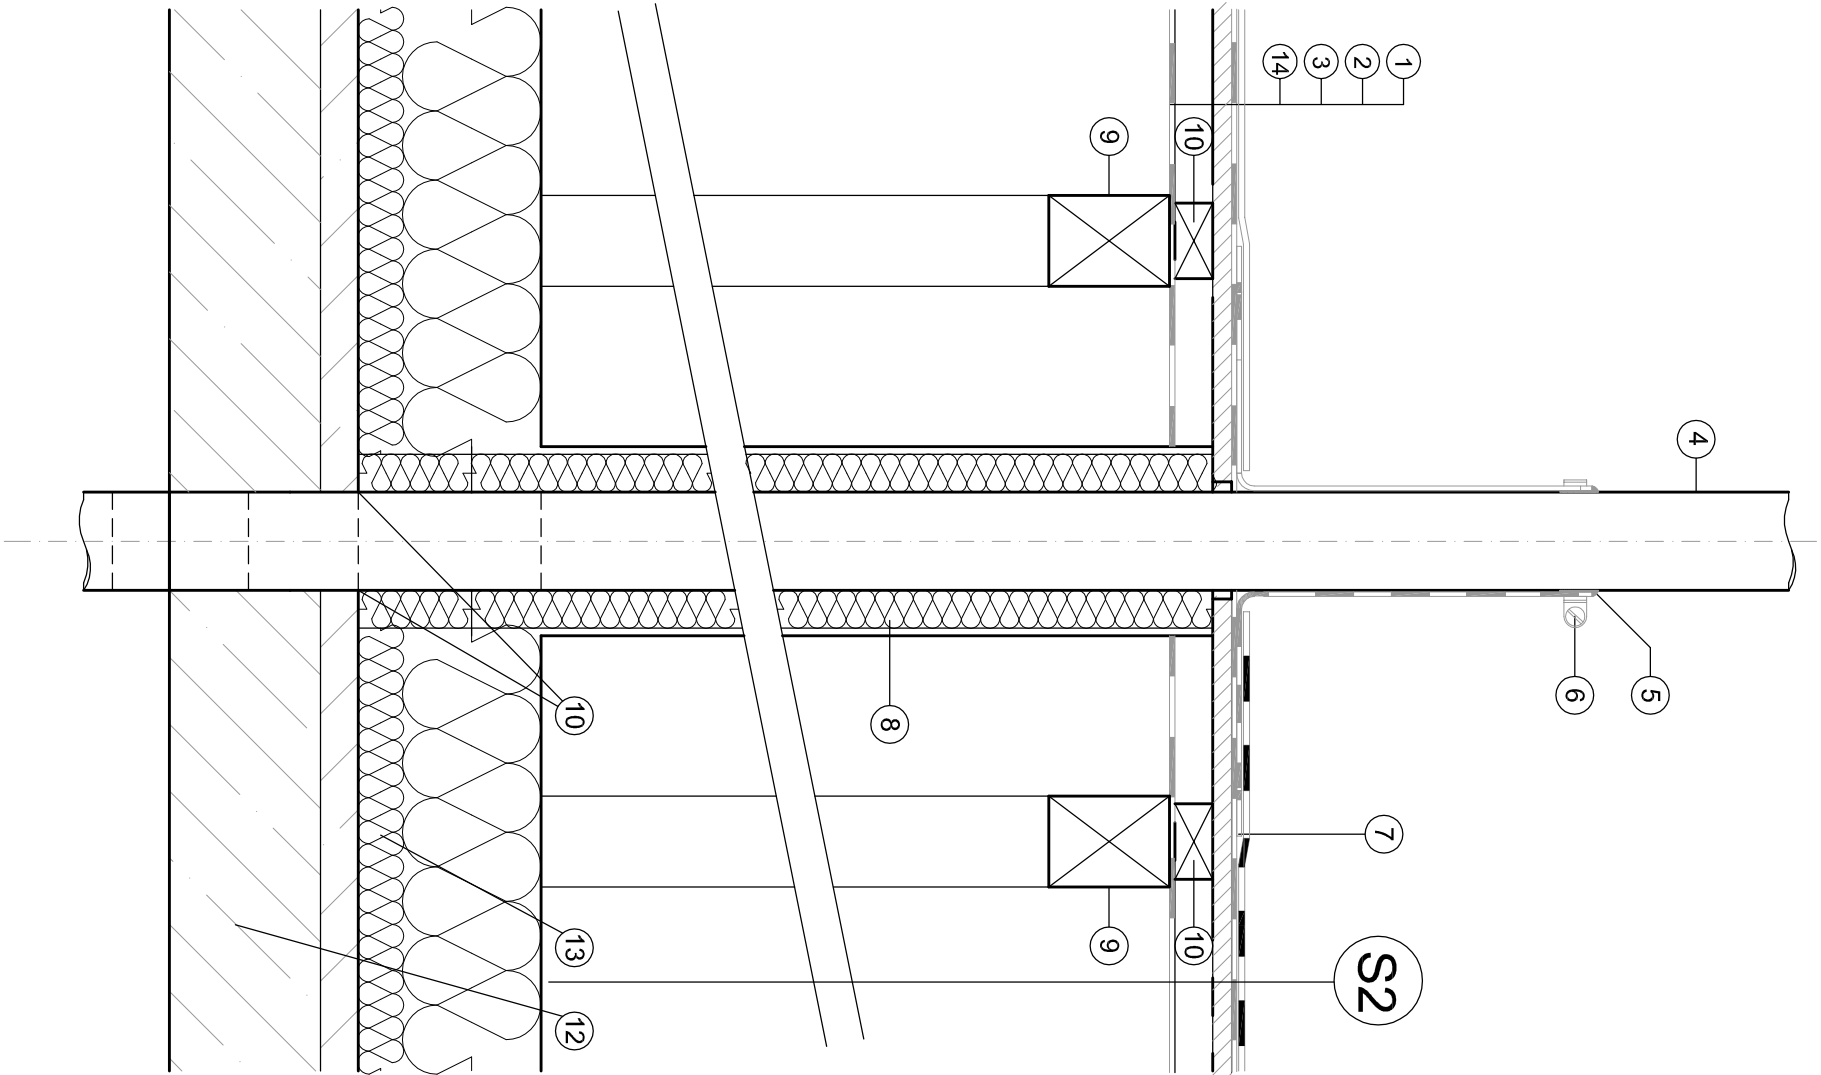

S2- střecha nad objektem s malým spádem

- střešní krytina z modifikovaného asf. pásu s posypem- nový tl.3mm
- podkladní modifikovaný asf. pás- nový tl.3mm
- OSB desky tl. 24mm- nové
- kontralatě 60/80mm- nové
- difúzní folie- nová
- kroky 140/160mm- stávající
- minerální izolace mezi krokvení tl.160mm- nová
- minerální izolace pod krokvení tl. 80mm- nová
- parotěsná folie- nová
- minerální izolace tl.40mm- nová
- SDK podhled z desek typu RF/ RFI tl.15mm- nový

LEGENDA

- 1 - střešní krytina - plechová krytina
- 2 - drenážní rohož
- 3 - osb deska 1 x 25 mm
- 4 - odvětrávací potrubí vzduchotechniky/ zti
- 5 - trvale elastický tmel
- 6 - stahovací nerezová páska se zámkem
- 7 - horkovzdušný svar
- 8 - tepelná minerální izolace s hliníkovou folií tl. 50 mm
- 9 - dřevěná krokev
- 10- požární ucpávka
- 11- kontralatě/ vzduchová mezera
- 12- stropní konstrukce
- 13- tepelná izolace volně ložená
- 14- difúzní folie