



PŮDORYS - VYBAVENÍ M 1:100

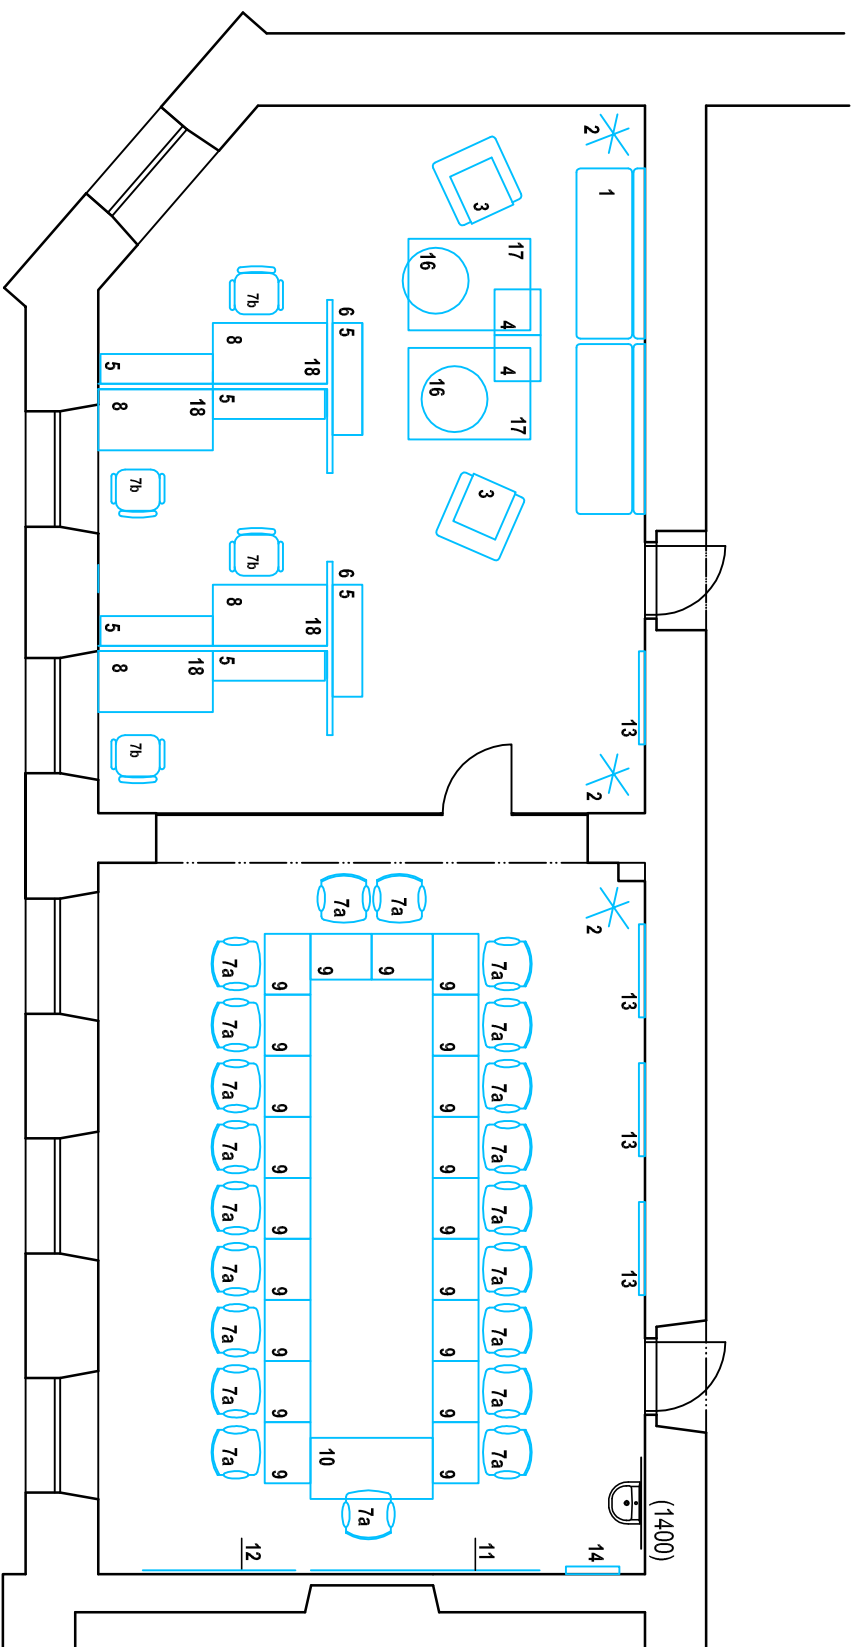

POLOŽKA	NÁZEV	POČET
1	ATYPICKÉ SEZENÍ	1 kpl.
2	VĚŠÁK	3
3	KŘESLO	2
4	KONFERENCEJÍ STOLEK	2
5	REGÁL	6
6	POLOPŘÍČKA - ATYP	2 kpl.
7a	KONFERENCEJÍ ŽIDLE	21
7b	KANCELÁŘSKÁ ŽIDLE	4
8	PC STŮL - VELKÝ	4
9	PC STŮL - MALÝ	20
10	KANCELÁŘSKÝ STŮL	1
11	TABULE	1
12	TABULE INTERAKTIVNÍ	1
13	VĚŠÁK Z PALET	4
14	HODINY	1
15	ODPADKOVÝ KOŠ	
16	SEDACÍ VAK	2
17	KOBEREC	2
18	STOLNÍ LAMPÍČKA	4

**POPIS VIZ PŘÍLOŽENÁ TABULKA.**

NAVRHOVAL		Ing. Jitka Gazdová															
SCHVÁLIL		Bc. Jan Jaša															
INVESTOR:		Univerzita J. E. Purkyně Pasteurova 3544/1, 400 96 Ústí nad Labem															
AKCE:		ADAPTACE PROSTOR PRO PODPORU PODNIKÁNÍ Fablab, učebna															
SOUBOR:		D.1.5. Interiér															
NÁZEV VÝKRESU:		UČEBNA 010 - PŮDORYS - VYBAVENÍ NÁBYTKEM															
<div>VARIA</div> <div>inženýrská činnost - provádění staveb</div> <div>ROOSEVELTOVA 1804/2, 400 01 ÚSTÍ NAD LABEM IČ: 467 12 143, DIČ: CZ46712143 telefon: 727 927 379 e-mail: varia@varia-ul.cz www.varia-ul.cz</div> <table><tr><td>DATUM</td><td>01/2018</td></tr><tr><td>Č. ZAKÁZKY</td><td></td></tr><tr><td>STUPEŇ PD</td><td>PD</td></tr><tr><td>FORMÁT VÝKR.</td><td>A3</td></tr><tr><td>MĚŘITKO:</td><td></td></tr><tr><td>1:100</td><td>Č. PŘÍLOHY: D.1.5.b.02</td></tr></table>						DATUM	01/2018	Č. ZAKÁZKY		STUPEŇ PD	PD	FORMÁT VÝKR.	A3	MĚŘITKO:		1:100	Č. PŘÍLOHY: D.1.5.b.02
DATUM	01/2018																
Č. ZAKÁZKY																	
STUPEŇ PD	PD																
FORMÁT VÝKR.	A3																
MĚŘITKO:																	
1:100	Č. PŘÍLOHY: D.1.5.b.02																