


LEGENDA ZNAČEK:

- zásuvka jednonásobná datová 1xRJ45 cat.6 v jednorámečku
- zásuvka dvojnásobná datová 2xRJ45 cat.6 v jednorámečku
- zásuvka HDMI
- stávající parapetní žlab
- kabelová trasa STC – více kabelů v trase UTP cat.6a
- kabel HDMI
- ZS podlahová krabice, 3x 230V/16A, 2x RJ45
- ZKa krabice stolní, 2x 230V/16A, 1x RJ45
- ZKb krabice stolní, 3x 230V/16A, 2x RJ45, HDMI

- R-LAB nový rozvaděč pro m.č. 1.18 až 1.20
- R5 stávající rozvaděč
- DT-LAB switch 1GB, 24 portů – rozvodnice

SCHÉMA ZAPOJENÍ:

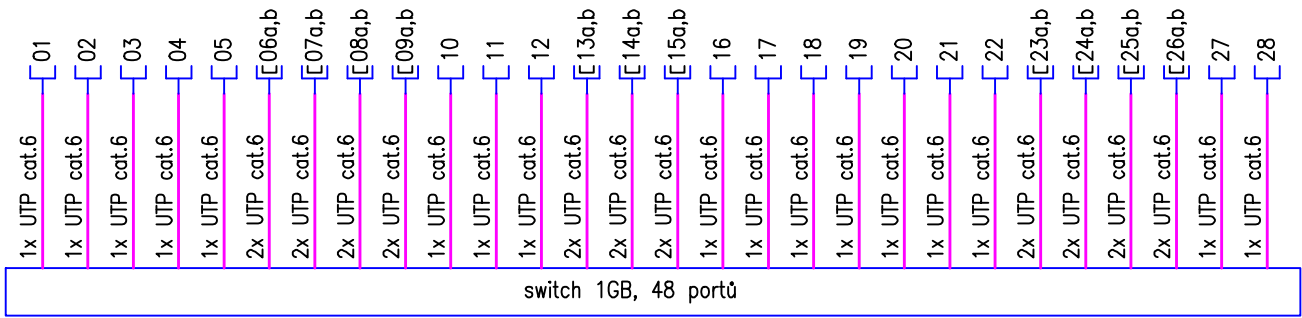

revize: 0		
Elektro Bohuněk		
Bc. Pavel Bohuněk, Neštěmická 27, 400 07 Ústí n.L.		
ČKAIT 0402248		IČO: 02229366
Vypracoval:	Bc. Pavel Bohuněk	DraftSight V1R5
Kontroloval:	Patrik Schoř	Formát: A3
		Stupeň: DPS
Investor: Univerzita J. E. Purkyně Pasteurova 3544/1, 400 96 Ústí nad Labem		Datum: 03/2018
Akce: ADAPTACE VÝUKOVÝCH PROSTOR V OBJEKTU VIKS LABORATOŘE FITBRAIN, FOCUSBRAIN		
Místo: Univerzita J. E. Purkyně	Měřítko: 1:50	
Část: D 1.4 Zařízení silnoproudé a slaboproudé elektrotechniky	Zak.č.: P18006d	
Název: Učebna – situační schéma slaboproudých rozvodů	Výkres č.: 2.06	