


ŘEZ A-A' - STAVEBNÍ ÚPRAVY M 1:75

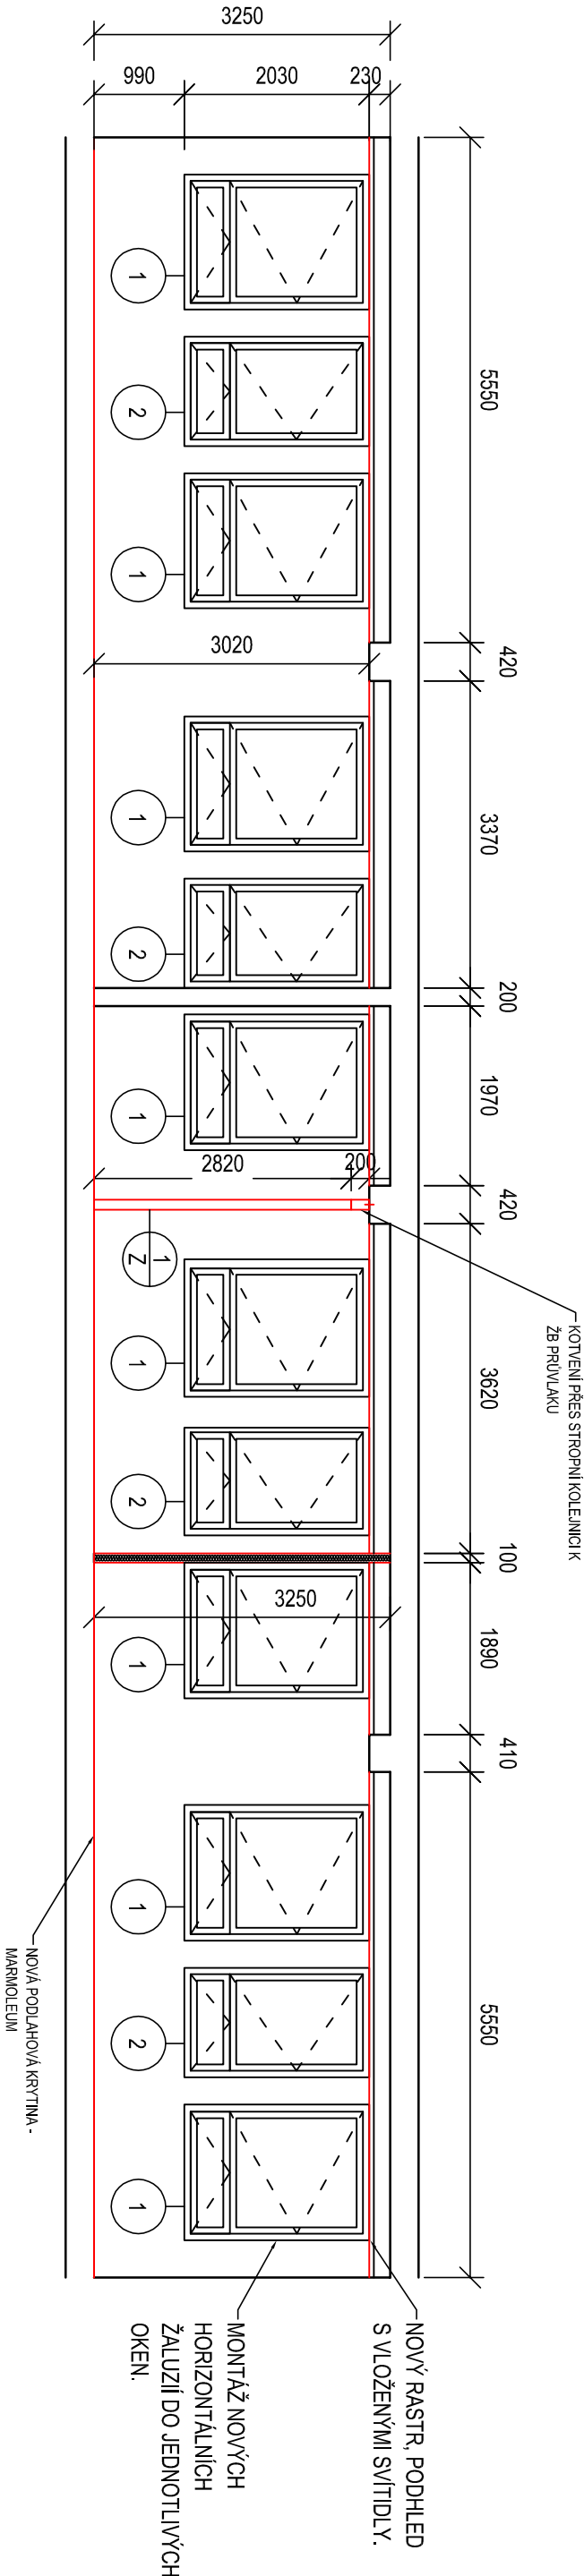

LEGENDA KONSTRUKCÍ



STÁVAJÍCÍ KONSTRUKCE




NOVÉ KONSTRUKCE



VZDUCHOVÁ NEPRŮZVUČNOST 56 dB, U DVEŘÍ 32 dB



NOVÉ ZÁMEČNICKÉ VÝROBKY  
1/2 - MOBILNÍ POSUVNÁ AKUSTICKÁ STĚNA, OTVOR 5640/300 mm, 5 x DĚL 1130x2820x110 mm

NAVRHOVAL	Ing. Jitka Gazdová		
SCHVÁLIL	Bc. Jan Jaša		
INVESTOR:	Univerzita J. E. Purkyně Pasteurova 3544/1, 400 96 Ústí nad Labem		
AKCE:	ADAPTACE VÝUKOVÝCH PROSTOR V OBJEKTU VIKS LABORATOŘE FITBRAIN, FOCUSBRAIN		
SOUBOR:	D.1.1 Architektonicko stavební řešení		
NAZEV VÝKRESU:	ŘEZ A-A' - STAVEBNÍ ÚPRAVY		
<div>VARIA inženýrská činnost - provádění staveb</div> <div>ROOSEVELTOVA 1804/2, 400 01 ÚSTÍ NAD LABEM IČ: 467 12 143, DIČ: CZ46712143 telefon: 727 927 379 e-mail: varia@varia-rl.cz www.varia-rl.cz</div>			
DATUM			02/2018
Č. ZAKÁZKY			
STUPEŇ PD			PD
FORMÁT VÝKR.			A3
MĚŘÍTKO:			1:75
		Č. PŘÍLOHY: D.1.1.b.05	