


EZS 8 PODSYSTEMŮ, WEB SERVER, USB, JKRUHOVÁ LINKA (SBĚRNICE), TEL.VYVOLÁVAČ NAPŘ.SIEMENS SPC 5220

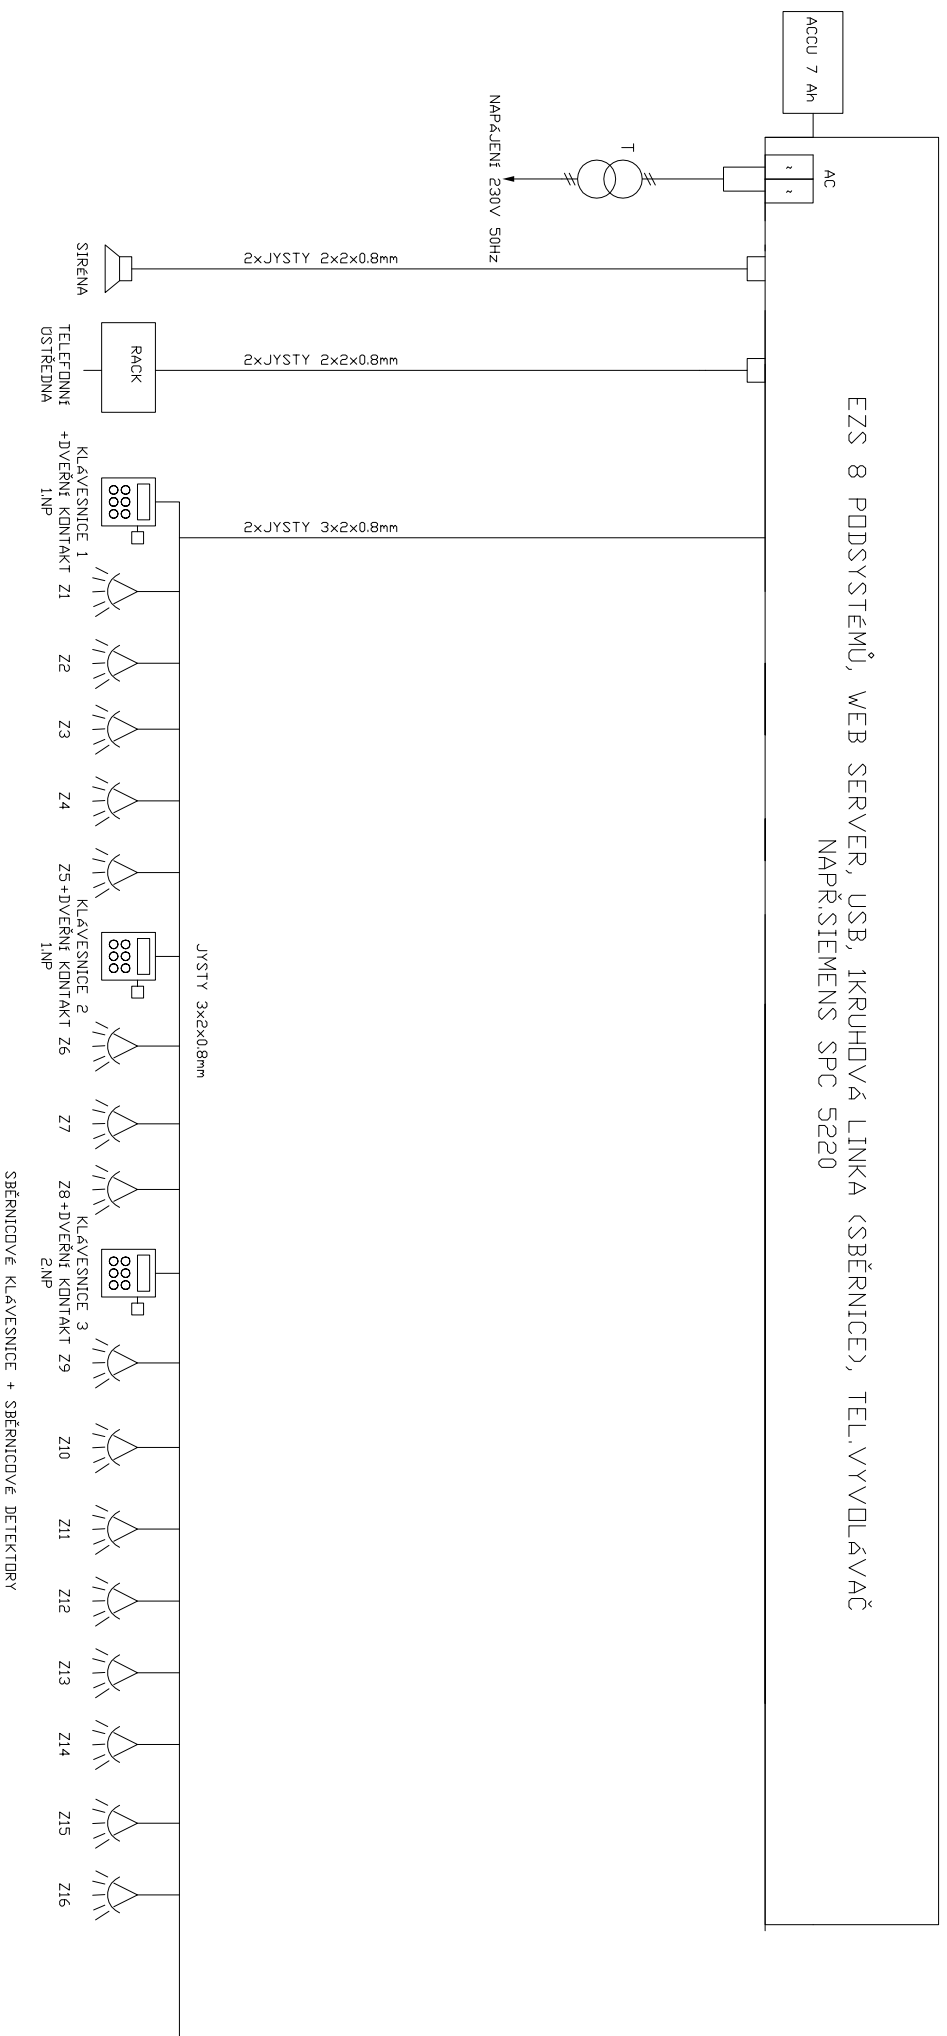

POZNÁMKA ZAPOJENÍ ÚSTŘEDNÝ DLE PŘÍLOHY

PROJEKT KRÍŽAN STRAŽKY 21, ÚSTÍ NL TEL. 472 743 567	DATUM	05/2016	Centrum biologických a environmentálních oborů elektroinstalace	ZABEZPEČENÍ OBJEKTU	Zak. č.:72/2016 E-03.3
	NAVRHL	V.KRÍŽAN			