


# PŘEHLEDNÁ SITUACE




## LEGENDA

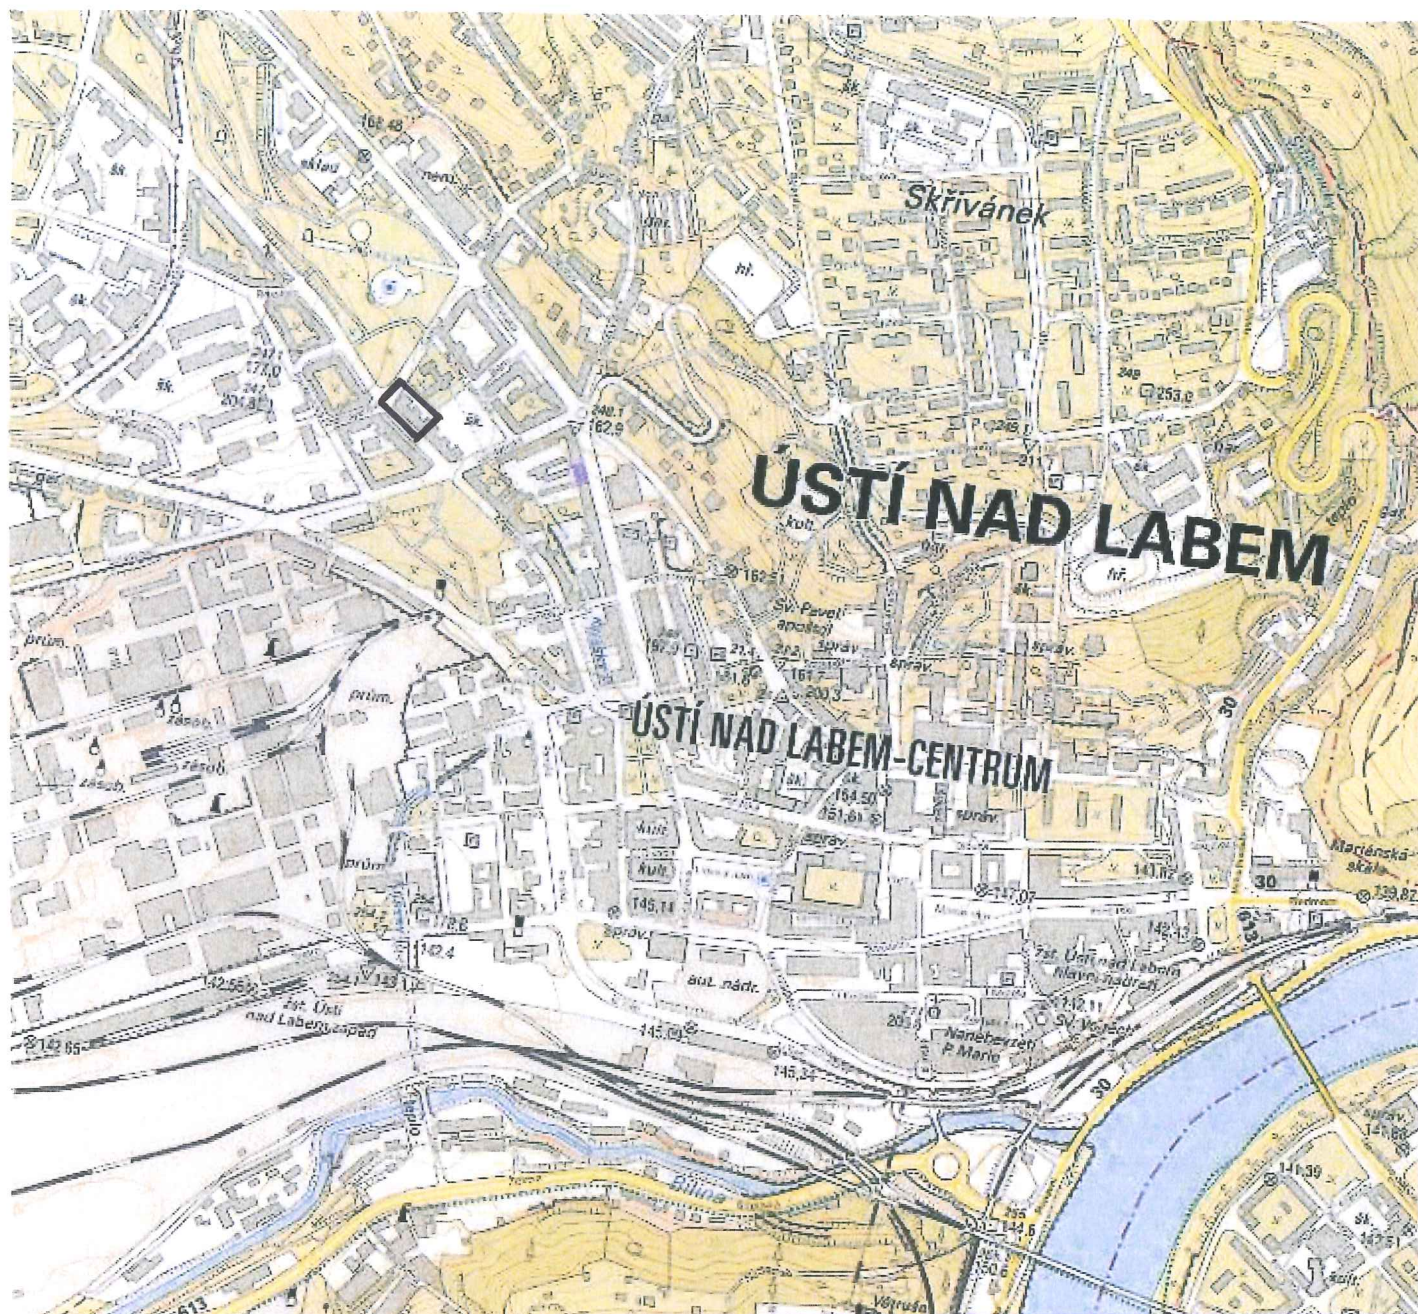

DOTČENÝ OBJEKT

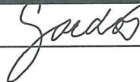

NAVRHOVAL	Ing. Jitka Gazdová		<b>VARIA</b> S.R.O. inženýrská činnost - provádění staveb	
SCHVÁLIL	Bc. Jan Jaša			
INVESTOR:	Univerzita J. E. Purkyně Pasteurova 3544/1, 400 96 Ústí nad Labem		ROOSEVELTOVA 1804/2, 400 01 ÚSTÍ NAD LABEM IČ: 467 12 143, DIČ: CZ46712143 telefon: 727 927 379 e-mail: varia@varia-ul.cz www.varia-ul.cz	
AKCE:	ADAPTACE PROSTOR PRO PODPORU PODNIKÁNÍ - VŠ KLUB			
SOUBOR:	C. Situační výkresy		DATUM	02/2018
NÁZEV VÝKRESU:	PŘEHLEDNÁ SITUACE		Č. ZAKÁZKY	
			STUPEŇ PD	PD
			FORMÁT VÝKR.	A4
		MĚŘITKO:	1:10 000	Č. PŘÍLOHY: C.1