



PŮDORYS M 1:100

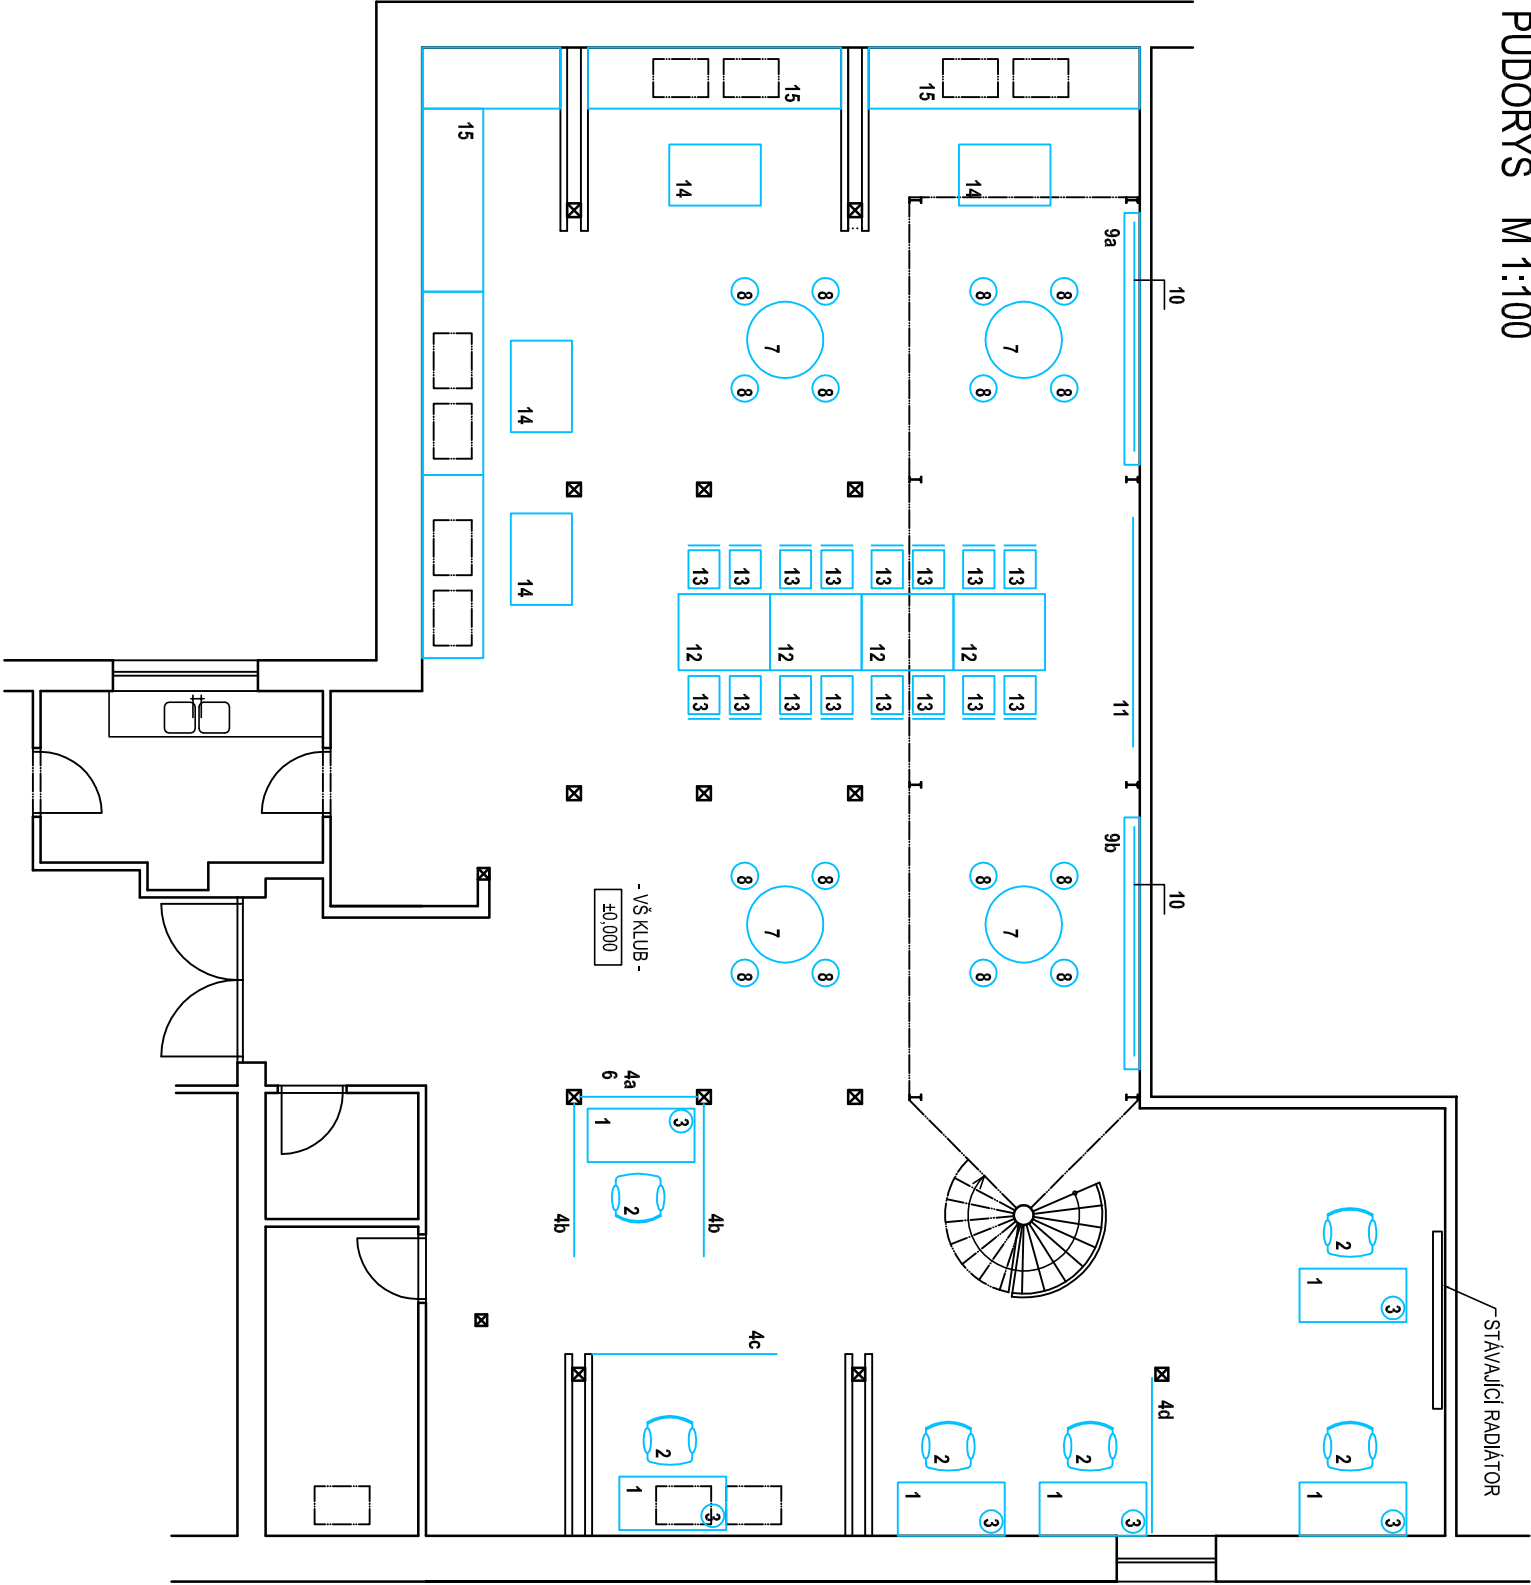

POLOŽKA	NÁZEV	POČET
1	STŮL KANCELÁŘSKÝ	6
2	KANCELÁŘSKÁ ŽIDLE	6
3	STOLNÍ LAMPÍČKA	6
4 a,b,c,d	SKLENĚNÝ PARAVÁN	1,2,1,1
5	PLEXI PŘEDSTĚNA	10
6	PŘÍČKA Z PALET - ATYP	3
7	KULATÝ STŮL	4
8	KULATÁ ŽIDLE	16
9a	POLICE - BEDÝNKY DŘEVĚNÉ	1 kpl.
9b	POLICE - BEDÝNKY DŘEVĚNÉ	1 kpl.
10	TABULE	2
11	PROJEKČNÍ PLÁTNO	1
12	KONFERENCEČNÍ STŮL	4
13	ŽIDLE	16
14	PALETOVÉ STOLKY	4
15	ATYPICKÉ SEZENÍ	1 kpl.
16	POLŠŤAŘE	14
17	SEDAČÍ VAKY	7

POPIS VYBAVENÍ JE UVEDEN V TECHNICKÉ ZPRÁVĚ.

PŮDORYS GALERIE M 1:100

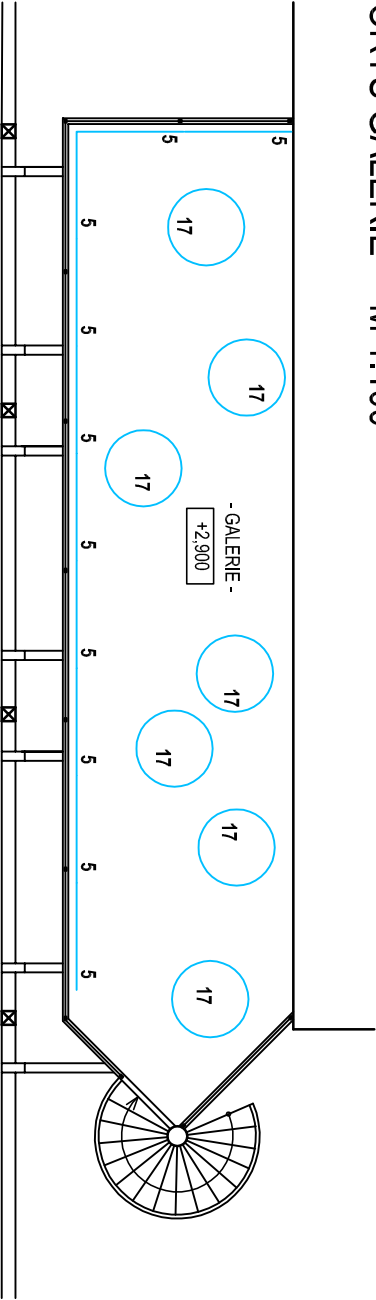

NAVRHOVAL	Ing. Jitka Gazdová		<b>VARIA</b> inženýrská činnost - provádění staveb
SCHVÁLIL	Bc. Jan Jaša		
INVESTOR:	Univerzita J. E. Purkyně Pasteurova 3544/1, 400 96 Ústí nad Labem		ROOSEVELTOVA 1804/2, 400 01 ÚSTÍ NAD LABEM IČ: 467 12 143, DIČ: CZ46712143 telefon: 727 927 379 e-mail: varia@varia-ul.cz www.varia-ul.cz
AKCE:	ADAPTACE PROSTOR PRO PODPORU PODNIKÁNÍ - VŠ KLUB		DATUM 02/2018
SOUBOR:	D.1.5 Interiér		Č. ZAKÁZKY
NAZEV VÝKRESU:	PŮDORYS		STUPEŇ PD PD
			FORMÁT VÝKR. A3
	MĚŘITKO: 1:100	Č. PRÍLOHY: D.1.5.b.01	