



STŘECHA - DEMOLICE
1:75

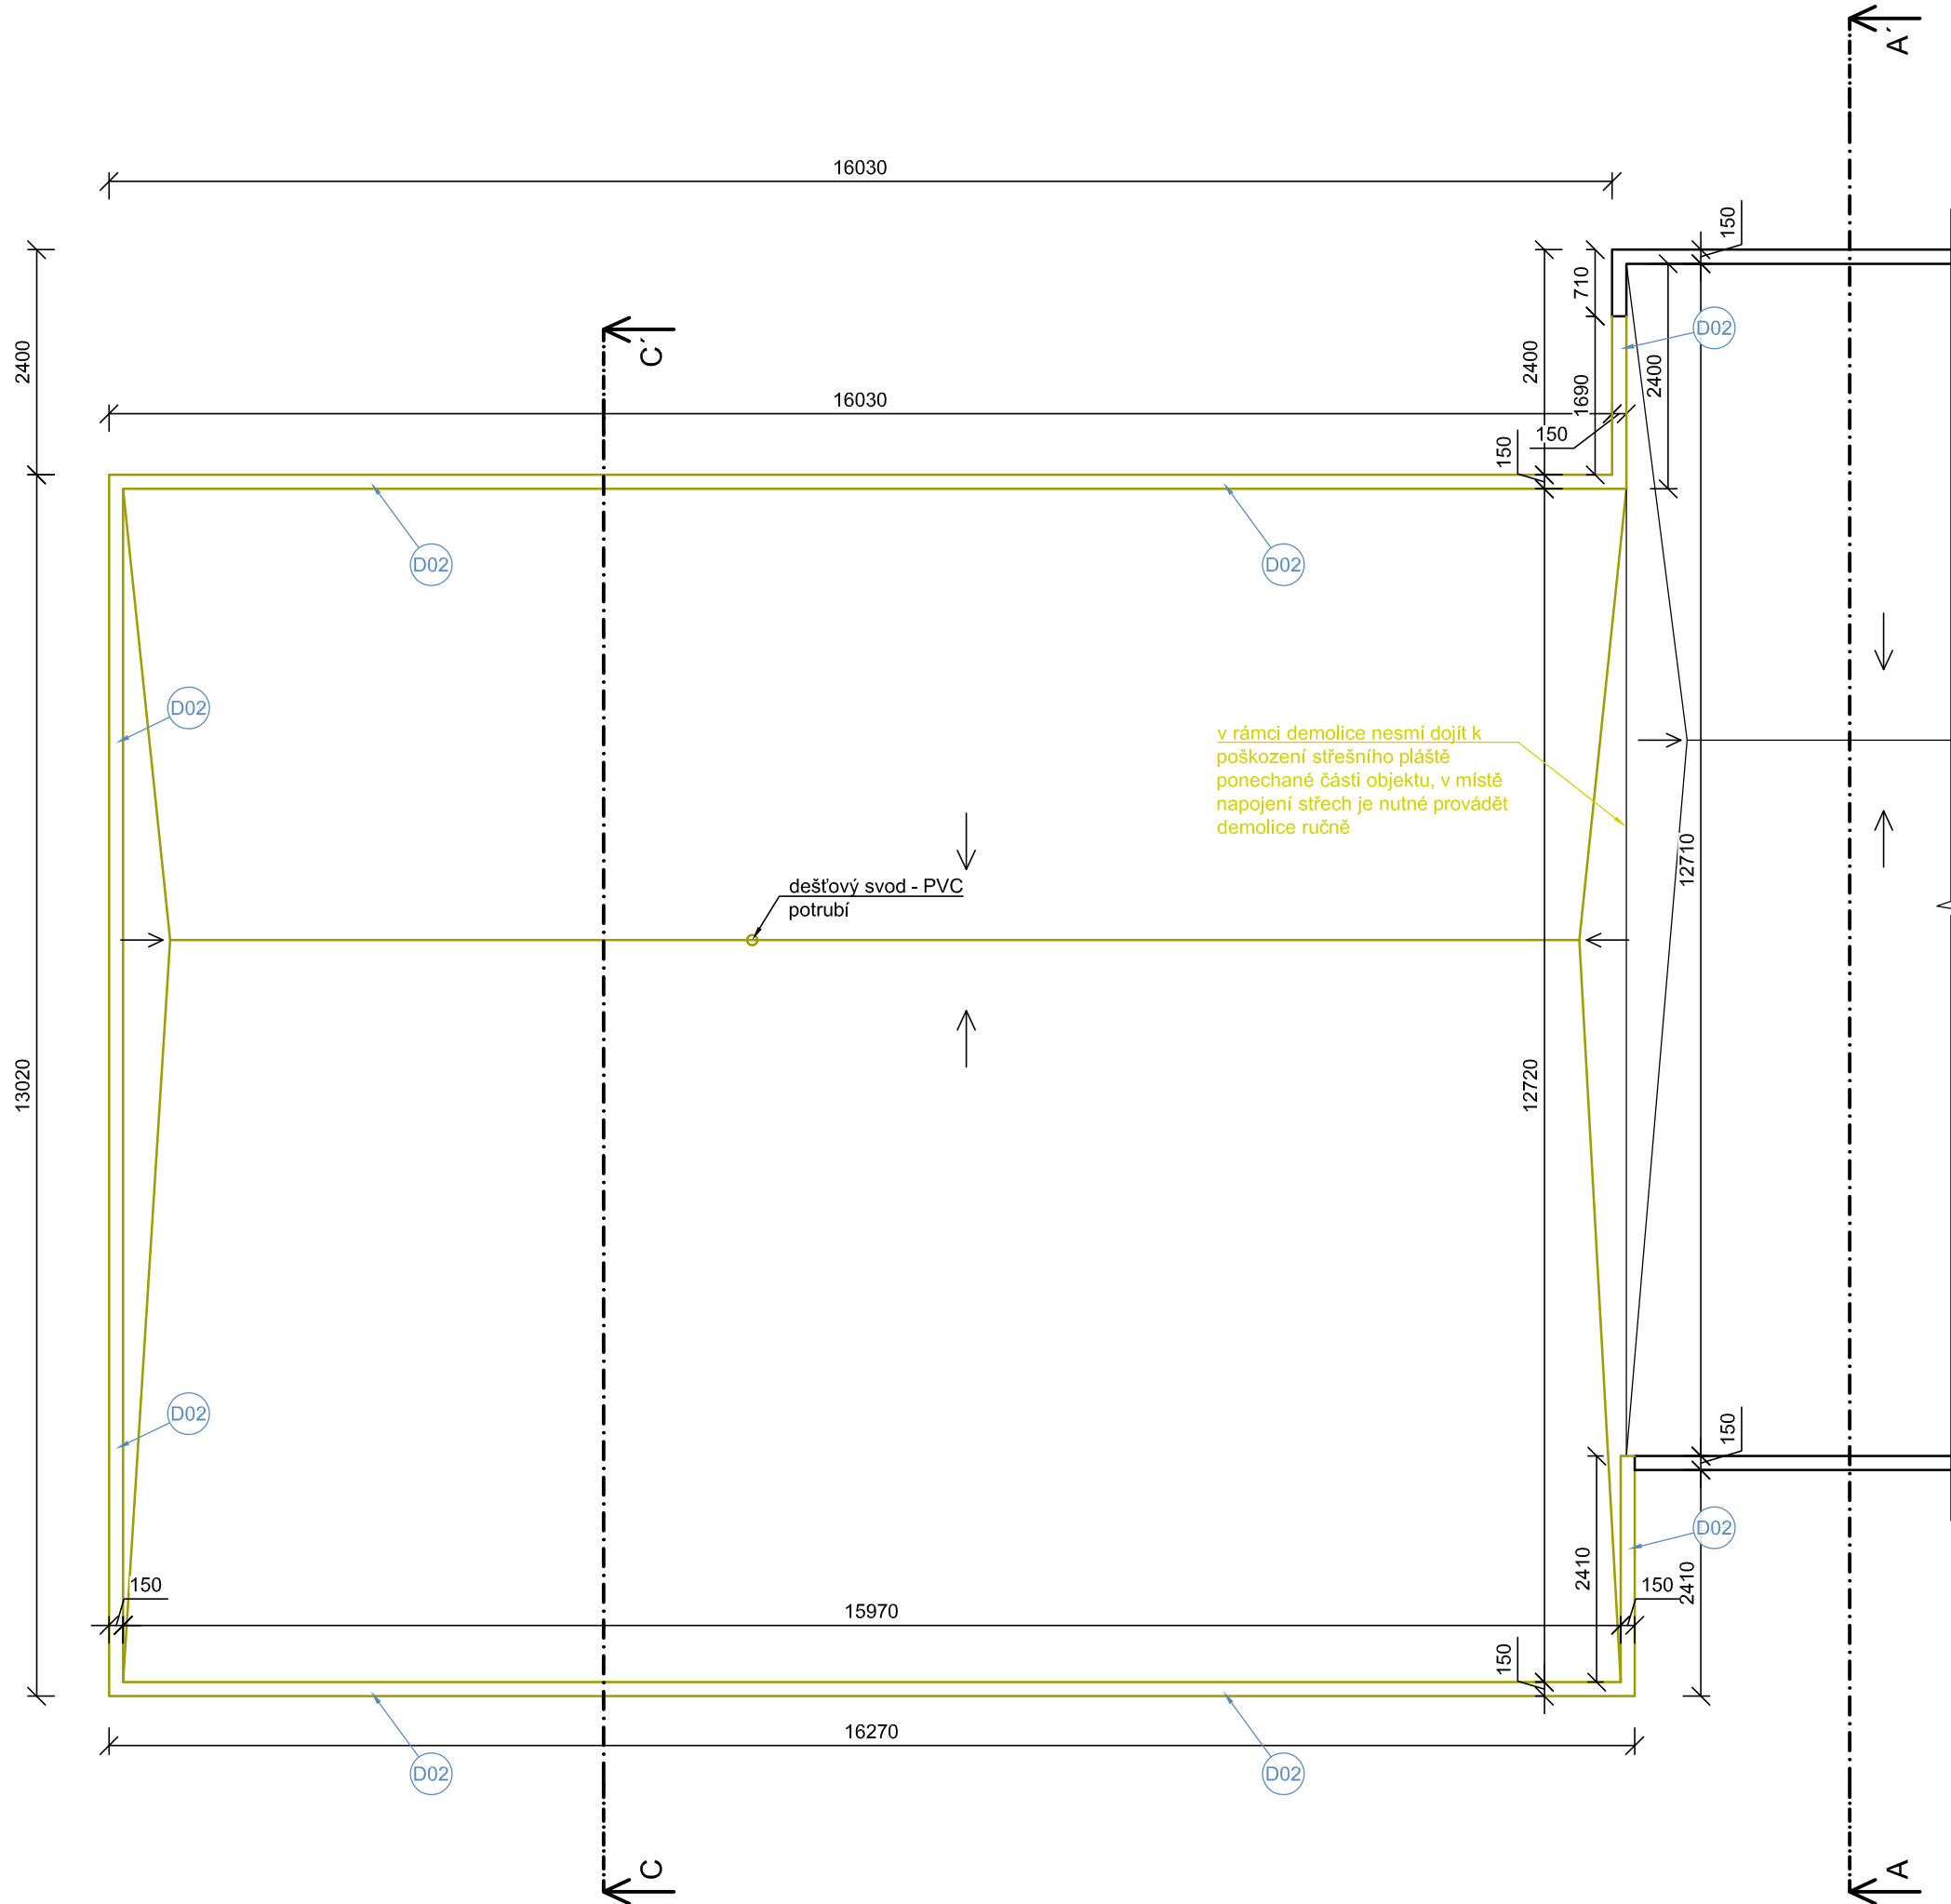

STŘECHA - NOVÝ STAV
1:75

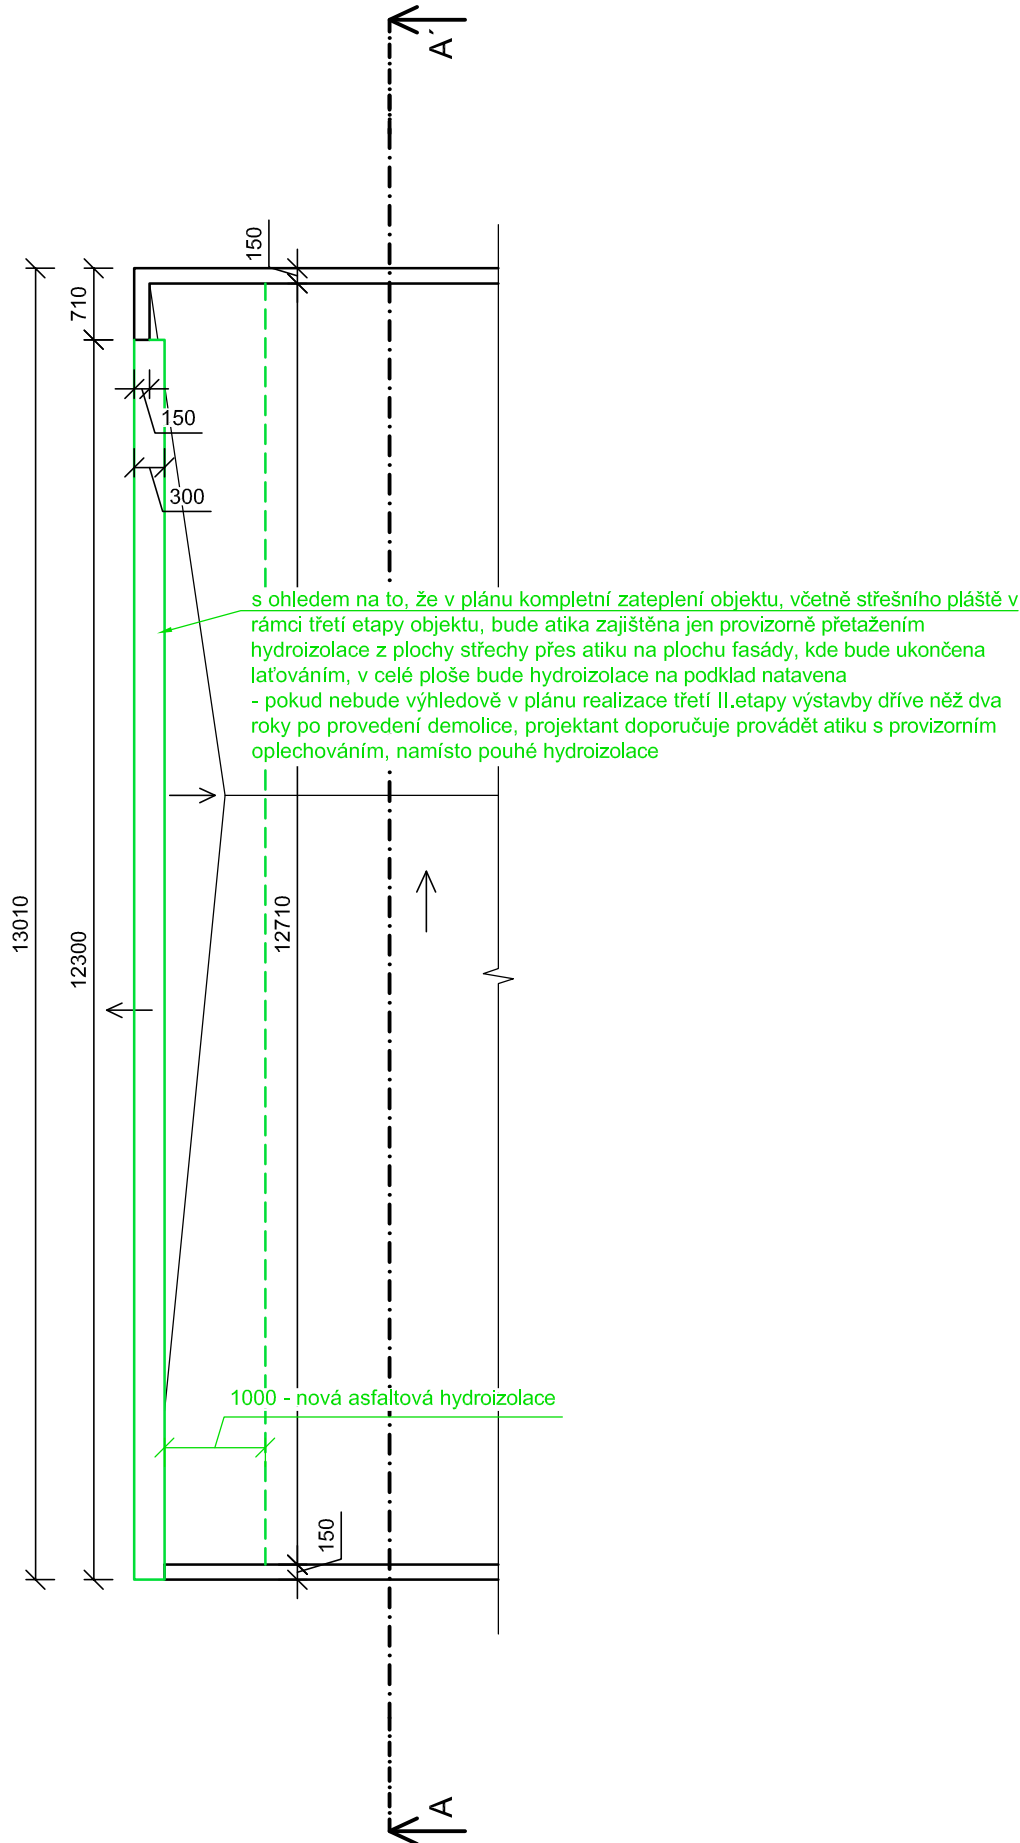


SKLADBY KONSTRUKCÍ:

- SKLADBA STŘEŠNÍHO PLÁŠTĚ S01:
- asfaltová hydroizolace (předpoklad 2-3rstvy)
 - cementový potěr
 - plynosilikát
 - škvárový násyp
 - ŽB dutinový stropní panel
- tl. 20 mm
tl. 250 mm
tl. 100-300 mm
tl. 250 mm

LEGENDA DEMONTÁŽÍ:

D02 demontáž oplechování

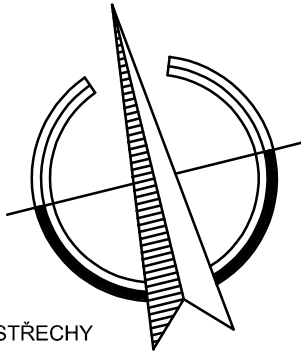

SEZNAM STAVEBNÍCH OBJEKTŮ:

- SO 01 - VNITŘNÍ ÚPRAVY PRO PROSTORY GARÁŽE
SO 02 - DEMOLICE ZÁPADNÍ ČÁSTI OBJEKTU
SO 03 - ÚPRAVA FASÁDY OBJEKTU VČETNĚ OKEN A STŘECHY

POZNÁMKA:

Číslo/Number	Změna/Revize	Datum/Date
---	---	---

± 0,000 = 170,93 m.n.m.

Projekt/Project: REALIZAČNÍ PROJEKTOVÁ DOKUMENTACE NA DEMOLICI A SANACI ČÁSTI BUDOVY T - 2017/0042			
Zpracovatel/koordinátor projektu: Correct BC, s.r.o. Elišky Krásnohorské 1339/15 Ústí nad Labem 400 01 tel.: +420 475 200 977 e-mail: dlouhy@correct-bc.cz		Zodpovědný projektant: Ing. Petr Dlouhý tel.: +420 602 191 690 e-mail: dlouhy@correct-bc.cz	
		Projektant/koordinátor: Jakub Filip tel.: +420 602 747 303 e-mail: filip@correct-bc.cz	
Projektant dílčí částí PD: Correct BC, s.r.o. Elišky Krásnohorské 1339/15 Ústí nad Labem 400 01 tel.: +420 475 200 977 e-mail: dlouhy@correct-bc.cz		Zodpovědný projektant: Ing. Petr Dlouhý tel.: +420 602 191 690 e-mail: dlouhy@correct-bc.cz	
		Projektant: Jakub Filip tel.: +420 602 747 303 e-mail: filip@correct-bc.cz	
Vypracoval: Jakub Filip		Zodpovědný projektant: Ing. Petr Dlouhý	Kontroloval: Ing. Petr Dlouhý
Část PD: D.1.1 - ARCHITEKTONICKO-STAVEBNÍ ČÁST			
Název výkresu: STŘECHA - DEMOLICE, NOVÝ STAV - VÝŘEZ			
Objednatel: Univerzita Jana Evangelisty Purkyně v Ústí nad Labem Pasteurova 3544/1 400 01 Ústí nad Labem		Objekt: SO 02	Stupeň: DPS
		Formát: 3xA4	Měřítka: 1:75
Číslo výkresu: SO 02 - AS - 107		Revize: REV 000	Datum: 10/2017
		Arch. číslo: ---	Kód části PD: AS
			Kopie PD: