


**ŘEZ C-C'**  
**1:50**

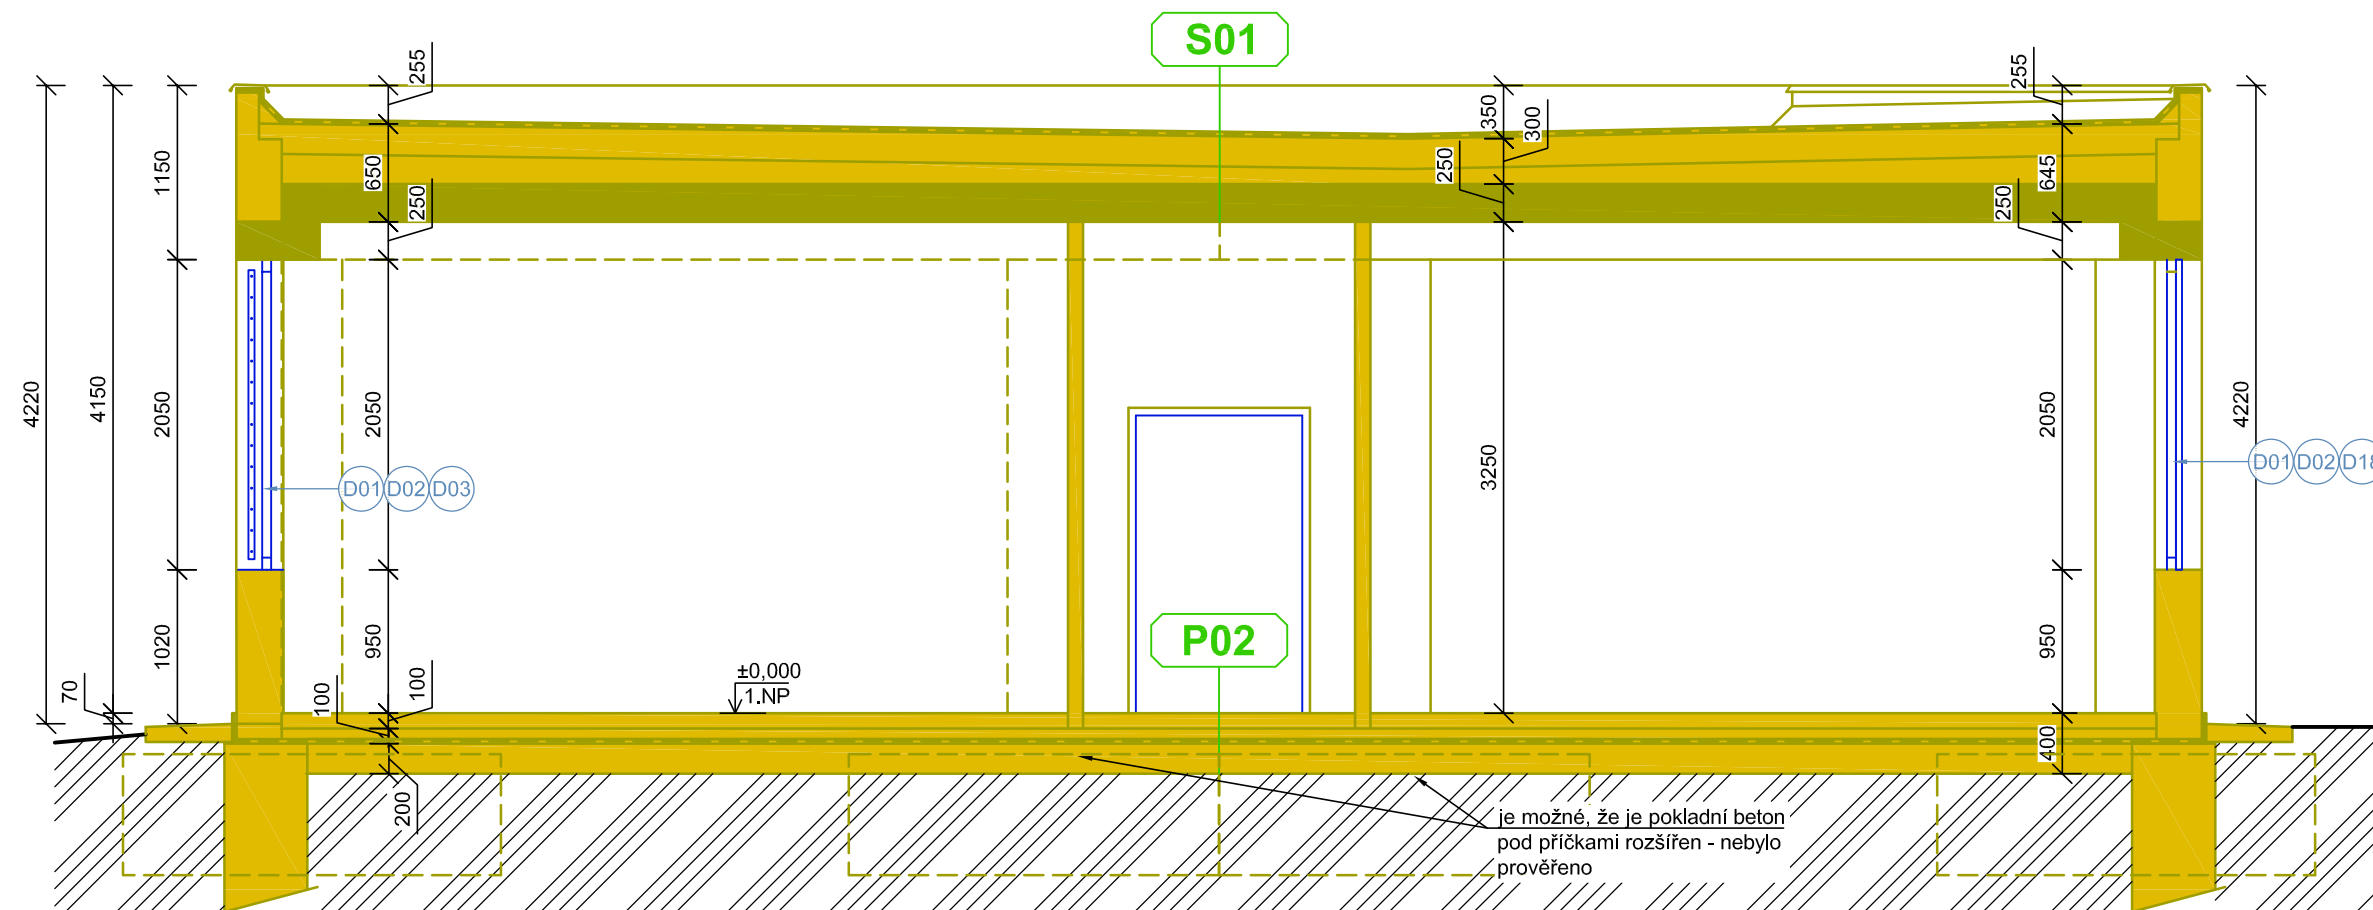

**LEGENDA:**

	bourané ŽB konstrukce
	bourané konstrukce
	bourané pod úrovní řezu
	bourané konstrukce
	demontáže
	stávající konstrukce

**LEGENDA DEMONTÁŽÍ:**

- Ⓛ01 demontáž fasádních výplní otvorů
- Ⓛ02 demontáž oplechování
- Ⓛ18 demontáž dřevěného bednění

**SKLADBY KONSTRUKCÍ:**

### SKLADBA PODLAHY V PŘÍSTAVBĚ 1.NP - P02:

- PVC (ker.dlažba)	
- cementový potěr	tl. 20 mm
- betonová mazanina	tl. 55 mm
- asfaltový pás	
- skelná rohož	tl. 20 mm
- asfaltová hydroizolace	
- podkladní betonová mazanina	tl. 100 mm
- škvárové lože	tl. 200 mm

### SKLADBA STŘEŠNÍHO PLÁŠTĚ S01:

- asfaltová hydroizolace (předpoklad 2-3rstvý)	
- cementový potěr	tl. 20 mm
- plynosilikát	tl. 250 mm
- škvárový násyp	tl. 100-300 mm
- ŽB dutinový stropní panel	tl. 250 mm

## SEZNAM STAVEBNÍCH OBJEKTŮ:

## SO 01 - VNITŘNÍ ÚPRAVY PRO PROSTORY GARÁŽE

SO 02 - DEMOLICE ZÁPADNÍ ČÁSTI OBJEKTU

SO 03 - ÚPRAVA FASÁDY OBJEKTU VČETNĚ OKEN A STŘECHY

**POZNÁMKA:**

Číslo/Number	Změna/Revize	Datum/Date
00 000	00 000	0000 00

**$\pm 0,000 = 170,93 \text{ m.n.m.}$**

Projekt/Projekt: <b>REALIZAČNÍ PROJEKTOVÁ DOKUMENTACE NA DEMOLICI A SANACI ČÁSTI BUDOVY T - 2017/0042</b>			
Zpracovatel/koordinátor projektu:  <b>Correct BC, s.r.o.</b> Elišky Krásnohorské 1339/15 Ústí nad Labem 400 01 tel.: +420 475 200 977 e-mail: dlouhy@correct-bc.cz		Zodpovědný projektant:  Ing. Petr Dlouhý tel.: +420 602 191 690 e-mail: dlouhy@correct-bc.cz	
		Projektant/koordinátor:  Jakub Filip tel.: +420 602 747 303 e-mail: filip@correct-bc.cz	
Projektant dílčí části PD:  <b>Correct BC, s.r.o.</b> Elišky Krásnohorské 1339/15 Ústí nad Labem 400 01 tel.: +420 475 200 977 e-mail: dlouhy@correct-bc.cz		Zodpovědný projektant:  Ing. Petr Dlouhý tel.: +420 602 191 690 e-mail: dlouhy@correct-bc.cz	
		Projektant:  Jakub Filip tel.: +420 602 747 303 e-mail: filip@correct-bc.cz	
Vypracoval:  Jakub Filip	Zodpovědný projektant:  Ing. Petr Dlouhý	Kontroloval:  Ing. Petr Dlouhý	
Část PD:  <b>D.1.1 - ARCHITEKTONICKO-STAVEBNÍ ČÁST</b>			
Název výkresu:  <b>ŘEZY - NOVÝ STAV</b>			
Objednatel:  <b>Univerzita Jana Evangelisty Purkyně v Ústí nad Labem</b> Pasteurova 3544/1 400 01 Ústí nad Labem		Objekt:  SO 02	Stupeň:  DPS
		Formát:  3xA4	Kód části PD:  <b>AS</b>
Číslo výkresu:  SO 02 - AS - 109		Revize:  REV 000	Měřítka:  1:50
		Arch. číslo:  ---	Kopie PD:  10/2017