


STŘECHA  
1:75

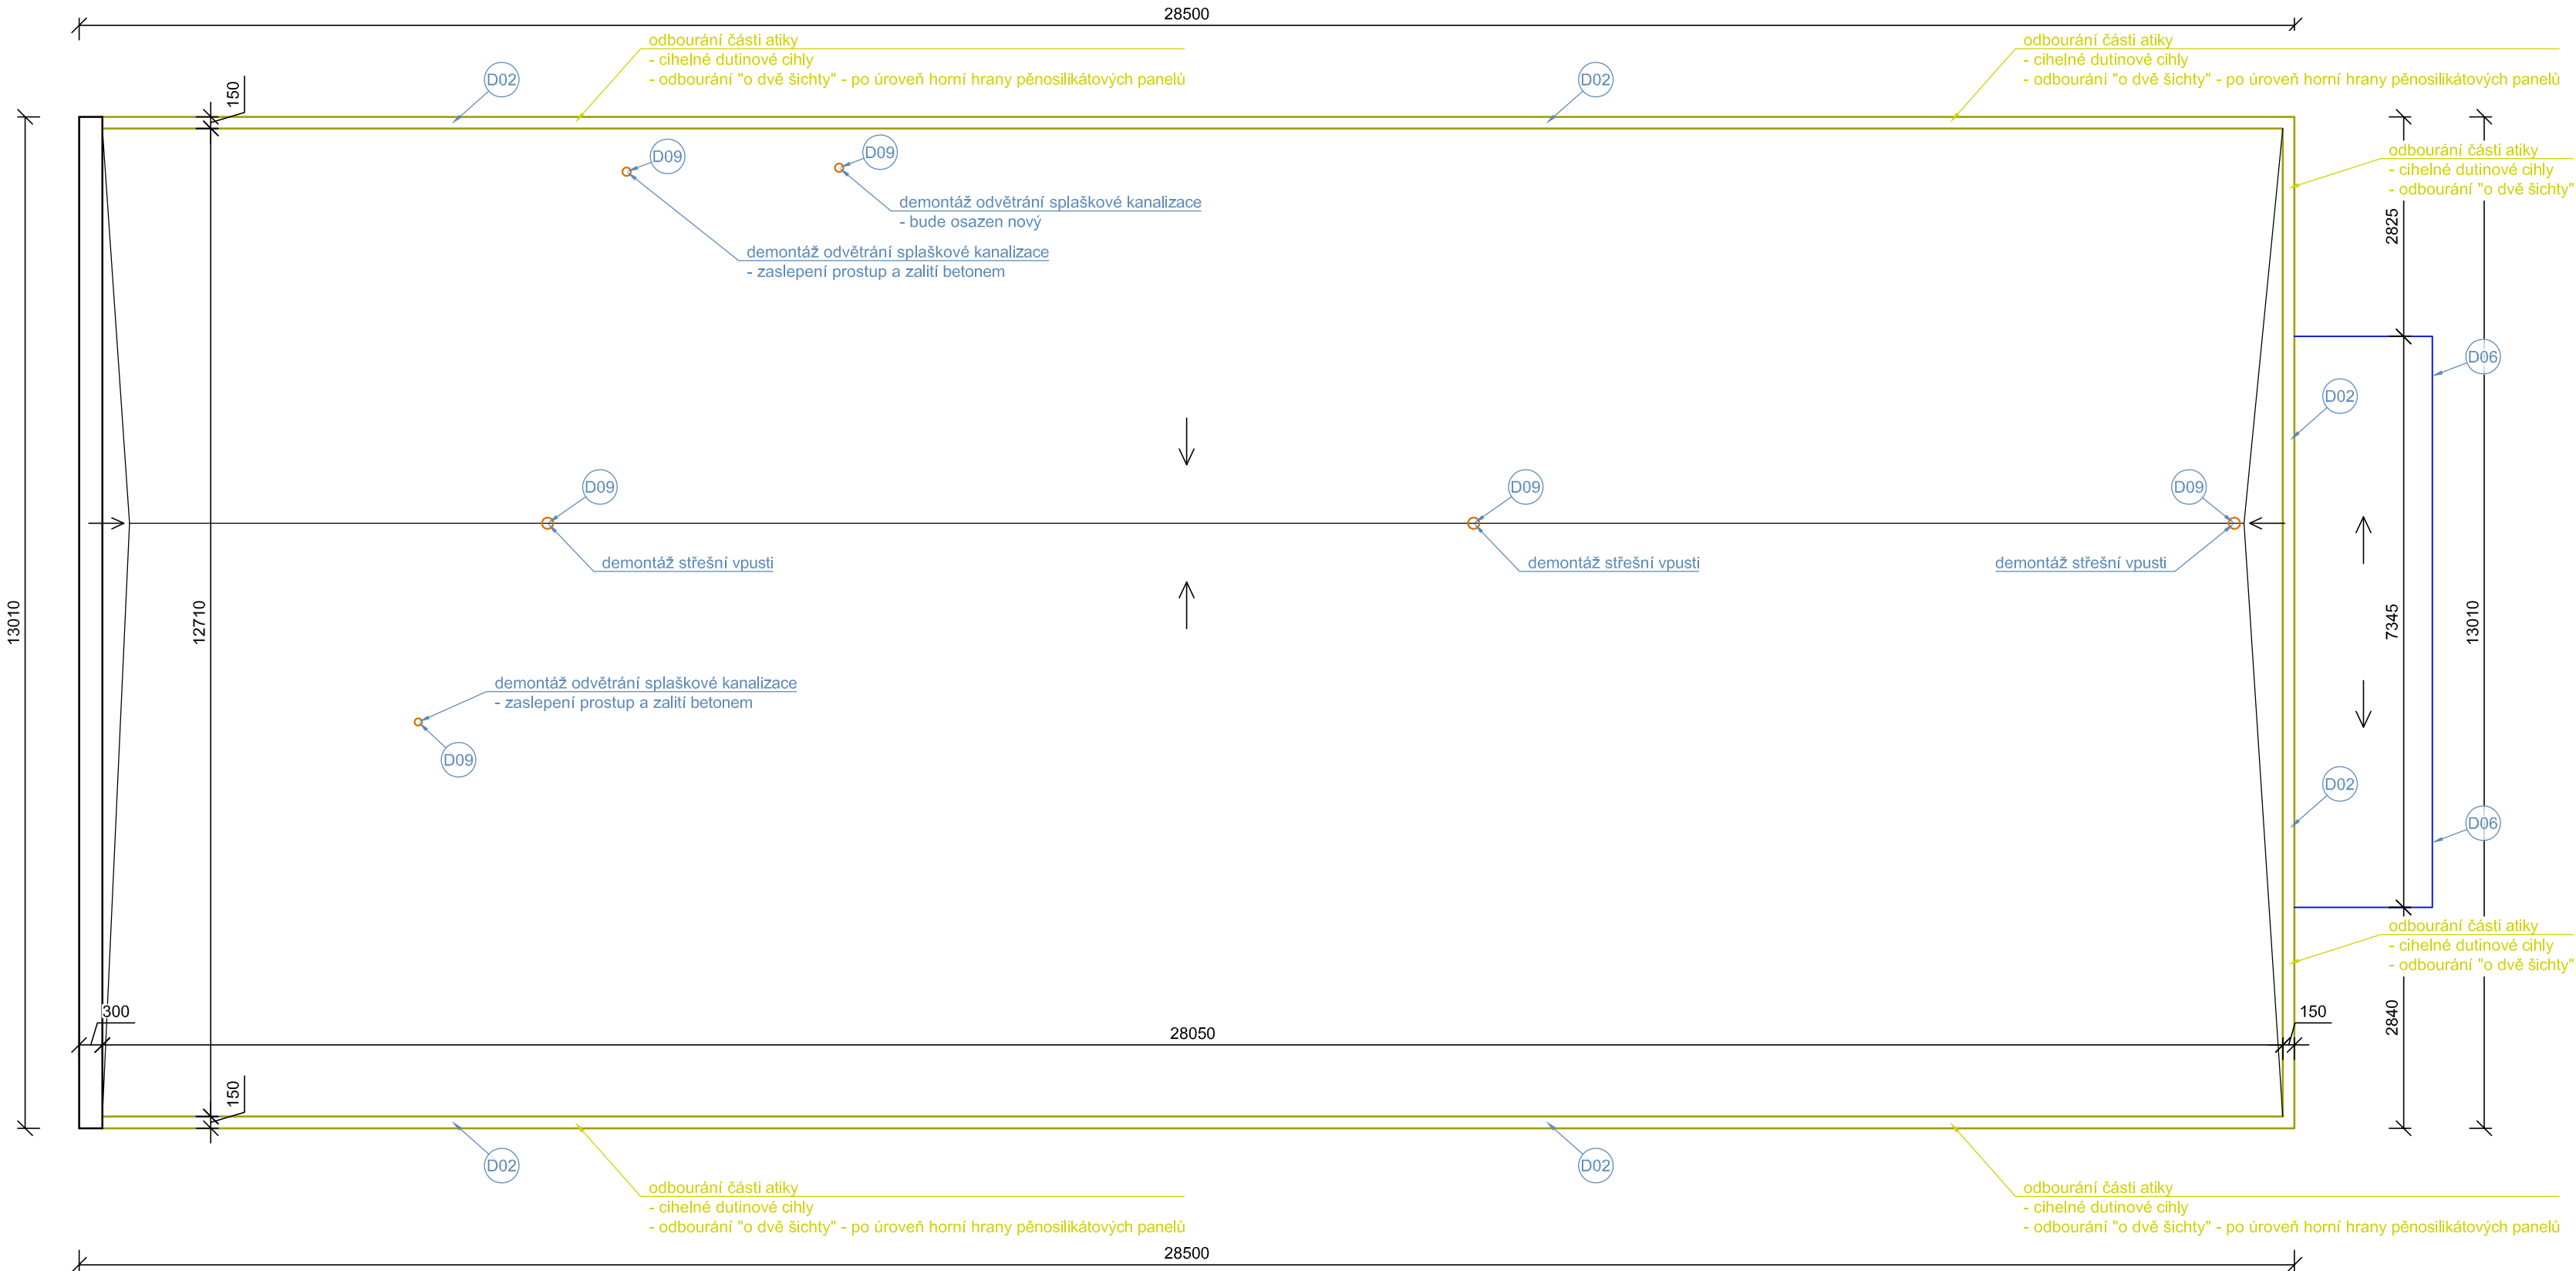

SKLADBY KONSTRUKCÍ:

- SKLADBA STŘEŠNÍHO PLÁŠTĚ **S01**:
- asfaltová hydroizolace (předpoklad 2-3rstvy)
  - cementový potěr
  - plynosilikát
  - škvárový násyp
  - ŽB dutinový stropní panel
- tl. 20 mm  
tl. 250 mm  
tl. 100-300 mm  
tl. 250 mm

LEGENDA DEMONTÁŽÍ:

- D02** demontáž oplechování
- D06** odborná demontáž polykarbonátového zastřešení rampy, včetně rozebrání ocelové konstrukce  
- konstrukce, včetně opláštění není v majetku investora  
- nesmí se poškodit
- D09** demontáž prvků ZTI

SEZNAM STAVEBNÍCH OBJEKTŮ:

- SO 01 - VNITŘNÍ ÚPRAVY PRO PROSTORY GARÁŽE  
SO 02 - DEMOLICE ZÁPADNÍ ČÁSTI OBJEKTU  
SO 03 - ÚPRAVA FASÁDY OBJEKTU VČETNĚ OKEN A STŘECHY

LEGENDA:

- bourané konstrukce**
- demontáže**

POZNÁMKA:

- atika střešní konstrukce bude odbourána cca o 250-300 mm, toto odpovídá dle odhalené části fasády dvěma "šichtám" zdíva z dutinových cihel, které jsou nadezdány na zdívo z pórobetonových tvármic

Číslo/Number	Změna/Revize	Datum/Date
---	---	---

± 0,000 = 170,93 m.n.m.

Projekt/Project: <b>REALIZAČNÍ PROJEKTOVÁ DOKUMENTACE NA DEMOLICI A SANACI ČÁSTI BUDOVY T - 2017/0042</b>							
Zpracovatel/koordinátor projektu: <b>Correct BC, s.r.o.</b> Elišky Krásnohorské 1339/15 Ústí nad Labem 400 01 tel.: +420 475 200 977 e-mail: dlouhy@correct-bc.cz		Zodpovědný projektant: Ing. Petr Dlouhý tel.: +420 602 191 690 e-mail: dlouhy@correct-bc.cz					
		Projektant/koordinátor: Jakub Filip tel.: +420 602 747 303 e-mail: filip@correct-bc.cz					
Projektant dílčí části PD: <b>Correct BC, s.r.o.</b> Elišky Krásnohorské 1339/15 Ústí nad Labem 400 01 tel.: +420 475 200 977 e-mail: dlouhy@correct-bc.cz		Zodpovědný projektant: Ing. Petr Dlouhý tel.: +420 602 191 690 e-mail: dlouhy@correct-bc.cz					
		Projektant: Jakub Filip tel.: +420 602 747 303 e-mail: filip@correct-bc.cz					
Vypracoval: Jakub Filip		Zodpovědný projektant: Ing. Petr Dlouhý		Kontroloval: Ing. Petr Dlouhý			
Část PD: <b>D.1.1 - ARCHITEKTONICKO-STAVEBNÍ ČÁST</b>							
Název výkresu: <b>STŘECHA - BOURACÍ PRÁCE</b>							
Objednatel: <b>Univerzita Jana Evangelisty Purkyně v Ústí nad Labem</b> Pasteurova 3544/1 400 01 Ústí nad Labem		Objekt: SO 03		Stupeň: DPS		Kód části PD: <b>AS</b>	
		Formát: 3xA4		Měřítko: 1:75		Kopie PD:	
Číslo výkresu: SO 03 - AS - 109		Revize: REV 000		Arch. číslo: ---		Datum: 10/2017	