

Katastrální území
Číslo pozemkové parcely
Druh povrchu
Vzdálenost šachet
Název šachet

PODÉLNÝ PROFIL
Měřítko 1:100/50

Tvarovka

Hloubka výkopu

Hloubka dna potrubí

Kóta dna výkopu

Kóta terénu

Srovnávací rovina
Staničení v m

Délka m
Spád %
Profil, materiál, délka m

Ústí nad Labem	
491/6	
dlažba	
Š	OŽ1

Š

OLK


NAPOJENÍ OŽ2 + VP1

NAPOJENÍ DV


LINOVÉ ODVODNĚNÍ

Ústí n.L.
491/6
dlažba
DV


Ústí nad Labem	
491/6	
beton	
	PV1

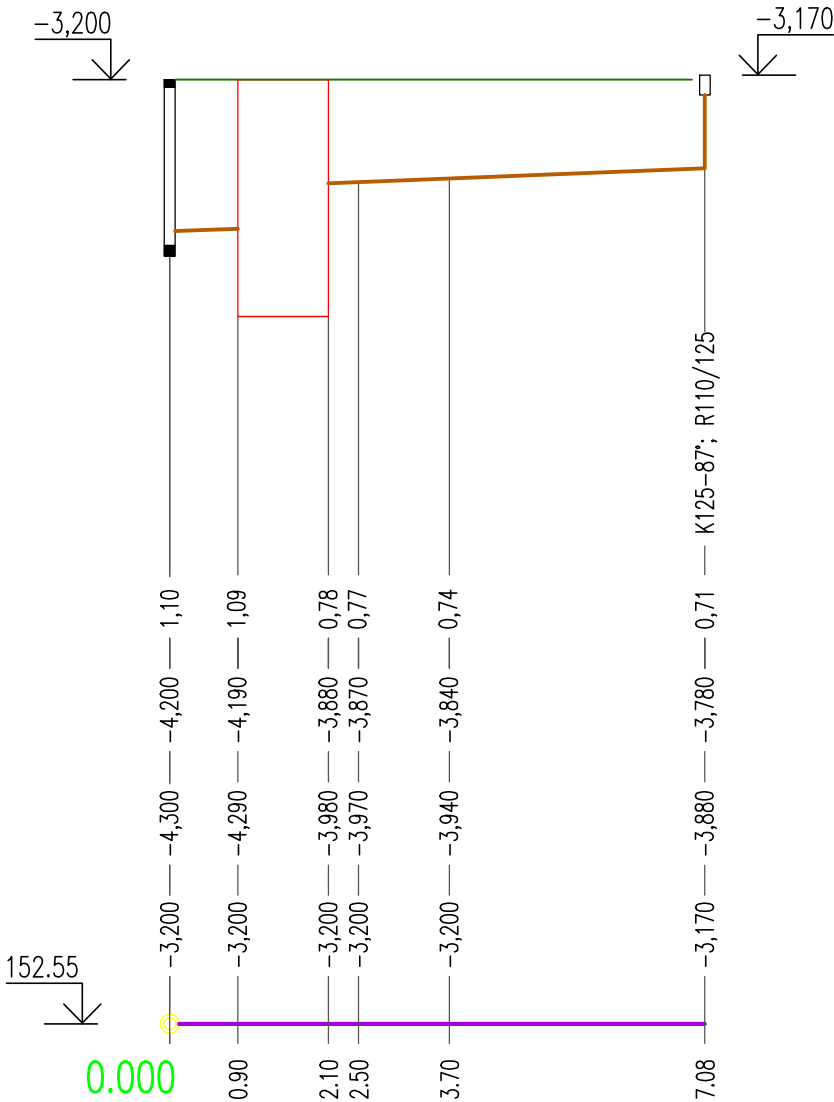

0.90	1.20	1.20	3.38
2.0			
PVC 125 KG SN4			

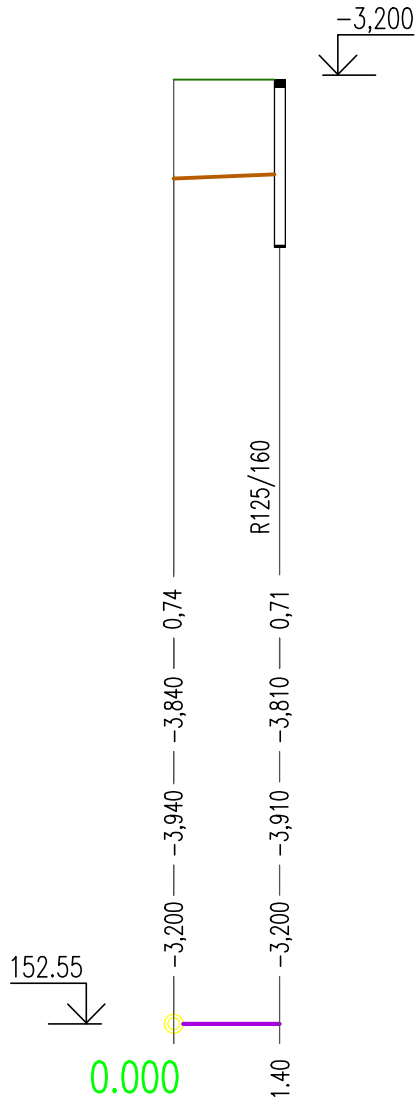

1.40
2.0
PVC 125 KG SN4

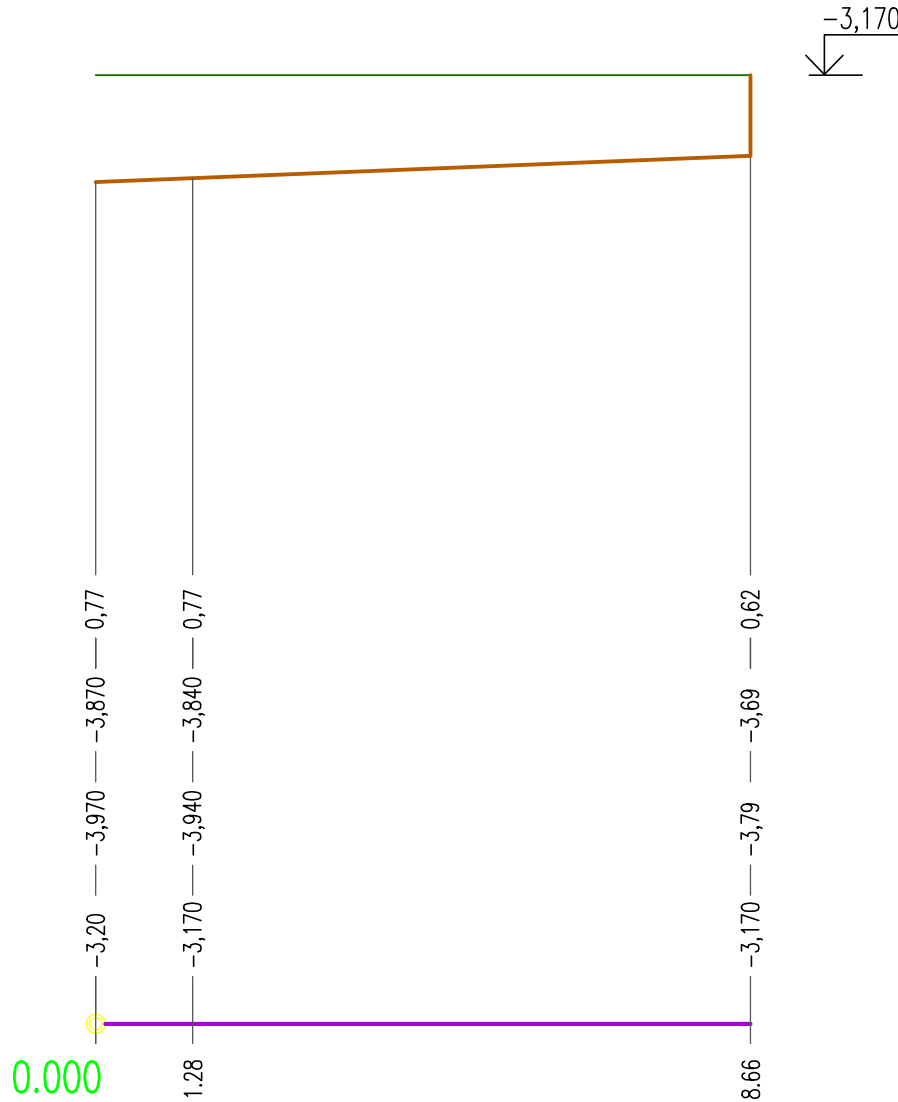

1.28	7.38
2.0	
PVC 125 KG SN4	

POZNÁMKA:

Číslo/Number	Změna/Revize	Datum/Date
---	---	---

± 0,000 = 174,21 m.n.m.

Projekt/Project: REALIZAČNÍ PROJEKTOVÁ DOKUMENTACE NA DEMOLICI A SANACI ČÁSTI BUDOVY T - 2017/0042			
Zpracovatel/koordinátor projektu: Correct BC, s.r.o. Elišky Krásnohorské 1339/15 Ústí nad Labem 400 01 tel.: +420 475 200 977 e-mail: dlouhy@correct-bc.cz		Zodpovědný projektant: Ing. Petr Dlouhý tel.: +420 602 191 690 e-mail: dlouhy@correct-bc.cz	
Projektant/dílčí části PD: Jiří Pokorný tel.: +420 777 832 853 e-mail: pokorny@projekce-pt.cz		Projektant/koordinátor: Jakub Filip tel.: +420 602 747 303 e-mail: filip@correct-bc.cz	
Vypracoval: Jiří Pokorný		Zodpovědný projektant: Ing. Petr Dlouhý	Kontroloval: Ing. Petr Dlouhý
Část PD: D.1.4 TECHNIKA PROSTŘEDÍ STAVEB D.1.4.1 ZDRAVOTNĚ TECHNICKÉ INSTALACE			
Název výkresu: VNITŘNÍ KANALIZACE PROFIL SVODŮ			
Objednatel: Univerzita Jana Evangelisty Purkyně v Ústí nad Labem Pasteurova 3544/1 400 01 Ústí nad Labem		Objekt: SO 02	Stupeň: DSP
		Formát: 3xA4	Měřítko: 1:100/50
Číslo výkresu: D.1.4.1b - 09		Revize: REV 000	Datum: 10/2017
		Arch. číslo: ---	Kopie PD: