



ŽLABOVÁ LINIE 4,50 m, mřížka pozink. B125

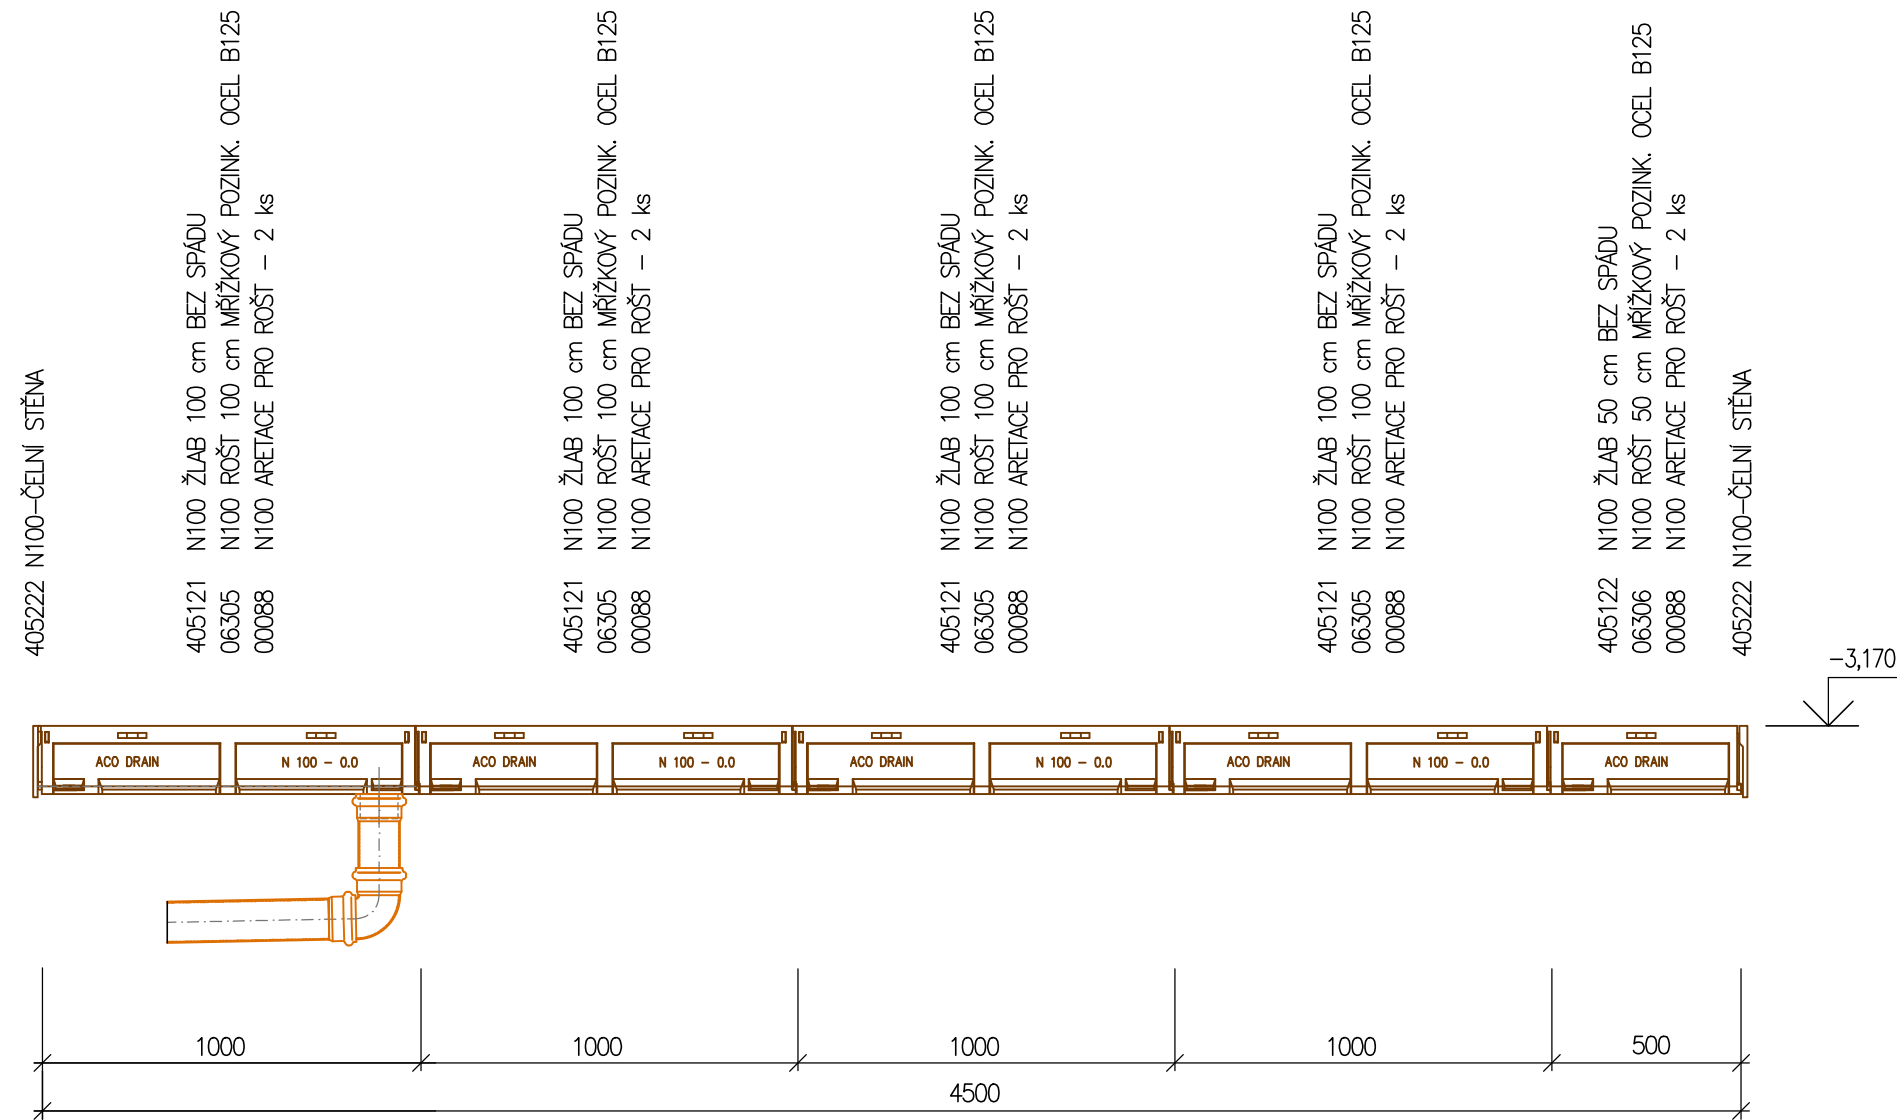

Pokládka žlabů:

- Žlaby spojovat na sraz, spoj pero – drážka
- Žlaby ukládat do betonového lože podle detailu
- Pokládku žlabů začít od místa výtoku (nejnižší místo) a dále pokračovat proti směru toku
- Vrchní hrana mřížky musí být uložena 5 mm pod úroveň přilehlé plochy
- Pásmo do 1 m kolem žlabu je třeba zhutnit lehkou technikou
- Dlažbu v okolí žlabu je vhodné ukládat do betonového lože

DRAIN N100 – žlab, délka 100 cm

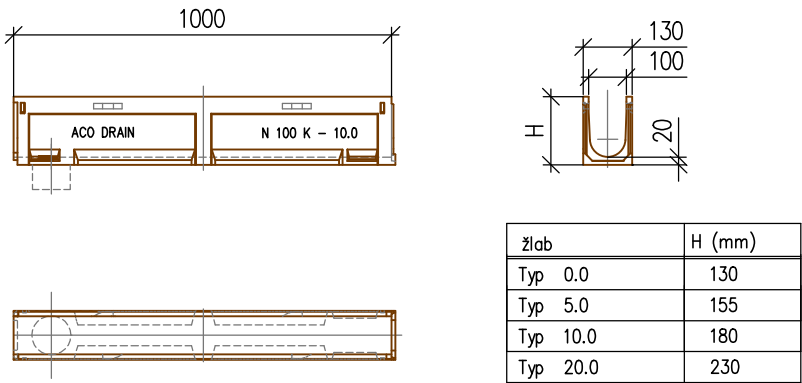

POZNÁMKA:

Číslo/Number	Změna/Revize	Datum/Date
---	---	---

± 0,000 = 174,21 m.n.m.

Projekt/Project: REALIZAČNÍ PROJEKTOVÁ DOKUMENTACE NA DEMOLICI A SANACI ČÁSTI BUDOVY T - 2017/0042			
Zpracovatel/koordinátor projektu: Correct BC, s.r.o. Elišky Krásnohorské 1339/15 Ústí nad Labem 400 01 tel.: +420 475 200 977 e-mail: dlouhy@correct-bc.cz		Zodpovědný projektant: Ing. Petr Dlouhý tel.: +420 602 191 690 e-mail: dlouhy@correct-bc.cz	
Projektant/koordinátor: Jakub Filip tel.: +420 602 747 303 e-mail: filip@correct-bc.cz		Projektant dílčí části PD: Jiří Pokorný tel.: +420 777 832 853 e-mail: pokorny@projekce-pt.cz	
Zodpovědný projektant: Ing. Petr Dlouhý tel.: +420 602 191 690 e-mail: dlouhy@correct-bc.cz		Projektant: Jakub Filip tel.: +420 602 747 303 e-mail: filip@correct-bc.cz	
Vypracoval: Jiří Pokorný	Zodpovědný projektant: Ing. Petr Dlouhý	Kontroloval: Ing. Petr Dlouhý	
Část PD: D.1.4 TECHNIKA PROSTŘEDÍ STAVEB D.1.4.1 ZDRAVOTNĚ TECHNICKÉ INSTALACE			
Název výkresu: VNITŘNÍ KANALIZACE LINIOVÉ ODVODNĚNÍ, SESTAVA ODVOD. ŽLABU			
Objednatel: Univerzita Jana Evangelisty Purkyně v Ústí nad Labem Pasteurova 3544/1 400 01 Ústí nad Labem		Objekt: SO 02	Stupeň: DSP
Formát: 2xA4		Měřítko: 1:20	Kód části PD:
Číslo výkresu: D.1.4.1b - 10		Revize: REV 000	Datum: 10/2017